

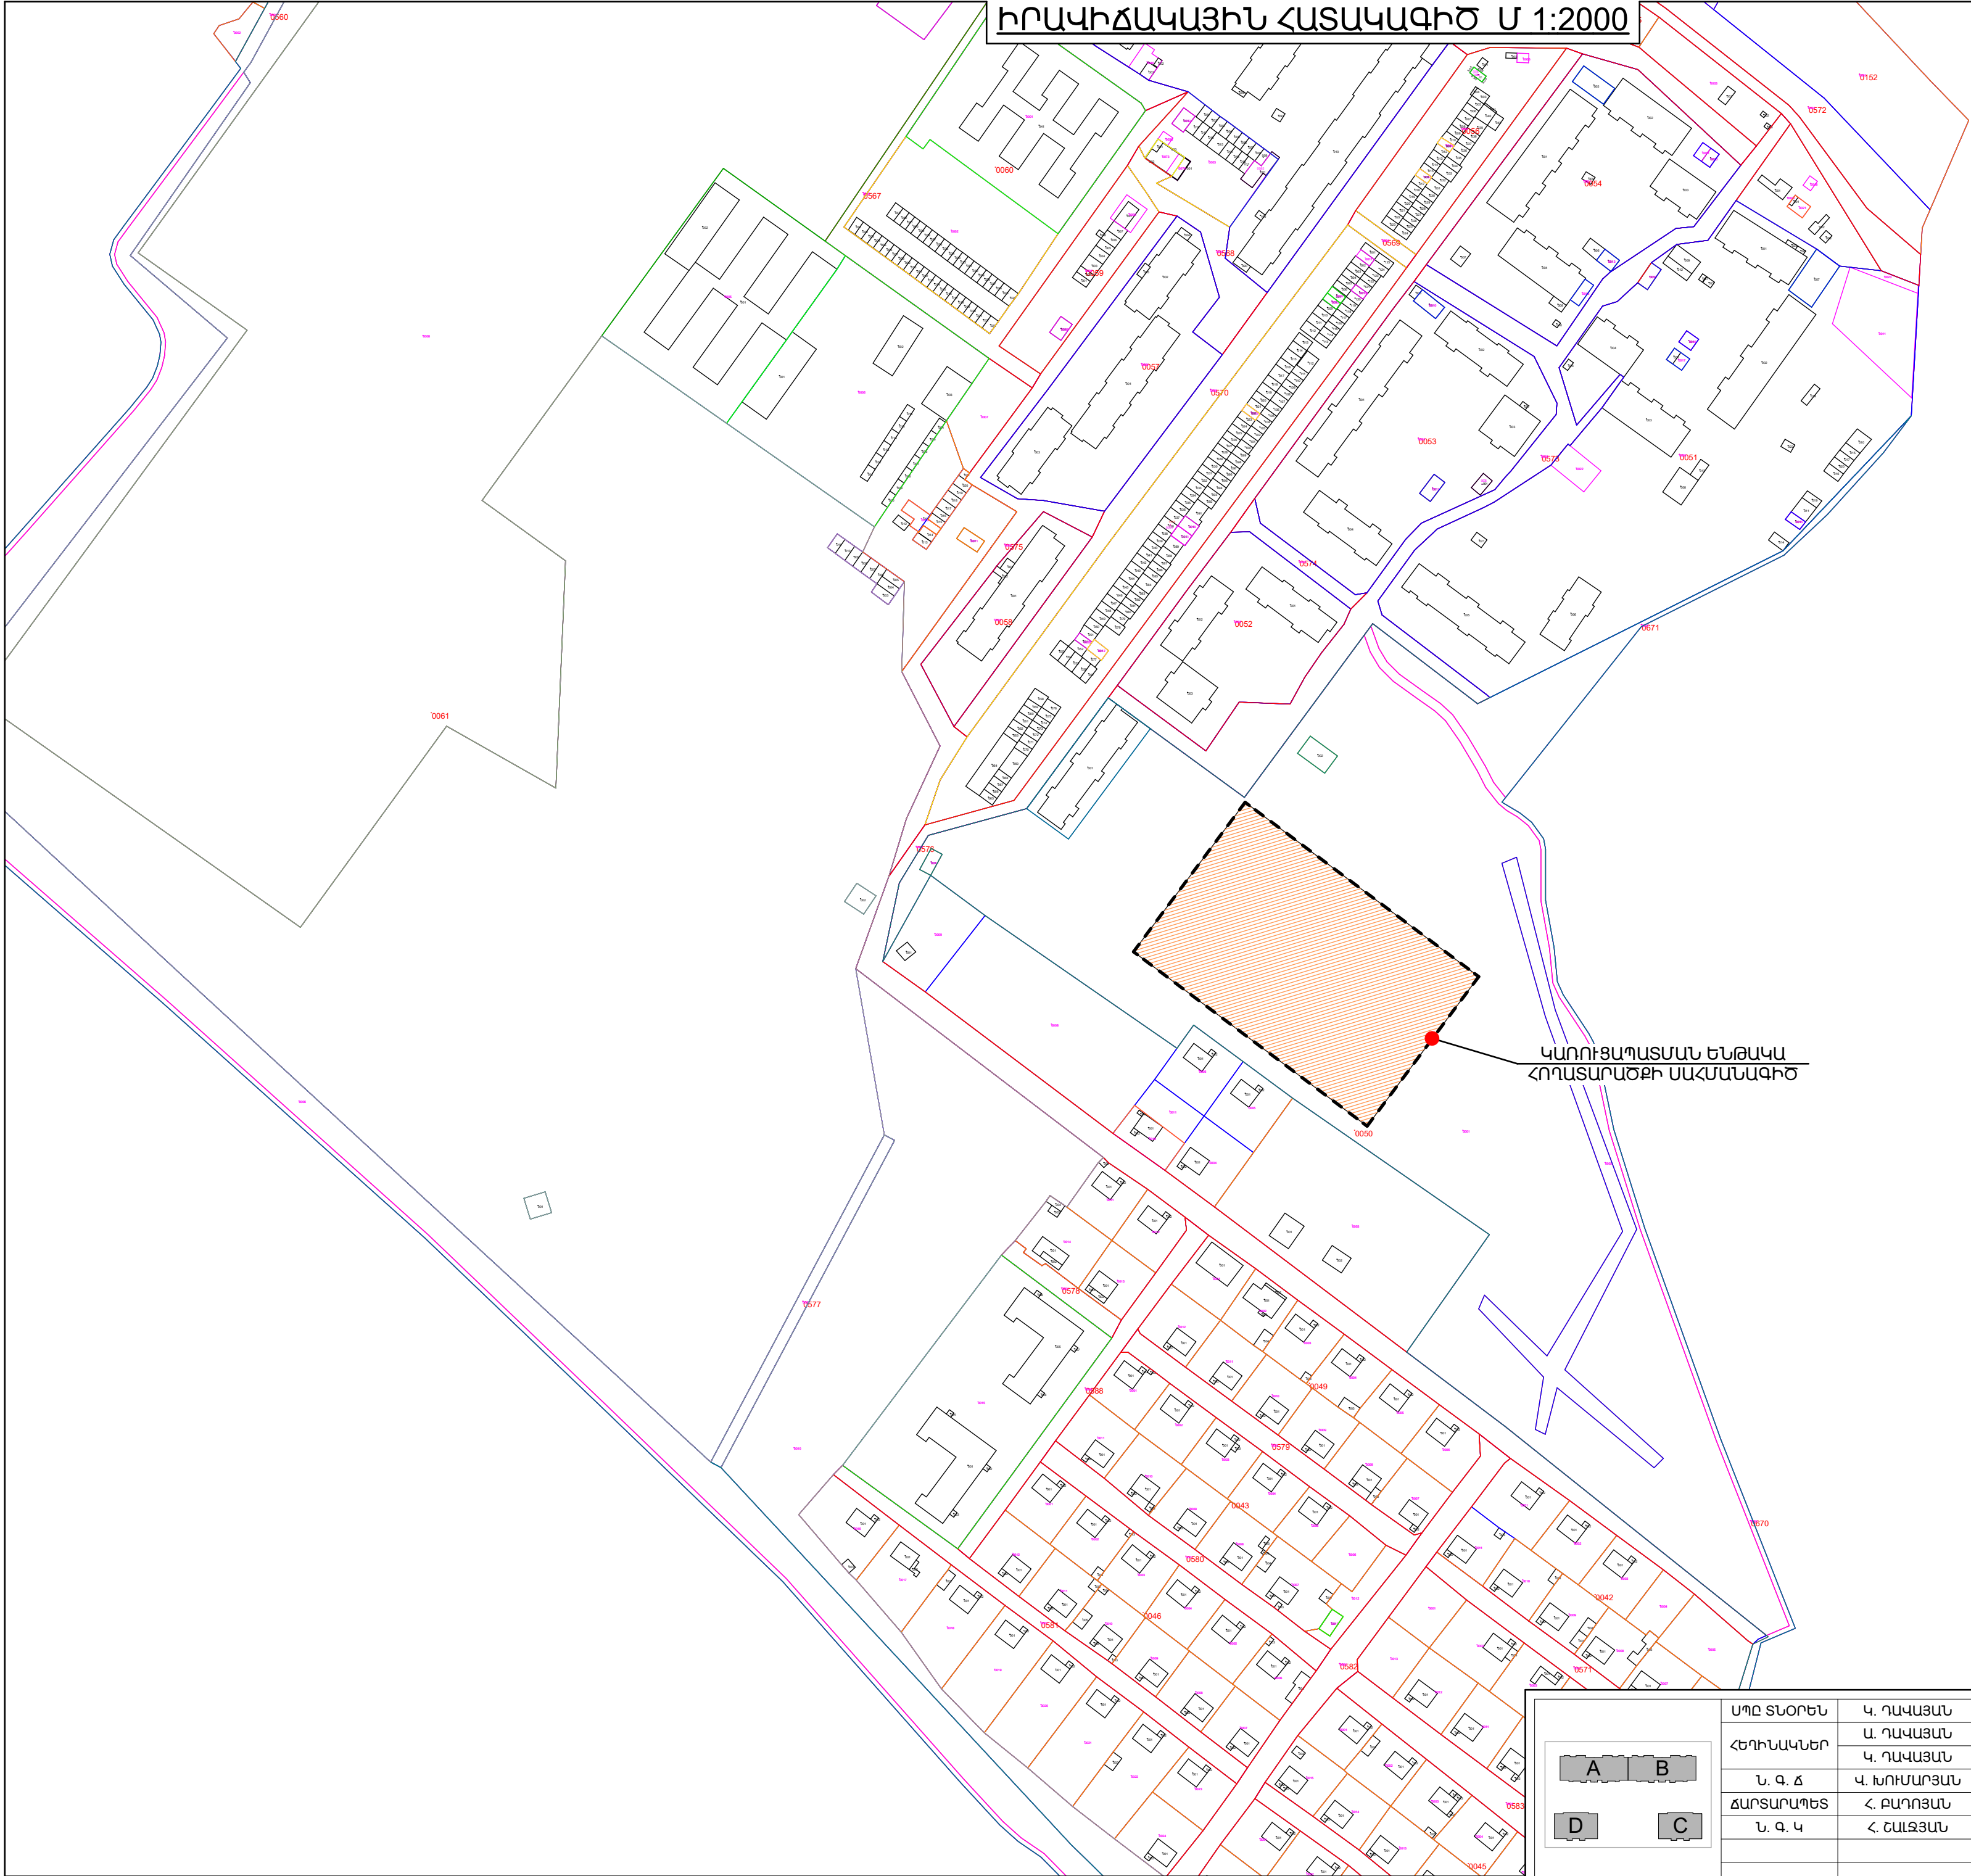


ԻՐԱՎԻՃԱԿԱՅԻՆ ՀԱՏԱԿԱԳԻԾ Մ 1:2000

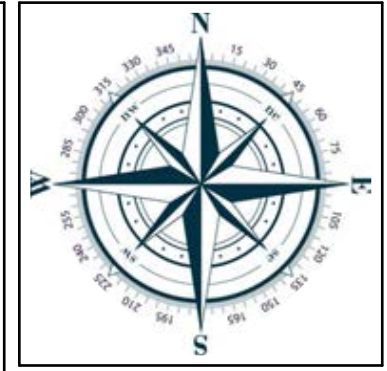

ԿԱՌՈՒՑԱԴԱՏՄԱՆ ԵՆԹԱԿԱ
ՀՈՂԱՏԱՐԱՐՈՅՔԻ ՄԱՀՄԱՆԱԳԻԾ

A B D C	ՄՊԸ ՏՆՕՐԵՆ	Կ. ՂԱՎԱՅՄԱՆ		ՀՀ ՄԱՐԶ ԱՐԱՐԱՏ, Ք. ԱՐԱՐԱՏ, ԱՐԱՐԱՏՅԱՆ ՋԱՆԳԱԿԱԾ, 20 ՀՈՂԱՏԱՐԱՐՈՅՔԻ ՄԱՀՄԱՆԱԳԻԾ			DAVAYAN ARCHITECTS	ՍՊԸ «ԴԱՎԱՅԱՆ ԱՐԽԻԹԵԿՏՆԵՐ»
	ՀԵՂԻՆԱԿԱՆԵՐ	Ա. ՂԱՎԱՅՄԱՆ		ՊԱՏՎԻՐԱՏՈՒ «ՄԼ ՄԱՅՆԻՆԳ» ՍՊԸ				
	Ն. Գ. Ճ	Կ. ԽՈՒՄԱՐՅԱՆ		ՓՈՒԼ 1				
	ՃԱՐՏԱՐԱԿՈՇ	Հ. ԲԱՂՈՅԱՆ		ՀԱՏՈՐ 1				
	Ն. Գ. Կ	Հ. ՇԱԼՋՅԱՆ		ԳԻՐՔ 1				
				ԻՐԱՎԻՃԱԿԱՅԻՆ ՀԱՏԱԿԱԳԻԾ Մ 1:2000				

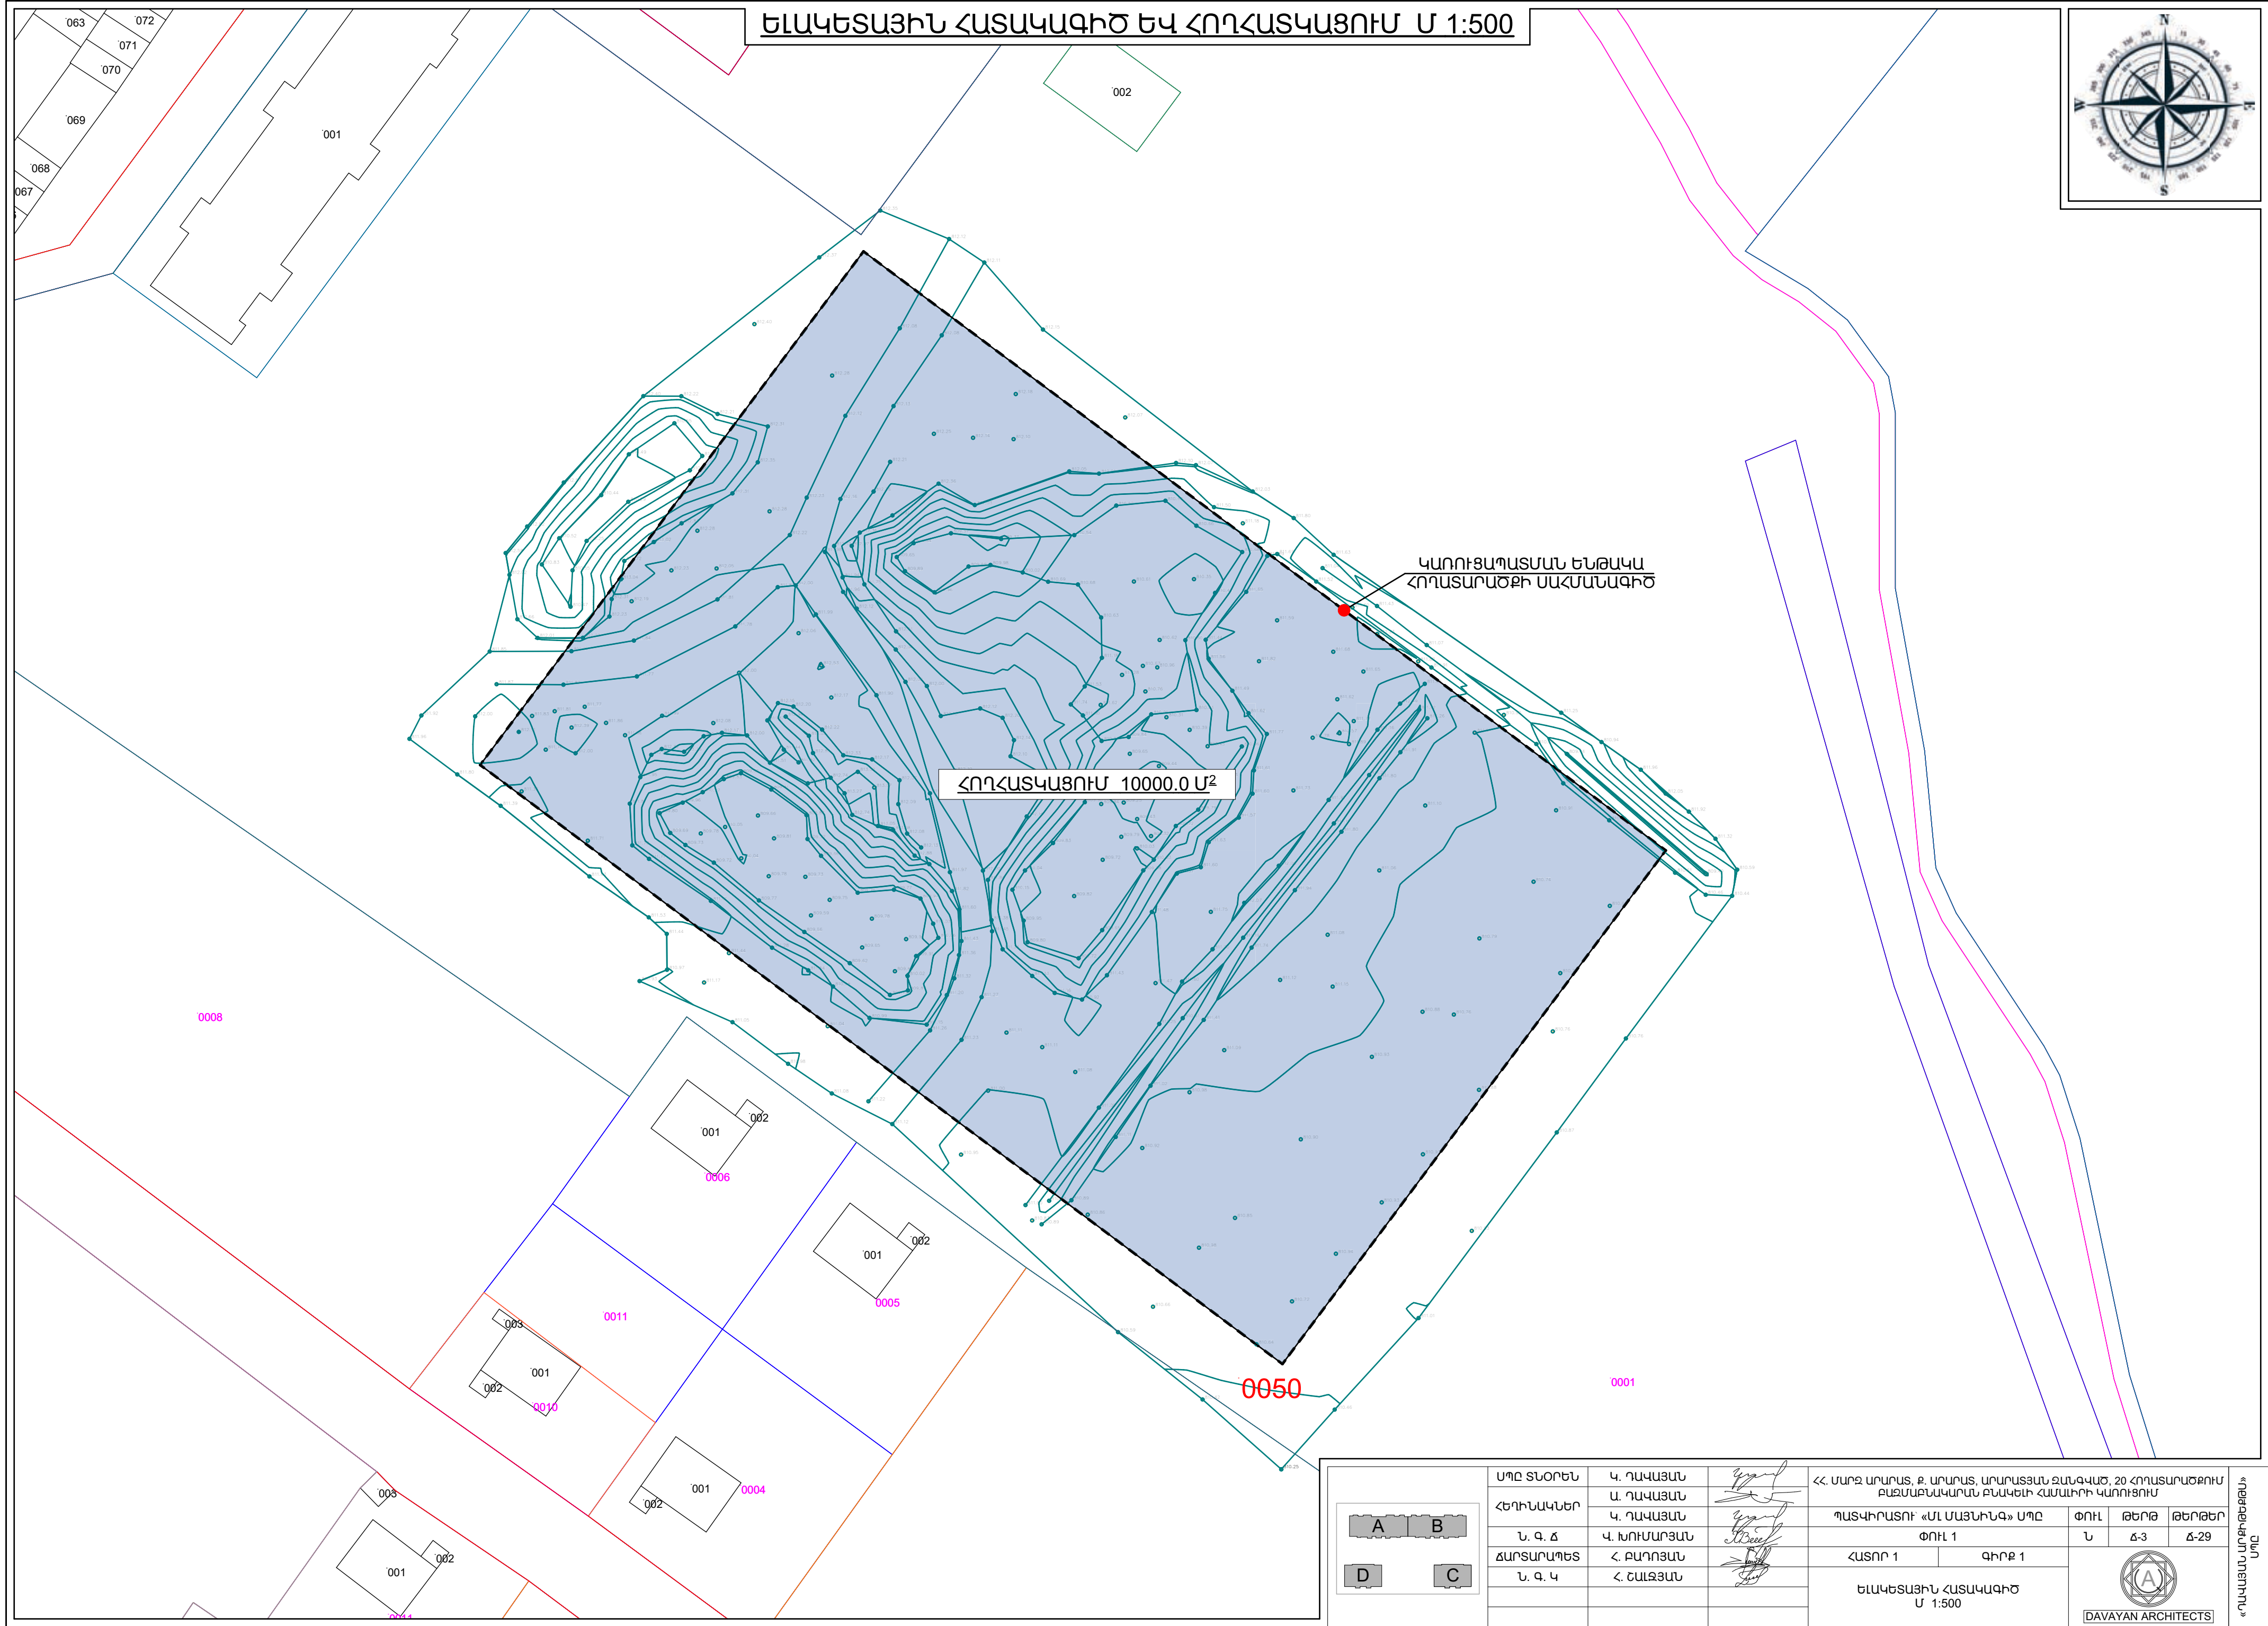

ԵԼԱԿԵՏԱՅԻՆ ՀԱՏԱԿԱԳԻԾ ԵՎ ՀՈՂԱՏԿԱՑՈՒՄ Մ 1:500



ՀՈՂԱՏԿԱՑՈՒՄ 10000.0 Մ²

ԿԱՌՈՒՑԱՊԱՏՄԱՆ ԵՆԹԱԿԱ
ՀՈՂԱՏԱՐԱԾՔԻ ՄԱՀՄԱՆԱԳԻԾ

0050

0001

0008

0001

0002

0006

0001

0002

0005

0003

0001

0002

0010

0011

0001

0002


0004


0003

0001

0002

0004

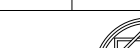A B D C	ՄՊԸ ՏՆՕՐԵՆ	Կ. ԴԱՎԱՅՄՆ		ՀՀ ՄԱՐԶ ԱՐԱՐԱՏ, Ք. ԱՐԱՐԱՏ, ԱՐԱՐԱՏՅԱՆ ՋԱՆԱԿԱԾ, 20 ՀՈՂԱՏԱՐԱԾՔՈՒՄ ԲԱՑՄԱԲՆԱԿԱՎԱՐՈՒՄ ԲՆԱԿԵԼԻ ՀԱՄԱԽԻՐԻ ԿԱՌՈՒՑՈՒՄ		
	ՀԵՂԻՆԱԿՆԵՐ	Ա. ԴԱՎԱՅՄՆ		ՊԱՏԿԻՐԱՏՈՒՄ «ՄԼ ՄԱՅՆԻՆԳ» ՄՊԸ		
	Ն. Գ. Ճ	Կ. ԽՈՒՄԱՐՅԱՆ		ՓՈՒԼ 1		ՓԵՐԹ
	ՃԱՐՏԱՐԱՊԵՏ	Հ. ԲԱԴԴՅԱՆ		ՀԱՏՈՐ 1		Ճ-3
	Ն. Գ. Կ	Հ. ՇԱԼՋԱՆ		ԳԻՐՔ 1		Ճ-29
				ԵԼԱԿԵՏԱՅԻՆ ՀԱՏԱԿԱԳԻԾ Մ 1:500		 DAVAYAN ARCHITECTS

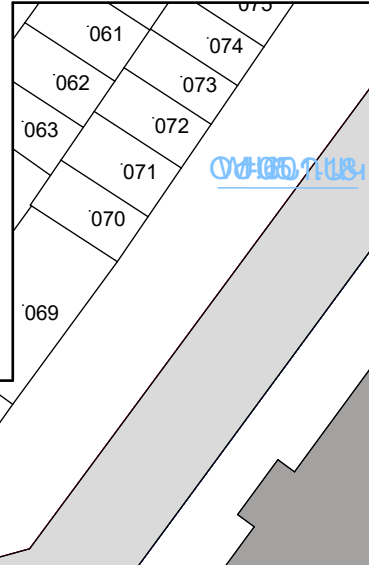

ԳԼԽԱՎՈՐ ՀԱՏԱԿԱԳԻԾ Մ 1:500

ՇԵՆՔԵՐԻ ՈՒ ՇԻՆՈՒԹՅՈՒՆՆԵՐԻ ԱՆՎԱՆԱՑԱՆԿ

Հ/Հ	ԱՆՎԱՆՈՒՄԸ	ԾԱՆՈԹՈՒԹՅՈՒՆ
1	<<A>> մասնաշենք (1-ին ՓՈՒԼ)	Վերգետնյա 7 հարկ
2	<> մասնաշենք (2-րդ ՓՈՒԼ)	Վերգետնյա 7 հարկ
3	<<C>> մասնաշենք (3-րդ ՓՈՒԼ)	Վերգետնյա 7 հարկ
4	<<D>> մասնաշենք (4-րդ ՓՈՒԼ)	Վերգետնյա 7 հարկ
5	Խաղահրապարակ	1 միավոր
6	Ավտոճանապարհի ասֆալտապատ	1 689.0 մ ²
7	Կանաչապատում	24.58%
8	Մուտք դեպի պոմպակայան	2 միավոր
9	Տոմետապատ մայր	2 363.1 մ ²
10	Բնակելի տուն (կիսակառույց)	Քարե միահարկ
11	Բնակելի տուն	Քարե միահարկ
12	Ավտոտնակ	Քարե միահարկ
13	Նախկին էլ. ենթակայան	Քարե միահարկ
14	Բազմաբնակարան շենք	Քարե 5 հարկանի

1-ին փուլով նախատեսվող կառուցապատում

ԿԱՌՈՒՑԱՊԱՏՄԱՆ ԵՆԹԱԿԱ ՀՈՂԱՏԱՐԱԾՔԻ ՍԱՀՄԱՆԱԳԻԾ

2-րդ փուլով նախատեսվող կառուցապատում

4-րդ փուլով նախատեսվող կառուցապատում


ԿԱՌՈՒՑԱՊԱՏՄԱՆ ԵՆԹԱԿԱ ՀՈՂԱՏԱՐԱԾՔԻ ՍԱՀՄԱՆԱԳԻԾ

3-րդ փուլով նախատեսվող կառուցապատում

050

ՀՈՂԱՏԱՐԱԾՔԻ ՄԱԿԵՐԵՍ	10000.0 Մ ²
ԿԱՌՈՒՑԱՊԱՏՄԱՆ ՄԱԿԵՐԵՍ	3406.4 Մ ²
ԿԱՌՈՒՑԱՊԱՏՄԱՆ ԸՆԴՀԱՆՈՒՐ ՄԱԿԵՐԵՍ	23988.0 Մ ²
ԿԱՌՈՒՑԱՊԱՏՄԱՆ ՄԱԿԵՐԵՍ	2458.0 Մ ²
ԲԱՐԵԿԱՐԳՄԱՆ ՄԱԿԵՐԵՍ	4131.5 Մ ²
ԲՆԱԿԱՐԱՆՆԵՐԻ ՔԱՆԱԿ	303 ՄԻԱՎՈՐ
ԿԱՌՈՒՑԱՊԱՏՄԱՆ ՓՈՒԼԵՐԻ ՔԱՆԱԿ	4 ՓՈՒԼ


ՀԱՍՏԱՏՎԱԾ Է՝
ԱՐԱՐԱՏԻ ՀԱՄԱՅՆՔԱՊԵՏ
Ա. ԱՎԵՏԻՍՅԱՆ


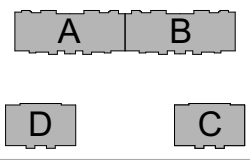


ՄՈԸ ՏՆՈՐԵՆ	Կ. ՂԱՎԱՅՆ	ՀՀ ՄԱՐԶ ԱՐԱՐԱՏ, Ք. ԱՐԱՐԱՏ, ԱՐԱՐԱՏԱՆ ԶԱՆԳԱԾ, 20 ՀՈՂԱՏԱՐԱԾՔՈՒՄ ԲԱԶՄԱԲՆԱԿԱՐԱՆ ԲՆԱԿԵՐԻ ՀԱՄԱԽՐԻ ԿԱՌՈՒՑՈՒՄ
ՀԵՐԻՆԱԿՆԵՐ	Ա. ՂԱՎԱՅՆ	ՊԱՏԿԻՐԱՏՈՒՐ «ՄԼ ՄԱՅՆԻՆԳ» ՄՈԸ
Ն. Գ. Ճ	Կ. ԽՈՒՄԱՐՅԱՆ	ՓՈՒԼ 1
ՃԱՐՏԱՐԱՊԵՏ	Հ. ԲԱՂՈՅԱՆ	ՀԱՏՈՐ 1
Ն. Գ. Կ	Հ. ՆԱԼՋԱՆ	ԳԻՐՔ 1


ՓՈՒԼ	ԹԵՐՈՒ	ԹԵՐԹԵՐ
Ն	Ճ-4	Ճ-29
ԳԼԽԱՎՈՐ ՀԱՏԱԿԱԳԻԾ Մ 1:500		
DAVAYAN ARCHITECTS		


«ԴԱՎԱՅԱՆ ԱՐԽԻՏԵԿՏՆԵՐ»

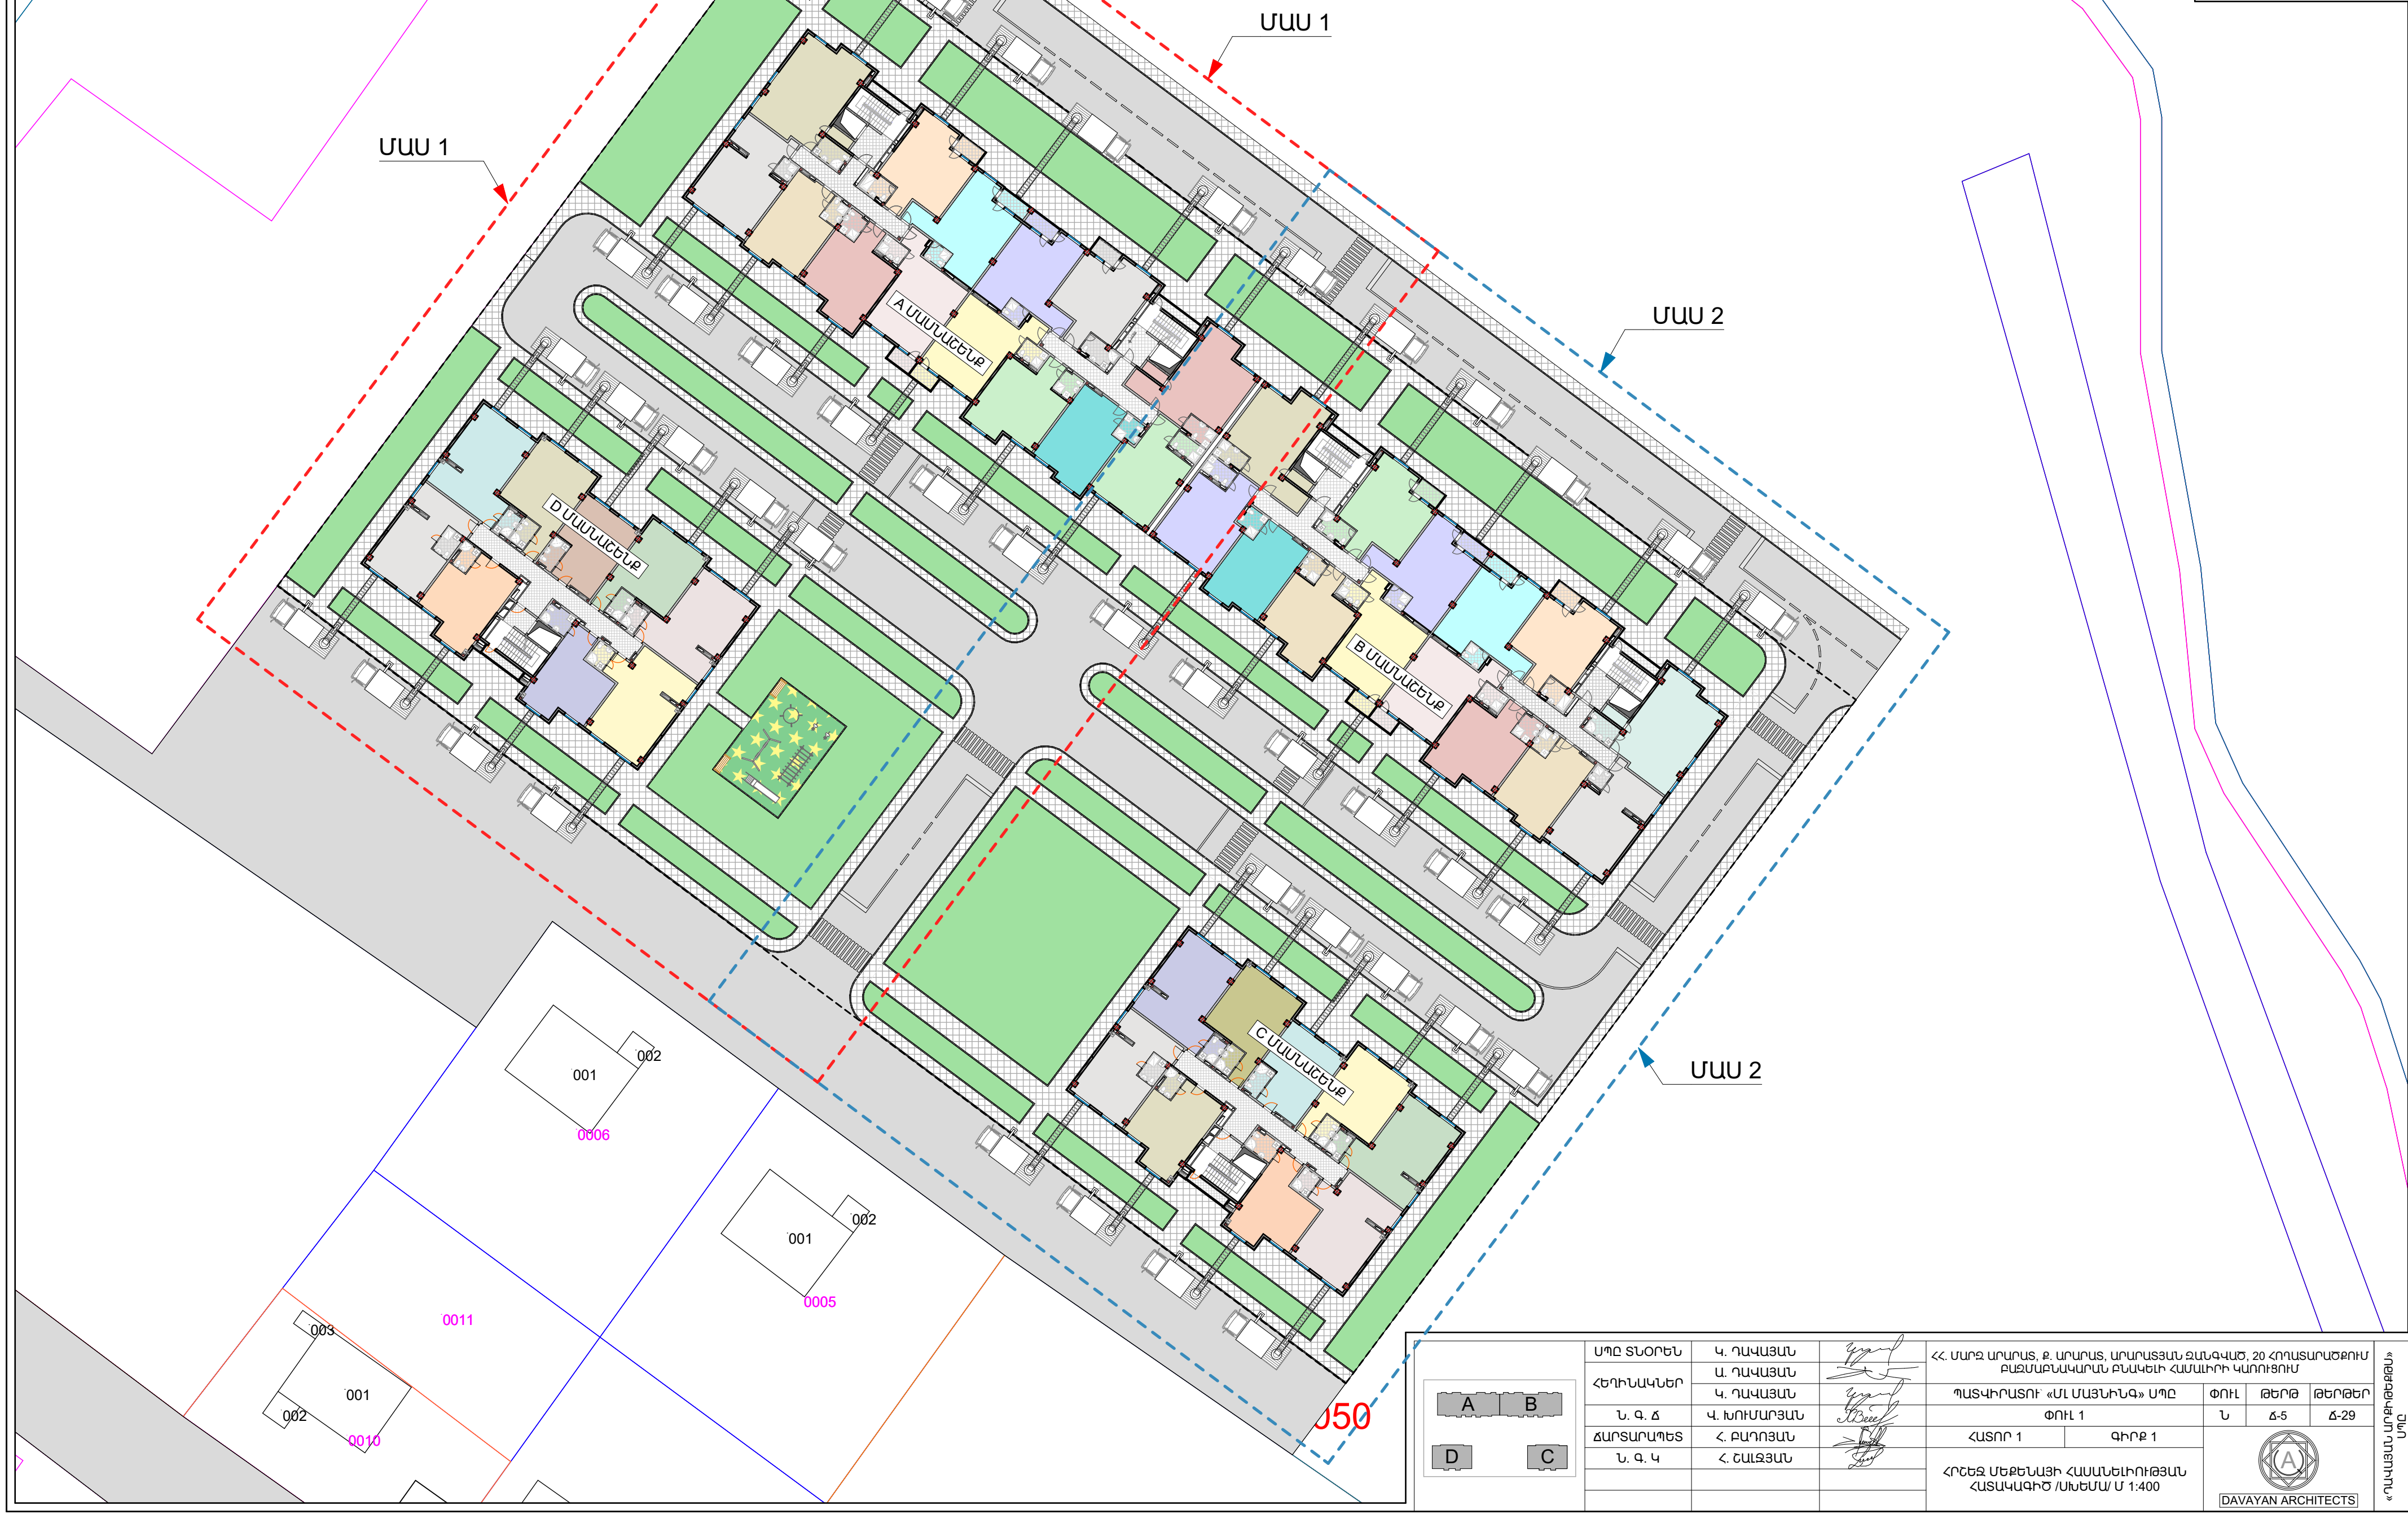

 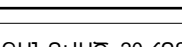A B D C	ՄՈԸ ՏՅՈՐԵՆ	Կ. ՂԱԿԱՅԱՆ		ՀՀ ՄԱՐԶ ՄԱՐԱՍ, ք. ՄԱՐԱՍ, ՄԱՐԱՍՅԱՆ ԶԱՆԿԱԿԱՆ, 20 ՀՈՒՏԱՄԱՐԾՈՒՄ ԲԱԶՄԱՐԱԿԱՐԱՆ ԲՆԱԿԵԻ ՀԱՄԱԽԻԻ ԿԱՌՈՒՑՈՒՄ					 DAVAYAN ARCHITECTS «ՂԱԿԱՆ ԱՐԿԻԹԵԿՏ» ՍՊԸ		
	ՀԵՐԻՆԱԿԱՆՈՐ	Կ. ՂԱԿԱՅԱՆ			ՊԱՏԿԻՐԱՏՈՒ «ՄՆ ՄԱՅՆԻՆԳ» ՍՊԸ		ՓՈՒԼ	ԹԵՐԹ			
	Ն. Գ. Ճ	Կ. ԽՈՒՄԱՐԱՅԱՆ	ՓՈՒԼ 1		Ն	Ճ-5	Ճ-29				
	ՃԱՐԱՐԱՊԵՏ	Հ. ԲԱՂՈՅԱՆ	ՀԱՏՈՐ 1		ԳԻՐՔ 1						
	Ն. Գ. Կ	Հ. ՇԱԶՅԱՆ		ՀՐԵՋ ՄԵԹԵՆԱՅԻ ՀԱՄԱՆԵԽՈՒԹՅԱՆ ՀԱՏԱԿԱԳԻԾ /ՍԽԵՄԱ/ Մ 1:400							

ՀՐՇԵԶ ՄԵՔԵՆԱՅԻ ՀԱՍԱՆԵԼԻՈՒԹՅԱՆ
ՀԱՏԱԿԱԳԻԾ /ՍԽԵՄԱ/ Մ 1:200 /ՄԱՍ 1/

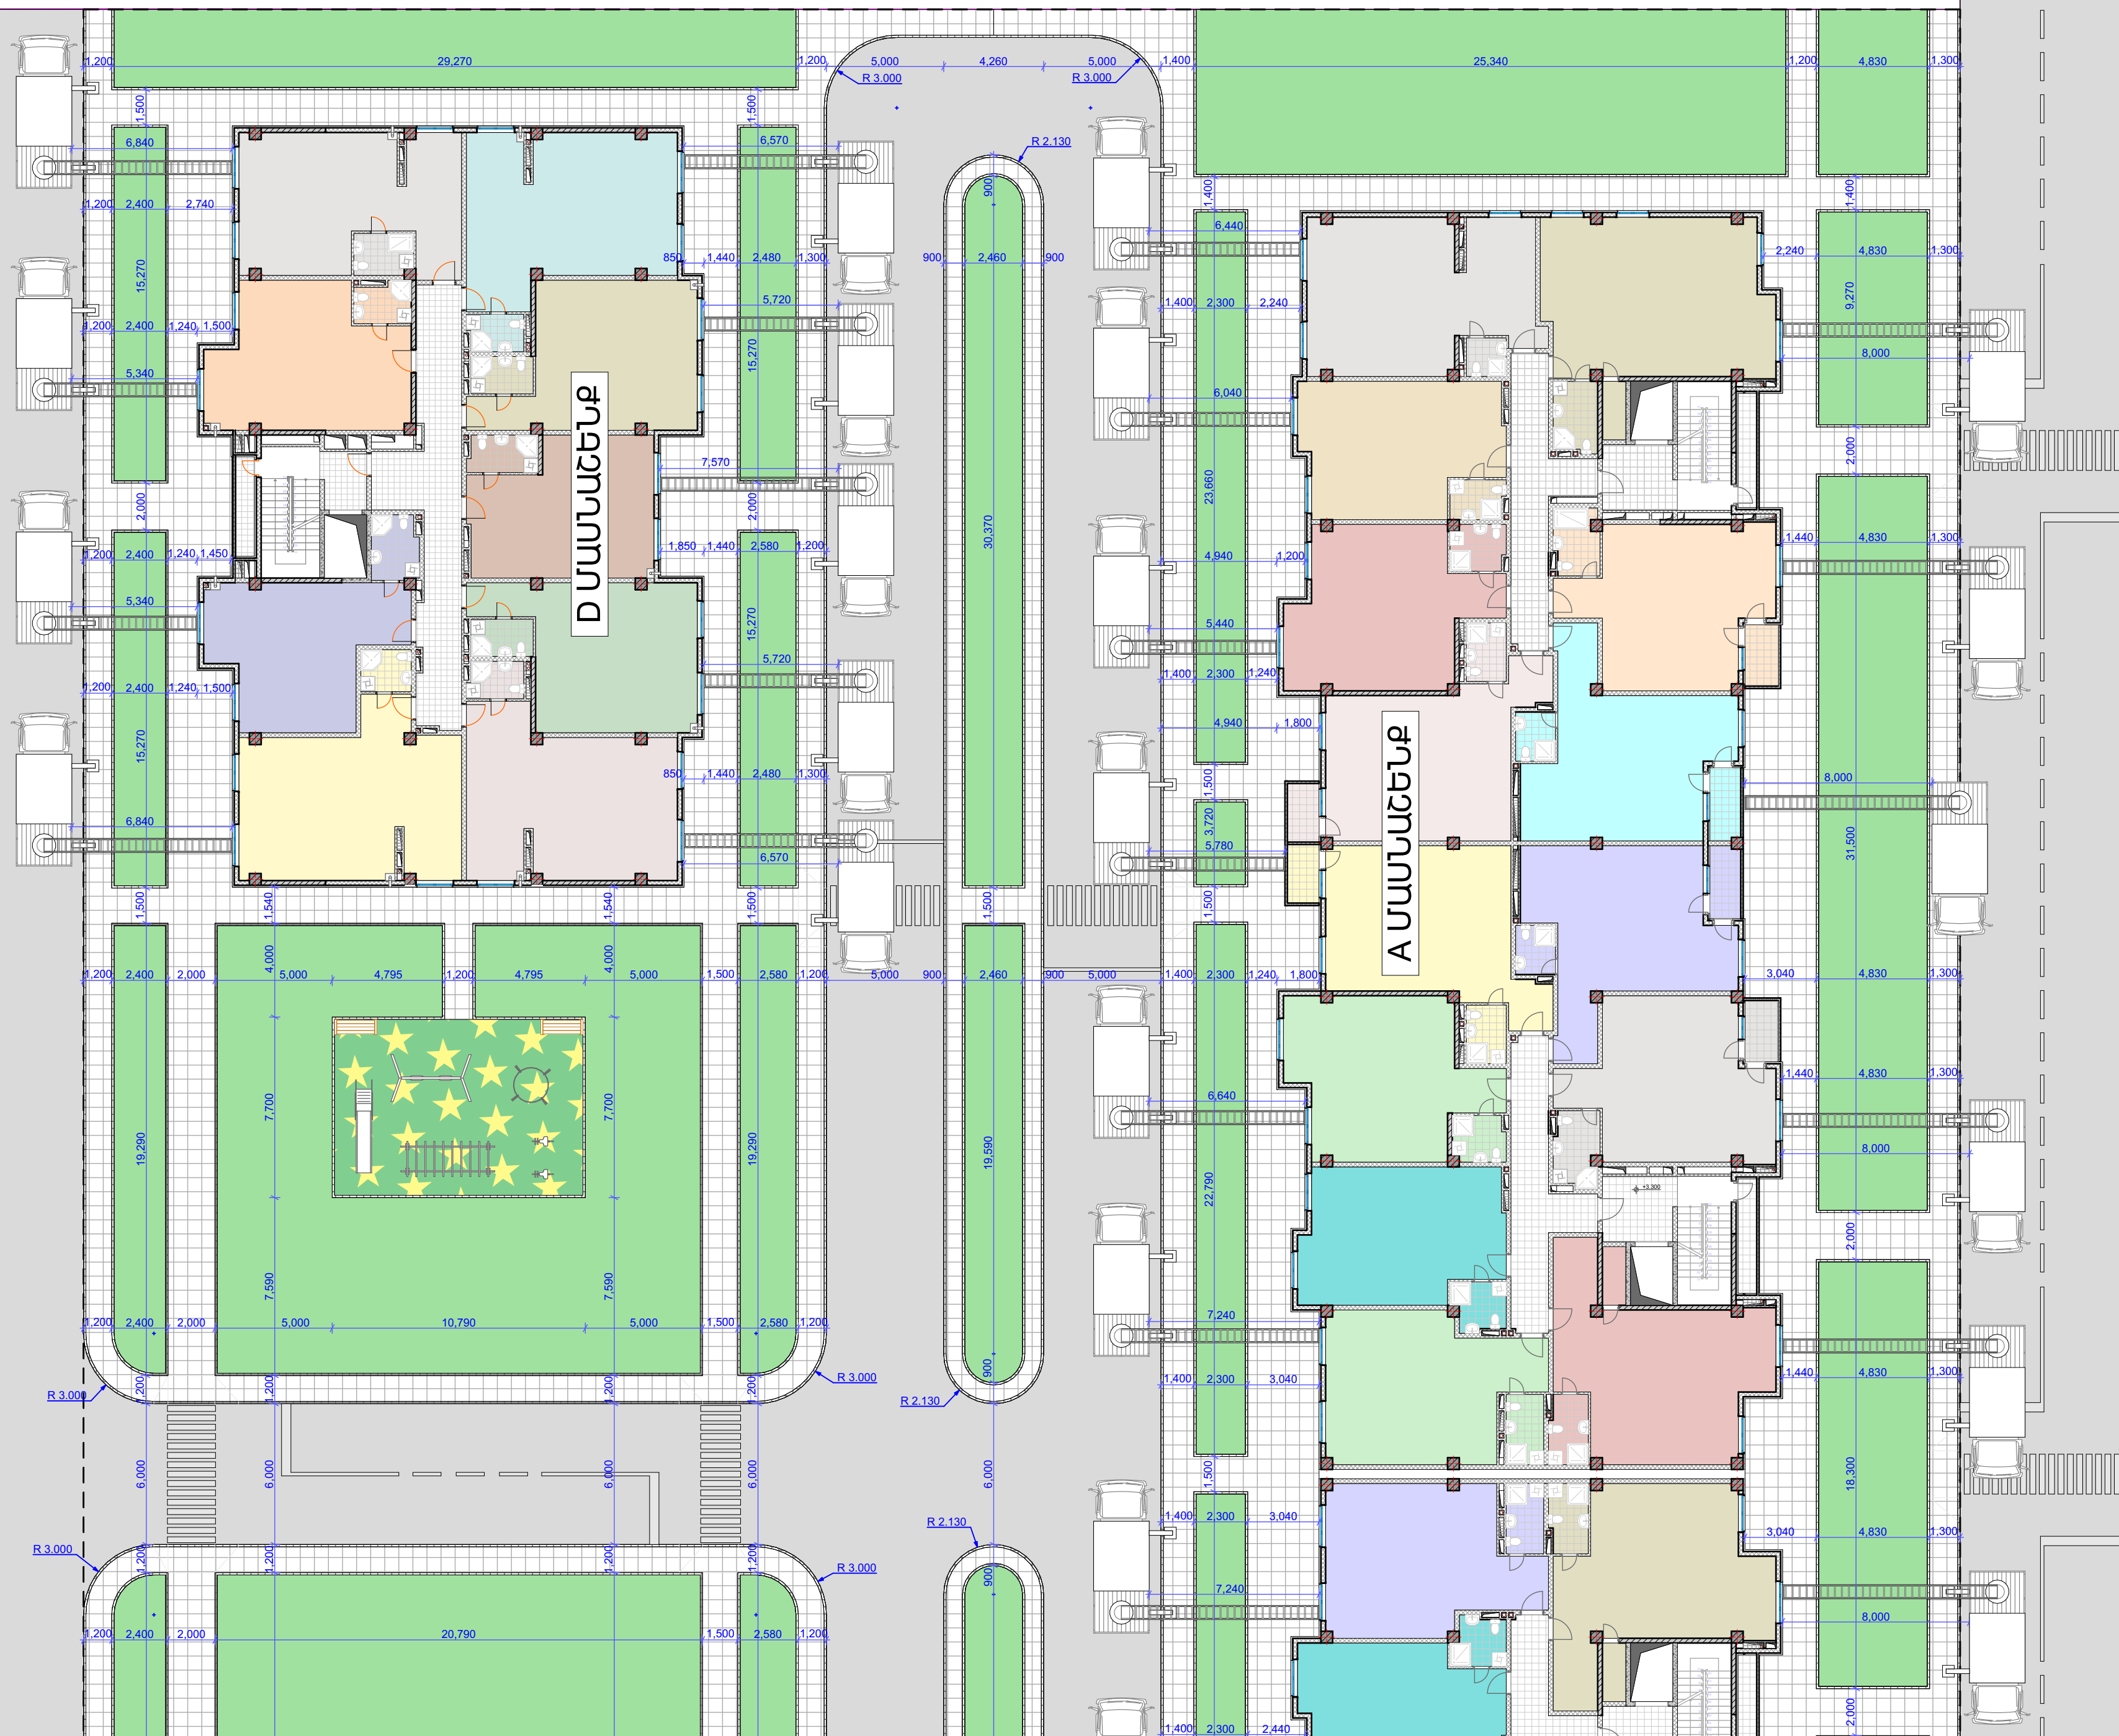[illegible]

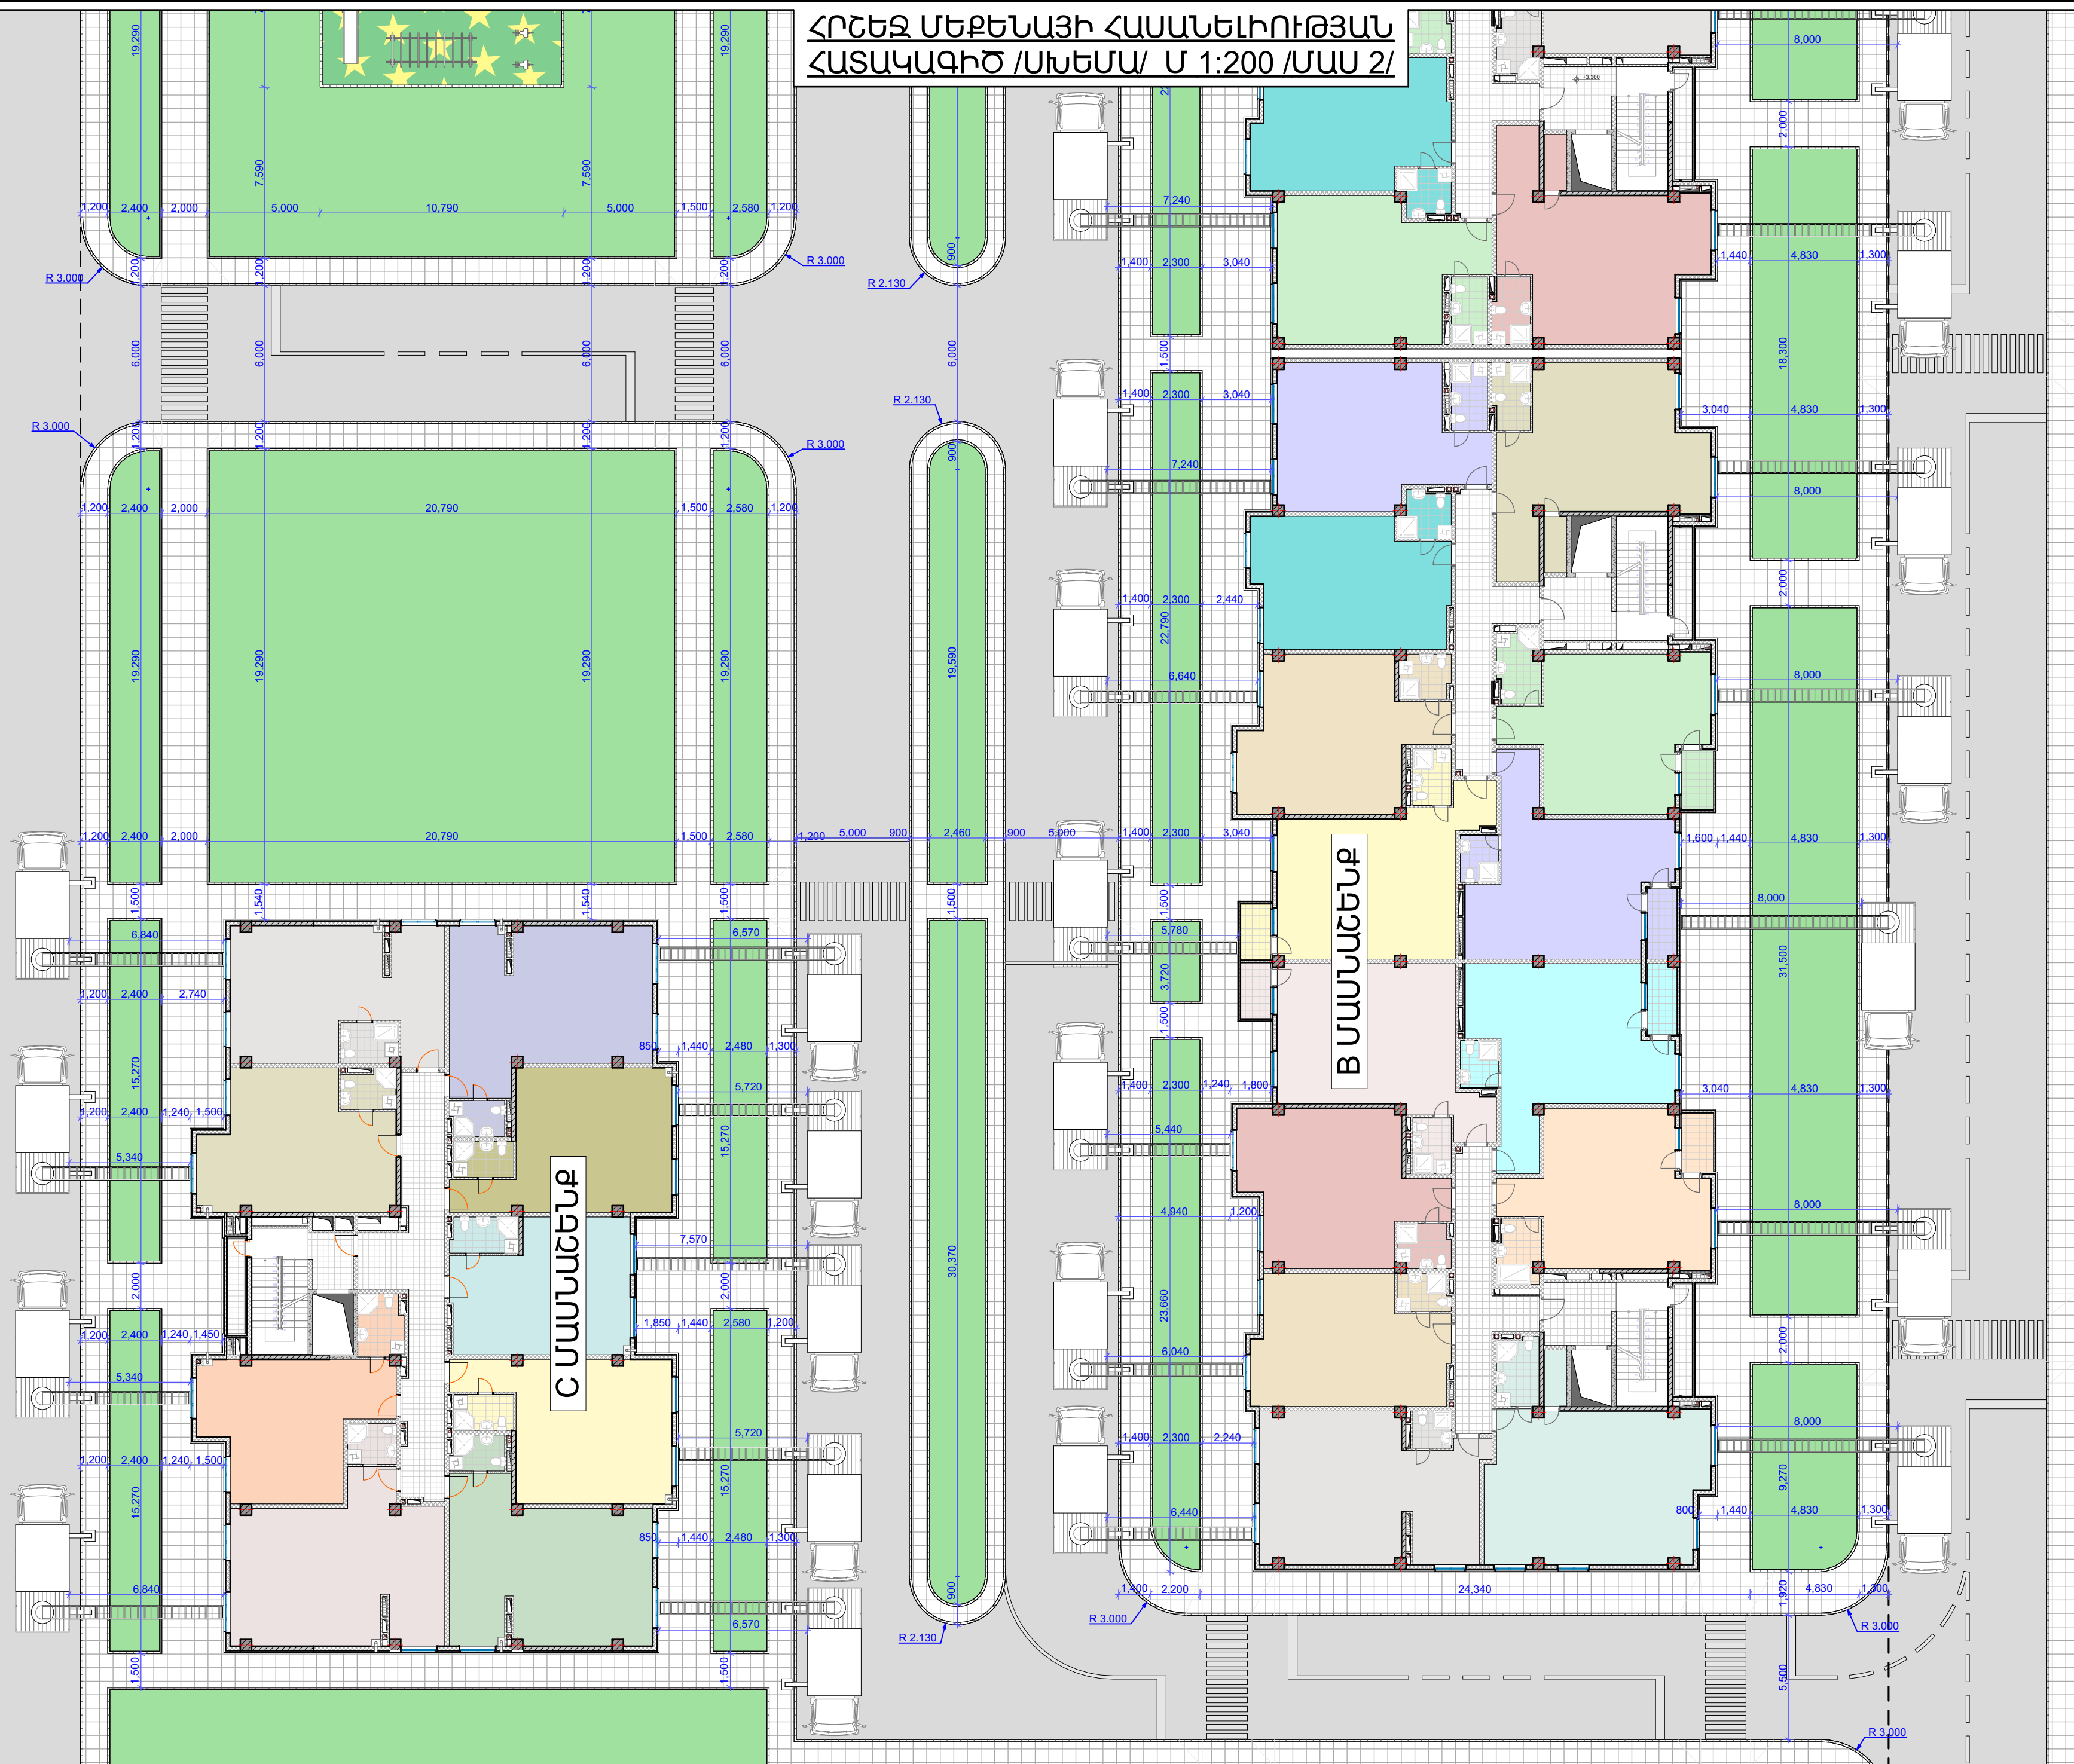

A B		ՄԱՍԻ «ԳԵՅՋԵԿԱՅԻՆ ԴՈՒՌԵՐԻՈՆ»  DAVAYAN ARCHITECTS
ՀՀ. ՄԻՐԱՆ ԵՐԱՐԱՆ. Ք. ՄԻՐԱՆ. ՄԻՐԱՆՈՎՈՐՆ ԶՆԱՎԱԾՐ, 20 ՀՊԱՐԱՄԱՆՈՒԹՅՈՒՄ ԲԱՅԱՄԱՆԱԿԱԿԱՆ ԲԱՅԱԿԵԼ ՀԱՄԱԴՐՈՒԹՅՈՒՆ	ՊԱՐԱՄԱՆՈՒՄ: ՀՆ. ՄԱՅՆՆԱԳ., ՄԱՐԻ	ՓՈՒԼ 1
Կ. ՂԱՎԱՅՈՒՆ Ա. ՂԱՎԱՅՈՒՆ Կ. ՂԱՎԱՅՈՒՆ Վ. ԽՈՒՄԵՐՈՅԱՆ Հ. ԲԱՐՈՒՆ Հ. ՇԱԼՅՈՒՆ	ՀԱՍՏԱՏՈՒՄ Ն. Գ. Ճ ՃԱՐԱՐԱՐՈՒՄ Ն. Գ. Կ	ՓՈՒԼ 1 ՓՈՒԼ 1 ՓՈՒԼ 1 ՓՈՒԼ 1 ՓՈՒԼ 1 ՓՈՒԼ 1
ՀՐԵՑ ԻՄՔԵՆԱՅԻՆ ՀԱՄԱՆԵՐՈՒԹՅՈՒՆ ՀԱՍՏԱԿԱԳԻՐ /ՄԱՍԻՄ/ Ս 1:200 (ՄԱՍԻ)		

ՏԵՂԱԿԱՊՄԱՆ ՀԱՏԱԿԱԳԻԾ Մ 1:400



A

B

D



C

ՄՊԸ ՏՆՕՐԵՆ	Կ. ՂԱՎԱՅՄԱՆ		ՀՀ ՄԱՐԶ ԱՐԱՐԱՍ, Ք. ԱՐԱՐԱՍ, ԱՐԱՐԱՍՅԱՆ ՁԱՆԳԱԿԱԾ, 20 ՀՊԱՏԱՐԱՐՈՇՔՈՒՄ ԲԱԶՄԱԲՆԱԿԱՐԱՆ ԲՆԱԿՆԵՐԻ ՀԱՄԱԽՐԻ ԿԱՌՈՒՑՈՒՄ			
ՀԵՂԻՆԱԿԱՆԵՐ	Ա. ՂԱՎԱՅՄԱՆ					
Ն. Գ. Ճ	Կ. ՂԱՎԱՅՄԱՆ		ՊԱՏԿԻՐԱՏՈՒ՝ «ՄԼ ՄԱՅՆԻՆԳ» ՄՊԸ	ՓՈՒԼ 1	ԹԵՐԹ	ԹԵՐԹԵՐ
ՃԱՐՏԱՐԱԿՈՇ	Հ. ԲԱՂՈՅԱՆ		ՀԱՏՈՒ 1	ԳԻՐՔ 1	Ն	Ճ-8
Ն. Գ. Կ	Հ. ՆԱԼՁՅԱՆ		ՏԵՂԱԿԱՊՄԱՆ ՀԱՏԱԿԱԳԻԾ Մ 1:400			


ՄՊԸ

ՈՒՂՂԱԶԻԳ ՀԱՄԱՀԱՐԹԵՑՄԱՆ ՀԱՏԱԿԱԳԻԾ Մ 1:400

 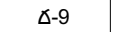

A B D C	ՍԴԸ ՏՆՕՐԵՆ	4. ԴԱՎԱՅՄԱՆ		ՀՀ ՄԱՐԶ ՄՐԱՐԱՆ, ք. ՄՐԱՐԱՆ, ՄՐԱՐԱՆՑԱՆ ԶԱՆԳԱԿԱՆ, 20 ՀՈՂԱՏԱՐԱՇԹՈՒՄ ԲԱՅԱՆԱԿԱՎԱՐՄԱՆ ԲՆԱԿԵԻ ՀԱՄԱԻՐԻ ԿԱՌՈՒՅՈՒՄ					 DAVAYN ARCHITECTS			ՍԴԸ ՄԴԸ	
	ՀԵՂԻՆԱԿԱՆԵՐ	Ա. ԴԱՎԱՅՄԱՆ		ՊԱՏԿԻՐԱՏՈՒ «ՄԼ ՄԱՅՆԻՆԴ» ՍՊԸ			ԹՈՒԼ	ԹԵՐԹ					ԹԵՐԹԵՐ
	Ն. Գ. Ճ	4. ԴԱՎԱՅՄԱՆ		ՓՈՒԼ 1			Ն	Ճ-9					Ճ-29
	ԶԱՐԱՐԱՊԵՏ	4. ԽՈՒՄԱՐՅԱՆ		ՀԱՏՈՐ 1			ԳԻՐԹ 1						
	Ն. Գ. Կ	Հ. ԲԱՐՅԱՆ		ՈՒՂԱՇԻՔ ՀԱՄԱՀԱՐԹԵՑՄԱՆ ՀԱՏԱԿԱԳԻԾ Մ 1:400									
		Հ. ՇԱԼՅԱՆ											

ՆՇԱՀԱՐՄԱՆ ԵՎ ԲԱՐԵԿԱՐԳՄԱՆ ՀԱՏԱԿԱԳԻԾ Մ 1:400

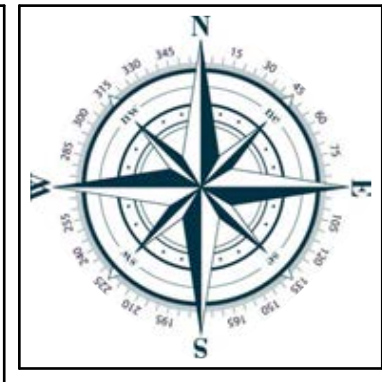

ՄԱՍ 1

ՄԱՍ 2

0.00 = 811.0
A ՍԱՍԱՆՇՆԵՐ
(1-րդ փոխ)

0.00 = 811.0
D ՍԱՍԱՆՇՆԵՐ
(4-րդ փոխ)


0.00 = 811.0
B ՍԱՍԱՆՇՆԵՐ
(2-րդ փոխ)


0.00 = 811.0
C ՍԱՍԱՆՇՆԵՐ
(3-րդ փոխ)


Յ50

ՍՊԸ ՏՆՕՐԵՆ		Կ. ԴԱՎԱՅՆ		ՀՀ ՄԱՐԶ ԱՐԱՐԱՏ, Ք. ԱՐԱՐԱՏ, ԱՐԱՐԱՏՅԱՆ ՁԱՆԳԱԿԱՇ, 20 ՀՈԿԱՏԱՐԱՐՈՇՔՈՒՄ ԲԱԶՄԱԲՆԱԿԱՐԱՆ ԲՆԱԿՆԵՐԻ ՀԱՄԱԽՐԻ ԿԱՌՈՒՅՈՒՄ		
ՀԵՐԻՆԱԿՆԵՐ		Ա. ԴԱՎԱՅՆ				
Ն. Գ. Ճ		Կ. ԴԱՎԱՅՆ		ՊԱՏՎԻՐԱՏՈՒՄ «ՄԼ ՄԱՅՆԻՆԳ» ՍՊԸ	ՓՈՒԼ	ԹԵՐԹ
ՃԱՐՏԱՐԱՊԵՏ		Հ. ԲԱՂՈՅԱՆ		ՓՈՒԼ 1	Ն	Ճ-10
Ն. Գ. Կ		Հ. ՇԱԼՁՅԱՆ		ՀԱՏՈՐ 1	ԳԻՐՔ 1	Ճ-29
				ՆՇԱՀԱՐՄԱՆ ԵՎ ԲԱՐԵԿԱՐԳՄԱՆ ՀԱՏԱԿԱԳԻԾ Մ 1:400		
					«ԴԱՎԱՅԱՆ ԱՐԽԻՏԵԿՏՆԵՐ»	ՍՊԸ
				DAVANYAN ARCHITECTS		

ՆՇԱՀԱՐՄԱՆ ԵՎ ԲԱՐԵԿԱՐԳՄԱՆ ՀԱՏԱԿԱԳԻԾ Մ 1:200 /ՄԱՍ 1/

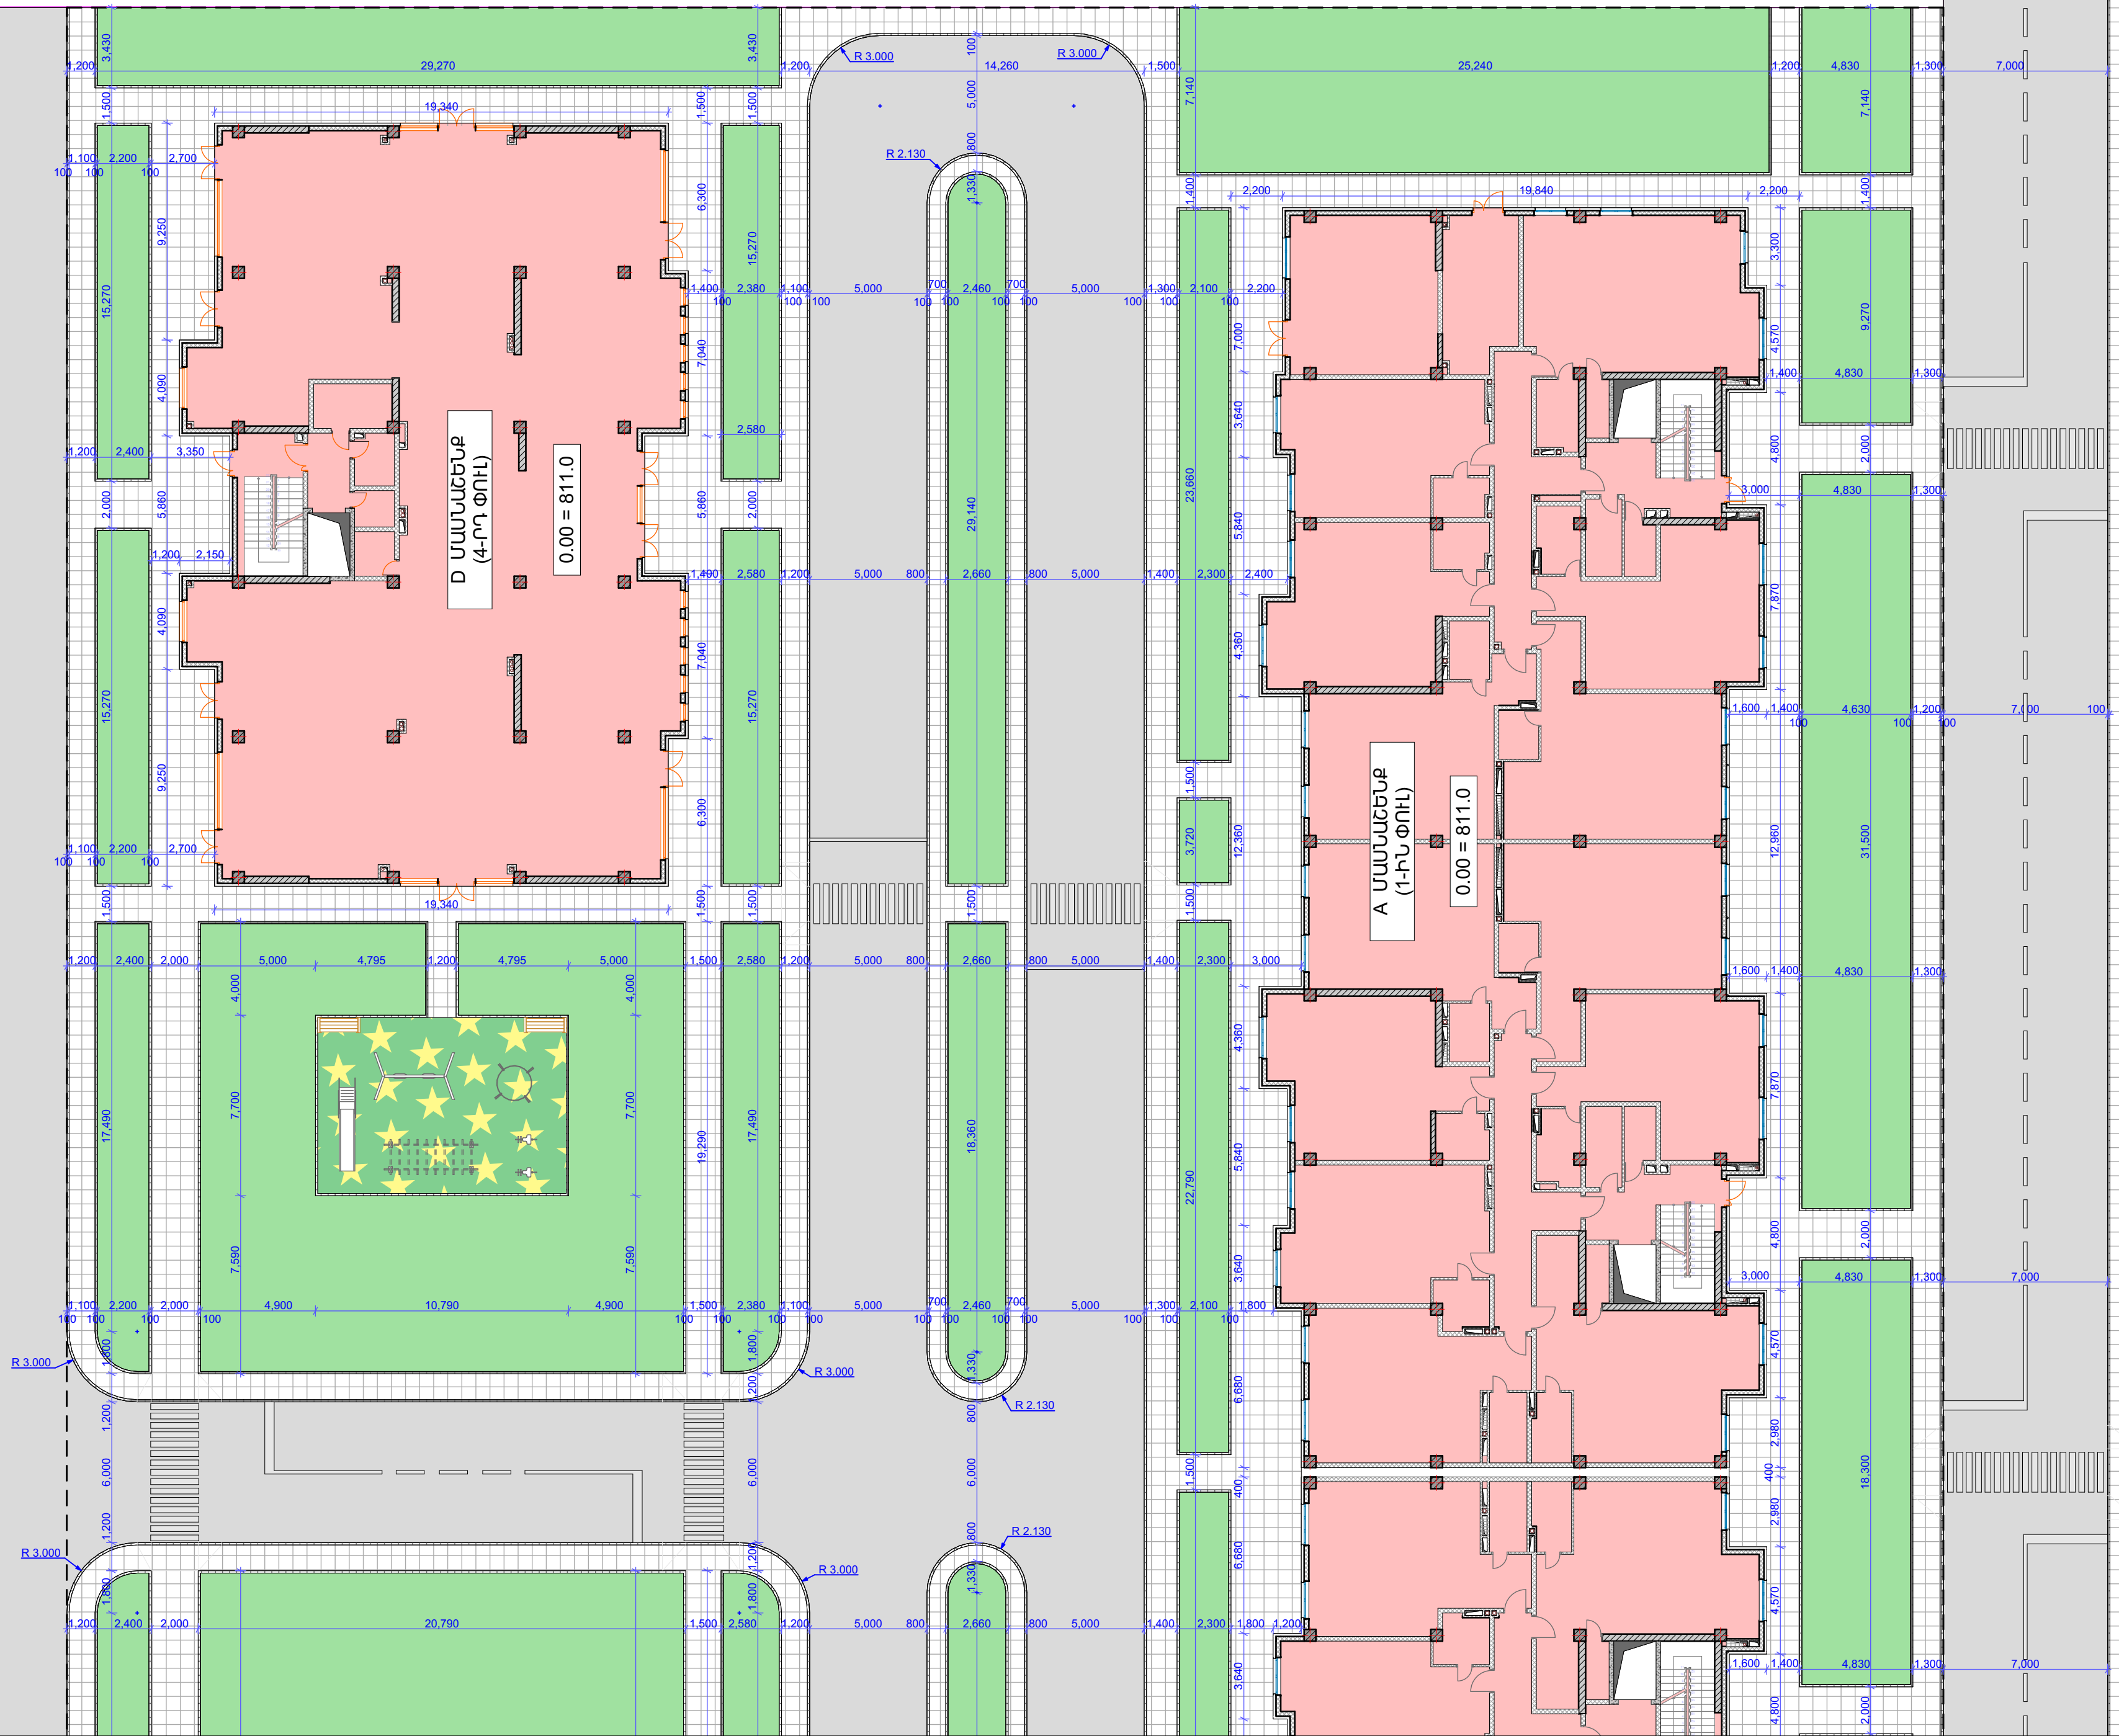[illegible]

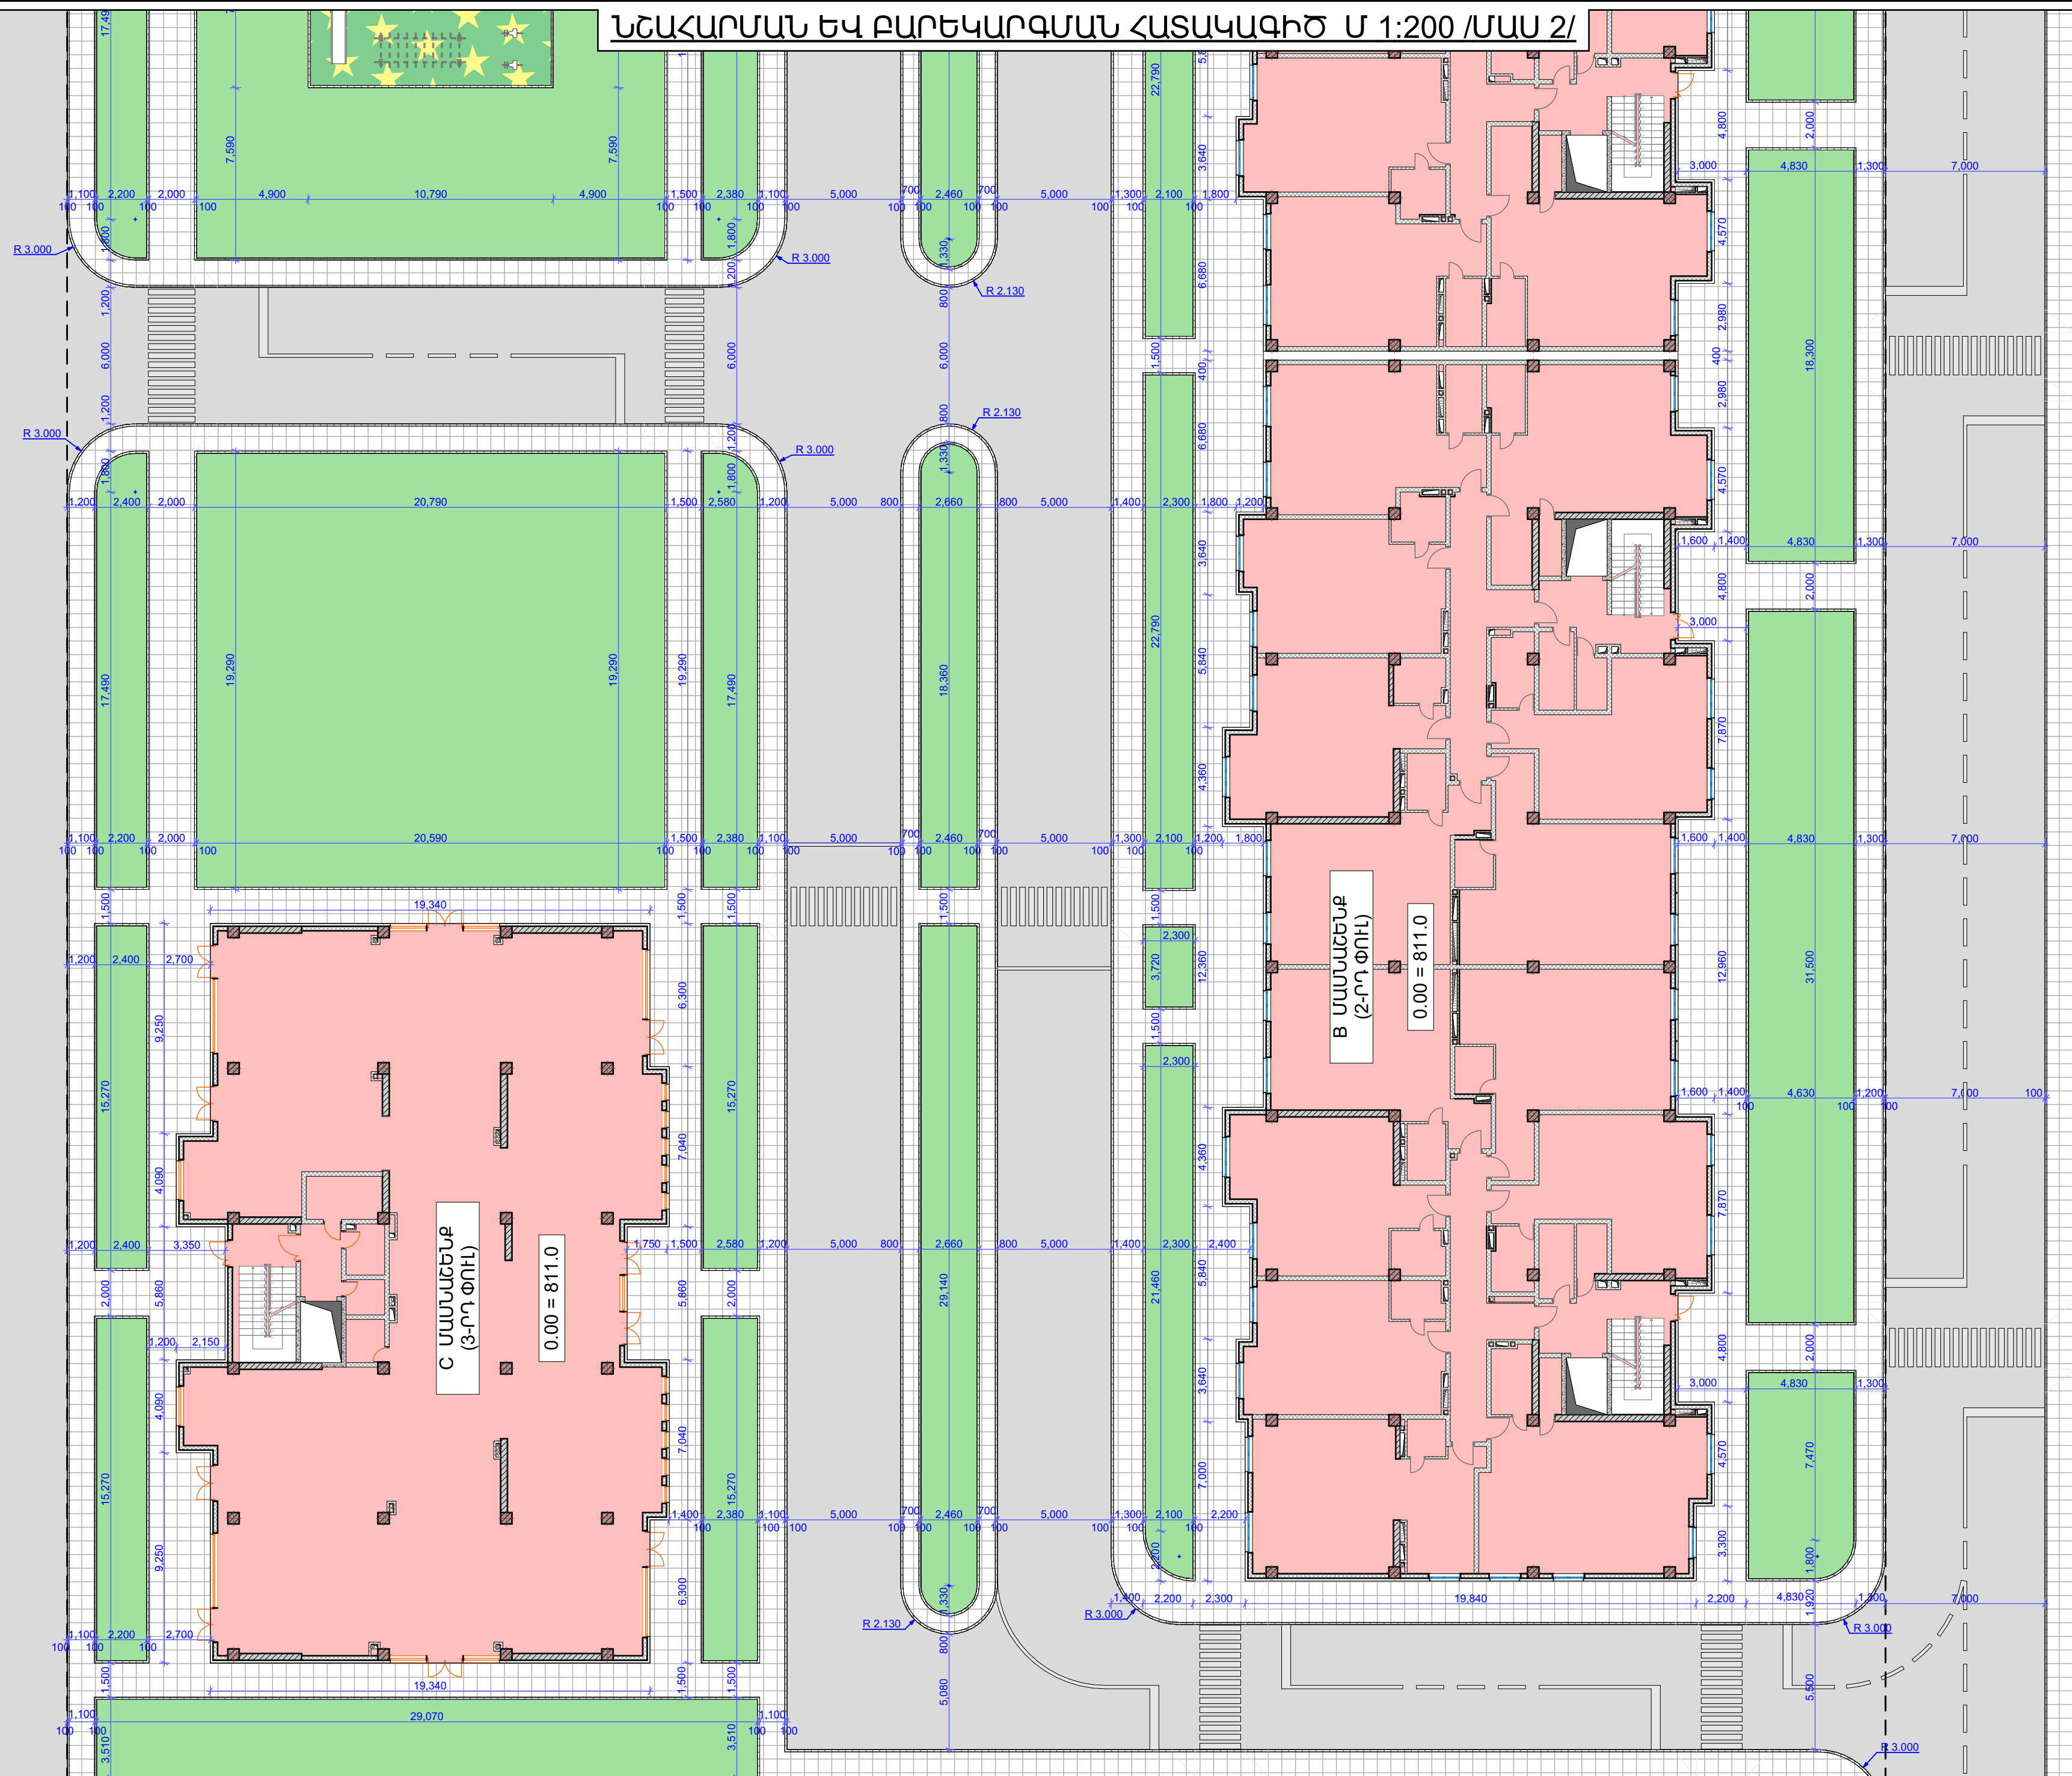

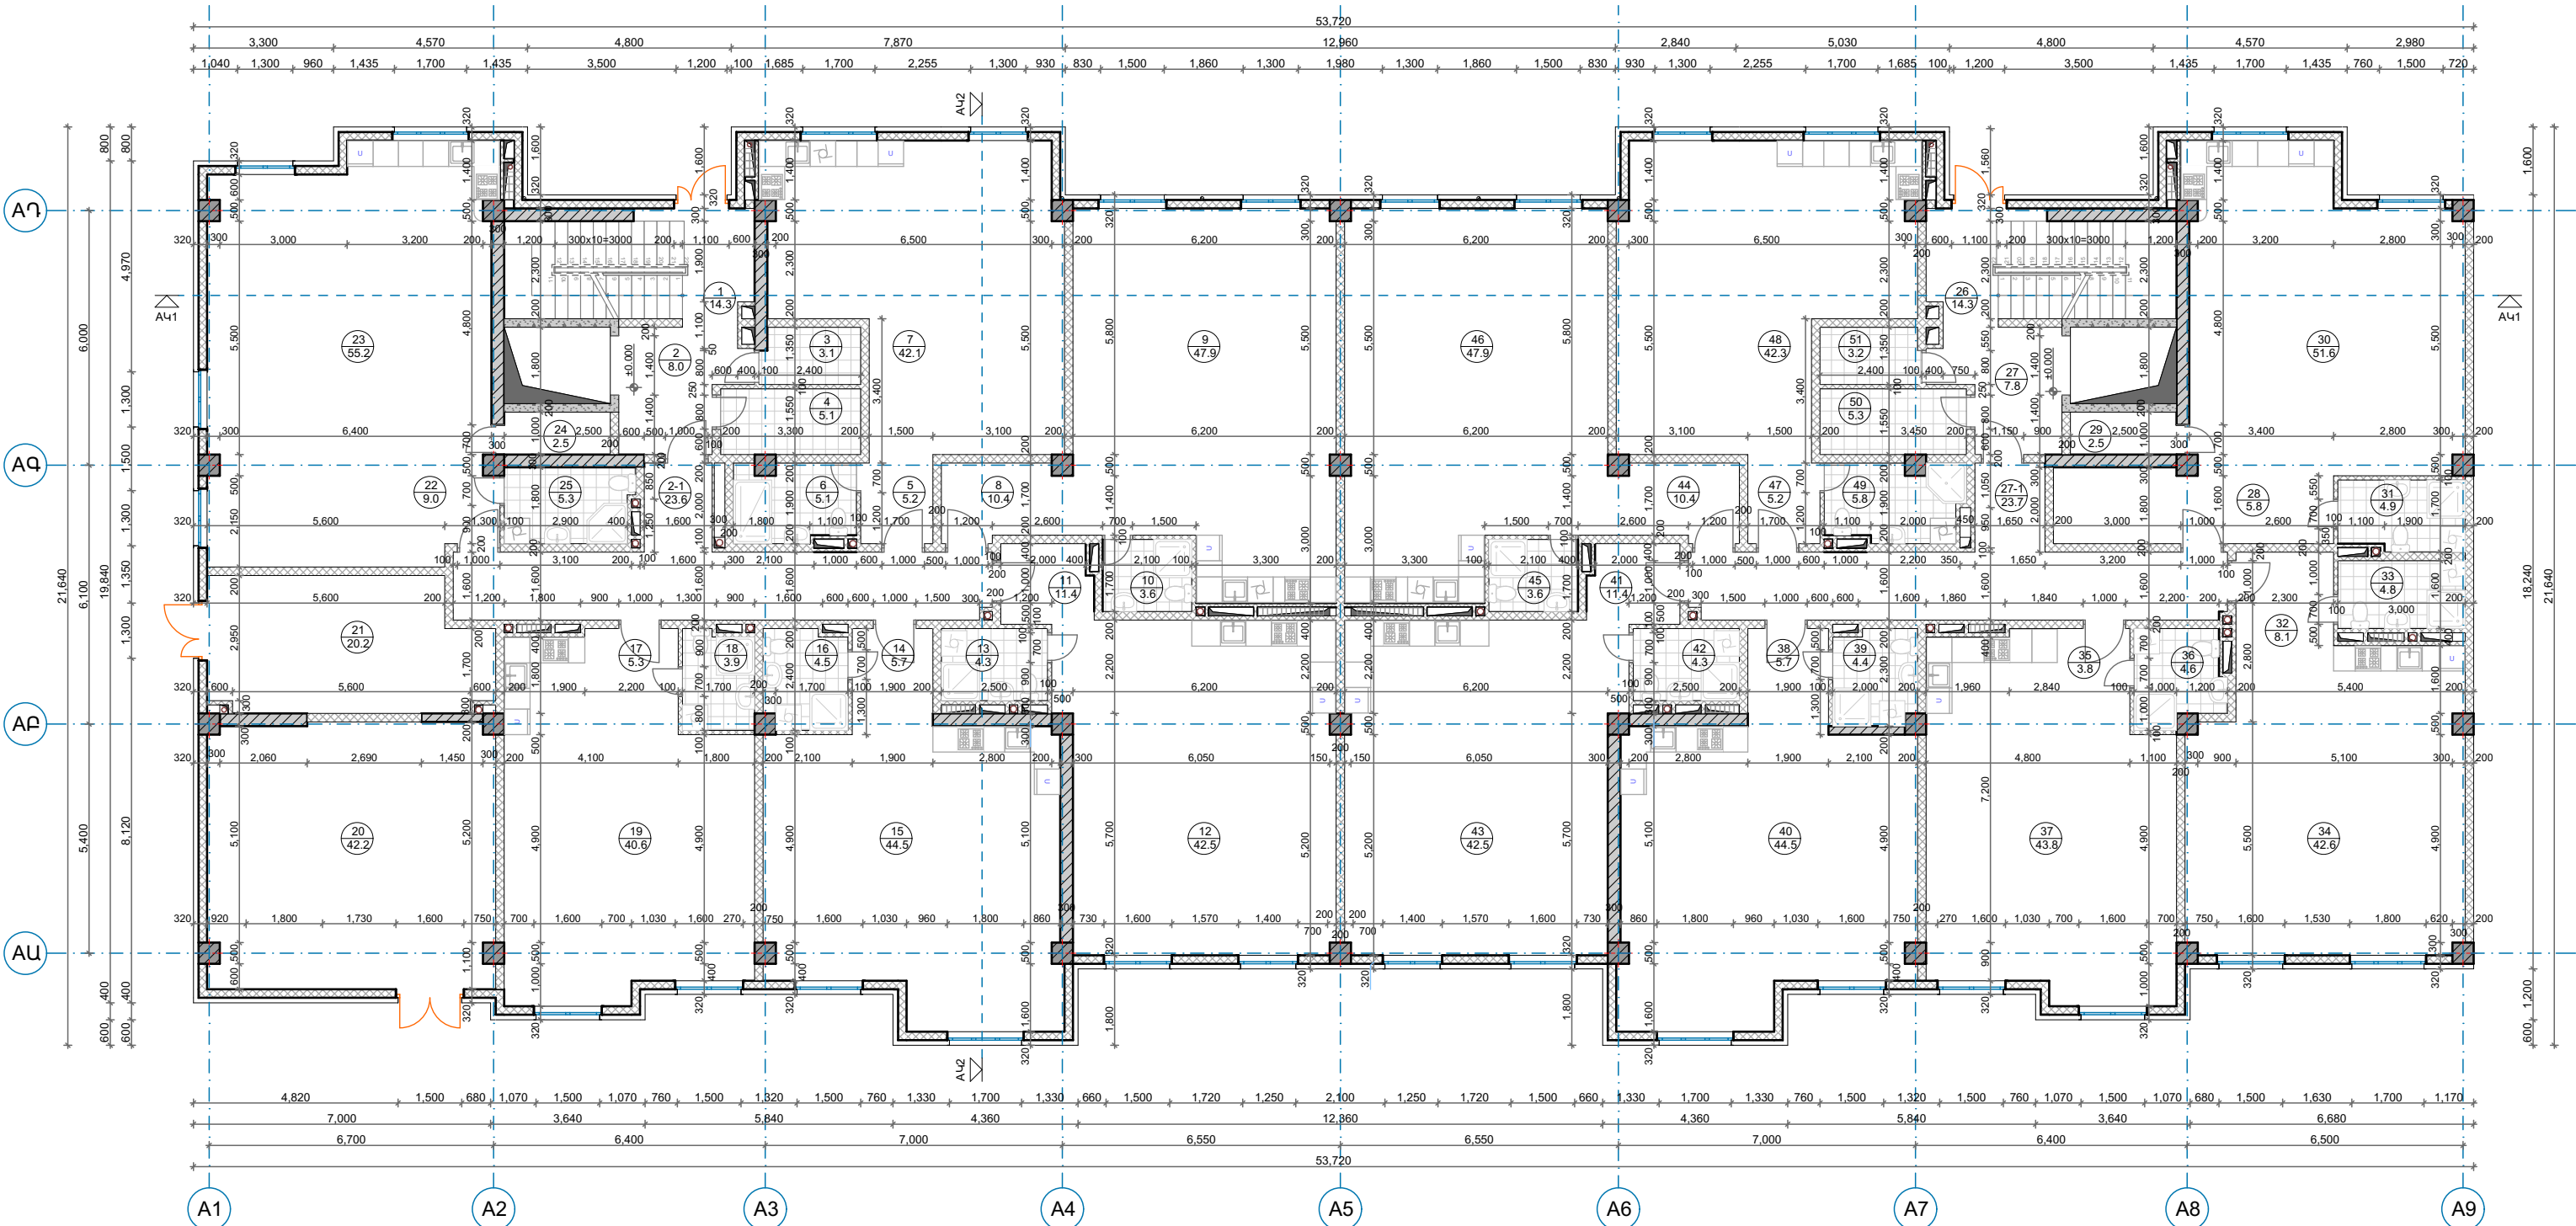

- 1-ին ՇՔԱՄՈՒՏՔ**

ԸՆԴՀԱՆՈՒՐ ՕՁՏԱԳՈՐԾՄԱՆ ՏԱՐԱԾՔՆԵՐ

1. ՍՍՏԻՃԱՆԱԿԱՆԴԱԿ
2. ՆԱԽԱՄԱՐԱԿ
2-1. ՄԻՋԱՆՑՔ

ԷԼ. ՄԴԱՍԱՐԿՈՒՄ

3. ԷԼ. ՀԱՇՎԻՉՆԵՐԻ ՄԵՆՅԱԿ
4. ԷԼ. ՎԱՀԱՆԱԿԱՅԻՆ ՄԵՆՅԱԿ

ՄԵԿ ՄԵՆՅԱԿԱՆՈՑ ԲՆԱԿԱՐԱՆ

5. ՆԱԽԱՄԱՐԱԿ
6. ՍԱՆՀԱՆԱԳՈՒՅՑ
7. ԸՆԴՀԱՆՈՒՐ ՄԵՆՅԱԿ / ԽՈՀԱՆՈՑ

ՄԵԿ ՄԵՆՅԱԿԱՆՈՑ ԲՆԱԿԱՐԱՆ

8. ՆԱԽԱՄԱՐԱԿ
9. ԸՆԴՀԱՆՈՒՐ ՄԵՆՅԱԿ / ԽՈՀԱՆՈՑ
10. ՍԱՆՀԱՆԱԳՈՒՅՑ

ՄԵԿ ՄԵՆՅԱԿԱՆՈՑ ԲՆԱԿԱՐԱՆ

11. ՆԱԽԱՄԱՐԱԿ
12. ԸՆԴՀԱՆՈՒՐ ՄԵՆՅԱԿ / ԽՈՀԱՆՈՑ
13. ՍԱՆՀԱՆԱԳՈՒՅՑ

ՄԵԿ ՄԵՆՅԱԿԱՆՈՑ ԲՆԱԿԱՐԱՆ

14. ՆԱԽԱՄԱՐԱԿ
15. ԸՆԴՀԱՆՈՒՐ ՄԵՆՅԱԿ / ԽՈՀԱՆՈՑ
16. ՍԱՆՀԱՆԱԳՈՒՅՑ

ՄԵԿ ՄԵՆՅԱԿԱՆՈՑ ԲՆԱԿԱՐԱՆ

17. ՆԱԽԱՄԱՐԱԿ
18. ՍԱՆՀԱՆԱԳՈՒՅՑ
19. ԸՆԴՀԱՆՈՒՐ ՄԵՆՅԱԿ / ԽՈՀԱՆՈՑ

ԴՈՍԴԱԿԱՅԱՆ

20. ԴՈՍԴԱԿԱՅԱՆ 1
21. ԴՈՍԴԱԿԱՅԱՆ 2

ՄԵԿ ՄԵՆՅԱԿԱՆՈՑ ԲՆԱԿԱՐԱՆ

22. ՆԱԽԱՄԱՐԱԿ
23. ԸՆԴՀԱՆՈՒՐ ՄԵՆՅԱԿ / ԽՈՀԱՆՈՑ
24. ԴԱՀՈՑ
25. ՍԱՆՀԱՆԱԳՈՒՅՑ
- 2-րդ ՇՔԱՄՈՒՏՔ**

ԸՆԴՀԱՆՈՒՐ ՕՁՏԱԳՈՐԾՄԱՆ ՏԱՐԱԾՔՆԵՐ

26. ՍՍՏԻՃԱՆԱԿԱՆԴԱԿ
27. ՆԱԽԱՄԱՐԱԿ
27-1. ՄԻՋԱՆՑՔ

ՄԵԿ ՄԵՆՅԱԿԱՆՈՑ ԲՆԱԿԱՐԱՆ

28. ՆԱԽԱՄԱՐԱԿ
29. ԴԱՀՈՑ
30. ԸՆԴՀԱՆՈՒՐ ՄԵՆՅԱԿ / ԽՈՀԱՆՈՑ
31. ՍԱՆՀԱՆԱԳՈՒՅՑ

ՄԵԿ ՄԵՆՅԱԿԱՆՈՑ ԲՆԱԿԱՐԱՆ

32. ՆԱԽԱՄԱՐԱԿ
33. ՍԱՆՀԱՆԱԳՈՒՅՑ
34. ԸՆԴՀԱՆՈՒՐ ՄԵՆՅԱԿ / ԽՈՀԱՆՈՑ

ՄԵԿ ՄԵՆՅԱԿԱՆՈՑ ԲՆԱԿԱՐԱՆ

35. ՆԱԽԱՄԱՐԱԿ
36. ՍԱՆՀԱՆԱԳՈՒՅՑ
37. ԸՆԴՀԱՆՈՒՐ ՄԵՆՅԱԿ / ԽՈՀԱՆՈՑ

ՄԵԿ ՄԵՆՅԱԿԱՆՈՑ ԲՆԱԿԱՐԱՆ

38. ՆԱԽԱՄԱՐԱԿ
39. ՍԱՆՀԱՆԱԳՈՒՅՑ
40. ԸՆԴՀԱՆՈՒՐ ՄԵՆՅԱԿ / ԽՈՀԱՆՈՑ

ՄԵԿ ՄԵՆՅԱԿԱՆՈՑ ԲՆԱԿԱՐԱՆ

41. ՆԱԽԱՄԱՐԱԿ
42. ՍԱՆՀԱՆԱԳՈՒՅՑ
43. ԸՆԴՀԱՆՈՒՐ ՄԵՆՅԱԿ / ԽՈՀԱՆՈՑ

ՄԵԿ ՄԵՆՅԱԿԱՆՈՑ ԲՆԱԿԱՐԱՆ




44. ՆԱԽԱՄԱՐԱԿ
45. ՍԱՆՀԱՆԱԳՈՒՅՑ
46. ԸՆԴՀԱՆՈՒՐ ՄԵՆՅԱԿ / ԽՈՀԱՆՈՑ

ՄԵԿ ՄԵՆՅԱԿԱՆՈՑ ԲՆԱԿԱՐԱՆ


47. ՆԱԽԱՄԱՐԱԿ
48. ԸՆԴՀԱՆՈՒՐ ՄԵՆՅԱԿ / ԽՈՀԱՆՈՑ
49. ՍԱՆՀԱՆԱԳՈՒՅՑ

ԷԼ. ՄԴԱՍԱՐԿՈՒՄ

50. ԷԼ. ՀԱՇՎԻՉՆԵՐԻ ՄԵՆՅԱԿ
51. ԷԼ. ՎԱՀԱՆԱԿԱՅԻՆ ՄԵՆՅԱԿ

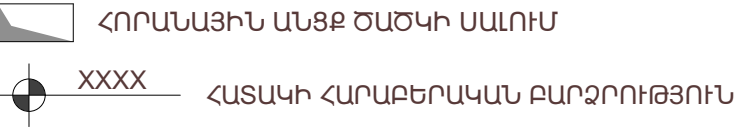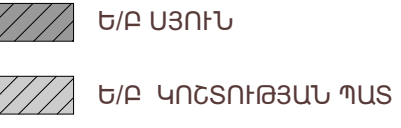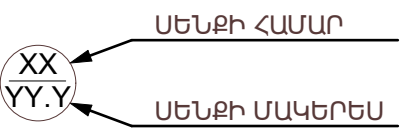

A B D C	ՍՊԸ ՏՆՕՐԵՆ	Կ. ԴԱԿԱՅԱՆ		<< ՄԱՐԶ ԱՐԱՐԱՍ, Ք. ԱՐԱՐԱՍ, ԱՐԱՐԱՍՅԱՆ ԶԱՆԳԱԿԱՏ, 20 ՀՈԴԱՍԱՐԱԾՔՈՒՄ ԲԱԶՄԱԲՆԱԿԱՐԱՆ ԲՆԱԿՎԵՐԻ ՀԱՄԱԽՐԻ ԿԱՌՈՒՑՈՒՄ				
	ՀԵՐԻՆԱԿՆԵՐ	Ա. ԴԱԿԱՅԱՆ		ՊԱՏԿԻՐԱՏՈՒՐ «ՄԼ ՄԱՅՆԻՆԳ» ՍՊԸ				
	Ն. Գ. Ճ	Կ. ԽՈՒՍԻՆՅԱՆ		ՓՈՒԼ 1		ՓՈՒԼ	ԹԵՐԹ	ԹԵՐԹԵՐ
	ԶԱՐՏԱՐԱԿՈՑ	Հ. ԲԱԴՐԱՅԱՆ		ՀԱՏՈՐ 1		ԳԻՐՔ 1		 DAVAYAN ARCHITECTS
	Ն. Գ. Կ	Հ. ՀԱԼՁԱՆ		<<A ՄԱՍՆԱՇԵՆՔ>> ՀԱՏԱԿԱԳԻԾ 0.00 ՆԻՇՈՒՄ Մ 1:150				

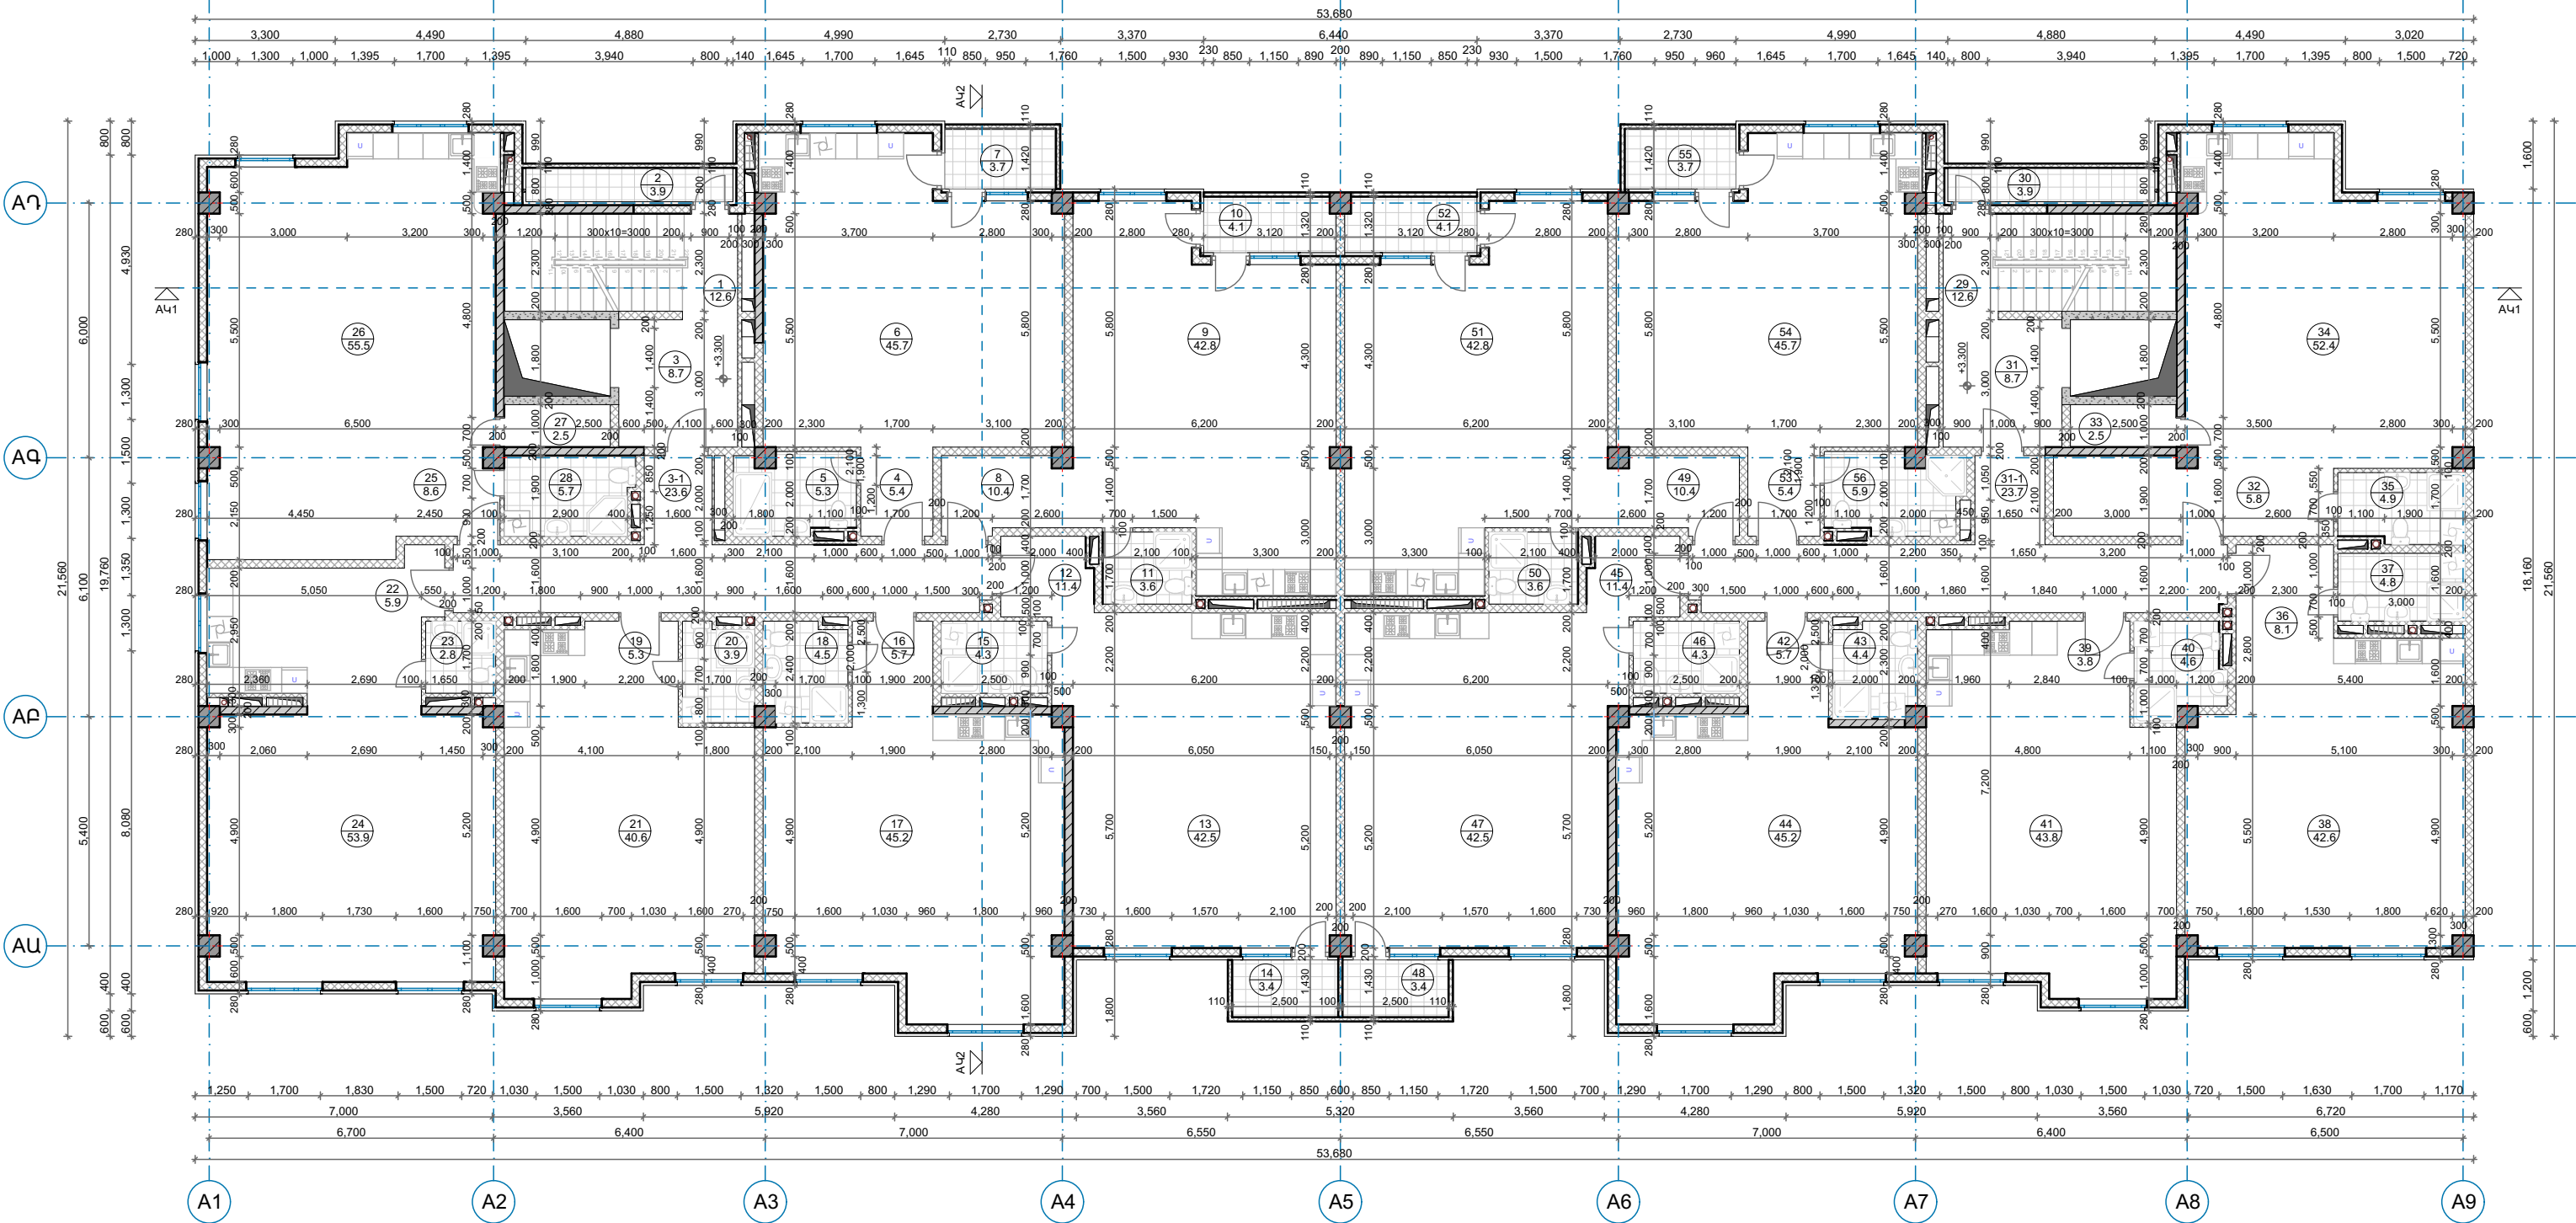

- 1-ին ՀՔԱՄՈՒՏՔ

ԸՆԴՀԱՆՈՒՐ ՕԳՏԱԳՈՐԾՄԱՆ ՏԱՐԱԾՔՆԵՐ

1. ՍԱՏԻՃԱՆԱԿԱՆՆԱԿ
2. ՊԱՏԳԱՄԲ
3. ՆԱԽԱՄԱՐԿ
3-1. ՄԻՋԱՆՑՔ

ՄԵԿ ՍԵՆՅԱԿԱՆՈՑ ԲՆԱԿԱՐԱՆ

4. ՆԱԽԱՄԱՐԿ
5. ՍԱՆՀԱՆԱԳՈՒՅՑ
6. ԸՆԴՀԱՆՈՒՐ ՍԵՆՅԱԿ / ԽՈՀԱՆՈՑ
7. ՊԱՏԳԱՄԲ

ՄԵԿ ՍԵՆՅԱԿԱՆՈՑ ԲՆԱԿԱՐԱՆ

8. ՆԱԽԱՄԱՐԿ
9. ԸՆԴՀԱՆՈՒՐ ՍԵՆՅԱԿ / ԽՈՀԱՆՈՑ
10. ՊԱՏԳԱՄԲ
11. ՍԱՆՀԱՆԱԳՈՒՅՑ

ՄԵԿ ՍԵՆՅԱԿԱՆՈՑ ԲՆԱԿԱՐԱՆ

12. ՆԱԽԱՄԱՐԿ
13. ԸՆԴՀԱՆՈՒՐ ՍԵՆՅԱԿ / ԽՈՀԱՆՈՑ
14. ՊԱՏԳԱՄԲ
15. ՍԱՆՀԱՆԱԳՈՒՅՑ

ՄԵԿ ՍԵՆՅԱԿԱՆՈՑ ԲՆԱԿԱՐԱՆ

16. ՆԱԽԱՄԱՐԿ
17. ԸՆԴՀԱՆՈՒՐ ՍԵՆՅԱԿ / ԽՈՀԱՆՈՑ
18. ՍԱՆՀԱՆԱԳՈՒՅՑ

ՄԵԿ ՍԵՆՅԱԿԱՆՈՑ ԲՆԱԿԱՐԱՆ

19. ՆԱԽԱՄԱՐԿ
20. ՍԱՆՀԱՆԱԳՈՒՅՑ
21. ԸՆԴՀԱՆՈՒՐ ՍԵՆՅԱԿ / ԽՈՀԱՆՈՑ

ՄԵԿ ՍԵՆՅԱԿԱՆՈՑ ԲՆԱԿԱՐԱՆ

22. ՆԱԽԱՄԱՐԿ
23. ՍԱՆՀԱՆԱԳՈՒՅՑ
24. ԸՆԴՀԱՆՈՒՐ ՍԵՆՅԱԿ / ԽՈՀԱՆՈՑ

ՄԵԿ ՍԵՆՅԱԿԱՆՈՑ ԲՆԱԿԱՐԱՆ

25. ՆԱԽԱՄԱՐԿ
26. ԸՆԴՀԱՆՈՒՐ ՍԵՆՅԱԿ / ԽՈՀԱՆՈՑ
27. ՊԱՏԳԱՄԲ
28. ՍԱՆՀԱՆԱԳՈՒՅՑ
- 2-րդ ՀՔԱՄՈՒՏՔ

ԸՆԴՀԱՆՈՒՐ ՕԳՏԱԳՈՐԾՄԱՆ ՏԱՐԱԾՔՆԵՐ

29. ՍԱՏԻՃԱՆԱԿԱՆՆԱԿ
30. ՊԱՏԳԱՄԲ
31. ՆԱԽԱՄԱՐԿ
31-1. ՄԻՋԱՆՑՔ

ՄԵԿ ՍԵՆՅԱԿԱՆՈՑ ԲՆԱԿԱՐԱՆ

32. ՆԱԽԱՄԱՐԿ
33. ՊԱՏԳԱՄԲ
34. ԸՆԴՀԱՆՈՒՐ ՍԵՆՅԱԿ / ԽՈՀԱՆՈՑ
35. ՍԱՆՀԱՆԱԳՈՒՅՑ

ՄԵԿ ՍԵՆՅԱԿԱՆՈՑ ԲՆԱԿԱՐԱՆ

36. ՆԱԽԱՄԱՐԿ
37. ՍԱՆՀԱՆԱԳՈՒՅՑ
38. ԸՆԴՀԱՆՈՒՐ ՍԵՆՅԱԿ / ԽՈՀԱՆՈՑ

ՄԵԿ ՍԵՆՅԱԿԱՆՈՑ ԲՆԱԿԱՐԱՆ

39. ՆԱԽԱՄԱՐԿ
40. ՍԱՆՀԱՆԱԳՈՒՅՑ
41. ԸՆԴՀԱՆՈՒՐ ՍԵՆՅԱԿ / ԽՈՀԱՆՈՑ

ՄԵԿ ՍԵՆՅԱԿԱՆՈՑ ԲՆԱԿԱՐԱՆ

42. ՆԱԽԱՄԱՐԿ
43. ՍԱՆՀԱՆԱԳՈՒՅՑ
44. ԸՆԴՀԱՆՈՒՐ ՍԵՆՅԱԿ / ԽՈՀԱՆՈՑ

ՄԵԿ ՍԵՆՅԱԿԱՆՈՑ ԲՆԱԿԱՐԱՆ


45. ՆԱԽԱՄԱՐԿ
46. ՍԱՆՀԱՆԱԳՈՒՅՑ
47. ԸՆԴՀԱՆՈՒՐ ՍԵՆՅԱԿ / ԽՈՀԱՆՈՑ
48. ՊԱՏԳԱՄԲ

ՄԵԿ ՍԵՆՅԱԿԱՆՈՑ ԲՆԱԿԱՐԱՆ

49. ՆԱԽԱՄԱՐԿ
50. ՍԱՆՀԱՆԱԳՈՒՅՑ
51. ԸՆԴՀԱՆՈՒՐ ՍԵՆՅԱԿ / ԽՈՀԱՆՈՑ
52. ՊԱՏԳԱՄԲ

ՄԵԿ ՍԵՆՅԱԿԱՆՈՑ ԲՆԱԿԱՐԱՆ

53. ՆԱԽԱՄԱՐԿ
54. ԸՆԴՀԱՆՈՒՐ ՍԵՆՅԱԿ / ԽՈՀԱՆՈՑ
55. ՊԱՏԳԱՄԲ
56. ՍԱՆՀԱՆԱԳՈՒՅՑ

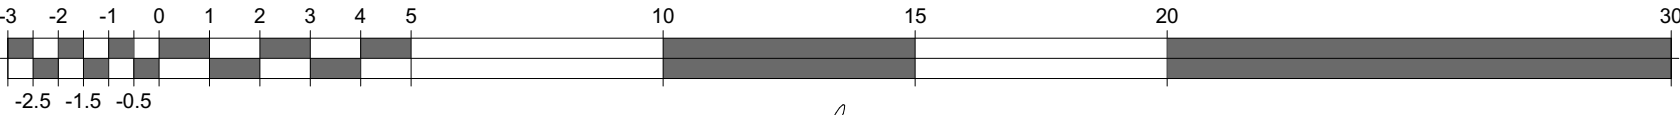

XX
YY.Y

ՍԵՆՅԱ ՀԱՄԱՐ

ՍԵՆՅԱ ՄԱԿԵՐԵՆ

ՀԱՏԱՆ ԱՌԱՏՔ

0



Ե/Ք ՍՅՈՒՆ

Ե/Ք ԿՈՇՏՈՒԹՅԱՆ ՊԱՏ


ՀՈՐԱՆԱՅԻՆ ԱՆՑՔ ԾԱԾԿԻ ՍԱՆՈՒՄ

XXXX

ՀԱՏԱԿԻ ՀԱՐԱԲԵՐԱԿԱՆ ԲԱՐՁՐՈՒԹՅՈՒՆ

 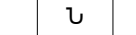A B D C	ՍՊԸ ՏՆՕՐԵՆ	Կ. ՂԱՎԱՅԱՆ		<< ՄԱՐԶ ԱՐԱՐԱՏ, Ք. ԱՐԱՐԱՏ, ԱՐԱՐԱՏՅԱՆ ՁԱՆԳԱԿԱՏ, 20 ՀՈՂԱՏԱՐԱԾՔՈՒՄ ԲԱՅԱՄԲՆԱԿԱՐԱՆ ԲՆԱԿԱԳԻՏԻ ՀԱՄԱԽԻՐԻ ԿԱՌՈՒՑՈՒՄ					
	ՀԵՐԻՆԱԿԱՆԵՐ	Ա. ՂԱՎԱՅԱՆ		ՊԱՏԿԻՐԱՏՈՒՐ «ՍԼ ՄԱՅՆԻՆԳ» ՍՊԸ			ՓՈՒԼ	ԹԵՐԹ	ԹԵՐԹԵՐ
	Ն. Գ. Ճ	Կ. ԽՈՒՄԱՐՅԱՆ		ՓՈՒԼ 1			Ն	Ճ-14	Ճ-29
	ՃԱՐՏԱՐԱԿԵՑ	Հ. ԲԱՐՈՅԱՆ		ՀԱՏՈՐ 1		ԳԻՐՔ 1		 DAVAYAN ARCHITECTS	
	Ն. Գ. Կ	Հ. ՇԱԼՅԱՆ		<<A ՄԱՍՆԱՇԵՆՔ>> ՀԱՏԱԿԱԳԻԾ 3.300 ՆԻՇՈՒՄ Մ 1:150					

«ԴԱՎԱՅԱՆ ԱՐԽԻԹԵԿՏ» ՍՊԸ

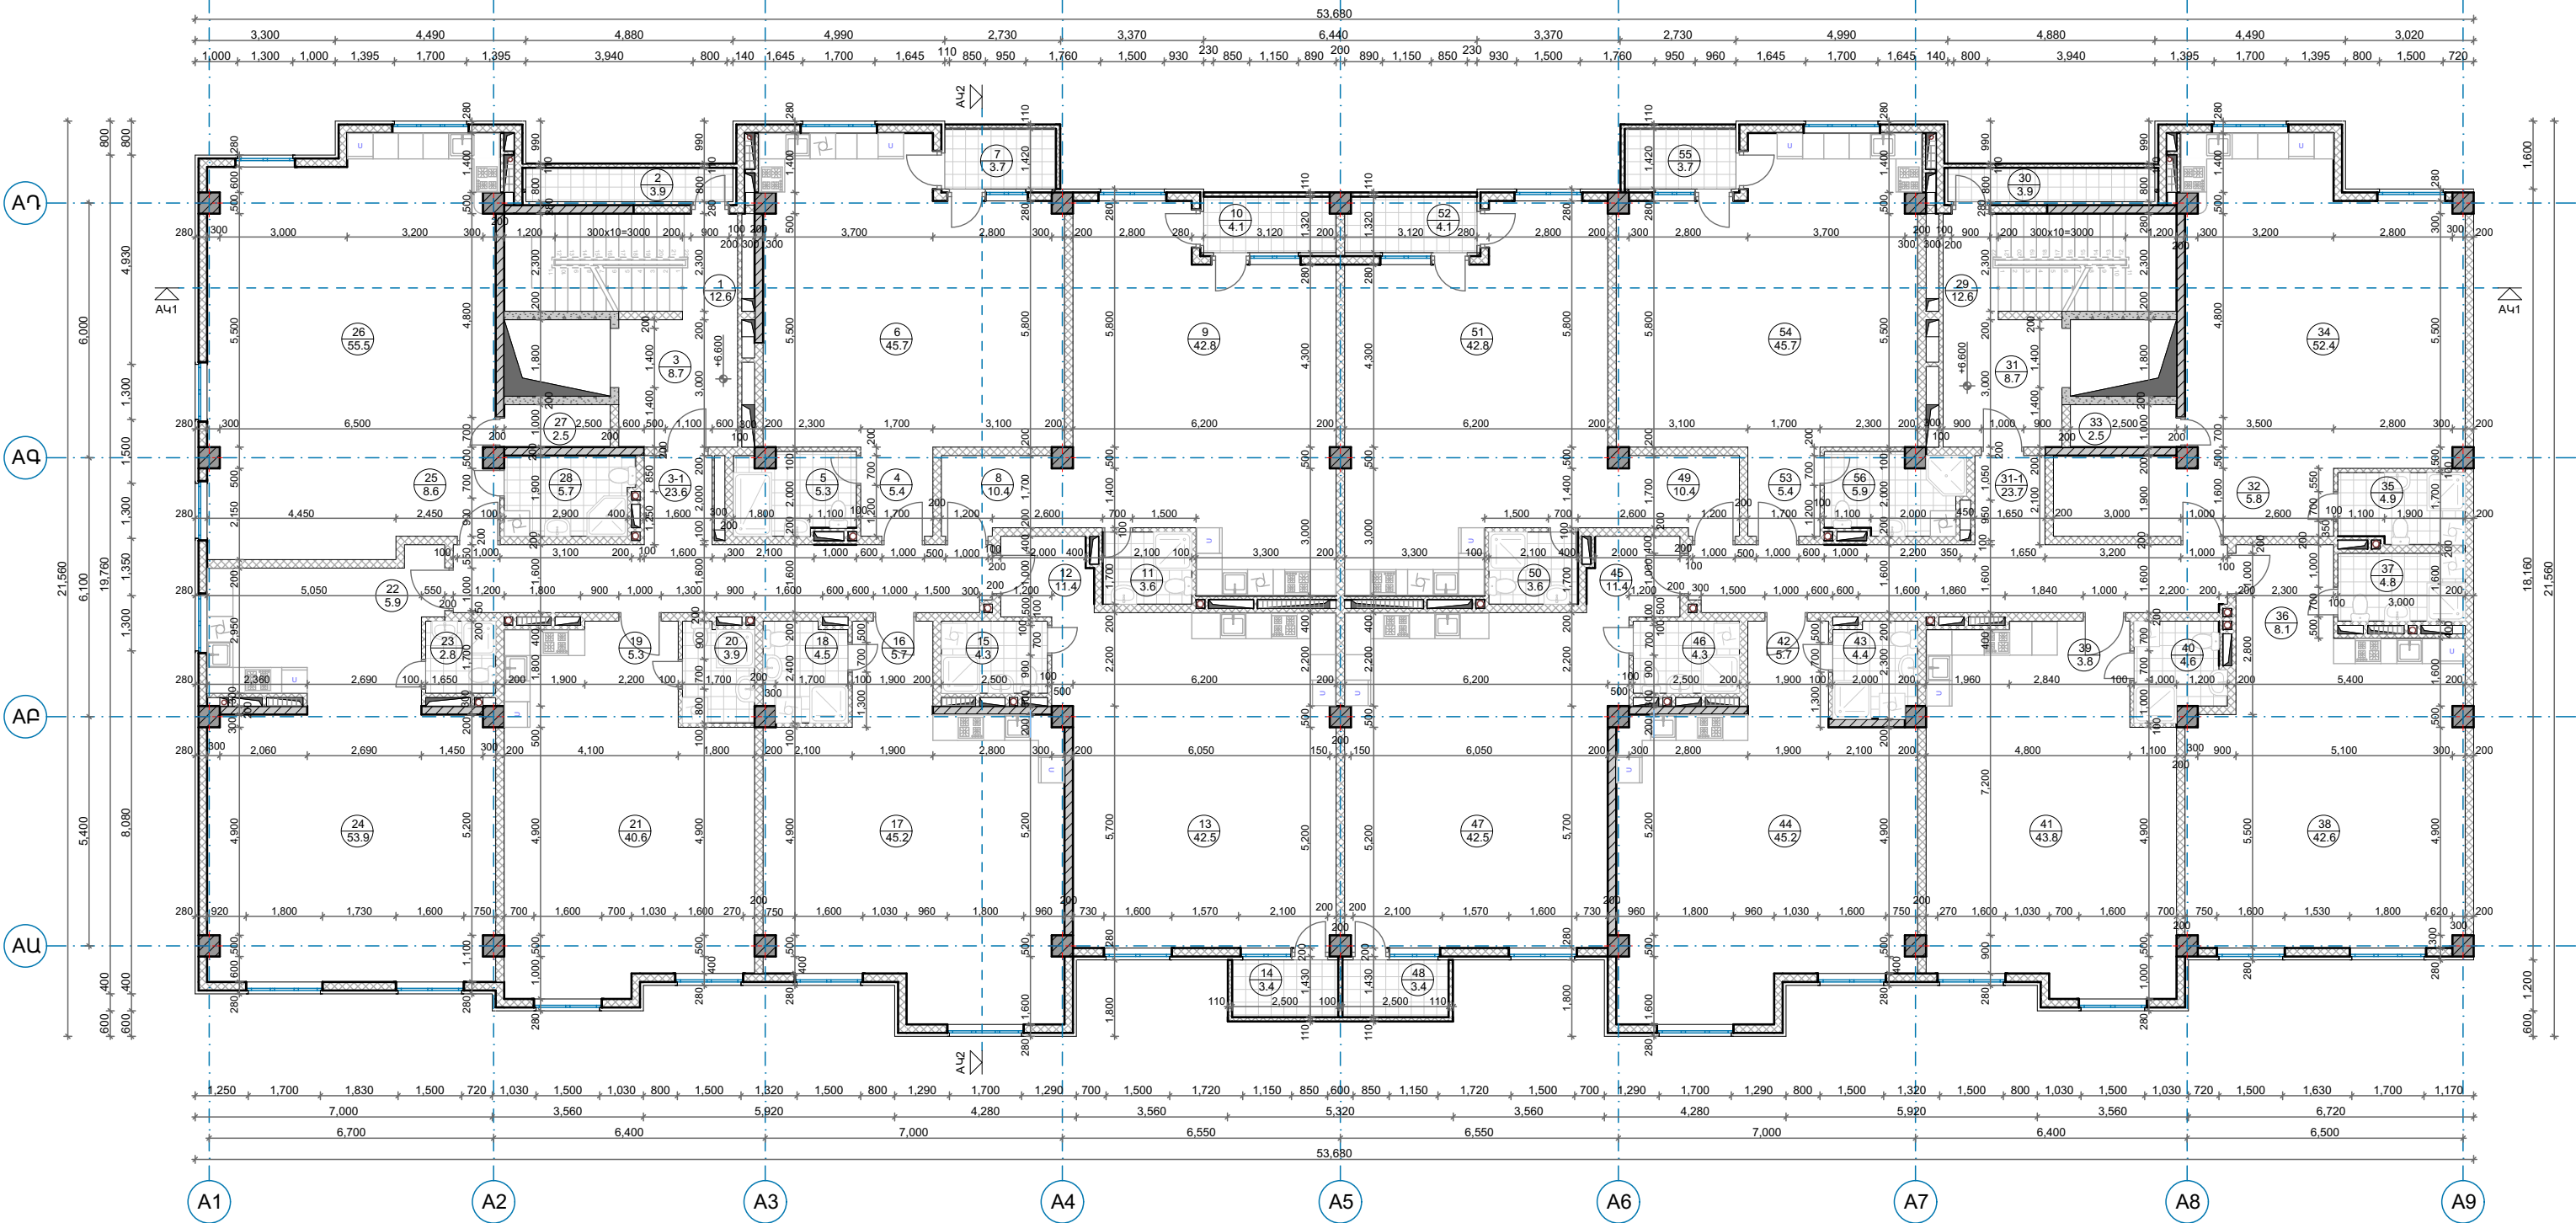

- 1-ին ՀՔԱՄՈՒՏՔ

ԸՆԴՀԱՆՈՒՐ ՕԳՏԱԳՈՐԾՄԱՆ ՏԱՐԱԾՔՆԵՐ

 1. ՍԱՏԻՃԱՆԱԿԱՆՆԱԿ
 2. ՊԱՏԳԱՄԲ
 3. ՆԱԽԱՄԱՐԿ
 - 3-1. ՄԻՋԱՆՑՔ

ՄԵԿ ՄԵՆՅԱԿԱՆՈՑ ԲՆԱԿԱՐԱՆ

 4. ՆԱԽԱՄԱՐԿ
 5. ՍԱՆՀԱՆՈՒՄ
 6. ԸՆԴՀԱՆՈՒՐ ՄԵՆՅԱԿ / ԽՈՀԱՆՈՑ
 7. ՊԱՏԳԱՄԲ

ՄԵԿ ՄԵՆՅԱԿԱՆՈՑ ԲՆԱԿԱՐԱՆ

 8. ՆԱԽԱՄԱՐԿ
 9. ԸՆԴՀԱՆՈՒՐ ՄԵՆՅԱԿ / ԽՈՀԱՆՈՑ
 10. ՊԱՏԳԱՄԲ
 11. ՍԱՆՀԱՆՈՒՄ

ՄԵԿ ՄԵՆՅԱԿԱՆՈՑ ԲՆԱԿԱՐԱՆ

 12. ՆԱԽԱՄԱՐԿ
 13. ԸՆԴՀԱՆՈՒՐ ՄԵՆՅԱԿ / ԽՈՀԱՆՈՑ
 14. ՊԱՏԳԱՄԲ
 15. ՍԱՆՀԱՆՈՒՄ

ՄԵԿ ՄԵՆՅԱԿԱՆՈՑ ԲՆԱԿԱՐԱՆ

 16. ՆԱԽԱՄԱՐԿ
 17. ԸՆԴՀԱՆՈՒՐ ՄԵՆՅԱԿ / ԽՈՀԱՆՈՑ
 18. ՍԱՆՀԱՆՈՒՄ

ՄԵԿ ՄԵՆՅԱԿԱՆՈՑ ԲՆԱԿԱՐԱՆ

 19. ՆԱԽԱՄԱՐԿ
 20. ՍԱՆՀԱՆՈՒՄ
 21. ԸՆԴՀԱՆՈՒՐ ՄԵՆՅԱԿ / ԽՈՀԱՆՈՑ

ՄԵԿ ՄԵՆՅԱԿԱՆՈՑ ԲՆԱԿԱՐԱՆ

 22. ՆԱԽԱՄԱՐԿ
 23. ՍԱՆՀԱՆՈՒՄ
 24. ԸՆԴՀԱՆՈՒՐ ՄԵՆՅԱԿ / ԽՈՀԱՆՈՑ

ՄԵԿ ՄԵՆՅԱԿԱՆՈՑ ԲՆԱԿԱՐԱՆ

 25. ՆԱԽԱՄԱՐԿ
 26. ԸՆԴՀԱՆՈՒՐ ՄԵՆՅԱԿ / ԽՈՀԱՆՈՑ
 27. ՊԱՏԳԱՄԲ
 28. ՍԱՆՀԱՆՈՒՄ
- 2-րդ ՀՔԱՄՈՒՏՔ

ԸՆԴՀԱՆՈՒՐ ՕԳՏԱԳՈՐԾՄԱՆ ՏԱՐԱԾՔՆԵՐ

 29. ՍԱՏԻՃԱՆԱԿԱՆՆԱԿ
 30. ՊԱՏԳԱՄԲ
 31. ՆԱԽԱՄԱՐԿ
 - 31-1. ՄԻՋԱՆՑՔ

ՄԵԿ ՄԵՆՅԱԿԱՆՈՑ ԲՆԱԿԱՐԱՆ

 32. ՆԱԽԱՄԱՐԿ
 33. ՊԱՏԳԱՄԲ
 34. ԸՆԴՀԱՆՈՒՐ ՄԵՆՅԱԿ / ԽՈՀԱՆՈՑ
 35. ՍԱՆՀԱՆՈՒՄ

ՄԵԿ ՄԵՆՅԱԿԱՆՈՑ ԲՆԱԿԱՐԱՆ

 36. ՆԱԽԱՄԱՐԿ
 37. ՍԱՆՀԱՆՈՒՄ
 38. ԸՆԴՀԱՆՈՒՐ ՄԵՆՅԱԿ / ԽՈՀԱՆՈՑ

ՄԵԿ ՄԵՆՅԱԿԱՆՈՑ ԲՆԱԿԱՐԱՆ

 39. ՆԱԽԱՄԱՐԿ
 40. ՍԱՆՀԱՆՈՒՄ
 41. ԸՆԴՀԱՆՈՒՐ ՄԵՆՅԱԿ / ԽՈՀԱՆՈՑ

ՄԵԿ ՄԵՆՅԱԿԱՆՈՑ ԲՆԱԿԱՐԱՆ

 42. ՆԱԽԱՄԱՐԿ
 43. ՍԱՆՀԱՆՈՒՄ
 44. ԸՆԴՀԱՆՈՒՐ ՄԵՆՅԱԿ / ԽՈՀԱՆՈՑ

ՄԵԿ ՄԵՆՅԱԿԱՆՈՑ ԲՆԱԿԱՐԱՆ


 45. ՆԱԽԱՄԱՐԿ
 46. ՍԱՆՀԱՆՈՒՄ
 47. ԸՆԴՀԱՆՈՒՐ ՄԵՆՅԱԿ / ԽՈՀԱՆՈՑ
 48. ՊԱՏԳԱՄԲ

ՄԵԿ ՄԵՆՅԱԿԱՆՈՑ ԲՆԱԿԱՐԱՆ

 49. ՆԱԽԱՄԱՐԿ
 50. ՍԱՆՀԱՆՈՒՄ
 51. ԸՆԴՀԱՆՈՒՐ ՄԵՆՅԱԿ / ԽՈՀԱՆՈՑ
 52. ՊԱՏԳԱՄԲ

ՄԵԿ ՄԵՆՅԱԿԱՆՈՑ ԲՆԱԿԱՐԱՆ

 53. ՆԱԽԱՄԱՐԿ
 54. ԸՆԴՀԱՆՈՒՐ ՄԵՆՅԱԿ / ԽՈՀԱՆՈՑ
 55. ՊԱՏԳԱՄԲ
 56. ՍԱՆՀԱՆՈՒՄ

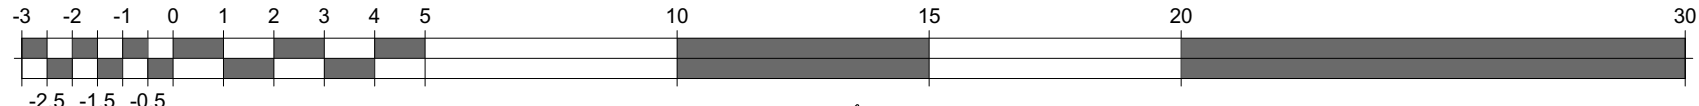

A B D C	ՍՊԸ ՏՆՕՐԵՆ	Կ. ՂԱՎԱՅԱՆ	XX XXXX	<< ՄԱՐԶ ԱՐԱՐԱՍ, Ք. ԱՐԱՐԱՍ, ԱՐԱՐԱՍՅԱՆ ԶԱՆԳԱԿԱՏ, 20 ՀՈԴԱՏԱՐԱԾՔՈՒՄ ԲԱԶՄԱԲՆԱԿԱՐԱՆ ԲՆԱԿՎԵՐԻ ՀԱՄԱԽԻՐԻ ԿԱՌՈՒՑՈՒՄ ՊԱՏԿԻՐԱՏՈՒՐ «ՍԼ ՄԱՅՆԻՆԳ» ՍՊԸ ՓՈՒԼ 1 ՀԱՏՈՐ 1 ԳԻՐՔ 1 <<A ՄԱՍՆԱՇԵՆՔ>> ՀԱՏԱԿԱԳԻԾ 6.600 ՆԻՇՈՒՄ Մ 1:150	ՓՈՒԼ	ԹԵՐՈՒ	ԹԵՐԹԵՐ	DAVAYAN ARCHITECTS	ՍՊԸ
	<ԵՐԻՆԱԿՆԵՐ	Ա. ՂԱՎԱՅԱՆ							
	Ն. Գ. Ճ	Կ. ԽՈՒՄԱՐՅԱՆ							
	ՃԱՐՏԱՐԱԿՈՅ	Հ. ԲԱՐՈՅԱՆ							
	Ն. Գ. Կ	Հ. ՇԱԼՅԱՆ							

XX
YY.Y

ՄԵՆՅԱԿ ՀԱՄԱՐ

ՄԵՆՅԱԿ ՄԱԿԵՐԵՆ

ՀԱՏԱԿԱՆ ԱՌԱՏՔ

0


Ե/Բ ՄՅՈՒՆ

Ե/Բ ԿՈՇՏՈՒԹՅԱՆ ՊԱՏ

ՀՈՐԱՆԱՅԻՆ ԱՆՑՔ ԾԱԾԿԻ ՍԱՆՈՒՄ

XXXX

ՀԱՏԱԿԻ ՀԱՐԱԲԵՐԱԿԱՆ ԲԱՐՁՐՈՒԹՅՈՒՆ

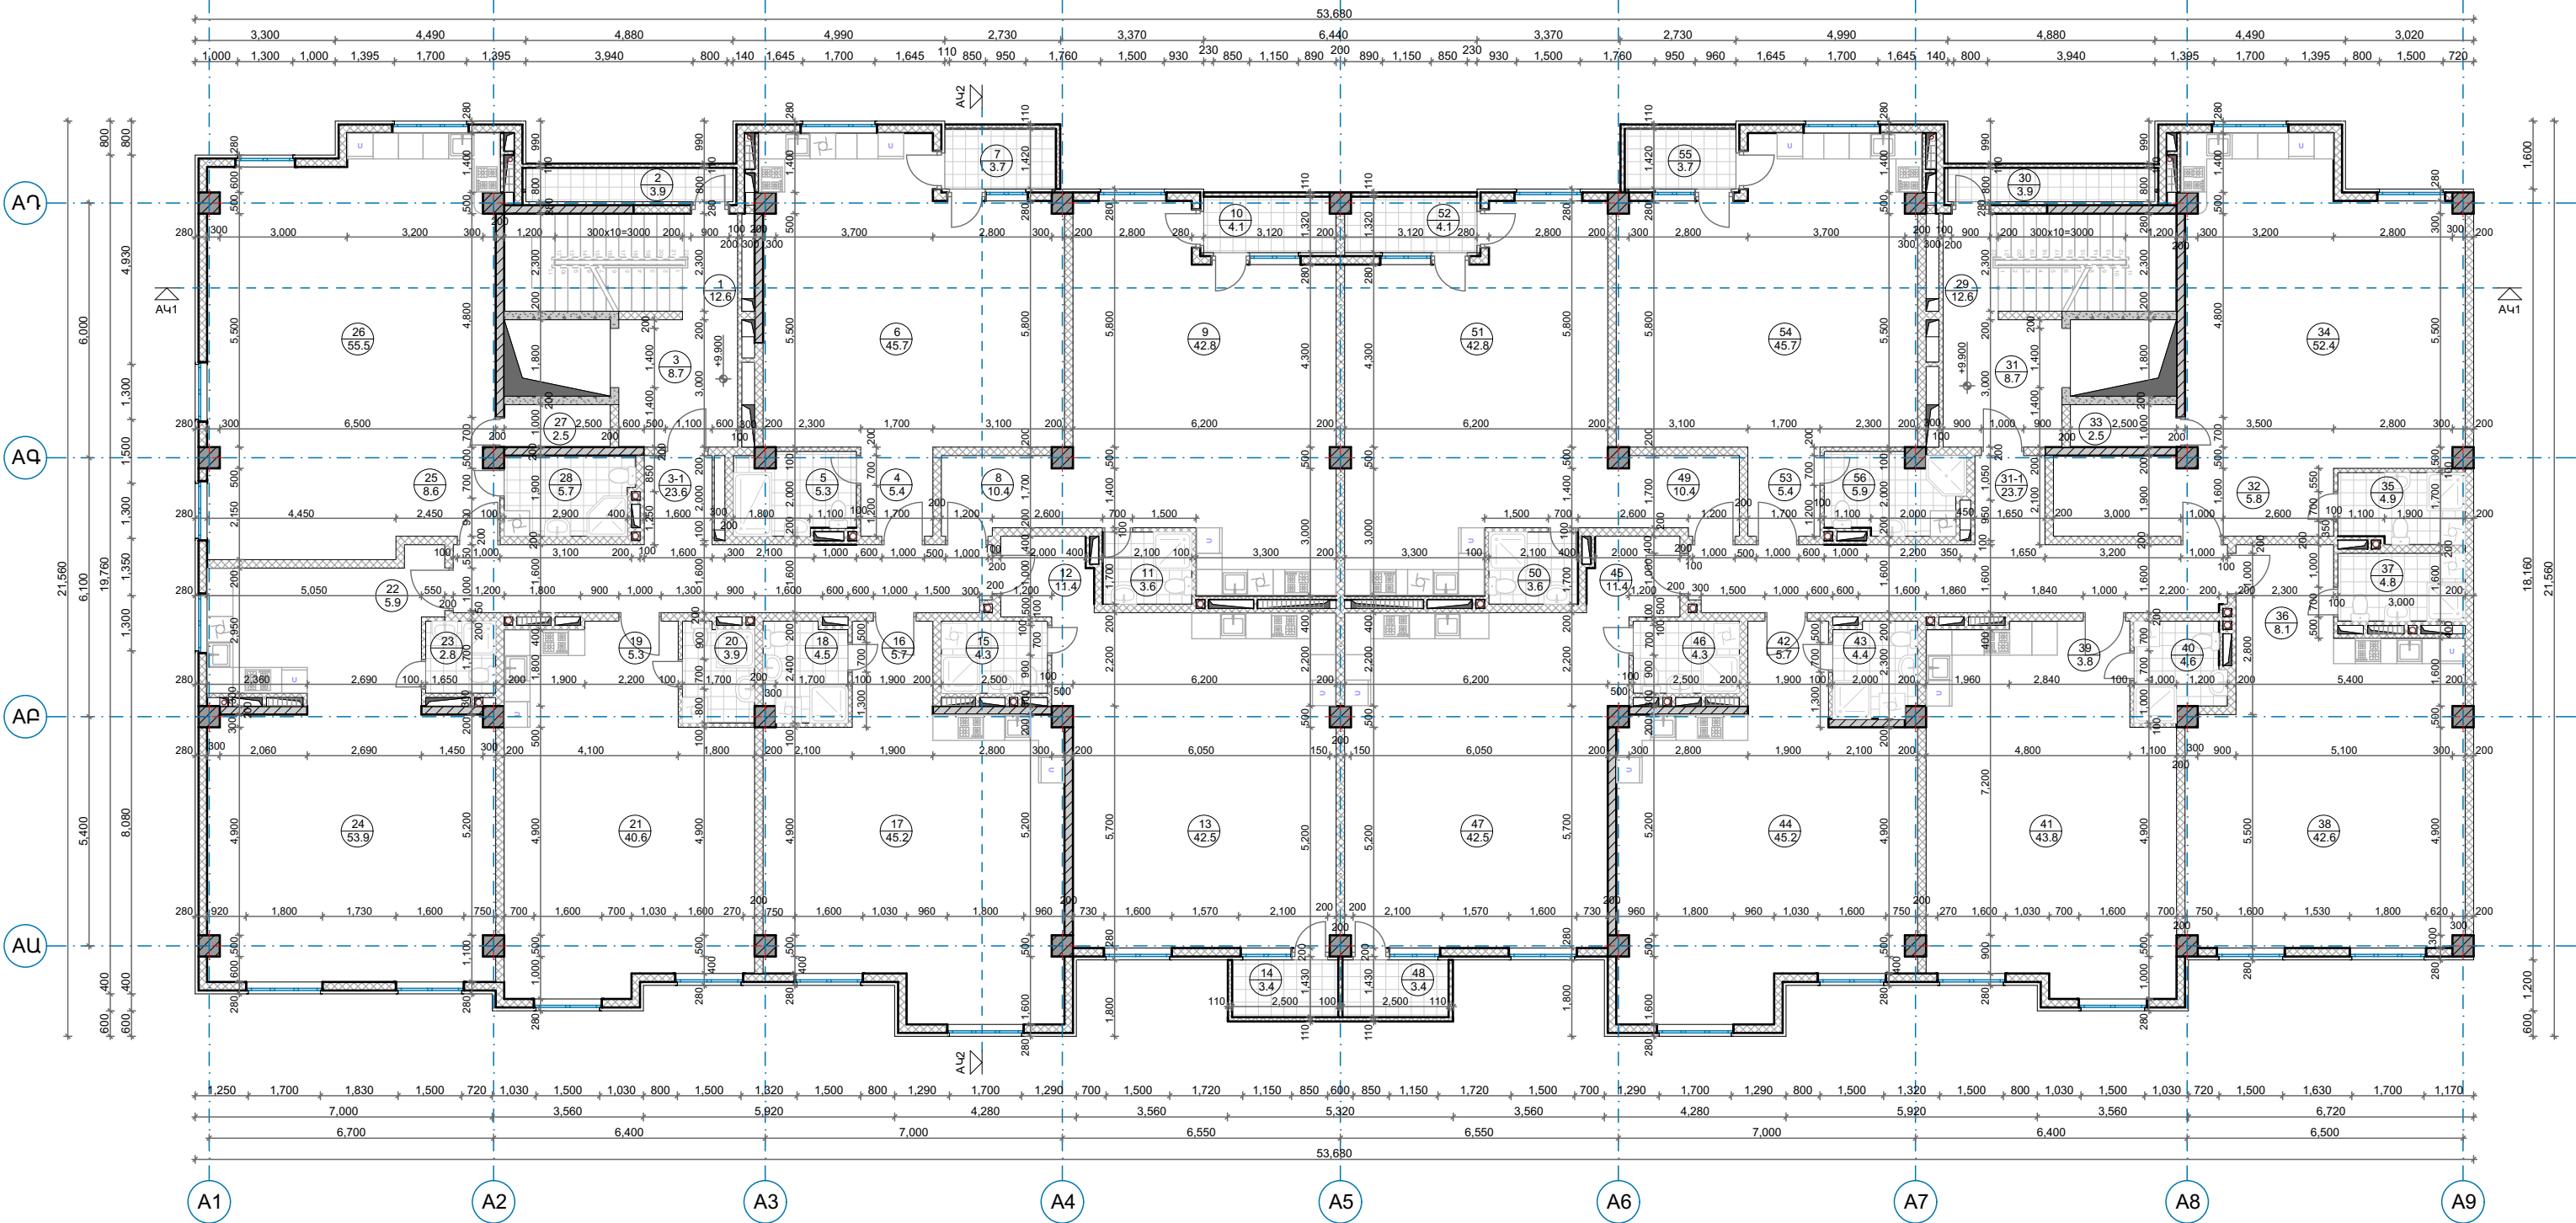

- 1-ին ՀՔԱՄՈՒՏՔ

ԸՆԴՀԱՆՈՒՐ ՕԳՏԱԳՈՐԾՄԱՆ ՏԱՐԱԾՔՆԵՐ

 1. ՍԱՏԻՃԱՆԱԿԱՆՆԱԿ
 2. ՊԱՏԳԱՄԲ
 3. ՆԱԽԱՄԱՐԿ
 - 3-1. ՄԻՋԱՆՑՔ

ՄԵԿ ՄԵՆՅԱԿԱՆՈՑ ԲՆԱԿԱՐԱՆ

 4. ՆԱԽԱՄԱՐԿ
 5. ՍԱՆՀԱՆՈՒՄ
 6. ԸՆԴՀԱՆՈՒՐ ՄԵՆՅԱԿ / ԽՈՀԱՆՈՑ
 7. ՊԱՏԳԱՄԲ

ՄԵԿ ՄԵՆՅԱԿԱՆՈՑ ԲՆԱԿԱՐԱՆ

 8. ՆԱԽԱՄԱՐԿ
 9. ԸՆԴՀԱՆՈՒՐ ՄԵՆՅԱԿ / ԽՈՀԱՆՈՑ
 10. ՊԱՏԳԱՄԲ
 11. ՍԱՆՀԱՆՈՒՄ

ՄԵԿ ՄԵՆՅԱԿԱՆՈՑ ԲՆԱԿԱՐԱՆ

 12. ՆԱԽԱՄԱՐԿ
 13. ԸՆԴՀԱՆՈՒՐ ՄԵՆՅԱԿ / ԽՈՀԱՆՈՑ
 14. ՊԱՏԳԱՄԲ
 15. ՍԱՆՀԱՆՈՒՄ

ՄԵԿ ՄԵՆՅԱԿԱՆՈՑ ԲՆԱԿԱՐԱՆ

 16. ՆԱԽԱՄԱՐԿ
 17. ԸՆԴՀԱՆՈՒՐ ՄԵՆՅԱԿ / ԽՈՀԱՆՈՑ
 18. ՍԱՆՀԱՆՈՒՄ

ՄԵԿ ՄԵՆՅԱԿԱՆՈՑ ԲՆԱԿԱՐԱՆ

 19. ՆԱԽԱՄԱՐԿ
 20. ՍԱՆՀԱՆՈՒՄ
 21. ԸՆԴՀԱՆՈՒՐ ՄԵՆՅԱԿ / ԽՈՀԱՆՈՑ

ՄԵԿ ՄԵՆՅԱԿԱՆՈՑ ԲՆԱԿԱՐԱՆ

 22. ՆԱԽԱՄԱՐԿ
 23. ՍԱՆՀԱՆՈՒՄ
 24. ԸՆԴՀԱՆՈՒՐ ՄԵՆՅԱԿ / ԽՈՀԱՆՈՑ

ՄԵԿ ՄԵՆՅԱԿԱՆՈՑ ԲՆԱԿԱՐԱՆ

 25. ՆԱԽԱՄԱՐԿ
 26. ԸՆԴՀԱՆՈՒՐ ՄԵՆՅԱԿ / ԽՈՀԱՆՈՑ
 27. ՊԱՏԳԱՄԲ
 28. ՍԱՆՀԱՆՈՒՄ
- 2-րդ ՀՔԱՄՈՒՏՔ

ԸՆԴՀԱՆՈՒՐ ՕԳՏԱԳՈՐԾՄԱՆ ՏԱՐԱԾՔՆԵՐ

 29. ՍԱՏԻՃԱՆԱԿԱՆՆԱԿ
 30. ՊԱՏԳԱՄԲ
 31. ՆԱԽԱՄԱՐԿ
 - 31-1. ՄԻՋԱՆՑՔ

ՄԵԿ ՄԵՆՅԱԿԱՆՈՑ ԲՆԱԿԱՐԱՆ

 32. ՆԱԽԱՄԱՐԿ
 33. ՊԱՏԳԱՄԲ
 34. ԸՆԴՀԱՆՈՒՐ ՄԵՆՅԱԿ / ԽՈՀԱՆՈՑ
 35. ՍԱՆՀԱՆՈՒՄ

ՄԵԿ ՄԵՆՅԱԿԱՆՈՑ ԲՆԱԿԱՐԱՆ

 36. ՆԱԽԱՄԱՐԿ
 37. ՍԱՆՀԱՆՈՒՄ
 38. ԸՆԴՀԱՆՈՒՐ ՄԵՆՅԱԿ / ԽՈՀԱՆՈՑ

ՄԵԿ ՄԵՆՅԱԿԱՆՈՑ ԲՆԱԿԱՐԱՆ

 39. ՆԱԽԱՄԱՐԿ
 40. ՍԱՆՀԱՆՈՒՄ
 41. ԸՆԴՀԱՆՈՒՐ ՄԵՆՅԱԿ / ԽՈՀԱՆՈՑ

ՄԵԿ ՄԵՆՅԱԿԱՆՈՑ ԲՆԱԿԱՐԱՆ

 42. ՆԱԽԱՄԱՐԿ
 43. ՍԱՆՀԱՆՈՒՄ
 44. ԸՆԴՀԱՆՈՒՐ ՄԵՆՅԱԿ / ԽՈՀԱՆՈՑ

ՄԵԿ ՄԵՆՅԱԿԱՆՈՑ ԲՆԱԿԱՐԱՆ




 45. ՆԱԽԱՄԱՐԿ
 46. ՍԱՆՀԱՆՈՒՄ
 47. ԸՆԴՀԱՆՈՒՐ ՄԵՆՅԱԿ / ԽՈՀԱՆՈՑ
 48. ՊԱՏԳԱՄԲ

ՄԵԿ ՄԵՆՅԱԿԱՆՈՑ ԲՆԱԿԱՐԱՆ

 49. ՆԱԽԱՄԱՐԿ
 50. ՍԱՆՀԱՆՈՒՄ
 51. ԸՆԴՀԱՆՈՒՐ ՄԵՆՅԱԿ / ԽՈՀԱՆՈՑ
 52. ՊԱՏԳԱՄԲ


ՄԵԿ ՄԵՆՅԱԿԱՆՈՑ ԲՆԱԿԱՐԱՆ

 53. ՆԱԽԱՄԱՐԿ
 54. ԸՆԴՀԱՆՈՒՐ ՄԵՆՅԱԿ / ԽՈՀԱՆՈՑ
 55. ՊԱՏԳԱՄԲ
 56. ՍԱՆՀԱՆՈՒՄ

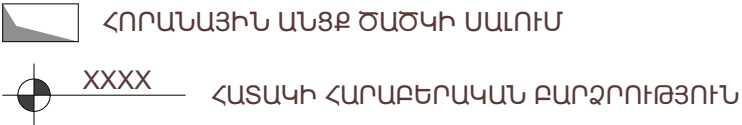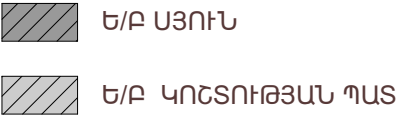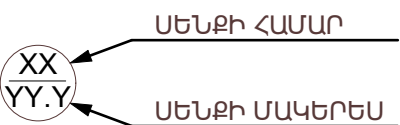

A B D C	ՍՊԸ ՏՆՕՐԵՆ	Կ. ՂԱՎԱՅԱՆ	ՍՊԸ ՍՊԸ ՍՊԸ	<< ՄԱՐԶ ԱՐԱՐԱՍ, Ք. ԱՐԱՐԱՍ, ԱՐԱՐԱՍՅԱՆ ԶԱՆԳԱԿԱՏ, 20 ՀՈԴԱՏԱՐԱԾՔՈՒՄ ԲԱԶՄԱԲՆԱԿԱՐԱՆ ԲՆԱԿԱՐԱՆ ԿԱՌԱՐԱՐՈՒՄ >>		
	<ԵՐԻՆԱԿՆԵՐ>	Ա. ՂԱՎԱՅԱՆ		ՊԱՏԿԻՐԱՏՈՒՄ «ՍԼ ՄԱՅՆԻՆԱ» ՍՊԸ	ՓՈՒԼ	ԹԵՐԹ
Ն. Գ. Ճ		Կ. ԽՈՒՄԱՐՅԱՆ	ՓՈՒԼ 1		Ն	Ճ-16
ԶԱՐՏԱՐԱԿՈՅ		Հ. ԲԱՐՈՅԱՆ	ՀԱՏՈՐ 1		ԳԻՐՔ 1	
Ն. Գ. Կ		Հ. ՇԱԼՅԱՆ	<<A ՄԱՍՆԱՇԵՆՔ>> ՀԱՏԱԿԱԳԻԾ 9.900 ՆԻՇՈՒՄ Մ 1:150		DAVAYAN ARCHITECTS	

«ԴԱՎԱՅԱՆ ԱՐԽԻԹԵԿՆ»
ՍՊԸ

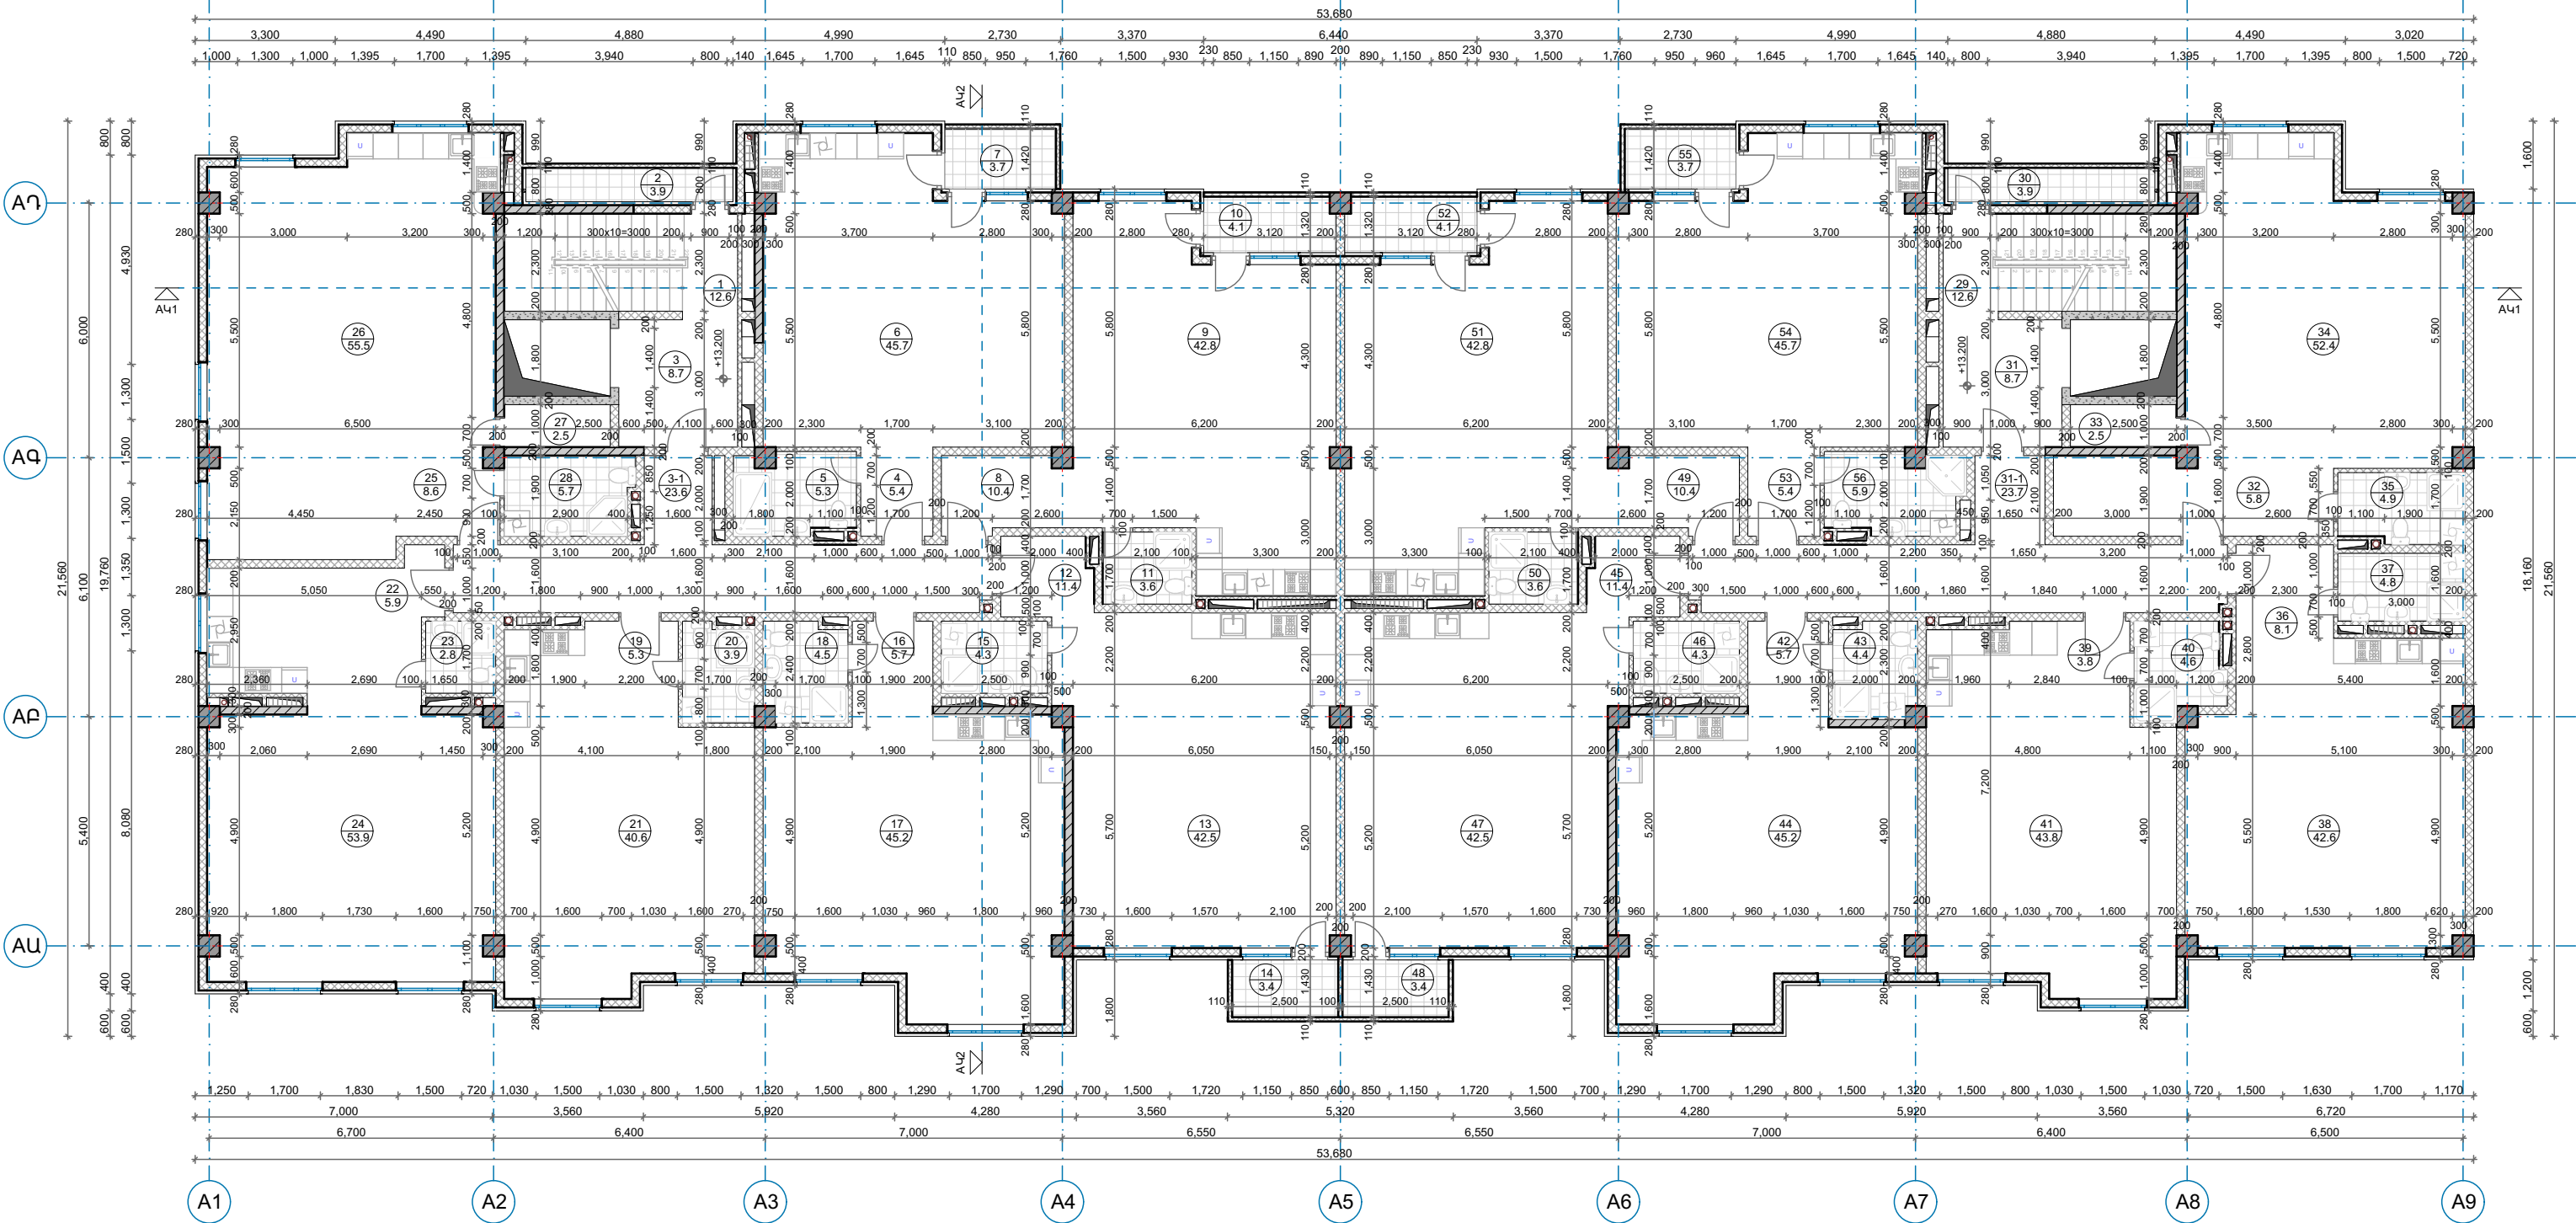

- 1-ին ՀՔԱՄՈՒՏՔ

ԸՆԴՀԱՆՈՒՐ ՕԳՏԱԳՈՐԾՄԱՆ ՏԱՐԱԾՔՆԵՐ

1. ՍՄՏԻՃԱՆԱԿԱՆՆԱԿ
2. ՊԱՏՇԱՍԽԱՆ
3. ՆԱԽՍԱՐԱԿ
3-1. ՄԻՋԱՆԱՑՔ

ՄԵԿ ՍԵՆՅԱԿԱՆՈՑ ԲՆԱԿԱՐԱՆ

4. ՆԱԽՍԱՐԱԿ
5. ՍԱՆՀԱՆԱԳՈՒՅՑ
6. ԸՆԴՀԱՆՈՒՐ ՍԵՆՅԱԿ / ԽՈՀԱՆՈՑ
7. ՊԱՏՇԱՍԽԱՆ

ՄԵԿ ՍԵՆՅԱԿԱՆՈՑ ԲՆԱԿԱՐԱՆ

8. ՆԱԽՍԱՐԱԿ
9. ԸՆԴՀԱՆՈՒՐ ՍԵՆՅԱԿ / ԽՈՀԱՆՈՑ
10. ՊԱՏՇԱՍԽԱՆ
11. ՍԱՆՀԱՆԱԳՈՒՅՑ

ՄԵԿ ՍԵՆՅԱԿԱՆՈՑ ԲՆԱԿԱՐԱՆ

12. ՆԱԽՍԱՐԱԿ
13. ԸՆԴՀԱՆՈՒՐ ՍԵՆՅԱԿ / ԽՈՀԱՆՈՑ
14. ՊԱՏՇԱՍԽԱՆ
15. ՍԱՆՀԱՆԱԳՈՒՅՑ

ՄԵԿ ՍԵՆՅԱԿԱՆՈՑ ԲՆԱԿԱՐԱՆ

16. ՆԱԽՍԱՐԱԿ
17. ԸՆԴՀԱՆՈՒՐ ՍԵՆՅԱԿ / ԽՈՀԱՆՈՑ
18. ՍԱՆՀԱՆԱԳՈՒՅՑ

ՄԵԿ ՍԵՆՅԱԿԱՆՈՑ ԲՆԱԿԱՐԱՆ

19. ՆԱԽՍԱՐԱԿ
20. ՍԱՆՀԱՆԱԳՈՒՅՑ
21. ԸՆԴՀԱՆՈՒՐ ՍԵՆՅԱԿ / ԽՈՀԱՆՈՑ

ՄԵԿ ՍԵՆՅԱԿԱՆՈՑ ԲՆԱԿԱՐԱՆ

22. ՆԱԽՍԱՐԱԿ
23. ՍԱՆՀԱՆԱԳՈՒՅՑ
24. ԸՆԴՀԱՆՈՒՐ ՍԵՆՅԱԿ / ԽՈՀԱՆՈՑ

ՄԵԿ ՍԵՆՅԱԿԱՆՈՑ ԲՆԱԿԱՐԱՆ

25. ՆԱԽՍԱՐԱԿ
26. ԸՆԴՀԱՆՈՒՐ ՍԵՆՅԱԿ / ԽՈՀԱՆՈՑ
27. ՊԱՏՇԱՍԽԱՆ
28. ՍԱՆՀԱՆԱԳՈՒՅՑ
- 2-րդ ՀՔԱՄՈՒՏՔ

ԸՆԴՀԱՆՈՒՐ ՕԳՏԱԳՈՐԾՄԱՆ ՏԱՐԱԾՔՆԵՐ

29. ՍՄՏԻՃԱՆԱԿԱՆՆԱԿ
30. ՊԱՏՇԱՍԽԱՆ
31. ՆԱԽՍԱՐԱԿ
31-1. ՄԻՋԱՆԱՑՔ

ՄԵԿ ՍԵՆՅԱԿԱՆՈՑ ԲՆԱԿԱՐԱՆ

32. ՆԱԽՍԱՐԱԿ
33. ՊԱՏՇԱՍԽԱՆ
34. ԸՆԴՀԱՆՈՒՐ ՍԵՆՅԱԿ / ԽՈՀԱՆՈՑ
35. ՍԱՆՀԱՆԱԳՈՒՅՑ

ՄԵԿ ՍԵՆՅԱԿԱՆՈՑ ԲՆԱԿԱՐԱՆ

36. ՆԱԽՍԱՐԱԿ
37. ՍԱՆՀԱՆԱԳՈՒՅՑ
38. ԸՆԴՀԱՆՈՒՐ ՍԵՆՅԱԿ / ԽՈՀԱՆՈՑ

ՄԵԿ ՍԵՆՅԱԿԱՆՈՑ ԲՆԱԿԱՐԱՆ

39. ՆԱԽՍԱՐԱԿ
40. ՍԱՆՀԱՆԱԳՈՒՅՑ
41. ԸՆԴՀԱՆՈՒՐ ՍԵՆՅԱԿ / ԽՈՀԱՆՈՑ

ՄԵԿ ՍԵՆՅԱԿԱՆՈՑ ԲՆԱԿԱՐԱՆ

42. ՆԱԽՍԱՐԱԿ
43. ՍԱՆՀԱՆԱԳՈՒՅՑ
44. ԸՆԴՀԱՆՈՒՐ ՍԵՆՅԱԿ / ԽՈՀԱՆՈՑ

ՄԵԿ ՍԵՆՅԱԿԱՆՈՑ ԲՆԱԿԱՐԱՆ


45. ՆԱԽՍԱՐԱԿ
46. ՍԱՆՀԱՆԱԳՈՒՅՑ
47. ԸՆԴՀԱՆՈՒՐ ՍԵՆՅԱԿ / ԽՈՀԱՆՈՑ
48. ՊԱՏՇԱՍԽԱՆ

ՄԵԿ ՍԵՆՅԱԿԱՆՈՑ ԲՆԱԿԱՐԱՆ

49. ՆԱԽՍԱՐԱԿ
50. ՍԱՆՀԱՆԱԳՈՒՅՑ
51. ԸՆԴՀԱՆՈՒՐ ՍԵՆՅԱԿ / ԽՈՀԱՆՈՑ
52. ՊԱՏՇԱՍԽԱՆ

ՄԵԿ ՍԵՆՅԱԿԱՆՈՑ ԲՆԱԿԱՐԱՆ

53. ՆԱԽՍԱՐԱԿ
54. ԸՆԴՀԱՆՈՒՐ ՍԵՆՅԱԿ / ԽՈՀԱՆՈՑ
55. ՊԱՏՇԱՍԽԱՆ
56. ՍԱՆՀԱՆԱԳՈՒՅՑ

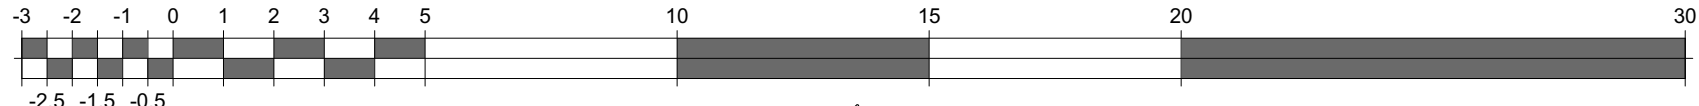

XX
YY.Y

ՍԵՆՅԱԿ ՀԱՄԱՐ

ՍԵՆՅԱԿ ՄԱԿԵՐԵՆ

ՀԱՏԱԿԱՆ ԱՌԱՏՔ

0





Ե/Ք ԱՅՈՒՆ


Ե/Ք ԿՈՇՏՈՒԹՅԱՆ ՊԱՏ

ՀՈՐԱՆԱՅԻՆ ԱՆՑՔ ԾԱԾԿԻ ՍԱՆՈՒՄ

XXXX

ՀԱՏԱԿԻ ՀԱՐԱԲԵՐԱԿԱՆ ԲԱՐՁՐՈՒԹՅՈՒՆ

  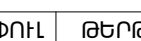 A B D C	ՍՊԸ ՏՆՕՐԵՆ	Կ. ՂԱՎԱՅԱՆ		<< ՄԱՐԶ ԱՐԱՐԱՍ, Ք. ԱՐԱՐԱՍ, ԱՐԱՐԱՍՅԱՆ ՁԱՆԳԱԿԱՆ, 20 ՀՈՂԱՍԱՐԱՐՈՒՄԻ ԲԱԶՄԱԲՆԱԿԱՐԱՆ ԲՆԱԿԱԳԻՇԻ ՀԱՄԱԿՐԻ ԿԱՌՈՒՑՈՒՄ				ՍՊԸ «ՊՅՈՒՑՈՒՄ, ԱՐԽԻՏԵԿՏՐԱՐԱՆ»			
	ՀԵՐԻՆԱԿԱՆԵՐ	Ա. ՂԱՎԱՅԱՆ		ՊԱՏԿԻՐԱՏՈՒՐ «ՍԼ ՄԱՅՆԻՆԱԳ» ՍՊԸ					ՓՈՒԼ	ԹԵՐԹ	ԹԵՐԹԵՐ
	Ն. Գ. Ճ	Կ. ԽՈՒՍԻՆՅԱՆ		ՓՈՒԼ 1					Ն	Ճ-17	Ճ-29
	ՃԱՐՏԱՐԱԿՅԵ	Հ. ԲԱՐՈՅԱՆ		ՀԱՏՈՐ 1		ԳԻՐՔ 1					
	Ն. Գ. Կ	Հ. ՇԱԼՅԱՆ		<<A ՄԱՍՆԱՇԵՆՔ>> ՀԱՏԱԿԱԳԻՇ 13.200 ՆԻՇՈՒՄ Մ 1:150					DAVAYAN ARCHITECTS		

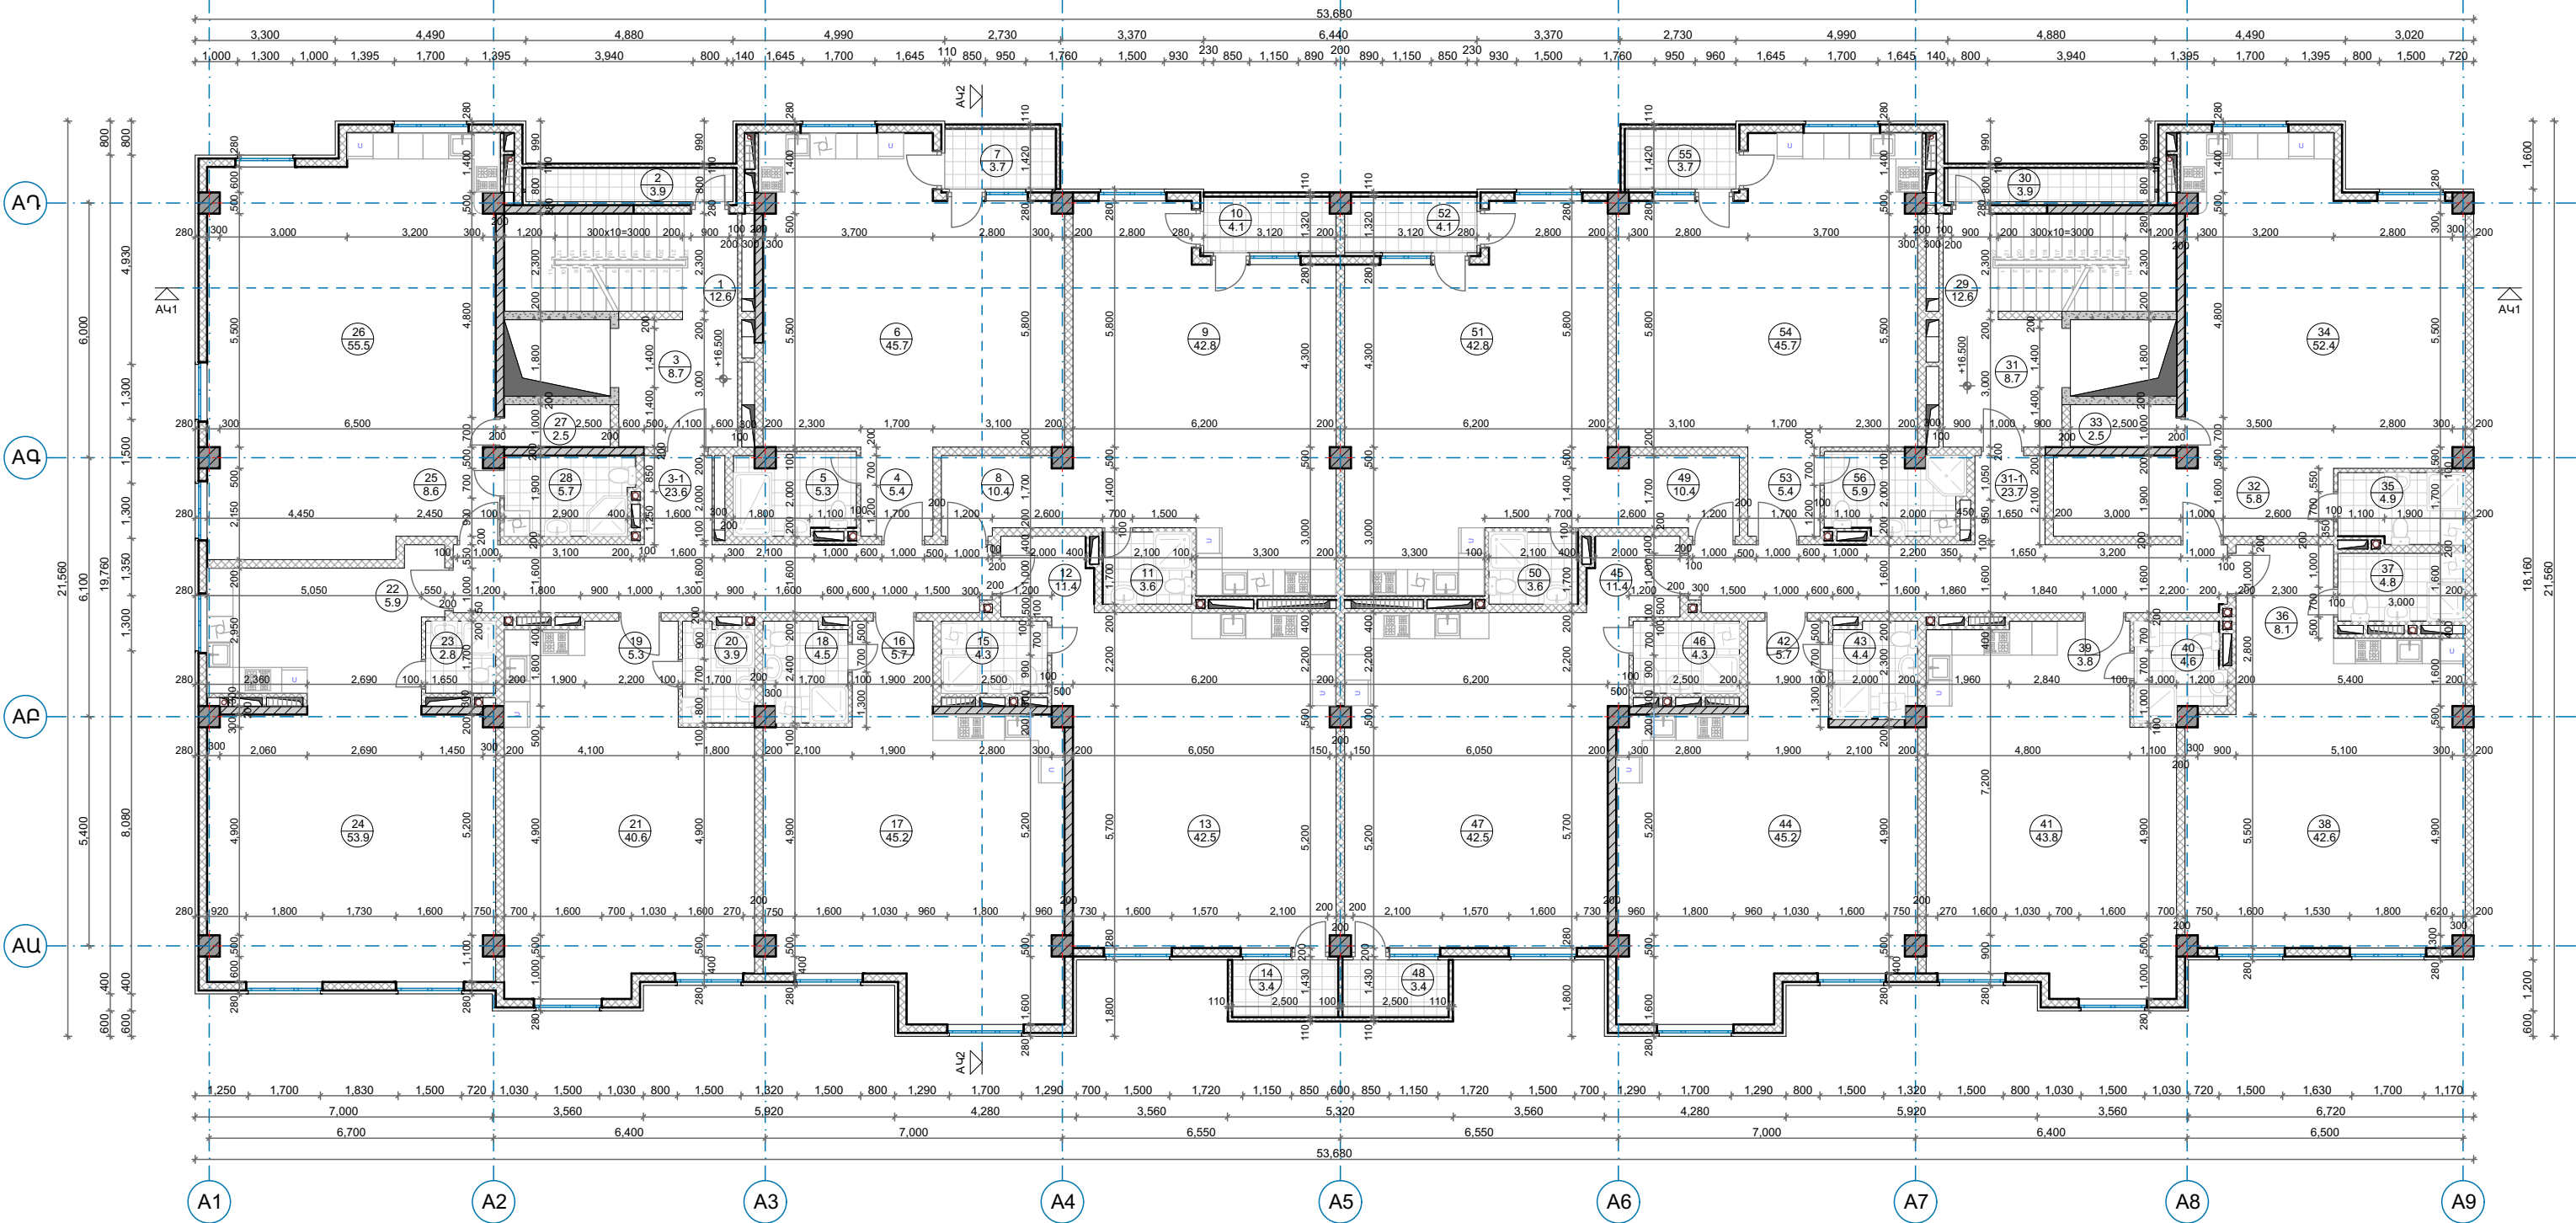

- 1-ին ՀՔԱՄՈՒՏՔ

ԸՆԴՀԱՆՈՒՐ ՕԳՏԱԳՈՐԾՄԱՆ ՏԱՐԱԾՔՆԵՐ

 1. ՍՄՏԻՃԱՆԱԿԱՆՆԱԿ
 2. ՊԱՏՇԱՍԽԱՆ
 3. ՆԱԽԱՄԱՐԿ
 - 3-1. ՄԻՋԱՆԱՅՔ

ՄԵԿ ՍԵՆՅԱԿԱՆՈՑ ԲՆԱԿԱՐԱՆ

 4. ՆԱԽԱՄԱՐԿ
 5. ՍԱՆՀԱՆԱԳՈՒՅՑ
 6. ԸՆԴՀԱՆՈՒՐ ՍԵՆՅԱԿ / ԽՈՀԱՆՈՑ
 7. ՊԱՏՇԱՍԽԱՆ

ՄԵԿ ՍԵՆՅԱԿԱՆՈՑ ԲՆԱԿԱՐԱՆ

 8. ՆԱԽԱՄԱՐԿ
 9. ԸՆԴՀԱՆՈՒՐ ՍԵՆՅԱԿ / ԽՈՀԱՆՈՑ
 10. ՊԱՏՇԱՍԽԱՆ
 11. ՍԱՆՀԱՆԱԳՈՒՅՑ

ՄԵԿ ՍԵՆՅԱԿԱՆՈՑ ԲՆԱԿԱՐԱՆ

 12. ՆԱԽԱՄԱՐԿ
 13. ԸՆԴՀԱՆՈՒՐ ՍԵՆՅԱԿ / ԽՈՀԱՆՈՑ
 14. ՊԱՏՇԱՍԽԱՆ
 15. ՍԱՆՀԱՆԱԳՈՒՅՑ

ՄԵԿ ՍԵՆՅԱԿԱՆՈՑ ԲՆԱԿԱՐԱՆ

 16. ՆԱԽԱՄԱՐԿ
 17. ԸՆԴՀԱՆՈՒՐ ՍԵՆՅԱԿ / ԽՈՀԱՆՈՑ
 18. ՍԱՆՀԱՆԱԳՈՒՅՑ

ՄԵԿ ՍԵՆՅԱԿԱՆՈՑ ԲՆԱԿԱՐԱՆ

 19. ՆԱԽԱՄԱՐԿ
 20. ՍԱՆՀԱՆԱԳՈՒՅՑ
 21. ԸՆԴՀԱՆՈՒՐ ՍԵՆՅԱԿ / ԽՈՀԱՆՈՑ

ՄԵԿ ՍԵՆՅԱԿԱՆՈՑ ԲՆԱԿԱՐԱՆ

 22. ՆԱԽԱՄԱՐԿ
 23. ՍԱՆՀԱՆԱԳՈՒՅՑ
 24. ԸՆԴՀԱՆՈՒՐ ՍԵՆՅԱԿ / ԽՈՀԱՆՈՑ

ՄԵԿ ՍԵՆՅԱԿԱՆՈՑ ԲՆԱԿԱՐԱՆ

 25. ՆԱԽԱՄԱՐԿ
 26. ԸՆԴՀԱՆՈՒՐ ՍԵՆՅԱԿ / ԽՈՀԱՆՈՑ
 27. ՊԱՏՇԱՍԽԱՆ
 28. ՍԱՆՀԱՆԱԳՈՒՅՑ
- 2-րդ ՀՔԱՄՈՒՏՔ

ԸՆԴՀԱՆՈՒՐ ՕԳՏԱԳՈՐԾՄԱՆ ՏԱՐԱԾՔՆԵՐ

 29. ՍՄՏԻՃԱՆԱԿԱՆՆԱԿ
 30. ՊԱՏՇԱՍԽԱՆ
 31. ՆԱԽԱՄԱՐԿ
 - 31-1. ՄԻՋԱՆԱՅՔ

ՄԵԿ ՍԵՆՅԱԿԱՆՈՑ ԲՆԱԿԱՐԱՆ

 32. ՆԱԽԱՄԱՐԿ
 33. ՊԱՏՇԱՍԽԱՆ
 34. ԸՆԴՀԱՆՈՒՐ ՍԵՆՅԱԿ / ԽՈՀԱՆՈՑ
 35. ՍԱՆՀԱՆԱԳՈՒՅՑ

ՄԵԿ ՍԵՆՅԱԿԱՆՈՑ ԲՆԱԿԱՐԱՆ

 36. ՆԱԽԱՄԱՐԿ
 37. ՍԱՆՀԱՆԱԳՈՒՅՑ
 38. ԸՆԴՀԱՆՈՒՐ ՍԵՆՅԱԿ / ԽՈՀԱՆՈՑ

ՄԵԿ ՍԵՆՅԱԿԱՆՈՑ ԲՆԱԿԱՐԱՆ

 39. ՆԱԽԱՄԱՐԿ
 40. ՍԱՆՀԱՆԱԳՈՒՅՑ
 41. ԸՆԴՀԱՆՈՒՐ ՍԵՆՅԱԿ / ԽՈՀԱՆՈՑ

ՄԵԿ ՍԵՆՅԱԿԱՆՈՑ ԲՆԱԿԱՐԱՆ

 42. ՆԱԽԱՄԱՐԿ
 43. ՍԱՆՀԱՆԱԳՈՒՅՑ
 44. ԸՆԴՀԱՆՈՒՐ ՍԵՆՅԱԿ / ԽՈՀԱՆՈՑ

ՄԵԿ ՍԵՆՅԱԿԱՆՈՑ ԲՆԱԿԱՐԱՆ




 45. ՆԱԽԱՄԱՐԿ
 46. ՍԱՆՀԱՆԱԳՈՒՅՑ
 47. ԸՆԴՀԱՆՈՒՐ ՍԵՆՅԱԿ / ԽՈՀԱՆՈՑ
 48. ՊԱՏՇԱՍԽԱՆ

ՄԵԿ ՍԵՆՅԱԿԱՆՈՑ ԲՆԱԿԱՐԱՆ


 49. ՆԱԽԱՄԱՐԿ
 50. ՍԱՆՀԱՆԱԳՈՒՅՑ
 51. ԸՆԴՀԱՆՈՒՐ ՍԵՆՅԱԿ / ԽՈՀԱՆՈՑ
 52. ՊԱՏՇԱՍԽԱՆ

ՄԵԿ ՍԵՆՅԱԿԱՆՈՑ ԲՆԱԿԱՐԱՆ

 53. ՆԱԽԱՄԱՐԿ
 54. ԸՆԴՀԱՆՈՒՐ ՍԵՆՅԱԿ / ԽՈՀԱՆՈՑ
 55. ՊԱՏՇԱՍԽԱՆ
 56. ՍԱՆՀԱՆԱԳՈՒՅՑ

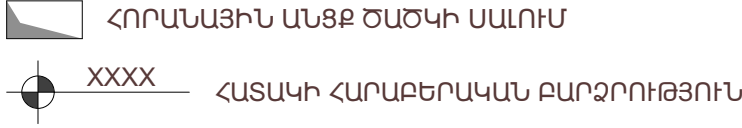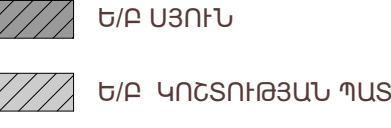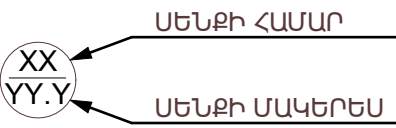

A B D C	ՍՊԸ ՏՆՕՐԵՆ	Կ. ՂԱՎԱՅԱՆ	<< ԱՄՈՐԱ ՄԱՐՄԱՐԱՆ, Ք. ՄԱՐՄԱՐԱՆ, ՄԱՐՄԱՐԱՆՑԱՆ ԶԱՆԳԱԿԱՆ, 20 ՀՈՂԱՏԱՐԱՐԾՔՈՒՄ ԲԱԶՄԱԲՆԱԿԱՐԱՆ ԲՆԱԿԱՇԵԽ ՀԱՄԱԽԻՐԻ ԿԱՌՈՒՑՈՒՄ	<< ԱՄՈՐԱ ՄԱՐՄԱՐԱՆ, Ք. ՄԱՐՄԱՐԱՆ, ՄԱՐՄԱՐԱՆՑԱՆ ԶԱՆԳԱԿԱՆ, 20 ՀՈՂԱՏԱՐԱՐԾՔՈՒՄ ԲԱԶՄԱԲՆԱԿԱՐԱՆ ԲՆԱԿԱՇԵԽ ՀԱՄԱԽԻՐԻ ԿԱՌՈՒՑՈՒՄ		
	<ԵՐԻՆԱԿՆԵՐ>	Ա. ՂԱՎԱՅԱՆ		ՊԱՏՇԱՍԽԱՆՈՒՄ	ՓՈՒԼ 1	ԳԻՐՔ 1
Ն. Գ. Ճ		Կ. ԽՈՒՄԱՐԱՆ	Հ. ԲԱՌՈՅԱՆ		ՀԱՏԱԿԱՐԳԻԾ 16.500 ՆԻՇՈՒՄ Մ 1:150	
ԶԱՐՏԱՐԱԴՅՈՑ		Հ. ԲԱՌՈՅԱՆ	Հ. ՇԱԼՅԱՆ		DAVAYAN ARCHITECTS	
Ն. Գ. Կ		Հ. ՇԱԼՅԱՆ			«ԴԱՎԱՅԱՆ ԱՐԽԻԹԵԿՏ» ՍՊԸ	

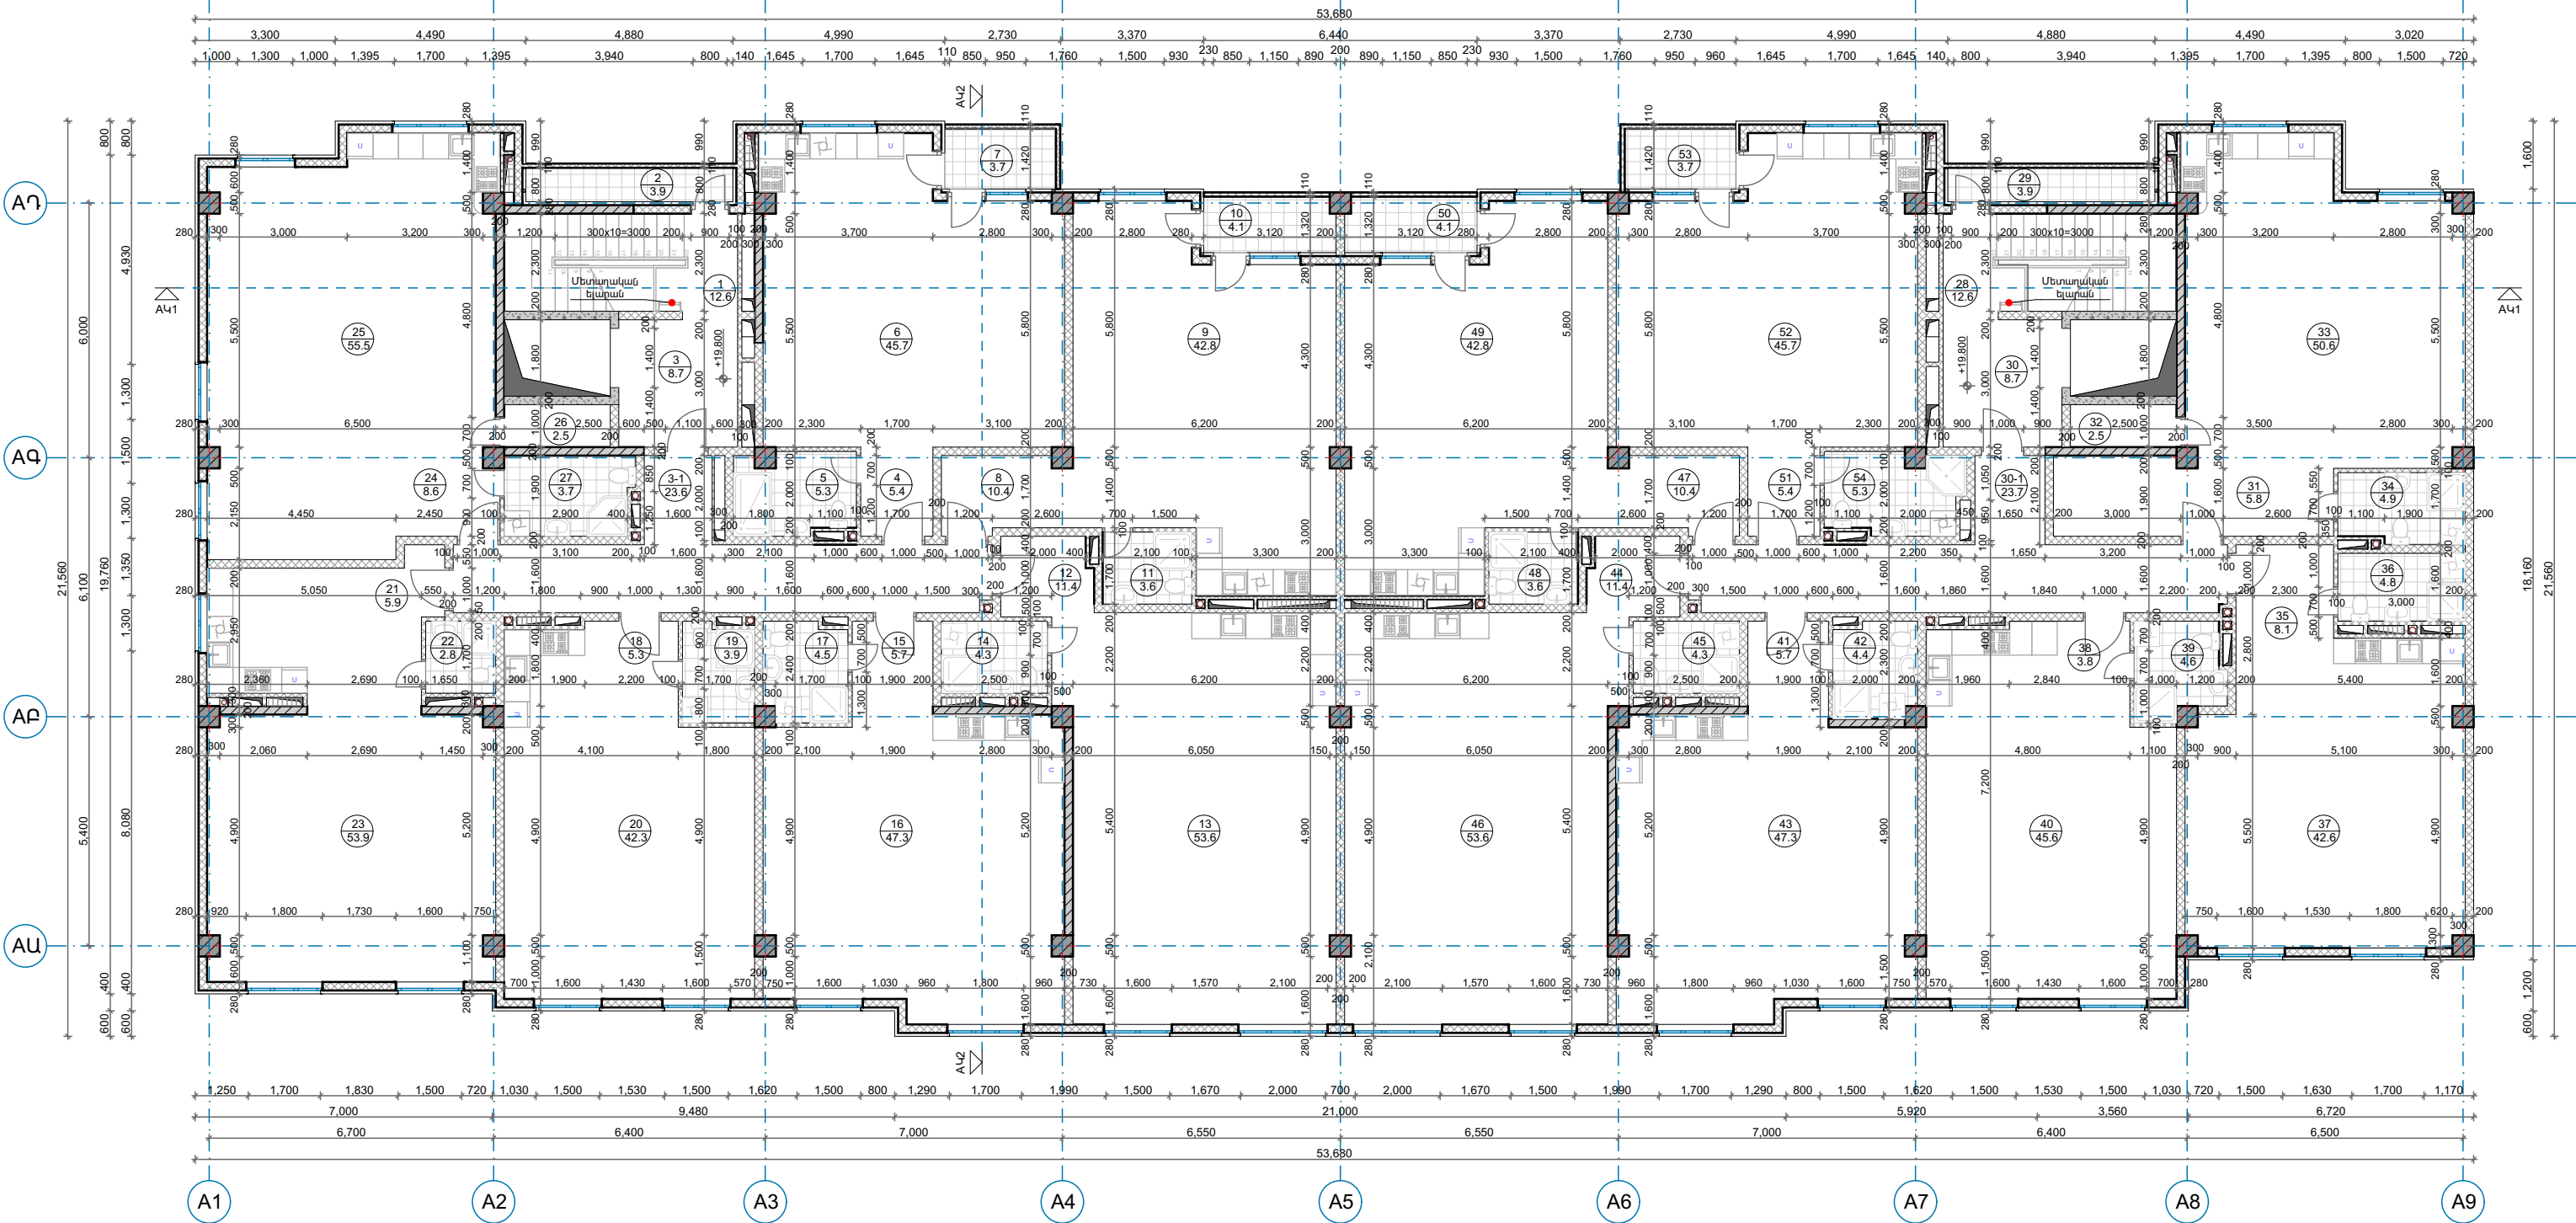

- 1-ին ՀՔԱՄՈՒՏՔ

ԸՆԴՀԱՆՈՒՐ ՕԳՏԱԳՈՐԾՄԱՆ ՏԱՐԱԾՔՆԵՐ

1. ՍԱՏՖԱՆԱԿԱՆՈՒՄ
2. ՊԱՇՏՊԱՆՈՒՄ
3. ՆԱԽԱՄԱՐԿ
3-1. ՄԻՋԱՆՑՔ

ՄԵԿ ՄԵՆՅԱԿԱՆՈՑ ԲՆԱԿԱՐԱՆ

4. ՆԱԽԱՄԱՐԿ
5. ՍԱՆՎԱՆԳՈՒՅՑ
6. ԸՆԴՀԱՆՈՒՐ ՄԵՆՅԱԿ / ԽՈՂԱՆՈՑ
7. ՊԱՇՏՊԱՆՈՒՄ

ՄԵԿ ՄԵՆՅԱԿԱՆՈՑ ԲՆԱԿԱՐԱՆ

8. ՆԱԽԱՄԱՐԿ
9. ԸՆԴՀԱՆՈՒՐ ՄԵՆՅԱԿ / ԽՈՂԱՆՈՑ
10. ՊԱՇՏՊԱՆՈՒՄ
11. ՍԱՆՎԱՆԳՈՒՅՑ

ՄԵԿ ՄԵՆՅԱԿԱՆՈՑ ԲՆԱԿԱՐԱՆ

12. ՆԱԽԱՄԱՐԿ
13. ԸՆԴՀԱՆՈՒՐ ՄԵՆՅԱԿ / ԽՈՂԱՆՈՑ
14. ՍԱՆՎԱՆԳՈՒՅՑ

ՄԵԿ ՄԵՆՅԱԿԱՆՈՑ ԲՆԱԿԱՐԱՆ

15. ՆԱԽԱՄԱՐԿ
16. ԸՆԴՀԱՆՈՒՐ ՄԵՆՅԱԿ / ԽՈՂԱՆՈՑ
17. ՍԱՆՎԱՆԳՈՒՅՑ

ՄԵԿ ՄԵՆՅԱԿԱՆՈՑ ԲՆԱԿԱՐԱՆ

18. ՆԱԽԱՄԱՐԿ
19. ՍԱՆՎԱՆԳՈՒՅՑ
20. ԸՆԴՀԱՆՈՒՐ ՄԵՆՅԱԿ / ԽՈՂԱՆՈՑ

ՄԵԿ ՄԵՆՅԱԿԱՆՈՑ ԲՆԱԿԱՐԱՆ

21. ՆԱԽԱՄԱՐԿ
22. ՍԱՆՎԱՆԳՈՒՅՑ
23. ԸՆԴՀԱՆՈՒՐ ՄԵՆՅԱԿ / ԽՈՂԱՆՈՑ

ՄԵԿ ՄԵՆՅԱԿԱՆՈՑ ԲՆԱԿԱՐԱՆ

24. ՆԱԽԱՄԱՐԿ
25. ԸՆԴՀԱՆՈՒՐ ՄԵՆՅԱԿ / ԽՈՂԱՆՈՑ
26. ՊԱՇՏՊԱՆՈՒՄ
27. ՍԱՆՎԱՆԳՈՒՅՑ
- 2-րդ ՀՔԱՄՈՒՏՔ

ԸՆԴՀԱՆՈՒՐ ՕԳՏԱԳՈՐԾՄԱՆ ՏԱՐԱԾՔՆԵՐ

28. ՍԱՏՖԱՆԱԿԱՆՈՒՄ
29. ՊԱՇՏՊԱՆՈՒՄ
30. ՆԱԽԱՄԱՐԿ
30-1. ՄԻՋԱՆՑՔ

ՄԵԿ ՄԵՆՅԱԿԱՆՈՑ ԲՆԱԿԱՐԱՆ

31. ՆԱԽԱՄԱՐԿ
32. ՊԱՇՏՊԱՆՈՒՄ
33. ԸՆԴՀԱՆՈՒՐ ՄԵՆՅԱԿ / ԽՈՂԱՆՈՑ
34. ՍԱՆՎԱՆԳՈՒՅՑ

ՄԵԿ ՄԵՆՅԱԿԱՆՈՑ ԲՆԱԿԱՐԱՆ

35. ՆԱԽԱՄԱՐԿ
36. ՍԱՆՎԱՆԳՈՒՅՑ
37. ԸՆԴՀԱՆՈՒՐ ՄԵՆՅԱԿ / ԽՈՂԱՆՈՑ

ՄԵԿ ՄԵՆՅԱԿԱՆՈՑ ԲՆԱԿԱՐԱՆ

38. ՆԱԽԱՄԱՐԿ
39. ՍԱՆՎԱՆԳՈՒՅՑ
40. ԸՆԴՀԱՆՈՒՐ ՄԵՆՅԱԿ / ԽՈՂԱՆՈՑ

ՄԵԿ ՄԵՆՅԱԿԱՆՈՑ ԲՆԱԿԱՐԱՆ

41. ՆԱԽԱՄԱՐԿ
42. ՍԱՆՎԱՆԳՈՒՅՑ
43. ԸՆԴՀԱՆՈՒՐ ՄԵՆՅԱԿ / ԽՈՂԱՆՈՑ

ՄԵԿ ՄԵՆՅԱԿԱՆՈՑ ԲՆԱԿԱՐԱՆ


44. ՆԱԽԱՄԱՐԿ
45. ՍԱՆՎԱՆԳՈՒՅՑ
46. ԸՆԴՀԱՆՈՒՐ ՄԵՆՅԱԿ / ԽՈՂԱՆՈՑ

ՄԵԿ ՄԵՆՅԱԿԱՆՈՑ ԲՆԱԿԱՐԱՆ

47. ՆԱԽԱՄԱՐԿ
48. ՍԱՆՎԱՆԳՈՒՅՑ
49. ԸՆԴՀԱՆՈՒՐ ՄԵՆՅԱԿ / ԽՈՂԱՆՈՑ
50. ՊԱՇՏՊԱՆՈՒՄ

ՄԵԿ ՄԵՆՅԱԿԱՆՈՑ ԲՆԱԿԱՐԱՆ

51. ՆԱԽԱՄԱՐԿ
52. ԸՆԴՀԱՆՈՒՐ ՄԵՆՅԱԿ / ԽՈՂԱՆՈՑ
53. ՊԱՇՏՊԱՆՈՒՄ
54. ՍԱՆՎԱՆԳՈՒՅՑ

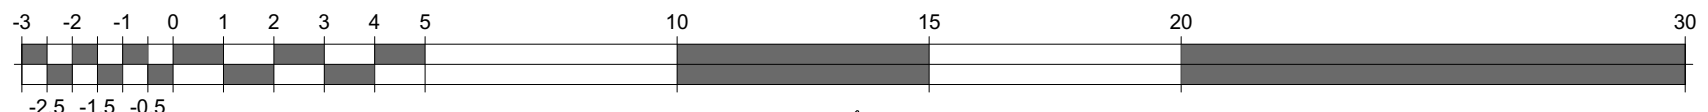


A B D C	ՍՊԸ ՏՆՕՐԵՆ	Կ. ՂԱՎԱՅԱՆ	<< ՄԱՐԶ ԱՐԱՐԱՍ, Ք. ԱՐԱՐԱՍ, ԱՐԱՐԱՍՅԱՆ ԶԱՆԳԱԿԱՆ, 20 ՀՈՂԱՏԱՐԱՐԾՔՈՒՄ ԲԱԶՄԱԲՆԱԿԱՐԱՆ ԲՆԱԿԱՎԵՐ ՀԱՄԱԽԻՐԻ ԿԱՌՈՒՑՈՒՄ ՊԱՏԿԻՐԱՏՈՒՄ: «ՄԼ ՄԱՅՆԻՆԳ» ՍՊԸ ՓՈՒԼ 1 ՀԱՏՈՐ 1 ԳԻՐՔ 1 <<A ՄԱՍՆԱՇԵՆՔ>> ՀԱՏԱԿԱԳԻԾ 19.800 ՆԻՇՈՒՄ Մ 1:150	ՓՈՒԼ		
	<ԵՐԻՆԱԿՆԵՐ	Ա. ՂԱՎԱՅԱՆ		ՓՈՒԼ		
	Ն. Գ. Ճ	Կ. ԽՈՒՄԱՐՅԱՆ		Ն		
	ԶԱՐՏԱՐԱԴՅՈՑ	Հ. ԲԱՂՈՅԱՆ		Ճ-19		
		Ն. Գ. Կ	Հ. ՇԱԼՅԱՆ	Ճ-29		
				DAVAYAN ARCHITECTS		

XX
YY.Y
ՍԵՆՔԻ ՀԱՄԱՐ
ՍԵՆՔԻ ՄԱԿԵՐԵՆ


ՀԱՏԱՆ ԱՌԱՏՔ
0

Ե/Ր ՍՅՈՒՆ
Ե/Ր ԿՈՇՏՈՒԹՅԱՆ ՊԱՏ

ՀՈՐԱՆԱՅԻՆ ԱՆՔ ԾԱԾԿԻ ՍԱՆՈՒՄ
XXXX
ՀԱՏԱԿԻ ՀԱՐԱԲԵՐԱԿԱՆ ԲԱՐՁՐՈՒԹՅՈՒՆ

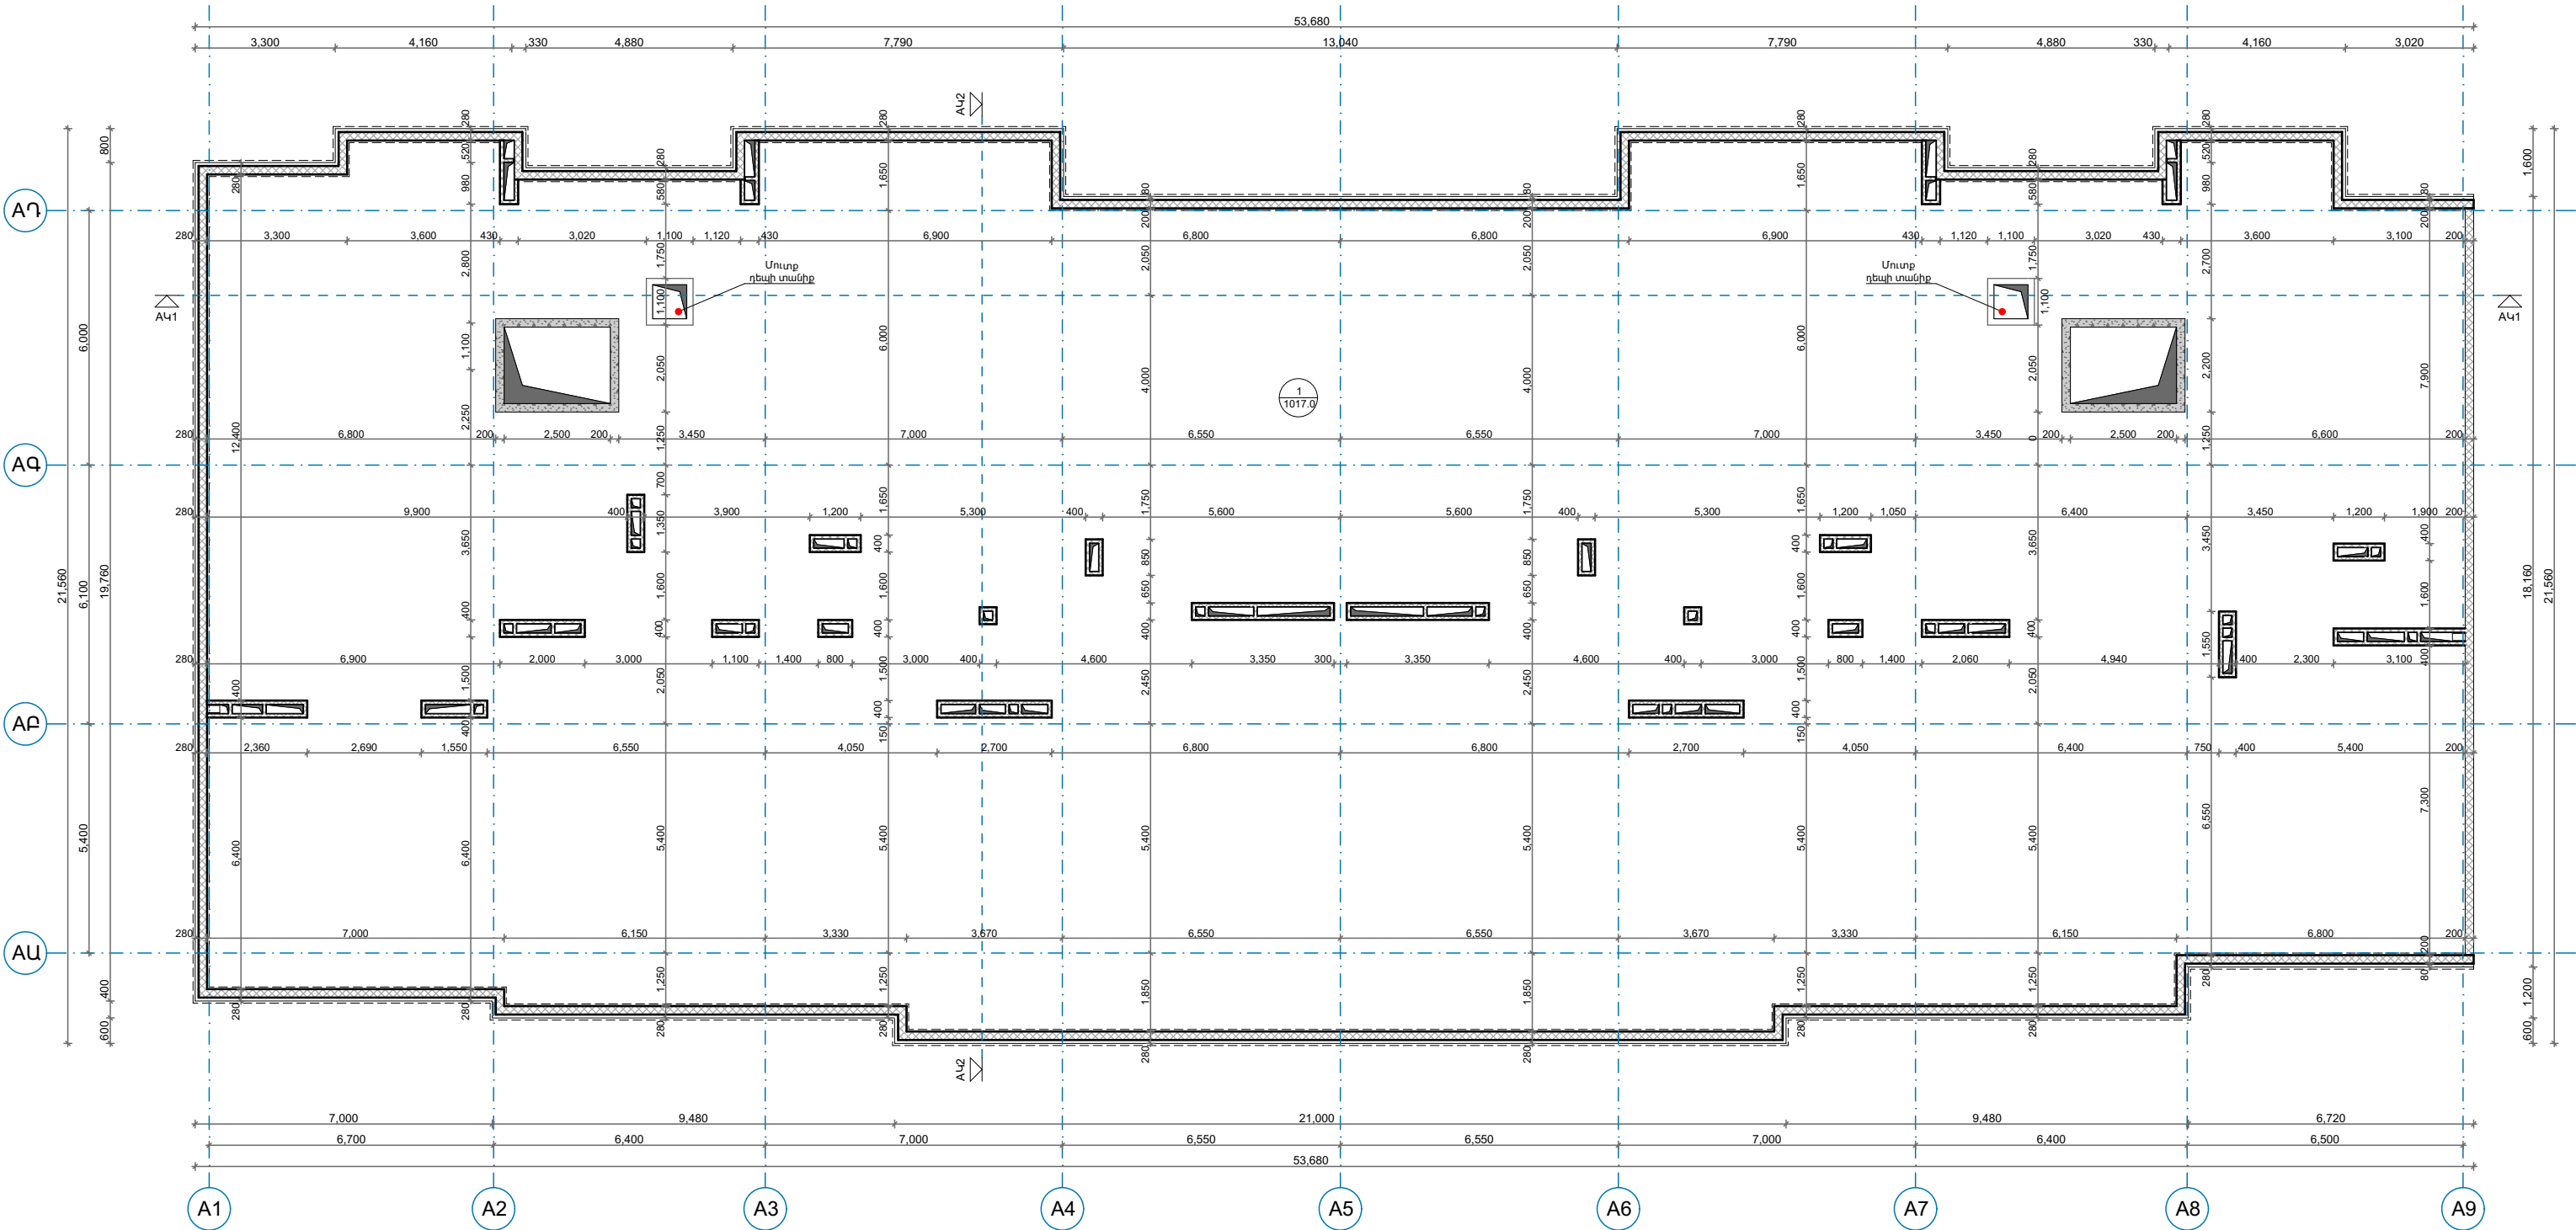

ԸՆԴՀԱՆՈՒՐ ՕԳՏԱԳՈՐԾՄԱՆ ՏԱՐԱԾՔՆԵՐ
1. ՏԱՆԻՔ

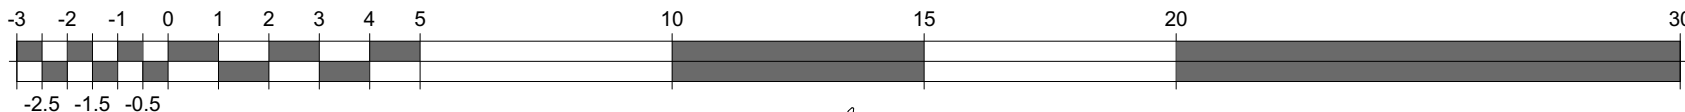

XX
YY.Y
ՍԵՆՔԻ ՀԱՄԱՐ
ՍԵՆՔԻ ՄԱԿԵՐԵՍ


ՀԱՏԱՆ ԱՌԱՆՑՔ
0 0

Ե/Ք ԱՅՈՒՆ
Ե/Ք ԿՈՇՏՈՒԹՅԱՆ ՊԼՏ

ՀՈՐԱՆԱՅԻՆ ԱՆՑՔ ԾԱԾԿԻ ՄԱՈՒՄ
XXXX
ՀԱՏԱԿԻ ՀԱՐԱԲԵՐԱԿԱՆ ԲԱՐՁՐՈՒԹՅՈՒՆ

A B D C	ՍՊԸ ՏՆՕՐԵՆ	Կ. ՂԱՎԱՅԱՆ	ՀՀ ՄԱՐԶ ԱՐԱՐԱՏ, Ք. ԱՐԱՐԱՏ, ԱՐԱՐԱՏՅԱՆ ՋԱՆԳԱԿԱՇ, 20 ՀՈՂԱՏԱՐԱՇԹՈՒՄ ԲԱՅԱՆԱԲՆԱԿԱՐԱՆ ԲՆԱԿԵՐԻ ՀԱՄԱԽՐԻ ԿԱՌՈՒՅՈՒՄ ՊԼԱՆԿԻՐԱՏՈՐ «ՄԼ ՄԱՅՆԻՆԳ» ՍՊԸ ՀԱՏՈՐ 1 ԳԻՐՔ 1 <<A ՄԱՍՆԱՇԵՆՔ>> ՀԱՏԱԿԱԳԻԾ 23.100 ՆԻՇՈՒՄ Մ 1:150	ՓՈՒԼ		
	ՀԵՂԻՆԱԿԱՆԵՐ	Ա. ՂԱՎԱՅԱՆ		Ն	Ճ-20	Ճ-29
	Ն. Գ. Ճ	Կ. ԽՈՒՄԱՐՅԱՆ		ՓՈՒԼ 1 ԳԻՐՔ 1 ԴԱՎԱՅԱՆ ԱՐԿԻԹԵԿՏ		
	ՃԱՐՏԱՐԱՊԵՏ	Հ. ԲԱՂՈՅԱՆ				
	Ն. Գ. Կ	Հ. ՇԱԼՁԱՆ				

«ԴԱՎԱՅԱՆ ԱՐԿԻԹԵԿՏ»
ՍՊԸ

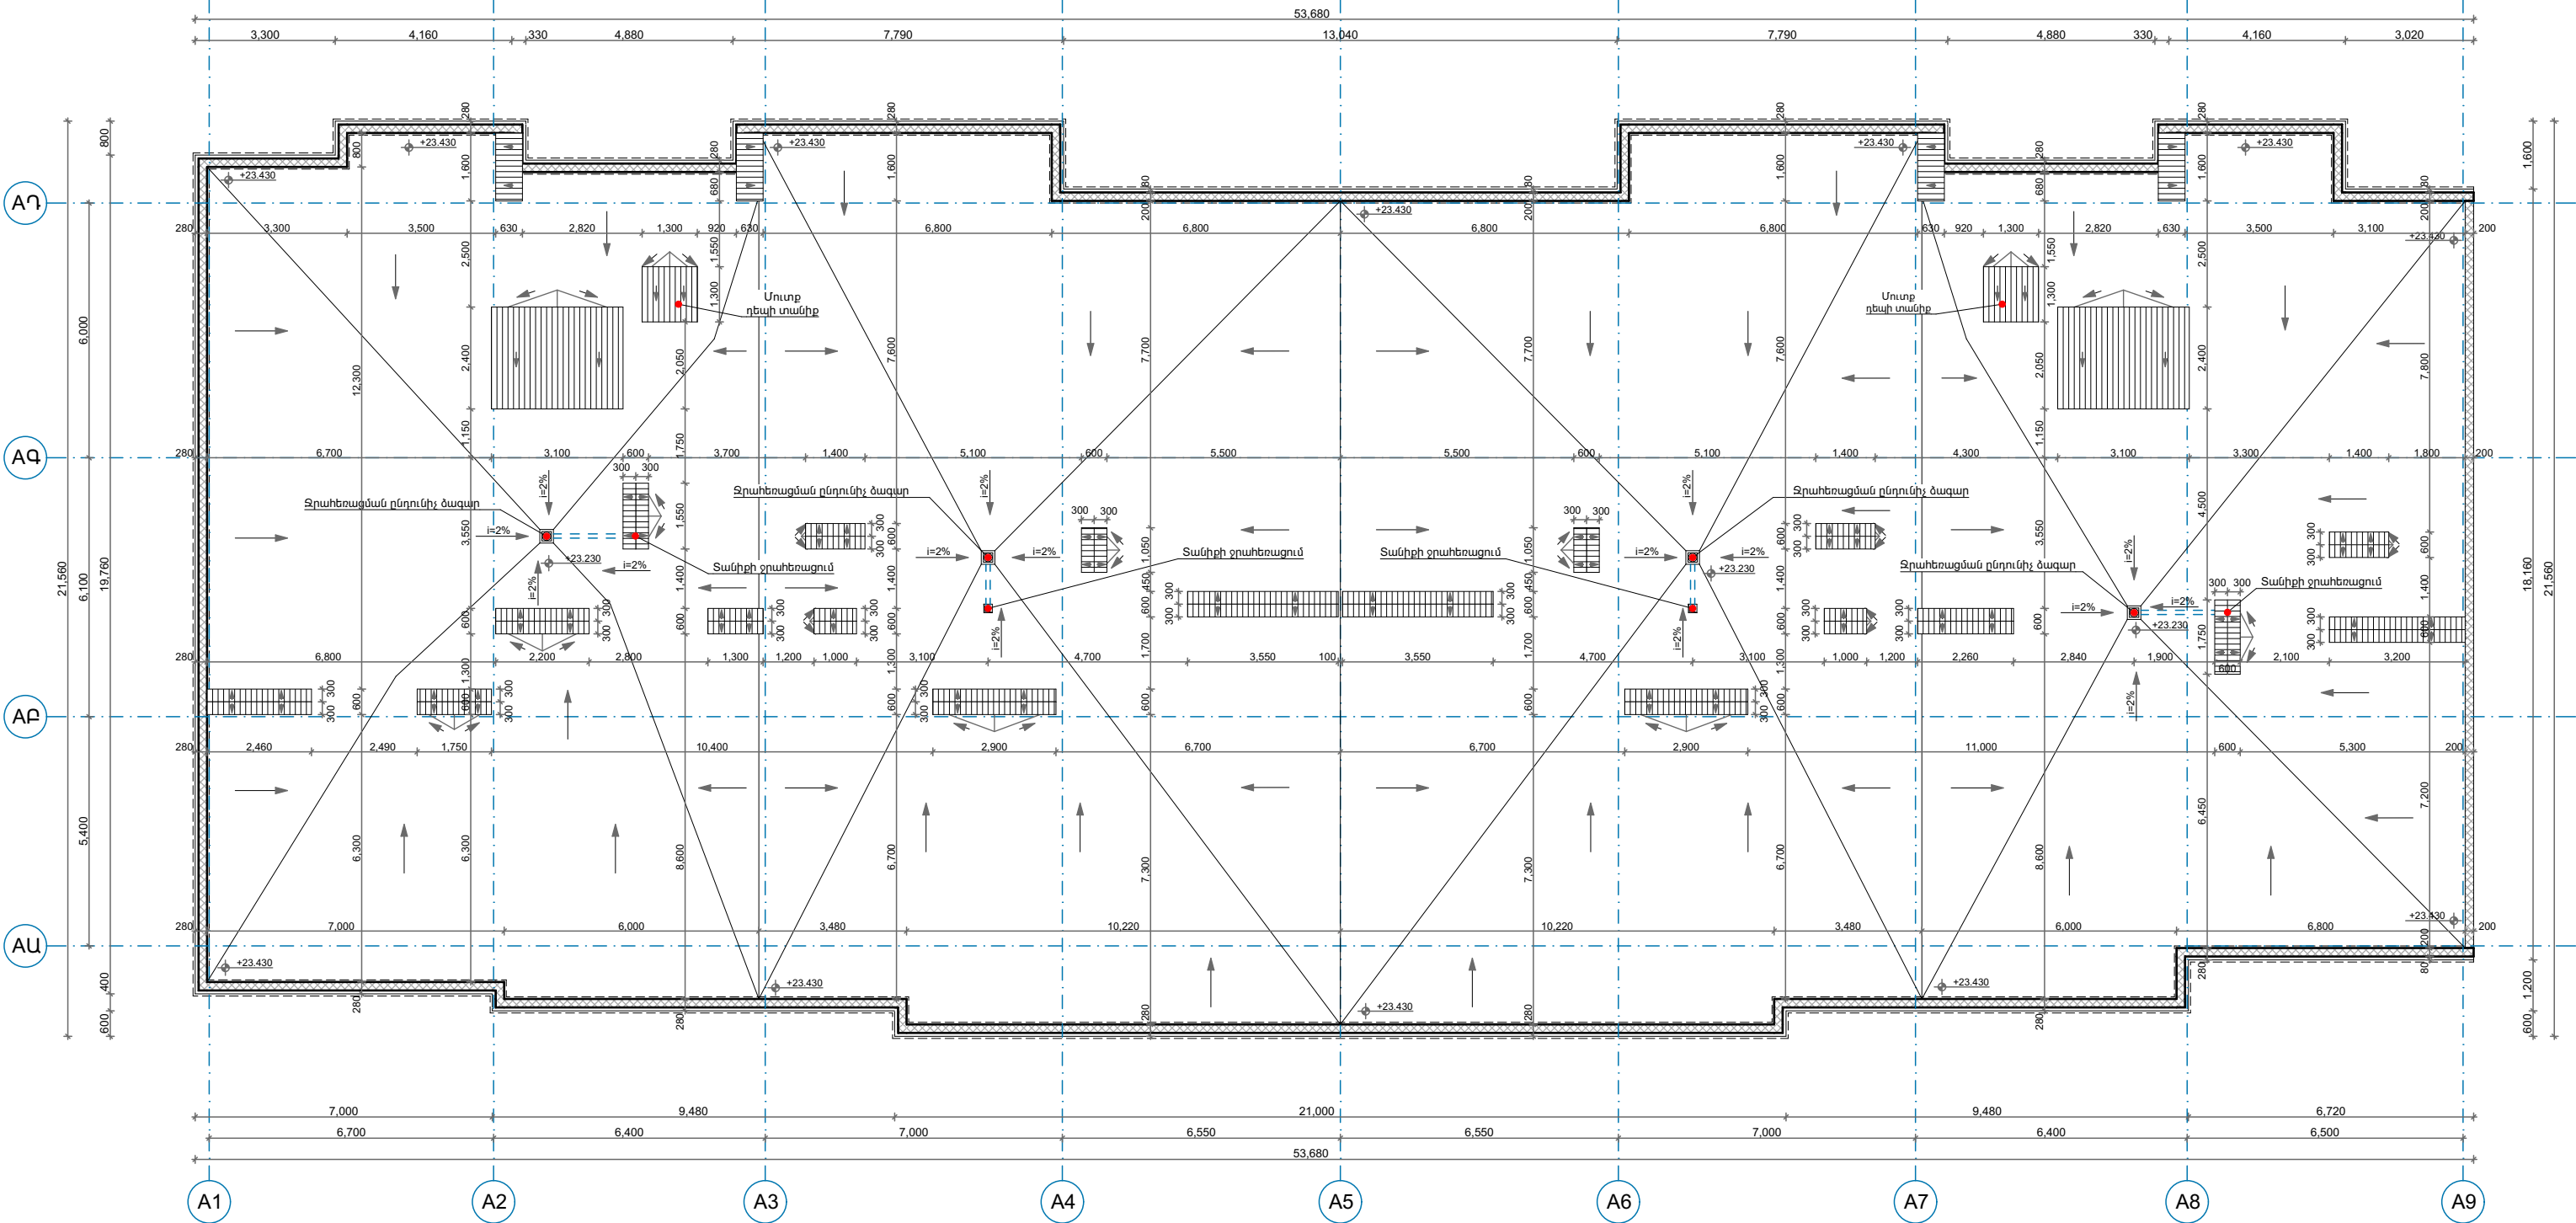

XX
YY.Y
ՍԵՆՔԻ ՀԱՄԱՐ
ՍԵՆՔԻ ՄԱԿԵՐԵՍ

ՀԱՏԱՄԱՆ ԱՌԱՄՑՔ
0 0

Ե/Բ ԱՅՈՒՆ
Ե/Բ ԿՈՇՏՈՒԹՅԱՆ ՊԼՏ


ՀՈՐԱՆԱՅԻՆ ԱՆՑՔ ԾԱԾԿԻ ՄԱՆՈՒՄ
XXXX ՀԱՏԱԿԻ ՀԱՐԱԲԵՐԱԿԱՆ ԲԱՐՁՐՈՒԹՅՈՒՆ




A B D C	ՍՊԸ ՏՆՕՐԵՆ	Կ. ՂԱՎԱՅԱՆ		<< ԱՄԻՐԱ ԱՐՄԱՐԱՍ, Ք. ԱՐՄԱՐԱՍ, ԱՐՄԱՐԱՑՄԱՆ ԶԱՆԳԱԿԱԾ, 20 ՀՈՂԱՏԱՐԱՐՈՅԹՈՒՄ ԲԱԶՄԱԲՆԱԿԱՐԱՆ ԲՆԱԿԵՆԻ ՀԱՄԱԽՐԻ ԿԱՌՈՒՑՈՒՄ				ՍՊԸ «ՈՅԵՑԻՆԻ ՄԻՈՒՄԻՈՒՄ»	
	ՀԵՂԻՆԱԿԱՆԵՐ	Ա. ՂԱՎԱՅԱՆ		ՊԼԱՆԿԻՐԱՏՈՒ «ՄԼ ՄԱՅՆԻՆԳ» ՍՊԸ					
	Ն. Գ. Ճ	Կ. ԽՈՒՄԱՐՅԱՆ		ՓՈՒԼ 1		ՓՈՒԼ	ԹԵՐԹ		ԹԵՐԹԵՐ
	ՃԱՐՏԱՐԱՊԵՏ	Հ. ԲԱՂՈՅԱՆ		ՀԱՏՈՐ 1	ԳԻՐՔ 1	 DAVAYAN ARCHITECTS			
	Ն. Գ. Կ	Հ. ՇԱԼՁՅԱՆ		<<A ՄԱՄՆԱՇԵՆՔ>> ՏԱՆԻՔԻ ԶՐԱՀԵՌԱՑՄԱՆ ՀԱՏԱԿԱԳԻԾ Մ 1:150					



ԸՍՏ ՊԱՏԿԻՐԱՏՈՒԻ ՑԱՆԿՈՒԹՅԱՆ ՀՆԱՐԱԿՈՐ ԵՆ ՆԱԵՎ ԵՐԵՄՊԱՏՄԱՆ ԱՅԼ
ՆՅՈՒԹԵՐԻ ԿԻՐԱՌՈՒՄ, ՈՐՈՇՔ ԶԵՆ ՀԱՎԱՍՏԻՄ ՀՀ ԳՈՐԾՈՂ ՇԻՆԱՐԱՐԱԿԱՆ ՆՈՐՄԵՐԻՆ


A B D C	ՍՊԸ ՏՆՕՐԵՆ	Կ. ՂԱՎԱՅՆ	ՀՀ ՄԱՐԶ ԱՐԱՐԱՏ, Ք. ԱՐԱՐԱՏ, ԱՐԱՐԱՏՅԱՆ ԶԱՆԳԱԿԱՇ, 20 ՀՈՂԱՏԱՐԱՇԹՈՒՄ ԲԱԶՄԱԲՆԱԿԱՐԱՆ ԲՆԱԿԵՐԻ ՀԱՄԱԽՐԻ ԿԱՌՈՒՑՈՒՄ ՊԱՏԿԻՐԱՏՈՒ՝ «ՄԼ ՄԱՅՆԻՆԳ» ՍՊԸ ՓՈՒԼ 1 ՀԱՏՈՐ 1 ԳԻՐՔ 1 <<A ՄԱՍՆԱՇԵՆՔ>> ՃԱԿԱՏ ԸՍՏ A1 - A9 ԱՌԱՆՑՔՆԵՐԻ Մ 1:150	«ԴԱՎԱՅԱՆ ԱՐԺԻՏԵԿՏ» ՍՊԸ		
	ՀԵՂԻՆԱԿՆԵՐ	Ա. ՂԱՎԱՅՆ		ՓՈՒԼ	ԹԵՐԹ	ԹԵՐԹԵՐ
	Ն. Գ. Ճ	Կ. ԽՈՒՄԱՐՅԱՆ		Ն	Ճ-22	Ճ-29
	ՃԱՐՏԱՐԱԿԵՏ	Հ. ԲԱՂՈՅԱՆ		DAVAYAN ARCHITECTS		
	Ն. Գ. Կ	Հ. ՇԱԼՁՅԱՆ				


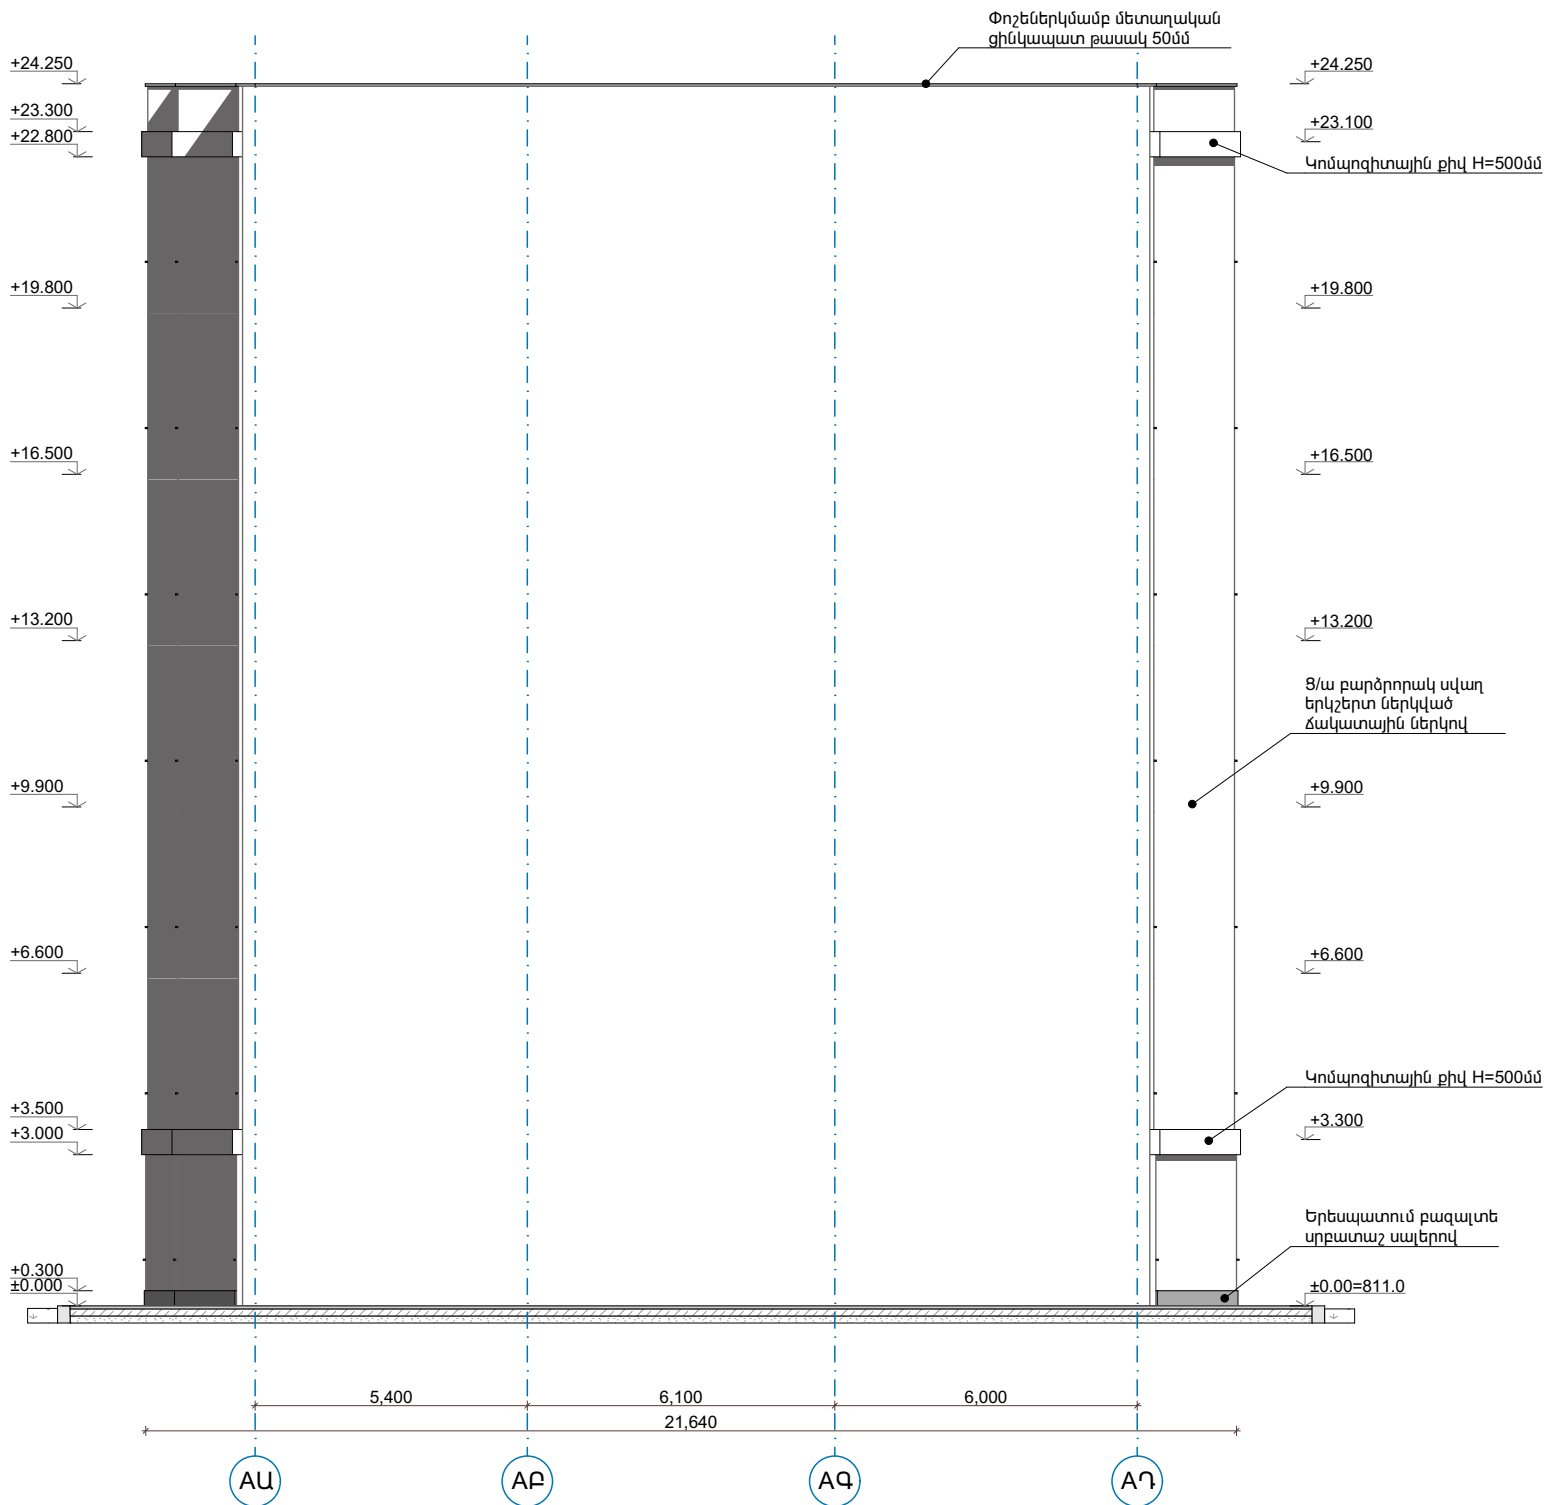


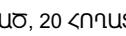  
A B D C	ՄՊԸ ՏՆՕՐԵՆ	Կ. ՂԱՎԱՅԱՆ		<< ՄԱՐԶ ԱՐԱՐԱՏ, Ք. ԱՐԱՐԱՏ, ԱՐԱՐԱՏՅԱՆ ԶԱՆԳՎԱԾ, 20 ՀՈՂԱՏԱՐԱՇԹՈՒՄ ԲԱԶՄԱԲՆԱԿԱՐԱՆ ԲՆԱԿԵՐԻ ՀԱՄԱԽՐԻ ԿԱՌՈՒՑՈՒՄ			 DAVAYAN ARCHITECTS	ՍՊԸ «ԴԱՎԱՅԱՆ ԱՐԽԻՏԵԿՏ»			
	ՀԵՂԻՆԱԿՆԵՐ	Ա. ՂԱՎԱՅԱՆ		ՊԱՏԿԻՐԱՏՈՒՄ «ՄԼ ՄԱՅՆԻՆԳ» ՍՊԸ					ՓՈՒԼ	ԹԵՐԹ	
	Ն. Գ. Ճ	Կ. ԽՈՒՄԱՐՅԱՆ		ՓՈՒԼ 1					Ն	Ճ-23	Ճ-29
	ՃԱՐՏԱՐԱՊԵՏ	Հ. ԲԱՂՈՅԱՆ		ՀԱՏՈՐ 1					ԳԻՐՔ 1		
	Ն. Գ. Կ	Հ. ՇԱԼՁՅԱՆ		<<A ՄԱՍՆԱՇԵՆՔ>> ՃԱԿԱՏ ԸՍՏ AԴ - AԱ ԵՎ AԱ - AԴ ԱՌԱՆՑՔՆԵՐԻ Մ 1:150							



A B D C	ՍՊԸ ՏՆՕՐԵՆ	Կ. ՂԱՎԱՅՆ	ՀՀ ՄԱՐԶ ԱՐԱՐԱՏ, Ք. ԱՐԱՐԱՏ, ԱՐԱՐԱՏՅԱՆ ՋԱՆԳԱԿԱՇ, 20 ՀՈՂԱՏԱՐԱՇՔՈՒՄ ԲԱԶՄԱԲՆԱԿԱՐԱՆ ԲՆԱԿԵՐԻ ՀԱՄԱԼՈՐԻ ԿԱՌՈՒՑՈՒՄ ՊԱՏԿԻՐԱՏՈՒ՝ «ՄԼ ՄԱՅՆԻՆԳ» ՍՊԸ ՓՈՒԼ 1 ՀԱՏՈՐ 1 ԳԻՐՔ 1 <<A ՄԱՍՆԱՇԵՆՔ>> ՃԱԿԱՏ ԸՍՏ A9 - A1 ԱՌԱՆՑՔՆԵՐԻ Մ 1:150	ՓՈՒԼ		
	ՀԵՂԻՆԱԿՆԵՐ	Ա. ՂԱՎԱՅՆ		Ն	Ճ-24	Ճ-29
	Ն. Գ. Ճ	Կ. ԽՈՒՄԱՐՅԱՆ		DAVAYAN ARCHITECTS		
	ՃԱՐՏԱՐԱԿԵՑ	Հ. ԲԱՂՈՅԱՆ				
	Ն. Գ. Կ	Հ. ՇԱԼՁՅԱՆ		«ԴԱՎԱՅԱՆ ԱՐԽԻԹԵԿՏ» ՍՊԸ		

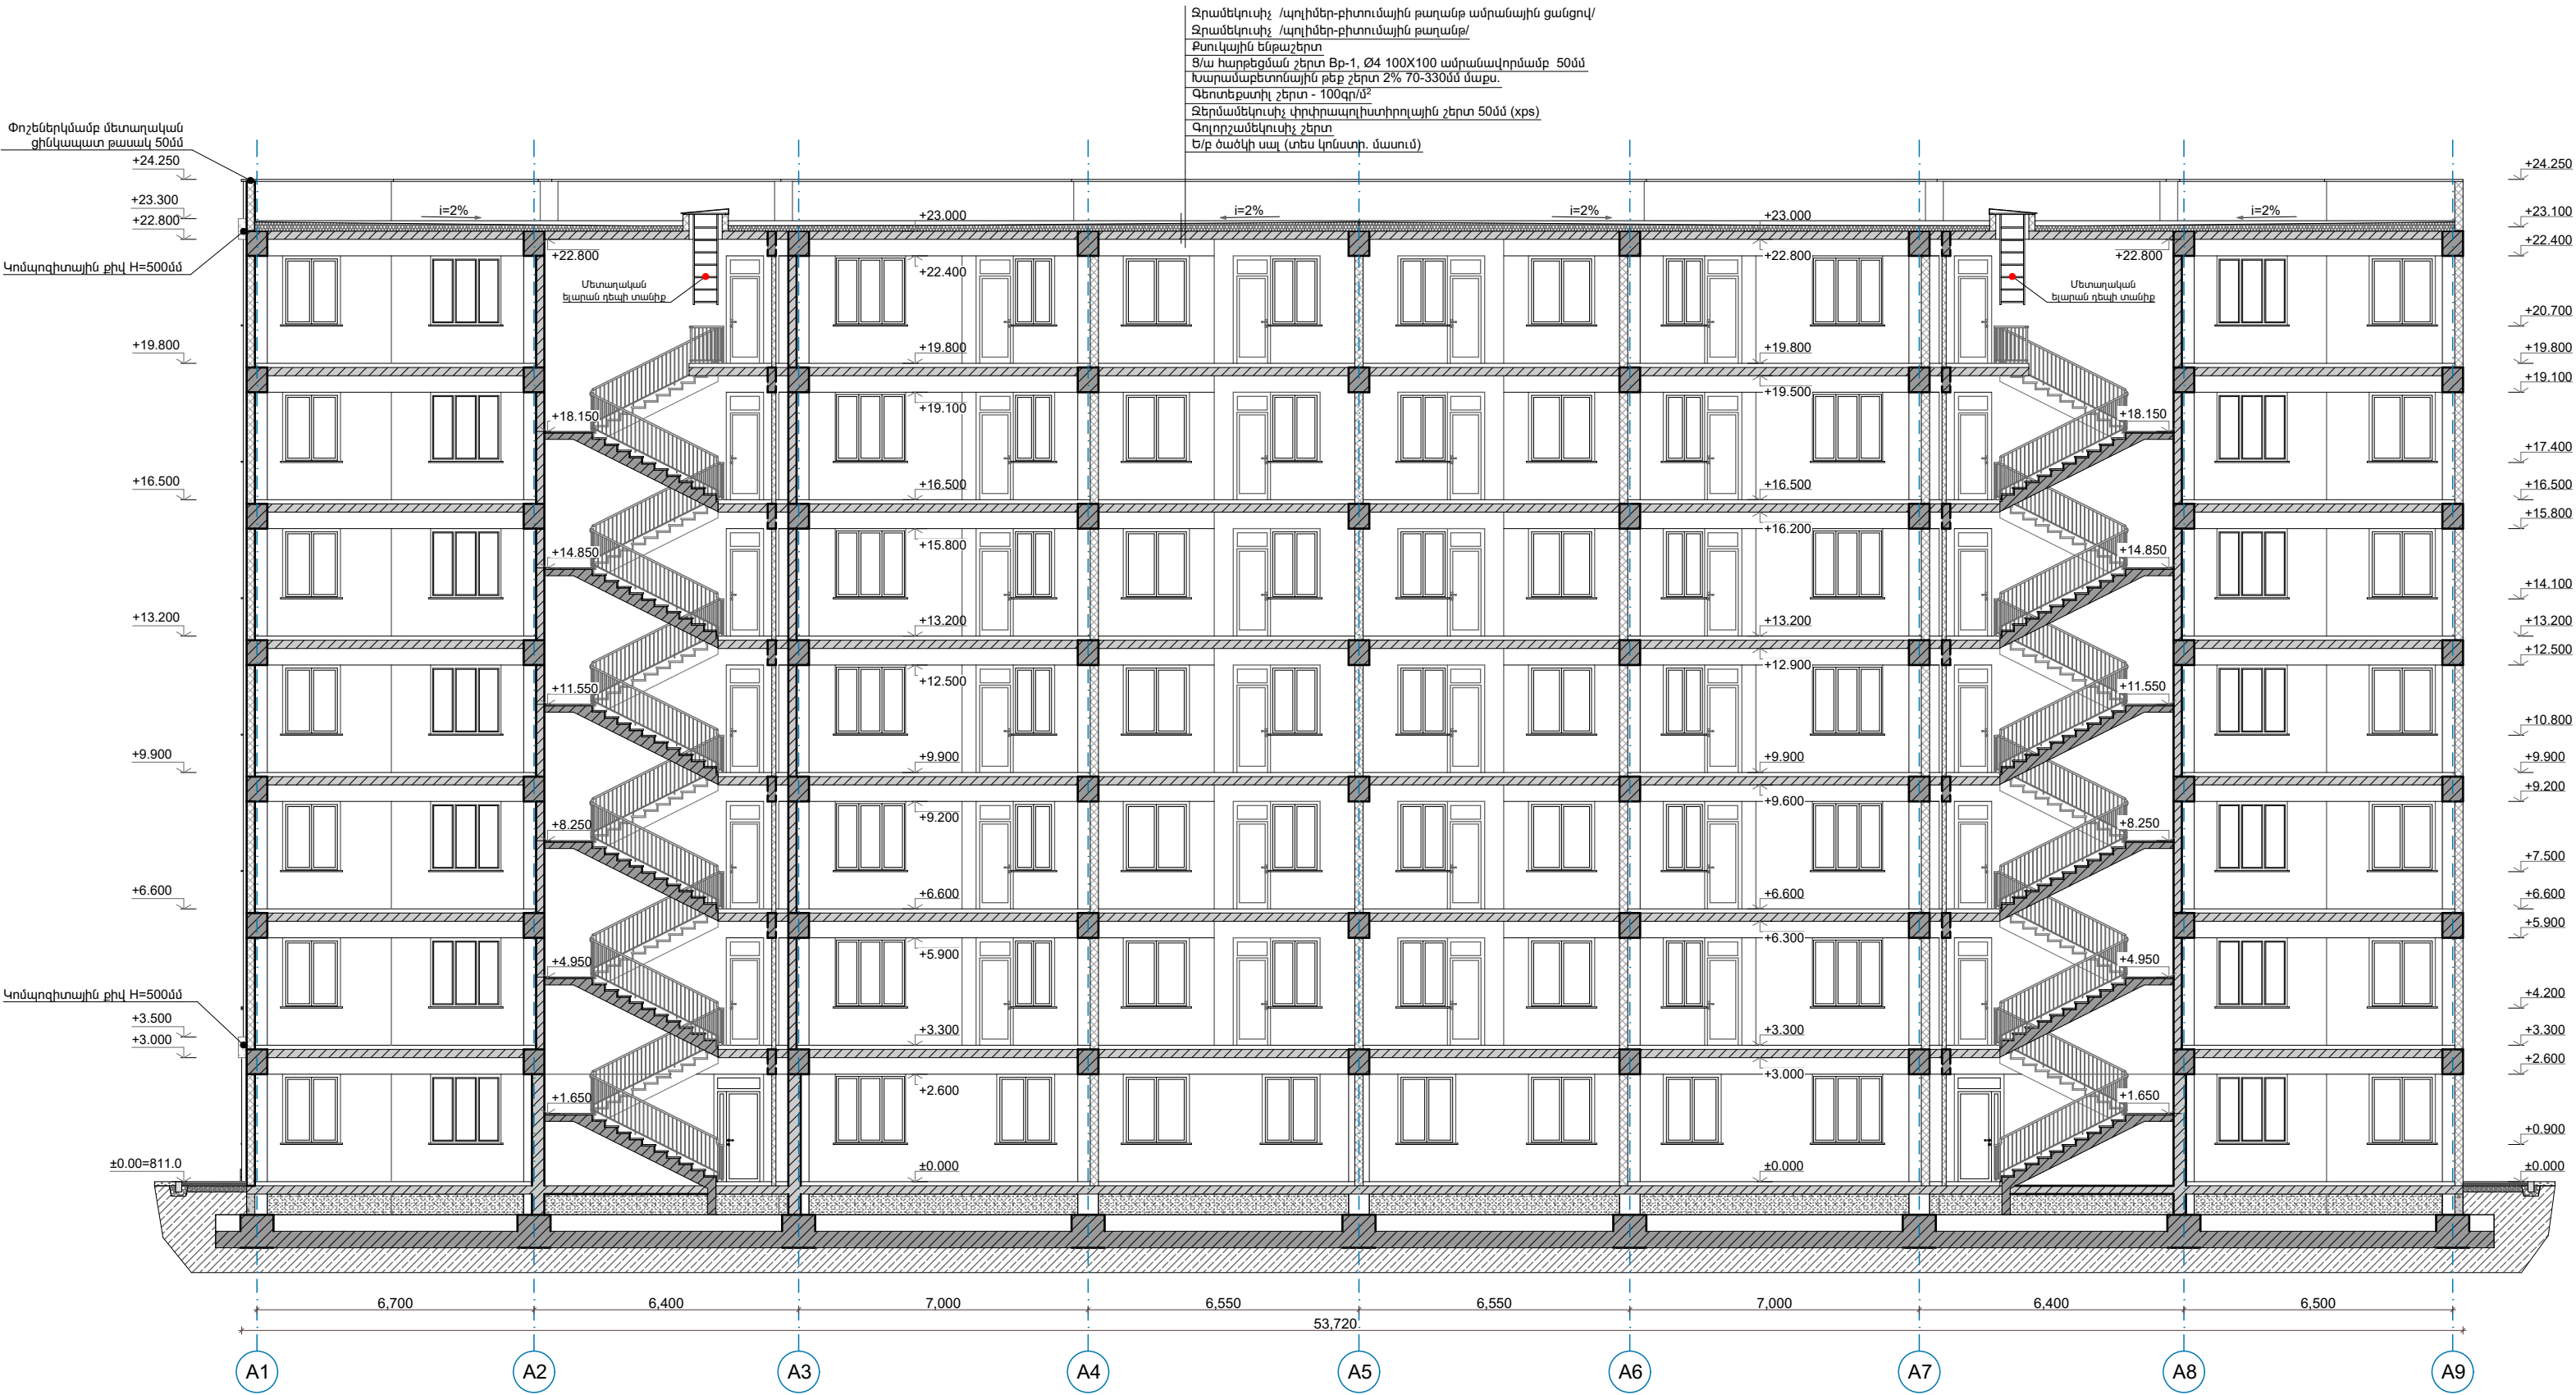

 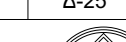
A B D C	ՄՊԸ ՏՆՕՐԵՆ	Կ. ԴԱՎԱՅԱՆ		ՀՀ ՄԱՐԶ ԱՐԱՐԱՏ, Ք. ԱՐԱՐԱՏ, ԱՐԱՐԱՏՅԱՆ ՁԱՆԳՎԱԾ, 20 ՀՈԴԱՏԱՐԱԾՔՈՒՄ ԲԱՅՄԱՐՆԱԿԱՐԱՆ ԲՆԱԿԵՆԻ ՀԱՄԱԽՐԻ ԿԱՌՈՒՑՈՒՄ			ՄՊԸ «ԴԱՎԱՅԱՆ ԱՐԽԻԹԵԿՏ»	
	ՀԵՂԻՆԱԿԱՆԻ	Կ. ԴԱՎԱՅԱՆ		ՊԱՏԿԻՐԱՏՈՒ «ՄԼ ՄԱՅՆԻՆԳ» ՄՊԸ	ՓՈՒԼ	ԹԵՂԹ		ԹԵՂԹԵՐ
	Ն. Գ. Ճ	Կ. ԽՈՒՄԱՐՅԱՆ		ՓՈՒԼ 1	Ն	Ճ-25		Ճ-29
	ՃԱՐՏԱՐԱԿՈՇ	Հ. ԲԱՂՈՅԱՆ		ՀԱՏՈՐ 1	ԳԻՐՔ 1	 DAVAYAN ARCHITECTS		
Ն. Գ. Կ	Հ. ՇԱԼՋԱՆ		<<A ՄԱՍՆԱՇԵՆՔ>> ԿՏՐՎԱԾՔ ԸՍՏ A41 - A41 ՀԱՏՄԱՆ ԱՌԱՆՑՔԻ Մ 1:150					

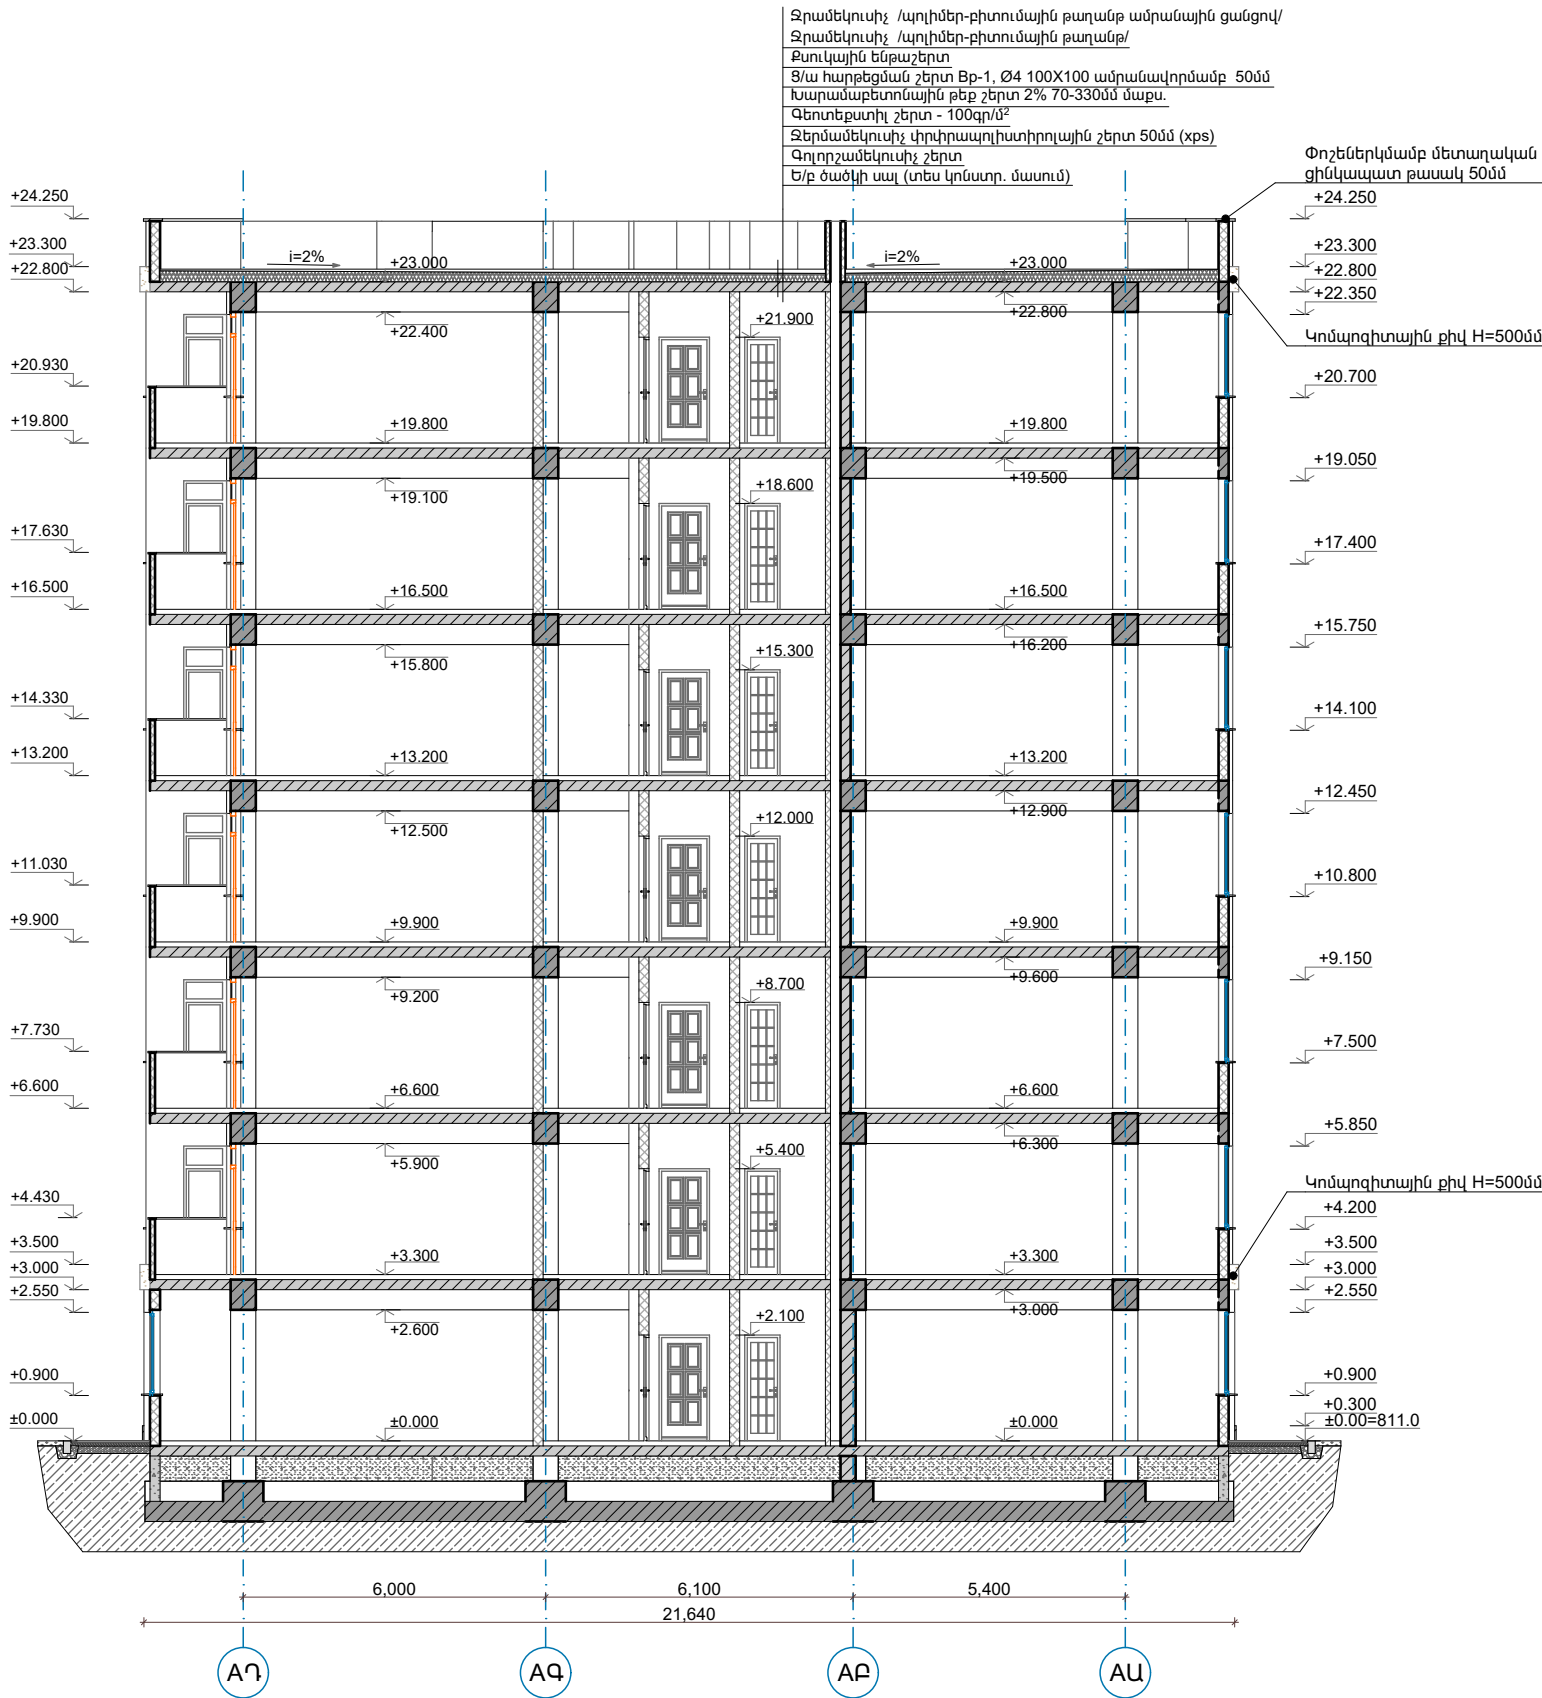

A B D C	ՄՊԸ ՏՆՕՐԵՆ	Կ. ՂԱՎԱՅԱՆ	ՀՀ ՄԱՐԶ ԱՐԱՐԱՏ, Ք. ԱՐԱՐԱՏ, ԱՐԱՐԱՏՅԱՆ ՋԱՆԳՎԱԾ, 20 ՀՊԱՏԱՐԱՐԾՔՈՒՄ ԲԱՅԱՆԲՆԱԿԱՐԱՆ ԲՆԱԿԵՐԻ ՀԱՄԱԽՐԻ ԿԱՌՈՒՑՈՒՄ ՊԱՏՎԻՐԱՏՈՒ «ՄԼ ՄԱՅՆԻՆԳ» ՄՊԸ ՓՈՒԼ 1 ՀԱՏՈՒ 1 ԳԻՐՔ 1 <<A ՄԱՍՆԱՇԵՆՔ>> ԿՏՐՎԱԾՔ ԸՍՏ A42 - A42 ՀԱՏՄԱՆ ԱՌԱՆՑՔԻ Մ 1:150	ՓՈՒԼ ԹԵՐԹ ԹԵՐԹԵՐ Ն Ճ-26 Ճ-29 DAVAYAN ARCHITECTS	ՄՊԸ
	ՀԵՐԻՆԱԿԱՆԵՐ	Ա. ՂԱՎԱՅԱՆ			
	Ն. Գ. Ճ	Կ. ԽՈՒՄԱՐՅԱՆ			
	ՃԱՐՏԱՐԱՊԵՏ	Հ. ԲԱՂՈՅԱՆ			
	Ն. Գ. Կ	Հ. ՇԱԼՋՅԱՆ			

<A ՄԱՍՆԱՇԵՆՔ> 1 - 20 / 49 - 69 ԲՆԱԿԱՐԱՆՆԵՐԻ
ՀԱՄԱՐԱԿԱԼՈՒՄ

<<Ա ՄԱՍՆԱՇԵՆՔ>> 1-ԻՆ ՀԱՐԿ
ԲՆԱԿԱՐԱՆՆԵՐ 1 - 6 / 49 - 55

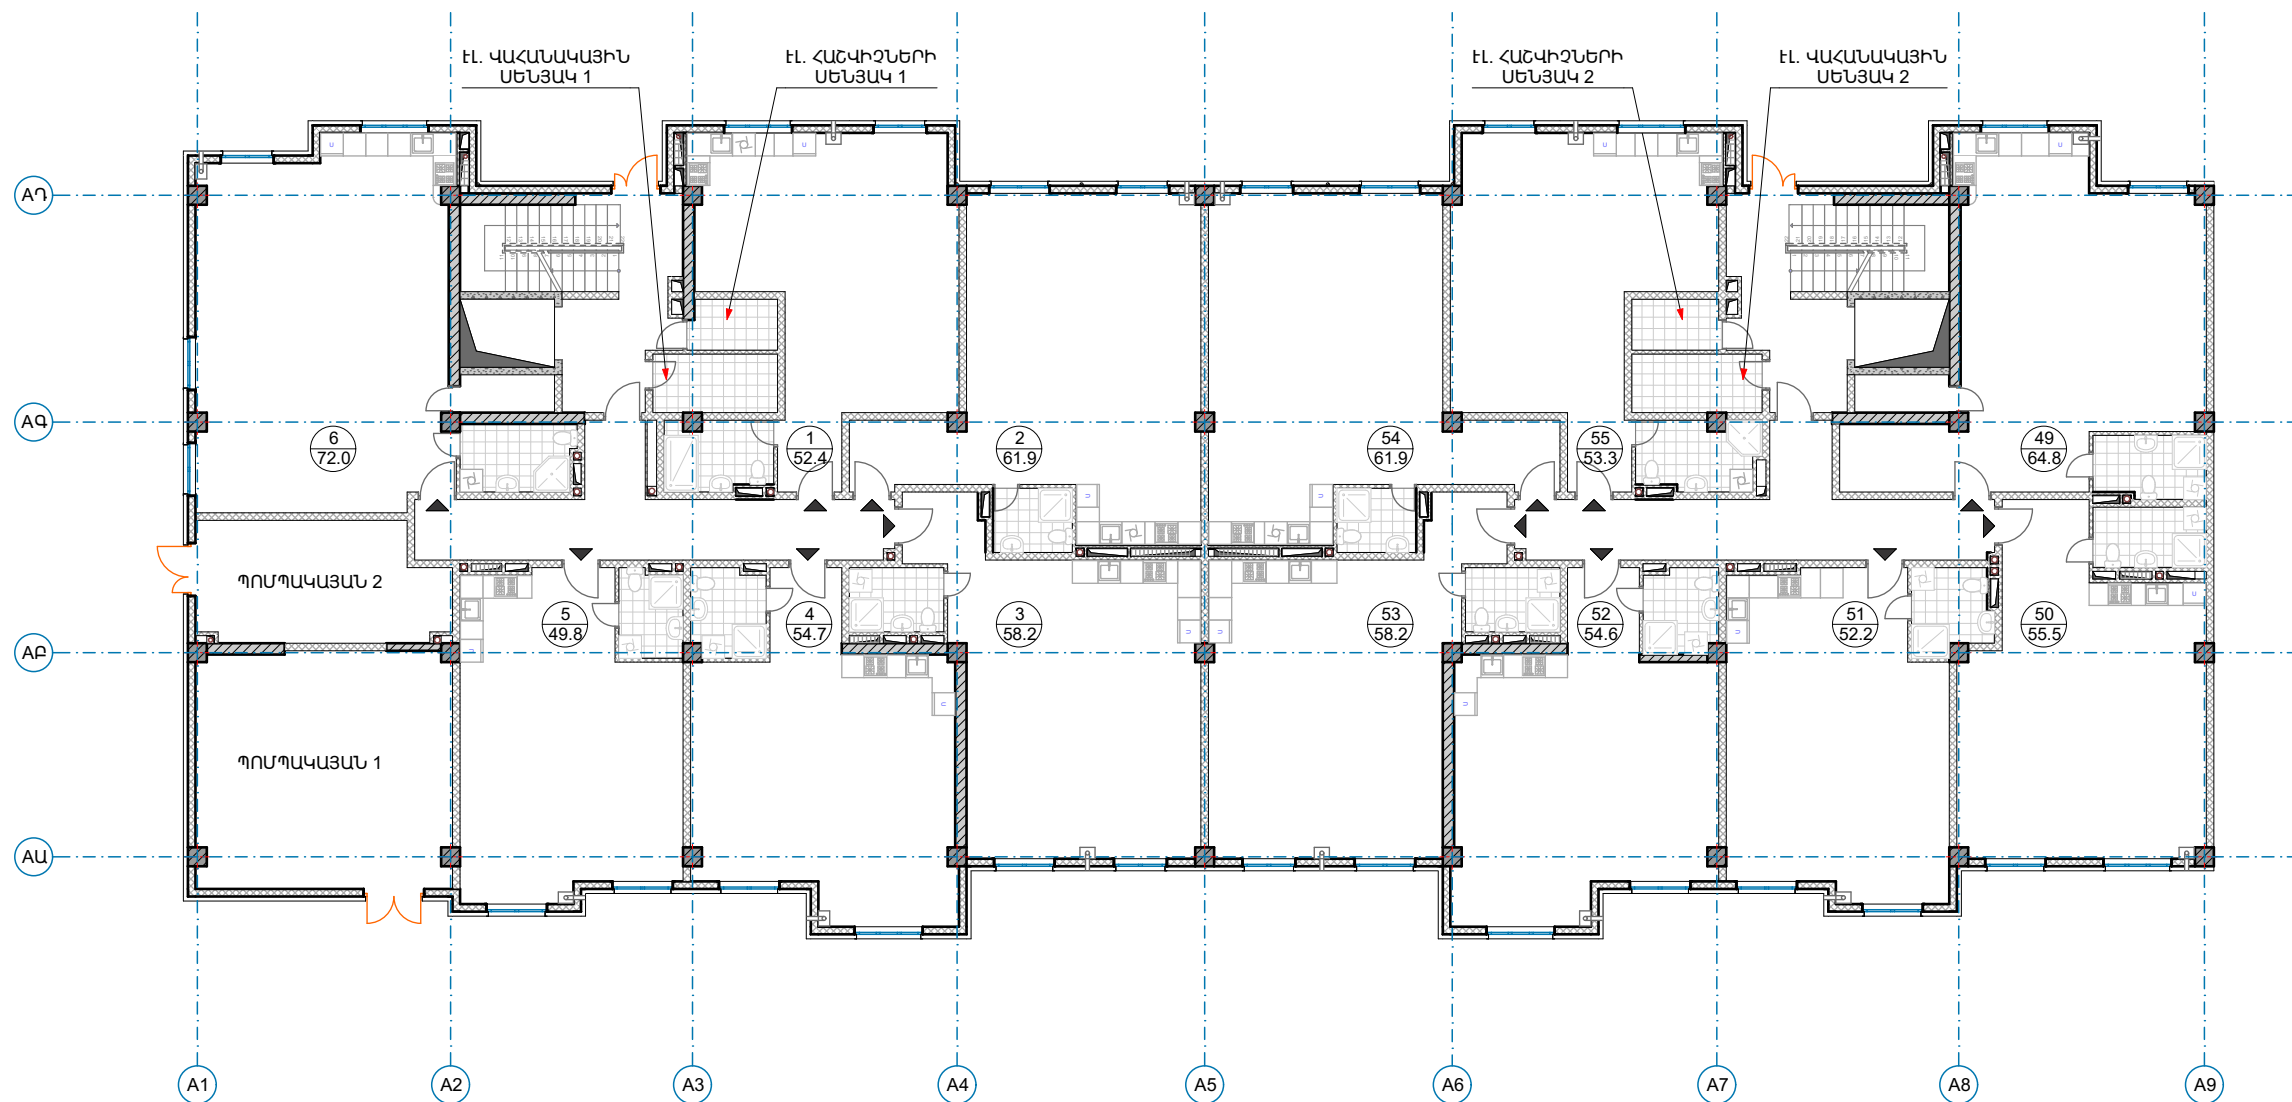

13 ՄԻԱԿՈՐ ԱՆԱԿԱՐԱՆ
13 - ՄԵԿ ՍԵՆՅԱԿԱՆՈՑ

ԱՆԱԿԱՐԱՆՆԵՐԻ ՄԱԿԵՐԵՍ _____ 749.5 Մ²

ԸՆԴՀԱՆՈՒՐ
ՕԳՏԱԳՈՐԾՄԱՆ ՄԱԿԵՐԵՍ _____ 91.7 Մ²

ՀԱՐԻԿ ԸՆԴՀԱՆՈՒՐ ՄԱԿԵՐԵՍ _____ 1059.3 Մ²

ՊՐՈԳՆԱԿԱՅԱՆ 1 _____ 42.2 Մ²

ՊՐՈԳՆԱԿԱՅԱՆ 2 _____ 20.2 Մ²


Է. ՎԱՀԱՆԱԿԱՅԻՆ ՍԵՆՅԱՅԿ 1 _____ 5.1 Մ²

Է. ՀԱՇՎԻՆԵՐԻ ՍԵՆՅԱՅԿ 1 _____ 3.1 Մ²

Է. ՎԱՀԱՆԱԿԱՅԻՆ ՍԵՆՅԱՅԿ 2 _____ 5.3 Մ²

Է. ՀԱՇՎԻՆԵՐԻ ՍԵՆՅԱՅԿ 2 _____ 3.2 Մ²

<<Ա ՄԱՍՆԱՇԵՆՔ>> 2-րդ ՀԱՐԿ
ԲՆԱԿԱՐԱՆՆԵՐ 7 - 13 / 56 - 62

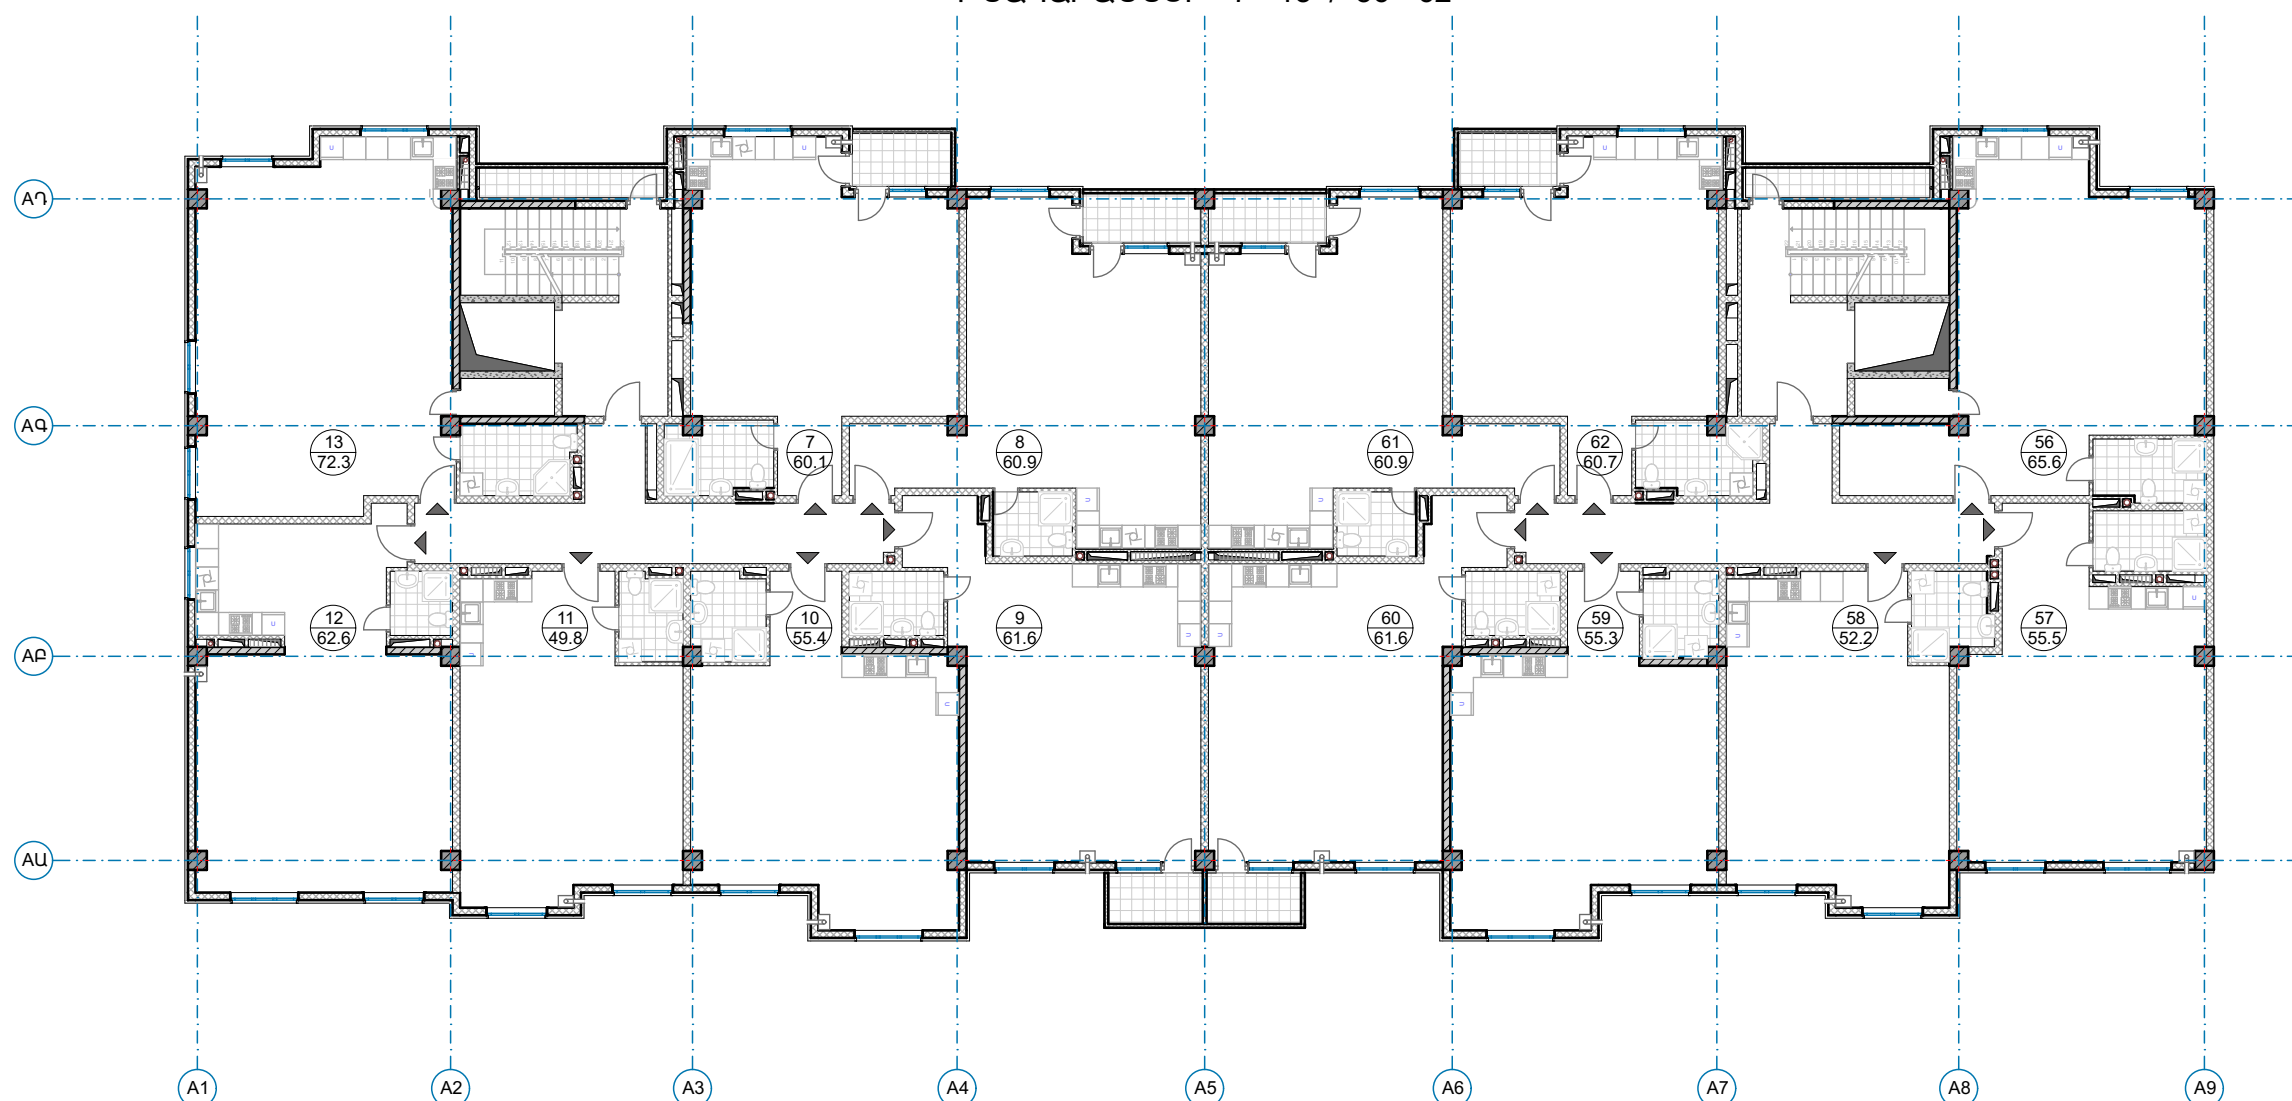


14 ՄԻԱԿՈՐ ԲՆԱԿԱՐԱՆ
14 - ՄԵԿ ՍԵՆՅԱԿԱՆՈՑ

ԲՆԱԿԱՐԱՆՆԵՐԻ ՄԱԿԵՐԵՍ _____ 834.5 Մ²

ԸՆԴՀԱՆՈՐ
ՕՋՏԱԳՈՐԾՄԱՆ ՄԱԿԵՐԵՍ _____ 97.7 Մ²

ՀԱՐԿԻ ԸՆԴՀԱՆՈՐ ՄԱԿԵՐԵՍ _____ 1066.5 Մ²

<<Ա ՄԱՍՆԱՇԵՆՔ>> 3-րդ ՀԱՐԿ
ԲՆԱԿԱՐԱՆՆԵՐ 14 - 20 / 63 - 69

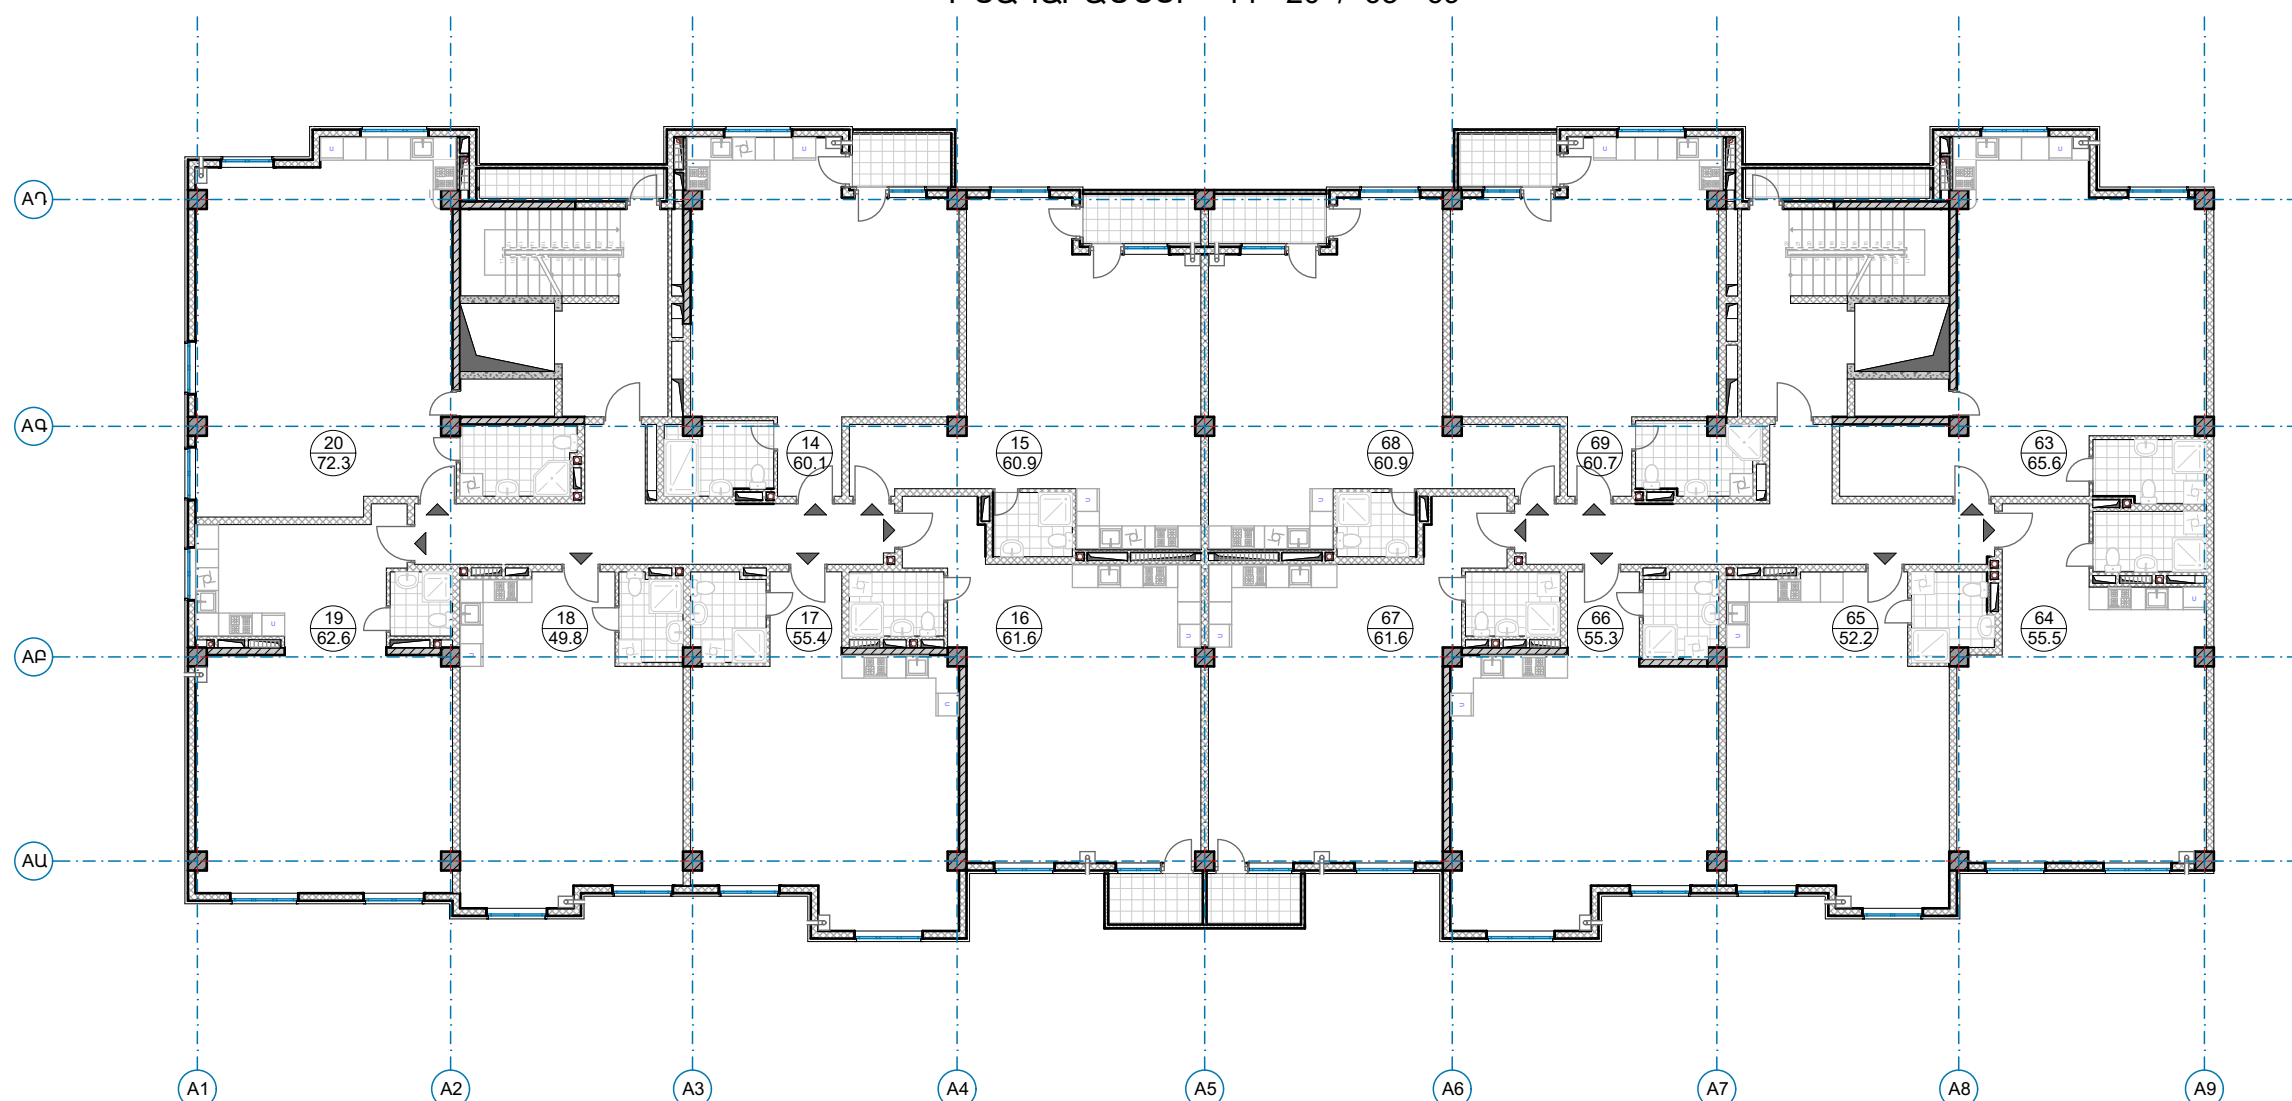

14 ՄԻԱԿՈՐ ԲՆԱԿԱՐԱՆ
14 - ՄԵԿ ՄԵՆՅԱԿԱՆՈՑ

ԲՆԱԿԱՐԱՆՆԵՐԻ ՄԱԿԵՐԵՍ _____ 834.5 Մ²

ԸՆԴՀԱՆՈՐ
ՕՋՏԱԳՈՐԾՄԱՆ ՄԱԿԵՐԵՍ _____ 97.7 Մ²

ՀԱՐԿԻ ԸՆԴՀԱՆՈՐ ՄԱԿԵՐԵՍ _____ 1066.5 Մ²

ՊԱՅՄԱՆԱԿԱՆ ՆՇԱՆՆԵՐ

 ԲՆԱԿԱՐԱՆԻ ՀԱՄԱՐԸ _____


ԲՆԱԿԱՐԱՆԻ ՄԱԿԵՐԵՍԸ _____

ՍԱԿԵՐԵՍՆԵՐԸ ՏՐԿԱԾ ԵՆ ՀԱՄԱՁԱՅՆ ՀՀ
ԿԱՌԱՎԱՐՈՒԹՅԱՆՆ ԱՌԵՆԹԵՐ ԱՆՇԱՐԺ ԳՈՒՅՔԻ
ԿԱՌԱՍՏՈՒ ՆԱԽԱԳԱՀԻ 2011թ. ՀՈԿՏԵՄԲԵՐԻ
20-Ի N 284-Ն ՀՐԱՄԱՆԻ

A B D C	ՄՈԸ ՏՈՐՈՆ	Կ. ԴԱՎԱՅՆՆ		ՀՀ ՄԱՐԶ ԱՐԽՈՍ, ք. ԱՐԽՈՍ, ԱՐԽՈՍԱՅՆ ՁԱՆԳԱՉԻ, 20 ՀՊԱՏԱՐԱԾՔՈՒՄ ԲԱՅԱՐԱՆԱԿԱՐԱՆ ԲԱՎԵԻ ՀԱՄԱՐԻ ԿԱՌՈՑՈՒՄ				 «DAVAYANN ARCHITECTS» ՄԸ
	ՀՇԻՆԻԱԿՆԵՐ	Ա. ԴԱՎԱՅՆՆ		ՊԱՏԿԻՐԱՏՈՒ «ՄԼ ՄԱՅՆԻՆՆ» ՄՈԸ	ՓՈՒԼ 1	ԹԵՐԹ Ե	ԹԵՐԹԵՐ Ե-27	
	Ն. Գ. Ճ	Կ. ԽՈՒՄԱՅՆՆ		ՀԱՏՈՐ 1	ԳԻՐԸ 1			
	ՃԱՐՏԱՐԱԾԵՏ	Հ. ԲԱՂՈՅՆՆ		<<A ՄԱՆԱԾԵՆՆ>> 1 - 20 / 49 - 69 ԲՆԱԿԱՐԱՆՆԵՐԻ ՀԱՄԱՐԱԿԱՌՈՒՄ				
	Ն. Գ. Կ	Հ. ՇԱԼԱՅՆՆ						

<A ՄԱՍՆԱՇԵՆՔ> 21 - 41 / 70 - 90 ԲՆԱԿԱՐԱՆՆԵՐԻ
ՀԱՄԱՐԱԿԱԼՈՒՄ

<<Ա ՄԱՍՆԱՇԵՆՔ>> 4-րդ ՀԱՐԿ
ԲՆԱԿԱՐԱՆՆԵՐ 21 - 27 / 70 - 76

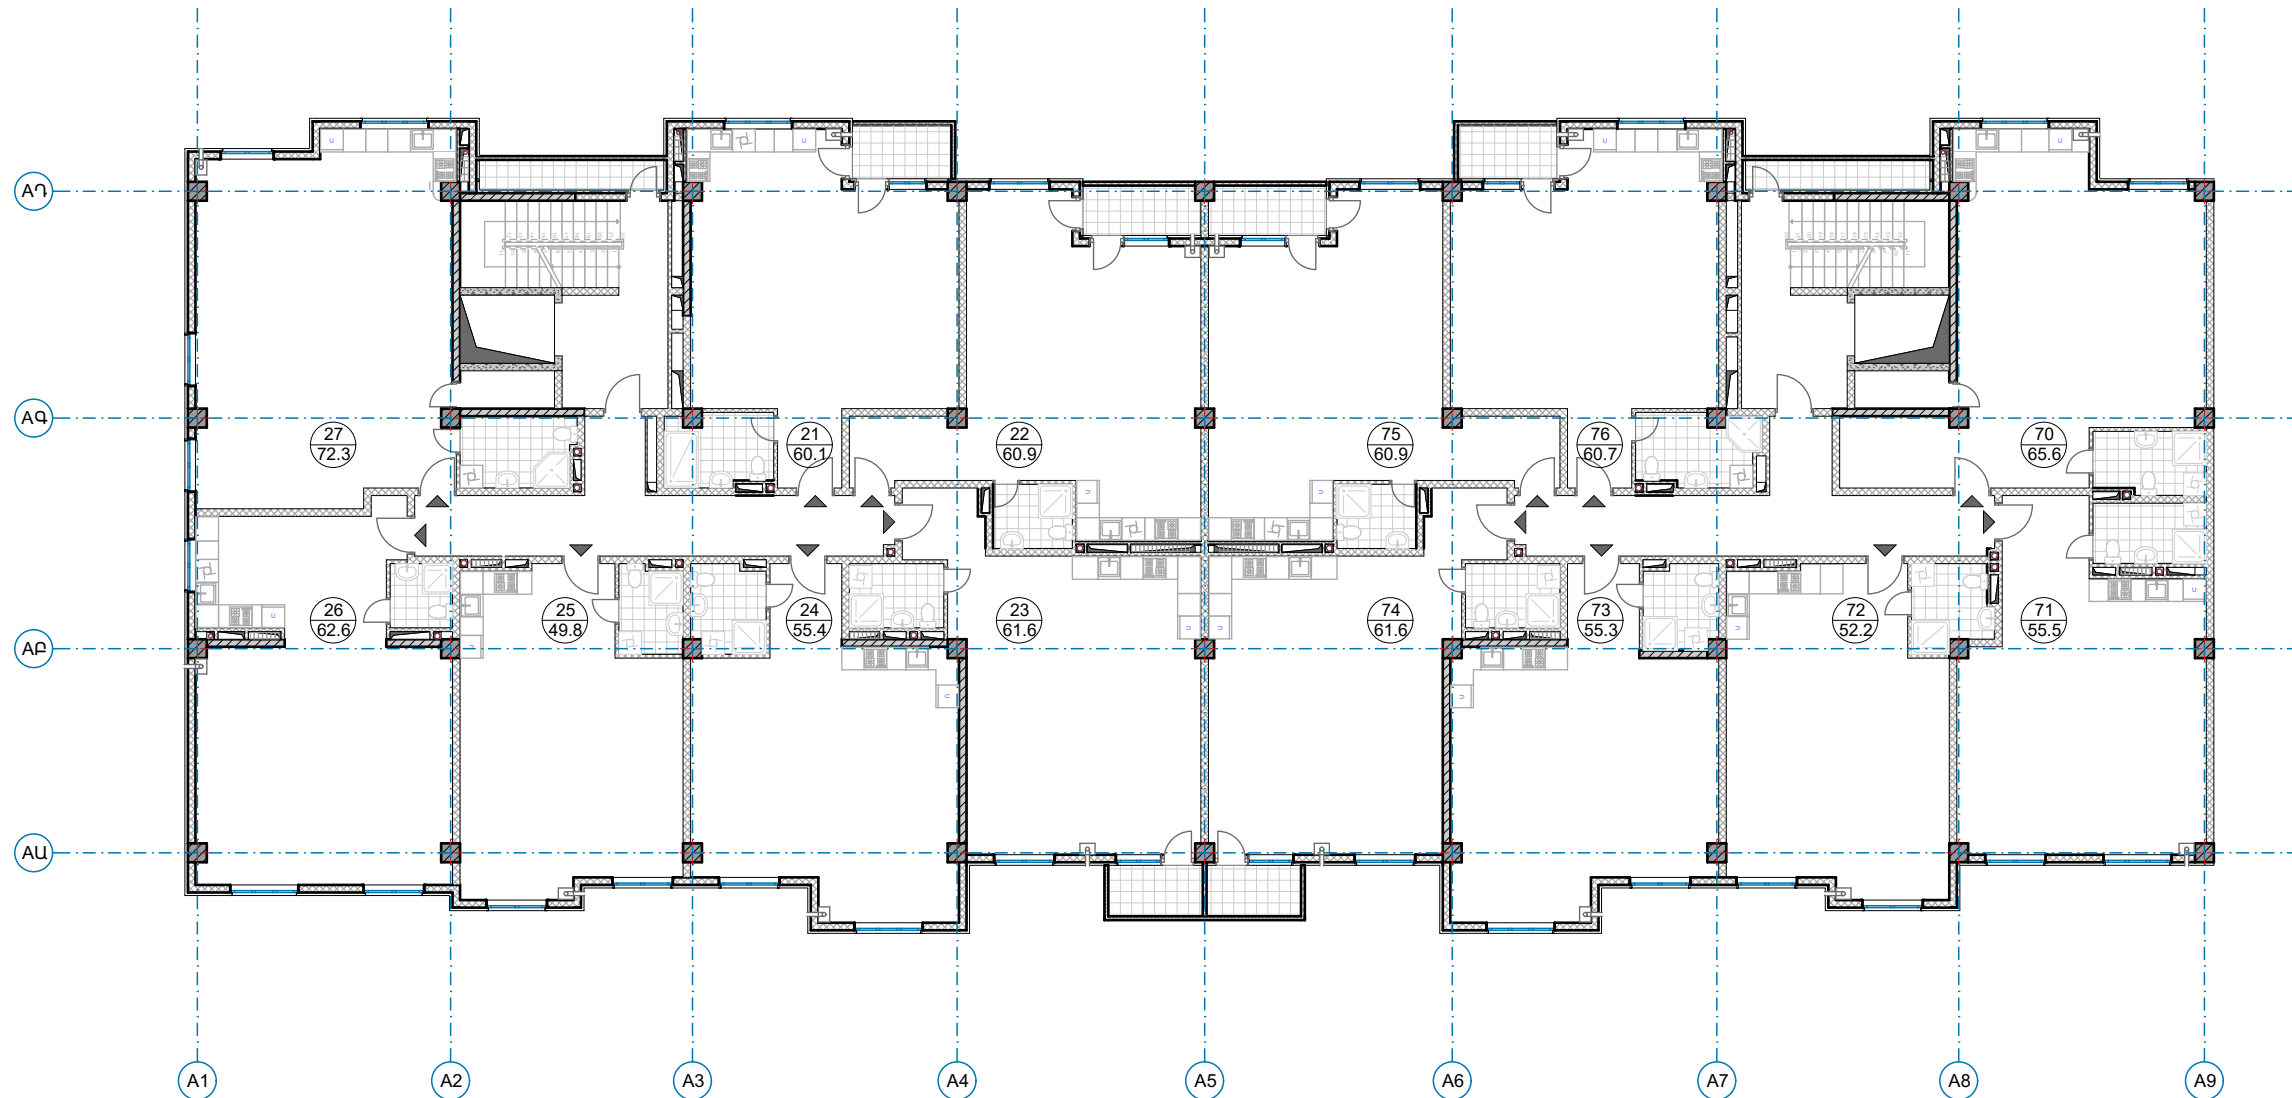


14 ՄԻԱԿՈՐ ԲՆԱԿԱՐԱՆ
14 - ՄԵԿ ՄԵՆՅԱԿԱՆՈՑ

ԲՆԱԿԱՐԱՆՆԵՐԻ ՄԱԿԵՐԵՍ _____ 834.5 Մ²

ԸՆԴՀԱՆՈՐԻ
ՕԳՏԱԳՈՐԾՄԱՆ ՄԱԿԵՐԵՍ _____ 97.7 Մ²

ՀՈՐԿԻ ԸՆԴՀԱՆՈՐԻ ՄԱԿԵՐԵՍ _____ 1066.5 Մ²

<<Ա ՄԱՍՆԱՇԵՆՔ>> 5-րդ ՀԱՐԿ
ԲՆԱԿԱՐԱՆՆԵՐ 28 - 34 / 77 - 83

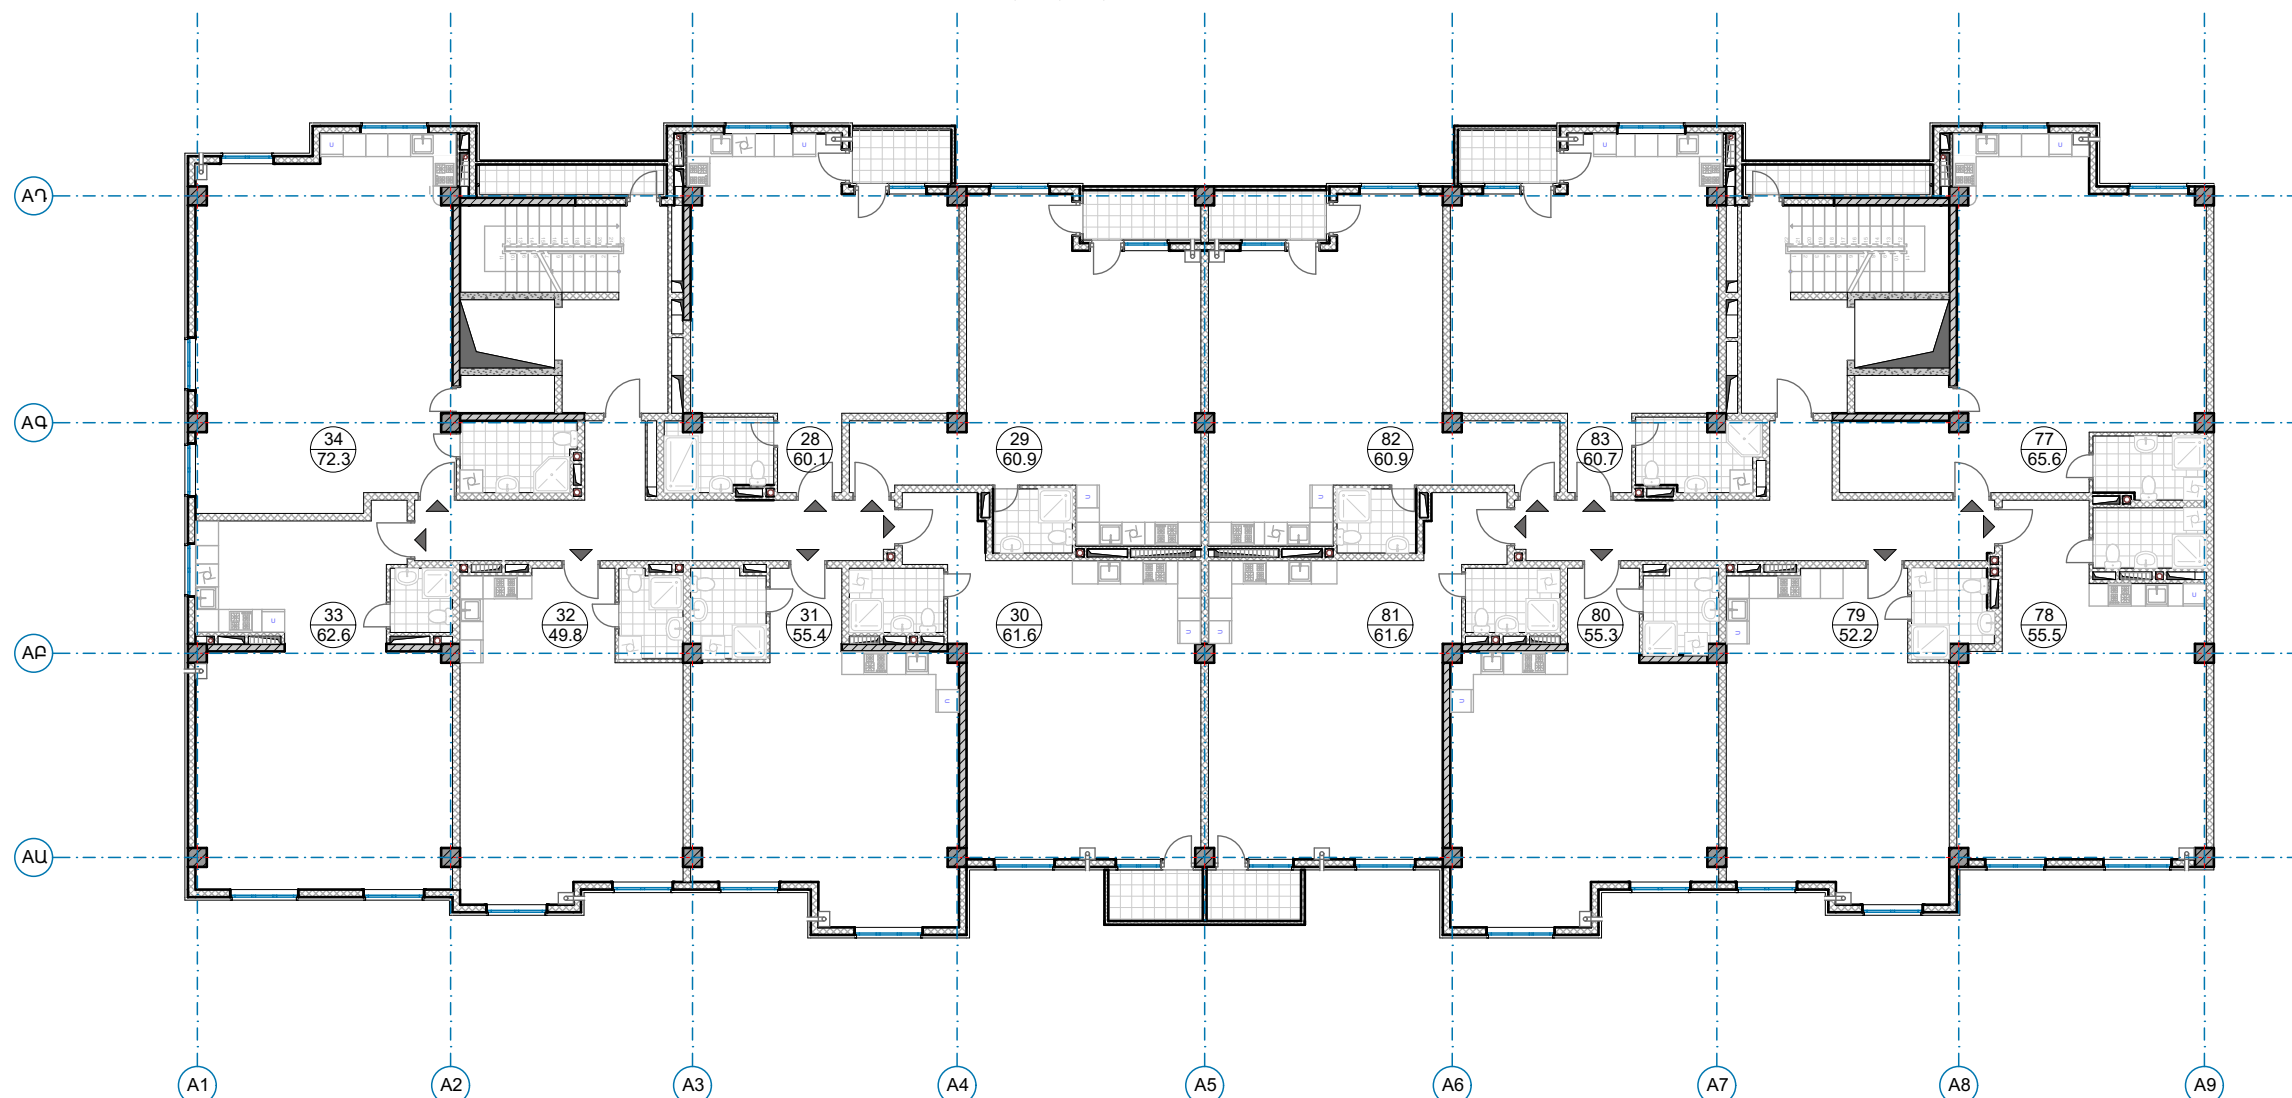


14 ՄԻԱԿՈՐ ԲՆԱԿԱՐԱՆ
14 - ՄԵԿ ՍԵՆՅԱԿԱՆՈՑ

ԲՆԱԿԱՐԱՆՆԵՐԻ ՄԱԿԵՐԵՍ _____ 834.5 Մ²

ԸՆԴՀԱՆՈՒՐ
ՕԳՏԱԳՈՐԾՄԱՆ ՄԱԿԵՐԵՍ _____ 97.7 Մ²

ՀԱՐԿԻ ԸՆԴՀԱՆՈՒՐ ՄԱԿԵՐԵՍ _____ 1066.5 Մ²

<<Ա ՄԱՍՆԱՇԵՆՔ>> 6-րդ ՀԱՐԿ
ԲՆԱԿԱՐԱՆՆԵՐ 35 - 41 / 84 - 90

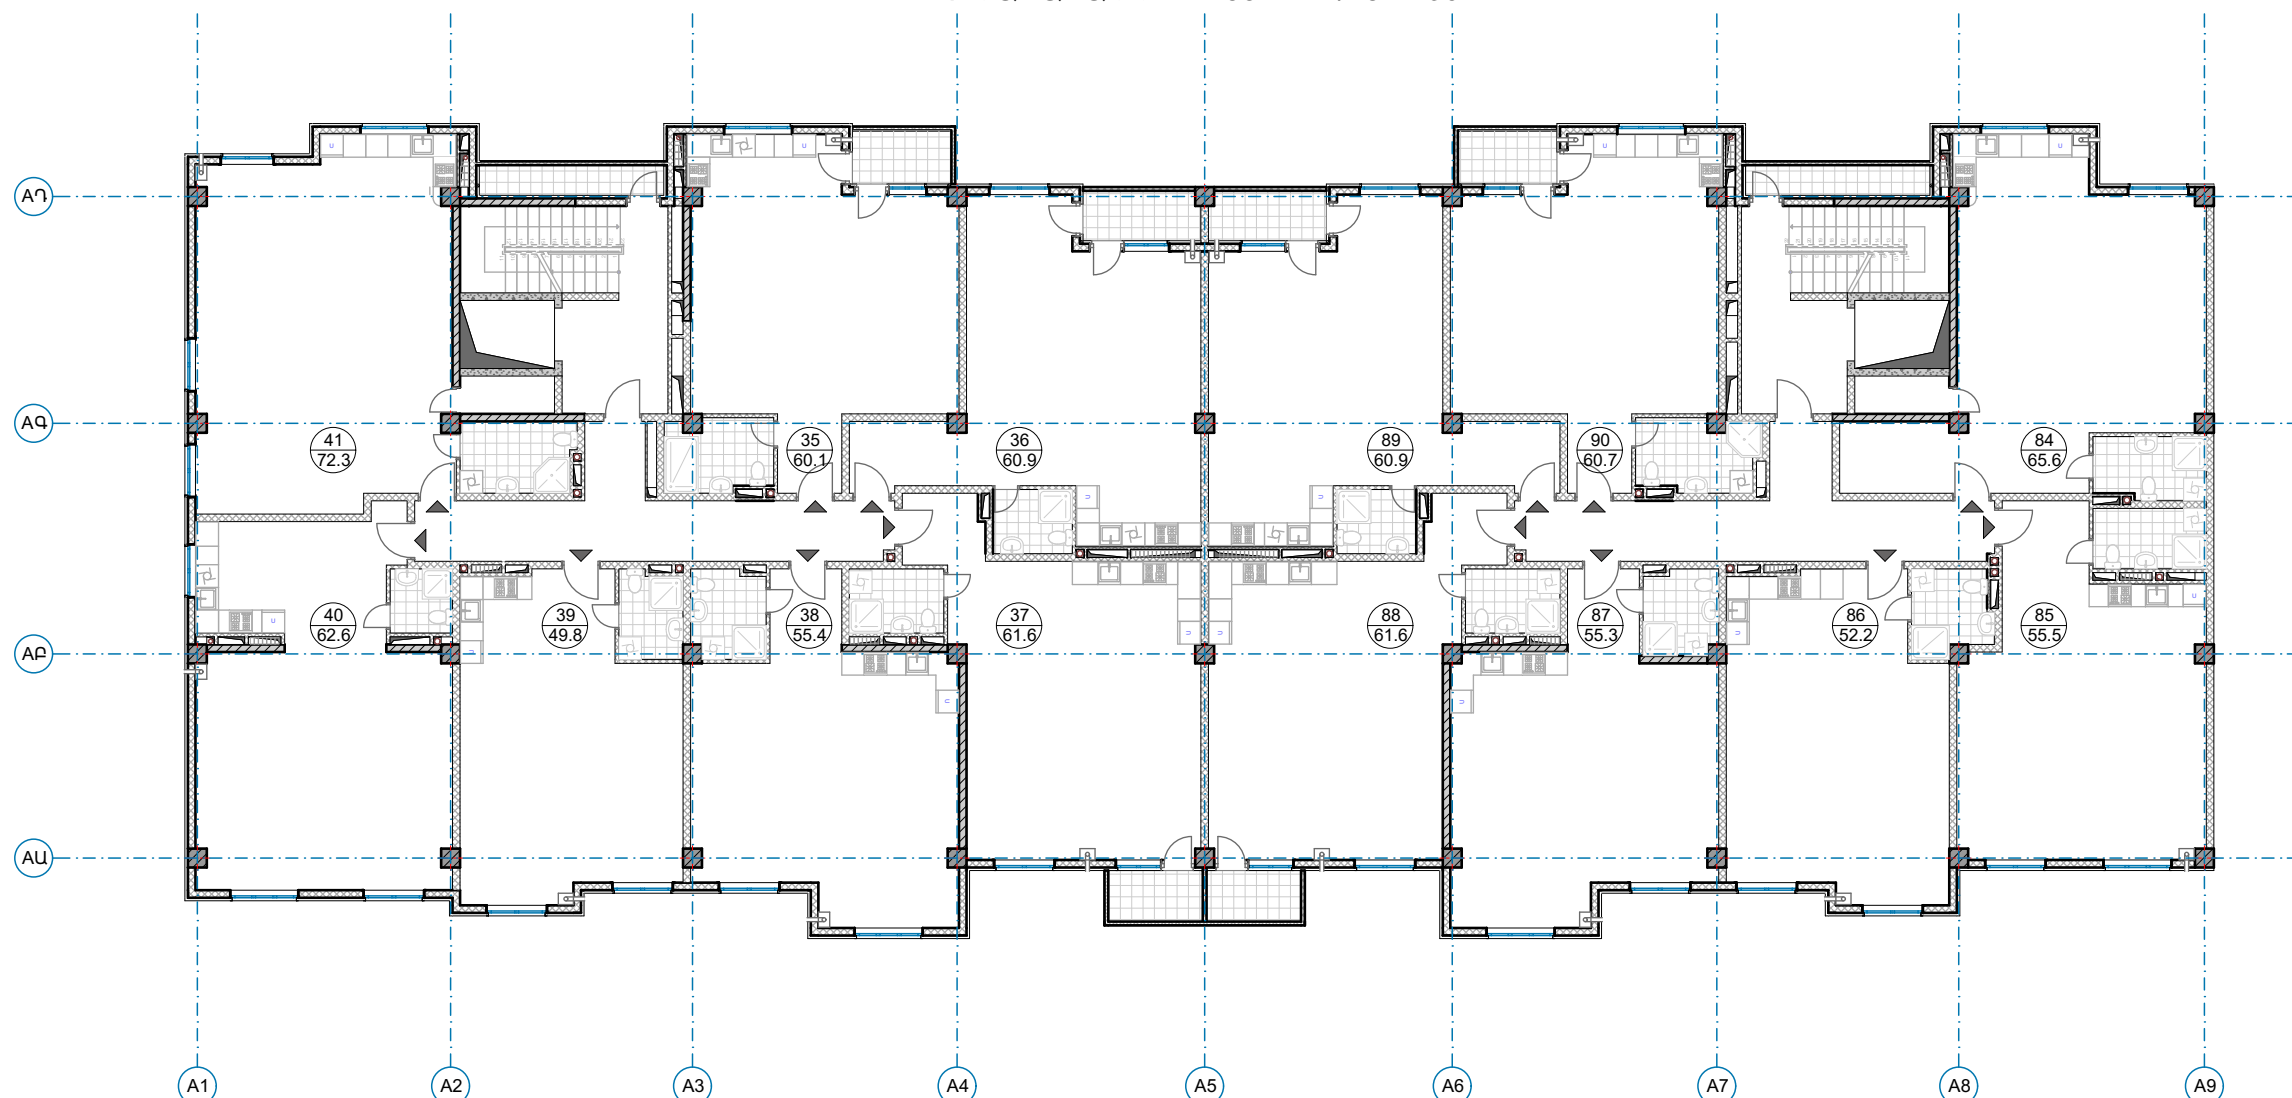

14 ՄԻԱԿՈՐ ԲՆԱԿԱՐԱՆ
14 - ՄԵԿ ՄԵՆՅԱԿԱՆՈՑ

ԲՆԱԿԱՐԱՆՆԵՐԻ ՄԱԿԵՐԵՄ _____ 834.5 Մ²

ԸՆԴՀԱՆՈՒՐ
ՕԳՏԱԿՈՐԺՄԱՆ ՄԱԿԵՐԵՄ _____ 97.7 Մ²

ՀԱՐԿԻ ԸՆԴՀԱՆՈՒՐ ՄԱԿԵՐԵՄ _____ 1066.5 Մ²

ՊԱՅՄԱՆԱԿԱՆ ՆՇԱՆՆԵՐ


9.	ԲՆԱԿԱՐԱՆԻ ՀԱՄԱՐԸ
59.1	ԲՆԱԿԱՐԱՆԻ ՄԱԿԵՐԵՍԸ

ՍԱԿԵՐԵՍՆԵՐԸ ՏՐԿԱԾ ԵՆ ՀԱՄԱՁԱՅՆ ՀՀ
ԿԱՌԱՎԱՐՈՒԹՅԱՆՆ ԱՌԵՆԹԵՐ ԱՆՇԱՐԺ ԳՈՒՅՔԻ
ԿԱՌԱՍՏՈՒ ՆԱԽԱԳԱՀԻ 2011թ. ՀՈԿՏԵՄԲԵՐԻ
20-Ի N 284-Ն ՀՐԱՄԱՆԻ

A B D C	ՄՈԸ ՏՈՐՈՆ	Կ. ԴԱԿԱՅԱՆ		ՀՀ ՄԱՐԶ ՄԱՐԱՍ, Զ. ՄԱՐԱՍ, ՄԱՐԱՍՅԱՆ ՀԱՆՐԱԿԱՅ, 20 ՀՈՒՍԱՐԱԾՔՈՒՄ ԲԱՅԱՄԱՆԱԿԱՐԱՆ ԲԱԿԵԻ ՀԱՄԱԻՐ ԿԱՌՈՑՈՒՄ						DAVAYAN ARCHITECTS	ՄԱՍ «ԴԱՎԱՅԱՆ ԱՐԽԻՏԵԿՏ»
	ՀԵՂԻՆԱԿՆԵՐ	Ա. ԴԱԿԱՅԱՆ		ԴԱՏԿԻՐԱՌՈՒ «ՄԼ ՄԱՅՆԻՆ» ՄՈԸ	ՓՈՒԼ	ԹԵՐՈՑ	ԹԵՐԹԵՐ				
	Ն. Գ. Ճ	Կ. ԽՈՒՄԱՅԱՆ		ՓՈՒԼ 1	Ն	Ճ-28	Ճ-29				
	ՃԱՐՏԱՐԱԿԵՏ	Հ. ԲԱՂՈՅԱՆ		ՀԱՏՈՐ 1	ԳԻՐԸ 1						
	Ն. Գ. Կ	Հ. ՇԱԼՅԱՆ		<<Ա ՄԱՍՆԱԾԵՆՔ>> 21 - 41 / 70 - 90 ԲՆԱԿԱՐԱՆՆԵՐԻ ՀԱՄԱՐԱԿԱՌՈՒՄ							

<<A ՄԱՍՆԱՇԵՆՔ>> 42 - 48 / 91 - 97 ԲՆԱԿԱՐԱՆՆԵՐԻ
ՀԱՄԱՐԱԿԱԼՈՒՄ

<<A ՄԱՍՆԱՇԵՆՔ>> 7-րդ ՀԱՐԿ
ԲՆԱԿԱՐԱՆՆԵՐ 42 - 48 / 91 - 97

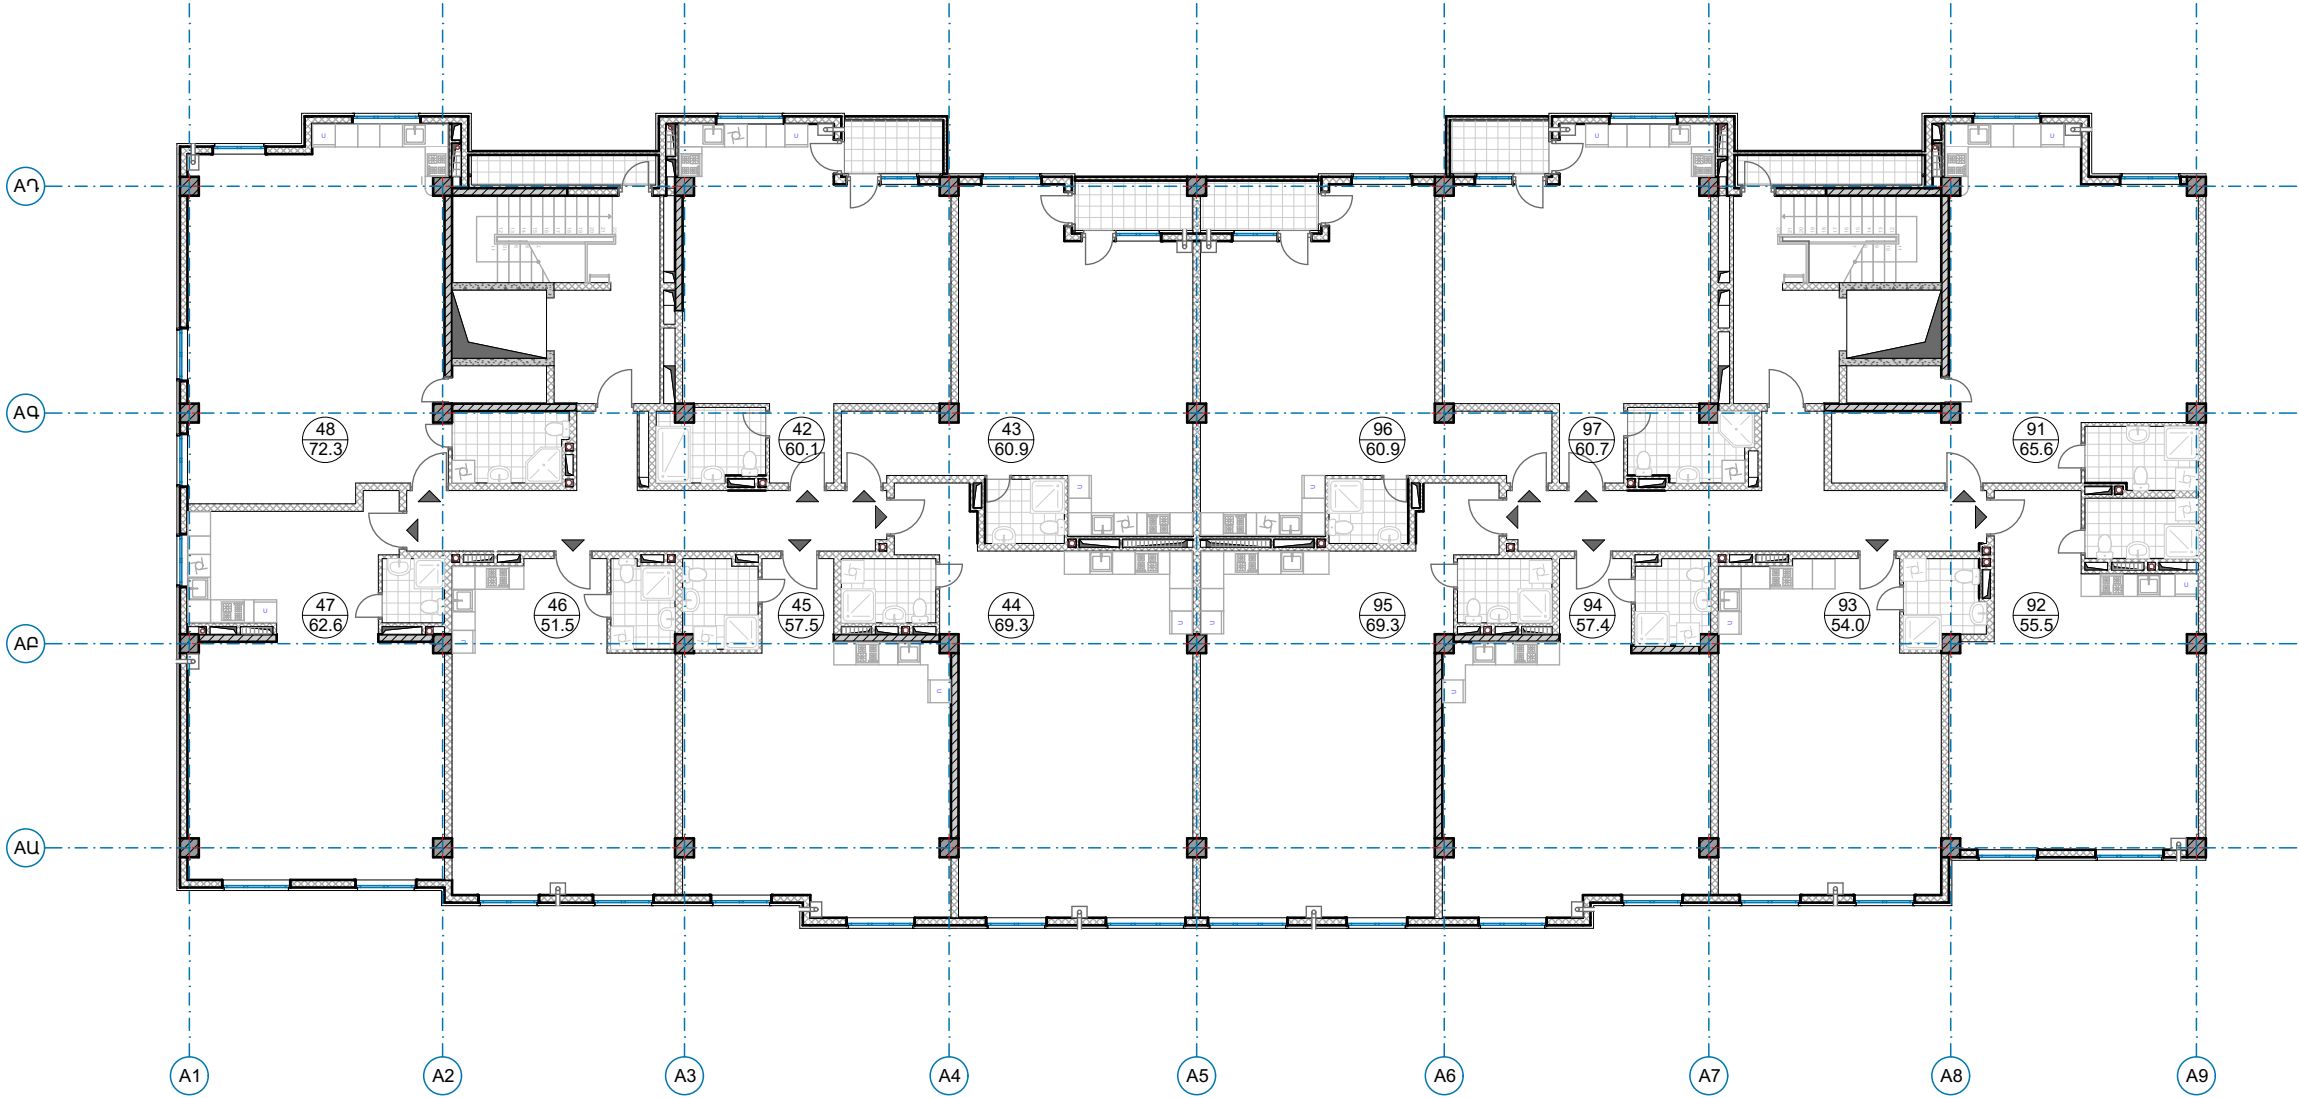


14 ՄԻԱԿՈՐ ԲՆԱԿԱՐԱՆ
14 - ՄԵԿ ՄԵՆՅԱԿԱՆՈՑ
ԲՆԱԿԱՐԱՆՆԵՐԻ ՄԱԿԵՐԵՍ ____ 857.6 Մ²
ԸՆԴՀԱՆՈՒՐ
ՕԳՏԱԳՈՐԾՄԱՆ ՄԱԿԵՐԵՍ ____ 97.7 Մ²
ՀԱՐԿԻ ԸՆԴՀԱՆՈՒՐ ՄԱԿԵՐԵՍ _ 1088.3 Մ²

ՊԱՅՄԱՆԱԿԱՆ ՆՇԱՆՆԵՐ
ԲՆԱԿԱՐԱՆԻ ՀԱՄԱՐԸ
ԲՆԱԿԱՐԱՆԻ ՄԱԿԵՐԵՍԸ

9-
59.1

ՄԱԿԵՐԵՄՆԵՐԸ ՏՐԿԱԾ ԵՆ ՀԱՄԱՁԱՅՆ ՀՀ
ԿԱՌԱՎԱՐՈՒԹՅԱՆ ՍՈԲՆԹԵՐ ԱՆՇԱՐԺ ԳՈՒՅՔԻ
ԿԱԴԱՍՏՐԻ ՆԱԽԱԳԱՀԻ 2011թ. ՀՈԿՏԵՄԲԵՐԻ
20-Ի N 284-Ն ՀՐԱՄԱՆԻ

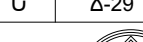A B D C	ՄՊԸ ՏՆՕՐԵՆ	Կ. ՂԱԿԱՅԱՆ	 << ՄԱՐԶ ԱՐԱՐԱՍ, Բ. ԱՐԱՐԱՍ, ԱՐԱՐԱՍՅԱՆ ԶԱՆԳԱԾ, 20 ՀՈԴԱՏԱՐԱՐԾՔՈՒՄ ԲԱԶՄԱԲՆԱԿԱՐԱՆ ԲՆԱԿԵՐԻ ՀԱՄԱԽՐԻ ԿԱՌՈՒՑՈՒՄ	ՊԱՏԿԻՐԱՏՈՒ «ՄԼ ՄԱՅՆԻՆԳ» ՄՊԸ ՓՈՒԼ 1 ԹԵՐԹ ԹԵՐԹԵՐ Ն Ճ-29 Ճ-29  DAVAYAN ARCHITECTS ՍՊԸ «ԴԱՎԱՅԱՆ ԱՐԽԻԹԵԿՏ»		
	ՀԵՂԻՆԱԿՆԵՐ	Կ. ՂԱԿԱՅԱՆ				
	Ն. Գ. Ճ	Կ. ԽՈՒՄԱՐՅԱՆ				
	ՃԱՐՏԱՐԱՊԵՏ	Հ. ԲԱՂՈՅԱՆ				
	Ն. Գ. Կ	Հ. ՇԱԼՋՅԱՆ	ՀԱՏՈՐ 1 ԳԻՐՔ 1	<<A ՄԱՍՆԱՇԵՆՔ>> 42 - 48 / 91 - 97 ԲՆԱԿԱՐԱՆՆԵՐԻ ՀԱՄԱՐԱԿԱԼՈՒՄ		
			ԴԱՎԱՅԱՆ ԱՐԽԻԹԵԿՏ			