

ՆԱԽԱԳԾԻ ԿԱԶՄԸ

ՀԱՏՈՐ 1 - ՃԱՐՏԱՐԱՊԵՏԱԿԱՆ ՄԱՍ
ՓՈՒԼ 1
ԳԻՐՔ 1 - ԲՆԱԿԵԼԻ ՇԵՆՔ (A)

ՓՈՒԼ 2
ԳԻՐՔ 1 - ԲՆԱԿԵԼԻ ՇԵՆՔ (B)

ՓՈՒԼ 3
ԳԻՐՔ 1 - ԲՆԱԿԵԼԻ ՇԵՆՔ (C)

ՓՈՒԼ 4
ԳԻՐՔ 1 - ԲՆԱԿԵԼԻ ՇԵՆՔ (D)

ՀԱՏՈՐ 2 - ԿՈՆՍՏՐՈՒԿՏՈՐԱԿԱՆ ՄԱՍ
ՓՈՒԼ 1
ԳԻՐՔ 1 - ԲՆԱԿԵԼԻ ՇԵՆՔ (A)

ՓՈՒԼ 2
ԳԻՐՔ 1 - ԲՆԱԿԵԼԻ ՇԵՆՔ (B)

ՓՈՒԼ 3
ԳԻՐՔ 1 - ԲՆԱԿԵԼԻ ՇԵՆՔ (C)

ՓՈՒԼ 4
ԳԻՐՔ 1 - ԲՆԱԿԵԼԻ ՇԵՆՔ (D)

ՀԱՏՈՐ 3 - ԻՆՃԵՆԵՐԱԿԱՆ ՄԱՍ
ՓՈՒԼ 1
ԳԻՐՔ 1 - ՋՐԱՄԱՏԱԿԱՐԱՐՈՒՄ, ՋՐԱՀԵՌԱՑՈՒՄ, ՀՐԴԵՀԱՄԱՐՈՒՄ
ԳԻՐՔ 2 - ԷԼԵԿՏՐԱՄԱՏԱԿԱՐԱՐՈՒՄ
ԳԻՐՔ 3 - ՕՐԿԱԹՈՒՍՈՒԹՅՈՒՆ

ՓՈՒԼ 2
ԳԻՐՔ 1 - ՋՐԱՄԱՏԱԿԱՐԱՐՈՒՄ, ՋՐԱՀԵՌԱՑՈՒՄ, ՀՐԴԵՀԱՄԱՐՈՒՄ
ԳԻՐՔ 2 - ԷԼԵԿՏՐԱՄԱՏԱԿԱՐԱՐՈՒՄ
ԳԻՐՔ 3 - ՕՐԿԱԹՈՒՍՈՒԹՅՈՒՆ

ՓՈՒԼ 3
ԳԻՐՔ 1 - ՋՐԱՄԱՏԱԿԱՐԱՐՈՒՄ, ՋՐԱՀԵՌԱՑՈՒՄ, ՀՐԴԵՀԱՄԱՐՈՒՄ
ԳԻՐՔ 2 - ԷԼԵԿՏՐԱՄԱՏԱԿԱՐԱՐՈՒՄ
ԳԻՐՔ 3 - ՕՐԿԱԹՈՒՍՈՒԹՅՈՒՆ

ՓՈՒԼ 4
ԳԻՐՔ 1 - ՋՐԱՄԱՏԱԿԱՐԱՐՈՒՄ, ՋՐԱՀԵՌԱՑՈՒՄ, ՀՐԴԵՀԱՄԱՐՈՒՄ
ԳԻՐՔ 2 - ԷԼԵԿՏՐԱՄԱՏԱԿԱՐԱՐՈՒՄ
ԳԻՐՔ 3 - ՕՐԿԱԹՈՒՍՈՒԹՅՈՒՆ

ՀԱՏՈՐ 4 - ԾԽՆԱՐԱՐՈՒԹՅԱՆ ԿԱԶՄԱԿԵՐՊՈՒՄ

ԱՇԽԱՏԱՆՔԱՅԻՆ ԳԾԱԳՐԵՐԻ
ՀԻՄՆԱԿԱՆ ԼՐԱԿԱԶՄԻ ԱՍՓՈԹԱԳԻՐ

ՆՇԱՆԱԿՈՒՄ	ԱՆՎԱՆՈՒՄ	ՀԱՏՈՐ
Ճ	ՃԱՐՏԱՐԱՊԵՏԱԿԱՆ ԼՈՒԾՈՒՄՆԵՐ	1

ՏԵԽՆԻԿԱՏՆԵՍԱԿԱՆ ՑՈՒՑԱՆԻՇՆԵՐ

Հ/Հ	ԱՆՎԱՆՈՒՄ	ՄԻԱՎՈՐ	ՔԱՆԱԿ
1	ՀԱՐԿԱՅՆՈՒԹՅՈՒՆ (A,B,C,D)	ՀԱՐԿ	7, 7, 7, 7
2	ՀԱՐԿԻ ՄԱՔՈՒՐ ԲԱՐՁՐՈՒԹՅՈՒՆԸ	Մ	3.00
	A ՇԵՆՔ (1-ՐԴ ՓՈՒԼ) 1-7 ՀԱՐԿԵՐ	Մ	3.30
	B ՇԵՆՔ (2-ՐԴ ՓՈՒԼ) 1-7 ՀԱՐԿԵՐ	Մ	3.30
	C ՇԵՆՔ (3-ՐԴ ՓՈՒԼ) 1-7 ՀԱՐԿԵՐ	Մ	3.30
	D ՇԵՆՔ (4-ՐԴ ՓՈՒԼ) 1-7 ՀԱՐԿԵՐ	Մ	3.30
3	ԾԽՆԱՐԱՐԱԿԱՆ ԾԱԿԱԼ 1-4 ՓՈՒԼԵՐԻ ՀԱՄԱՐ	Մ ³	79 160
	ՀԱՄԱՐԱԿԱԿԱՆ ՀԱՐԿ C (3-ՐԴ ՓՈՒԼ)	Մ ³	2 125
	ՀԱՄԱՐԱԿԱԿԱՆ ՀԱՐԿ D (4-ՐԴ ՓՈՒԼ)	Մ ³	2 125
	A ՇԵՆՔ +0.00 ՆԻՇԻՑ ՎԵՐԵԿ	Մ ³	24 684
	B ՇԵՆՔ +0.00 ՆԻՇԻՑ ՎԵՐԵԿ	Մ ³	24 684
	C ՇԵՆՔ +3.30 ՆԻՇԻՑ ՎԵՐԵԿ	Մ ³	12 771
	D ՇԵՆՔ +3.30 ՆԻՇԻՑ ՎԵՐԵԿ	Մ ³	12 771
4	ՇԵՆՔԵՐԻ ԲՆԱԿԵԼԻ ԿԱՌՈՒՑԱՊԱՏՄԱՆ ՄԱԿԵՐԵՍԸ	Մ ²	23 988
	A ՇԵՆՔ +0.00 ՆԻՇԻՑ ՎԵՐԵԿ	Մ ²	7 480
	B ՇԵՆՔ +0.00 ՆԻՇԻՑ ՎԵՐԵԿ	Մ ²	7 480
	C ՇԵՆՔ +3.30 ՆԻՇԻՑ ՎԵՐԵԿ	Մ ²	3 870
	D ՇԵՆՔ +3.30 ՆԻՇԻՑ ՎԵՐԵԿ	Մ ²	3 870
	ՀԱՄԱՐԱԿԱԿԱՆ ՄԱՍ		
	ՀԱՄԱՐԱԿԱԿԱՆ ՀԱՐԿ C (3-ՐԴ ՓՈՒԼ)	Մ ²	644
	ՀԱՄԱՐԱԿԱԿԱՆ ՀԱՐԿ D (4-ՐԴ ՓՈՒԼ)	Մ ²	644
5	ՏԱՆԻՔՆԵՐԻ ՄԱԿԵՐԵՍՆԵՐ 1-4 ՓՈՒԼԵՐԻ ՀԱՄԱՐ	Մ ²	3 498
	A ՇԵՆՔ	Մ ²	1 095
	B ՇԵՆՔ	Մ ²	1 095
	C ՇԵՆՔ	Մ ²	654
	D ՇԵՆՔ	Մ ²	654

ԸՆԴՀԱՆՈՒՐ ՏՎՅԱԼՆԵՐ

ՀՀ, ՄԱՐԶ ԱՐԱՐԱՏ, ՀԱՄԱՅՆՔ ԱՐԱՐԱՏ, ՔԱՂԱՔ ԱՐԱՐԱՏ, ԱՐԱՐԱՏՅԱՆ ՋԱՆԳԱԿԱԾ 20 ՀՈՂԱՏԱՐԱԾՔ ՀԱՍՑԵՈՒՄ ՆԱԽԱՏԵՍԿՈՂ ԲԱԶՄԱՐԱՆԱԿԱՐԱՆ ԲՆԱԿԵԼԻ ՀԱՄԱԽԻՐԻ ԿԱՌՈՒՑՄԱՆ ՆԱԽԱԳԻԾԸ (ՊԱՏԿԻՐԱՏՈՒ «ՄԼ ՄԱՅՆԻՆԳ» ՍՊԸ) ՄՇԱԿԱԿԱԾ Է ՄՆՇԱՐԺ ԳՈՒՅՔԻ ՍԵՓԱԿԱՆՈՒԹՅԱՆ (ԾԳՏԱԳՈՐԾՄԱՆ) ԻՐԱՎՈՒՆՔԻ ԳՐԱՆՑՄԱՆ N 17122025-03-0145 ԿԿԱՅԱԿԱՆԻ ԵՎ 10.03.2026 ԹՎԱԿԱՆԻՆ ՏՐԿԱԾ N ՆԹ-2527-26 ՃԱՐՏԱՐԱՊԵՏԱ-ՀԱՏԱԿԱԳԾԱՅԻՆ ԱՌԱՋԱՐԱՄՆՔԻ ՀԱՄԱՁԱՅՆ:

ՀՈՂԱՄԱՍԵՐԻ ՄԱԿԵՐԵՍԸ ԿԱԶՄՈՒՄ Է 10000.0 մ²: ԱՐԱՐԱՏՅԱՆ ՋԱՆԳԱԿԱԾ 20 ՀԱՍՑԵՈՎ ՀՈՂԱՏԱՐԱԾՔՈՒՄ ՆԵՐԿԱ ՊԱՀԻՆ ՈՐԵՎԷ ՏԵՍԱԿԻ ՇԵՆՔԵՐ ԵՎ ԾԽՆՈՒԹՅՈՒՆՆԵՐ ԱՌԿԱ ԶԵՆ:

ՀՈՂԱՏԱՐԱԾՔՈՒՄ ԿԱՌՈՒՑԱՊԱՏՈՒՄԸ ՆԱԽԱՏԵՍԿՈՒՄ Է ԻՐԱԿԱՆԱՑՆԵԼ 4 ՓՈՒԼՈՎ: ՅՈՒՐԱՔԱՆԶՅՈՒՐ ՓՈՒԼՈՒՄ ՆԱԽԱՏԵՍԿՈՒՄ Է 1 ԲԱԶՄԱՀԱՐԿ ԲՆԱԿԵԼԻ ՇԵՆՔԵՐԻ ԿԱՌՈՒՑՈՒՄ, 3-ՐԴ ԵՎ 4-ՐԴ ՓՈՒԼՈՒՄ ԿԱՌՈՒՑՎՈՂ ԲՆԱԿԵԼԻ ՇԵՆՔԵՐԻ 1-ԻՆ ՀԱՐԿԵՐՈՒՄ ՆԱԽԱՏԵՍԿՈՒՄ ԵՆ ՀԱՍՏԱՐԱԿԱԿԱՆ ՆՇԱՆԱԿՈՒԹՅԱՆ ՏԱՐԱԾՔՆԵՐ:

ԱՌԱՋԻՆ ՓՈՒԼԻ ԿԱՌՈՒՑԱՊԱՏՈՒՄԸ ՆԱԽԱՏԵՍԿՈՒՄ Է ԻՐԱԿԱՆԱՑՆԵԼ ԱՐԱՐԱՏՅԱՆ ՋԱՆԳԱԿԱԾ 20 ՀԱՍՑԵՈՎ ՀՈՂԱՏԱՐԱԾՔԻ ՀՅՈՒՄԻՍԱՅԻՆ ՄԱՍՈՒՄ ԵՎ ԿԱԶՄԱԿԱԾ Է 1 ՄԻԱՎՈՐ 7 ՀԱՐԿ ՀԱՐԿԱՅՆՈՒԹՅԱՄԸ 2 ՄՈՒՏՔԱՆԻ ԲԱԶՄԱՐԱՆԱԿԱՐԱՆ ԲՆԱԿԵԼԻ ՇԵՆՔԻՑ: ՆԱԽԱՏԵՍԿՈՒՄ Է ՆԱԵՎ ԱՌԱՋԻՆ ՀԱՐԿՈՒՄ ՆԵՐԿԱՌՈՒՑԿԱԾ ԹՎՈՎ 2 ՊՈՄՊԱԿԱՅԱՆՆԵՐԻ, 1 ԷԼ. ՀԱՇՎԻԶՆԵՐԻ ՍԵՆՅԱԿ ԵՎ ԹՎՈՎ 1 ԷԼ. ԿԱՀԱՆԱԿԱՅԻՆ ՍԵՆՅԱԿԻ ՀԱՏԿԱՑՈՒՄ: ՓՈՒԼ 1-Ը ՄԱԿՆՇՎԱԾ Է ԼԱՏԻՆԱԿԱՆ «A» ՏԱՌԵՐՈՎ: ՓՈՒԼ 1-Ի 0.000 ՀԱՐԱԲԵՐԱԿԱՆ ՆԻՇԸ ՀԱՄԱՊԱՏԱՍԽԱՆՈՒՄ Է 811.0 մ ԲԱՑԱՐԶԱԿ ՆԻՇԻՆ:

ԵՐԿՐՈՐԴ ՓՈՒԼԻ ԿԱՌՈՒՑԱՊԱՏՈՒՄԸ ՆԱԽԱՏԵՍԿՈՒՄ Է ԻՐԱԿԱՆԱՑՆԵԼ ԱՐԱՐԱՏՅԱՆ ՋԱՆԳԱԿԱԾ 20 ՀԱՍՑԵՈՎ ՀՈՂԱՏԱՐԱԾՔԻ ԱՐԵՎԱՅԱՆ ՄԱՍՈՒՄ ԵՎ ԿԱԶՄԱԿԱԾ Է 1 ՄԻԱՎՈՐ 7 ՀԱՐԿ ՀԱՐԿԱՅՆՈՒԹՅԱՄԸ 2 ՄՈՒՏՔԱՆԻ ԲԱԶՄԱՐԱՆԱԿԱՐԱՆ ԲՆԱԿԵԼԻ ՇԵՆՔԻՑ: ՆԱԽԱՏԵՍԿՈՒՄ Է ՆԱԵՎ ԱՌԱՋԻՆ ՀԱՐԿՈՒՄ ՆԵՐԿԱՌՈՒՑԿԱԾ 1 ԷԼ. ՀԱՇՎԻԶՆԵՐԻ ՍԵՆՅԱԿ ԵՎ ԹՎՈՎ 1 ԷԼ. ԿԱՀԱՆԱԿԱՅԻՆ ՍԵՆՅԱԿԻ ՀԱՏԿԱՑՈՒՄ: ՓՈՒԼ 2-Ը ՄԱԿՆՇՎԱԾ Է ԼԱՏԻՆԱԿԱՆ «B» ՏԱՌԵՐՈՎ: ՓՈՒԼ 2-Ի 0.000 ՀԱՐԱԲԵՐԱԿԱՆ ՆԻՇԸ ՀԱՄԱՊԱՏԱՍԽԱՆՈՒՄ Է 811.0 մ ԲԱՑԱՐԶԱԿ ՆԻՇԻՆ:

ԵՐՐՈՐԴ ՓՈՒԼԻ ԿԱՌՈՒՑԱՊԱՏՈՒՄԸ ՆԱԽԱՏԵՍԿՈՒՄ Է ԻՐԱԿԱՆԱՑՆԵԼ ԱՐԱՐԱՏՅԱՆ ՋԱՆԳԱԿԱԾ 20 ՀԱՍՑԵՈՎ ՀՈՂԱՏԱՐԱԾՔԻ ՀԱՐԱԿԱՅԻՆ ՄԱՍՈՒՄ ԵՎ ԿԱԶՄԱԿԱԾ Է 1 ՄԻԱՎՈՐ 7 ՀԱՐԿ ՀԱՐԿԱՅՆՈՒԹՅԱՄԸ 2 ՄՈՒՏՔԱՆԻ ԲԱԶՄԱՐԱՆԱԿԱՐԱՆ ԲՆԱԿԵԼԻ ՇԵՆՔԻՑ: ՆԱԽԱՏԵՍԿՈՒՄ Է ՆԱԵՎ ԱՌԱՋԻՆ ՀԱՐԿՈՒՄ ՆԵՐԿԱՌՈՒՑԿԱԾ 1 ԷԼ. ՀԱՇՎԻԶՆԵՐԻ ՍԵՆՅԱԿ ԵՎ ԹՎՈՎ 1 ԷԼ. ԿԱՀԱՆԱԿԱՅԻՆ ՍԵՆՅԱԿԻ ՀԱՏԿԱՑՈՒՄ: ՓՈՒԼ 3-Ը ՄԱԿՆՇՎԱԾ Է ԼԱՏԻՆԱԿԱՆ «C» ՏԱՌԵՐՈՎ: ՓՈՒԼ 3-Ի 0.000 ՀԱՐԱԲԵՐԱԿԱՆ ՆԻՇԸ ՀԱՄԱՊԱՏԱՍԽԱՆՈՒՄ Է 811.0 մ ԲԱՑԱՐԶԱԿ ՆԻՇԻՆ:

ԶՈՐՐՈՐԴ ՓՈՒԼԻ ԿԱՌՈՒՑԱՊԱՏՈՒՄԸ ՆԱԽԱՏԵՍԿՈՒՄ Է ԻՐԱԿԱՆԱՑՆԵԼ ԱՐԱՐԱՏՅԱՆ ՋԱՆԳԱԿԱԾ 20 ՀԱՍՑԵՈՎ ՀՈՂԱՏԱՐԱԾՔԻ ԱՐԵՎԱՅԱՆ ՄԱՍՈՒՄ ԵՎ ԿԱԶՄԱԿԱԾ Է 1 ՄԻԱՎՈՐ 7 ՀԱՐԿ ՀԱՐԿԱՅՆՈՒԹՅԱՄԸ 1 ՄՈՒՏՔԱՆԻ ԲԱԶՄԱՐԱՆԱԿԱՐԱՆ ԲՆԱԿԵԼԻ ՇԵՆՔԻՑ: ՆԱԽԱՏԵՍԿՈՒՄ Է ՆԱԵՎ ԱՌԱՋԻՆ ՀԱՐԿՈՒՄ ՆԵՐԿԱՌՈՒՑԿԱԾ 1 ԷԼ. ՀԱՇՎԻԶՆԵՐԻ ՍԵՆՅԱԿ ԵՎ ԹՎՈՎ 1 ԷԼ. ԿԱՀԱՆԱԿԱՅԻՆ ՍԵՆՅԱԿԻ ՀԱՏԿԱՑՈՒՄ: ՓՈՒԼ 4-Ը ՄԱԿՆՇՎԱԾ Է ԼԱՏԻՆԱԿԱՆ «D» ՏԱՌԵՐՈՎ: ՓՈՒԼ 4-Ի 0.000 ՀԱՐԱԲԵՐԱԿԱՆ ՆԻՇԸ ՀԱՄԱՊԱՏԱՍԽԱՆՈՒՄ Է 811.0 մ ԲԱՑԱՐԶԱԿ ՆԻՇԻՆ:

ԿԱՌՈՒՑԱՊԱՏՄԱՆ ԵՆԹԱԿԱ ՈՂՋ ՀԱՄԱԽՐՈՒՄ ԲՆԱԿԵԼԻ ՇԵՆՔԵՐԻ ԴԱՍԱԿՈՐՈՒԹՅՈՒՆԸ ՊԱՅՄԱՆԱԳՈՐԿԱԾ Է.

Ա) ՀՈՂԱՄԱՍԻ ԴԻՐՔՈՎ

Բ) ՀԵՌԱԿՈՐՈՒԹՅՈՒՆՆԵՐԻ ՆՈՐՄԱՏԻԿ ՊԱՀԱՆՋՆԵՐՈՎ

Գ) N ՆԹ-2527-26 ՃԱՐՏԱՐԱՊԵՏԱՀԱՏԱԿԱԳԾԱՅԻՆ ԱՌԱՋԱՐԱՄՆՔԻ (ՆԱԽԱԳԾՄԱՆ ԹՈՒՅԼՏԿՈՒԹՅԱՆ) ՊԱՀԱՆՋՆԵՐՈՒՆ ՀԱՄԱՊԱՏԱՍԽԱՆ:

«C» ԵՎ «D» ՇԵՆՔԵՐԻ ԱՌԱՋԻՆ ՀԱՐԿԵՐԸ ՆԱԽԱՏԵՍԿԱԾ ԵՆ ՈՐՊԵՍ ԱՌԵՎՏՐԱՀԱՍՏԱՐԱԿԱԿԱՆ ԵՎ ԲՆԱԿԵԼԻ ՄԱՍԸ ՄՊԱՍՏՐԿՈՂ ՇՔԱՄՈՒՏՔԵՐՆ ԱՌԱՋՆԱՑԱԾ ԵՆ ՀԱՍՏԱՐԱԿԱԿԱՆ ՆՇԱՆԱԿՈՒԹՅԱՆ ՍԵՆՔԵՐԻՑ: ԲՈՒՈՐ ՇԵՆՔԵՐՆ ՈՒՆԵՆ ԹԵՔՈՒՐԻՆԵՐՈՎ ԿԱՀԱԿՈՐԱԿԱԾ ՄՈՒՏՔԵՐ: ԱՌԱՋԻՆ ԵՎ ԵՐԿՐՈՐԴ ՓՈՒԼԵՐԻ «A» ԵՎ «B» ՄԱՍՆԱՇԵՆՔԵՐԻ ՏԻՊԱՅԻՆ ՅՈՒՐԱՔԱՆԶՅՈՒՐ ԲՆԱԿԵԼԻ ՀԱՐԿԸ ԲԱՂԿԱՑԱԾ Է 14 ԲՆԱԿԱՌԱՆԻՑ: ԻՍԿ ԵՐՐՈՐԴ ԵՎ ԶՈՐՐՈՐԴ ՓՈՒԼԵՐԻ «C» ԵՎ «D» ՄԱՍՆԱՇԵՆՔԵՐԻ ՏԻՊԱՅԻՆ ՅՈՒՐԱՔԱՆԶՅՈՒՐ ԲՆԱԿԵԼԻ ՀԱՐԿԸ ԲԱՂԿԱՑԱԾ Է 9 ԲՆԱԿԱՌԱՆԻՑ: «A» ԵՎ «B» ՄԱՍՆԱՇԵՆՔԵՐՆ ՈՒՆԵՆ 2-ԱԿԱՆ ՇՔԱՄՈՒՏՔ ՅՈՒՐԱՔԱՆԶՅՈՒՐԻ ԴՈՆԵՐԸ ՀԱԿԱՀՐԴԵՀԱՅԻՆ ԵՆ ԵՎ ԻՆՔՆԱՓԱԿՈՂ: «C» ԵՎ «D» ՄԱՍՆԱՇԵՆՔԵՐՆ ՈՒՆԵՆ 1-ԱԿԱՆ ՇՔԱՄՈՒՏՔ ՅՈՒՐԱՔԱՆԶՅՈՒՐԻ ԴՈՆԵՐԸ ՀԱԿԱՀՐԴԵՀԱՅԻՆ ԵՆ ԵՎ ԻՆՔՆԱՓԱԿՈՂ: ՎԵՐԵԼԱԿՆԵՐԸ ՅՈՒՐԱՔԱՆԶՅՈՒՐ ՇՔԱՄՈՒՏՔՈՒՄ ՄԵԿԱԿԱՆ ԵՆ 600 ԿԳ ԲԵՌՆԱՔԱՐԱՐՁՈՒԹՅԱՆ: ՎԵՐԵԼԱԿՆԵՐԻ ՆԱԽԱՐԱՀՆԵՐՆ ԱՆՀՐԱԾԵՇՏ ՏԵՂԵՐՈՒՄ ԱՌԱՋՆԱՑԱԿԱԾ ԵՆ ԴՈՆԵՐՈՎ ԾԽԻ ՀՈՍՔԵՐԻ ԿԱՆԽՄԱՆ ՀԱՄԱՐ:

ԲՆԱԿԵԼԻ ԲՈՒՈՐ ՇԵՆՔԵՐԻ ԿՈՆՏՐՈՒԿԻԿ ՀԱՄԱԿԱՐԳԸ ՇՐՋԱՆԱԿԱԿԱՊԱՅԻՆ Է: ԿԻՑ ԾԽՆՈՒԹՅՈՒՆՆԵՐԸ ՄԻՄՅԱՆՑԻՑ ԱՌԱՆՋՆԱՑԱԿԱԾ ԵՆ ՀԱԿԱՍԵՅՄԱԽԿ ԿԱՐՈՎ:

ՇԵՆՔԵՐԻ ՍԵՅՄԱՋԻՆԿԱԾՈՒԹՅԱՆ ՄԱԿԱՐԴԱԿԸ ՆԱԽԱՏԵՍԿԱԾ Է ՍԵՅՄԱԽԿ - III ԳՈՏՈՒ ՀԱՄԱՐ (9 ԲԱԼ ԵՎ ԱԿԵԼԻ):

ԲՆԱԿԵԼԻ ՇԵՆՔԵՐԻ 1-ԻՆ ՀԱՐԿԵՐԻ ՀԱՏԱԿՆԵՐԻՑ ՎԵՐԵԿ ԲԱՐՁՐՈՒԹՅՈՒՆՆԵՐԸ ՏՐԿԱԾ ԵՆ ՊԱՅՄԱՆԱԿԱՆ ՆԻՇԵՐՈՎ:

ՊԱՏԵՐԻ ԱՐՏԱՔԻՆ ԵՐԵՍՊԱՏՈՒՄԸ ՆԱԽԱՏԵՍԿՈՒՄ Է ԲԱԶԱՆՏ, ՏՐԱԿԵՐՏԻՆԵ ՍԱԵՐՈՎ ԵՎ Ց/Ա ԲԱՐՁՐՈՐԴԱԿ ՍԿԱՐՈՎ ՖԱՍՏԱԳԱՅԻՆ ԵՐԿԵՐՏ ՆԵՐԿԱՄԱՐ: ԸՍՏ ՊԱՏԿԻՐԱՏՈՒԻ ՑԱՆԿՈՒԹՅԱՆ ՀԱՐԱԿՈՐ Է ՆԱԵՎ ԵՐԵՍՊԱՏՄԱՆ ԱՅԼ ՆՅՈՒԹԵՐԻ ԿԻՐԱՈՒՄ, ՈՐՈՒՔ ԶԵՆ ՀԱԿԱՈՒՄ ՀՀ ԳՈՐԾՈՂ ԾԽՆԱՐԱՐԱԿԱՆ ՆՈՐՄԵՐԻՆ:

ԾԱԾԿԵՐԸ -Ե/Բ ՄԻԱՋՈՒՅԼ ՍԱԵՐ

ՄԻՋՆՈՐՄՆԵՐԸ - ՊԵՄՋԱՔՈՒԿ

ՏԱՆԻՔԸ - ՀԱՐԹ-ՀԱՄԱՏԵՐԿԱԾ, ՃԿՈՒ ՓԱԹՈՑԱՅԻՆ ԾԱԾԿՈՒՅՈՐԿ ԵՎ ԿԱԶՄԱԿԵՐՊԱԿԱԾ ՋՐԱՀԵՌԱՑՄԱՐ

ՀԱՏԱԿՆԵՐԸ ՆԱԽԱՏԵՍԿՈՒՄ Է ԿԱՌՈՒՑԵԼ ԲՈՒՈՐ ՄԻՋՀԱՏԱԿԱՅԻՆ ՀԱՂՈՐԴԱԳԾԵՐԸ ՏԵՂԱԴՐԵԼՈՒՑ ՀԵՏՈ

ՀԱՄԱԾԽՆԱՐԱՐԱԿԱՆ ԱՇԽԱՏԱՆՔՆԵՐԸ ԿԱՏԱՐԵԼ ԽՈՂ 3.03.01-87-ՈՎ

ՆԱԽԱԳԻԾԸ ՄՇԱԿԱԿԱԾ Է ՀԱՄԱՁԱՅՆ

ՀՀՇՆ 30-01-2014 ՔԱՂԱՔԱԾԽՆՈՒԹՅՈՒՆ. ՔԱՂԱՔԱՅԻՆ ԵՎ ԳՅՈՒՂԱԿԱՆ ԲՆԱԿԱԿԱՅՐԵՐԻ ՀԱՏԱԿԱԳԾՈՒՄ ԵՎ ԿԱՌՈՒՑԱՊԱՏՈՒՄ

ՀՀՇՆ 31-01-2014 ԲՆԱԿԵԼԻ ՇԵՆՔԵՐ. ՄԱՍ1 .ԲԱԶՄԱՐԱՆԱԿԱՐԱՆ ԲՆԱԿԵԼԻ ՇԵՆՔԵՐ



ՀՀՇՆ 21-01-2014 ՇԵՆՔԵՐԻ ԵՎ ԾԽՆՈՒԹՅՈՒՆՆԵՐԻ ՀՐԴԵՀԱՅԻՆ ԱՆԿՏԱՆԳՈՒԹՅՈՒՆ

ՀՀՇՆ IV-11.03.03-02 ԱԿՏՈՎԱՅԱՆԱՏԵՂԻՆԵՐ

«ԴԱԿԱՅԱՆ ԱՐՔԻԹԵՔՅԱ» ՍՊԸ

ՏՆՕՐԵՆ _____ Կ. ԴԱԿԱ



ԻՐԱՎԻՃԱԿԱՅԻՆ ՀԱՏԱԿԱԳԻԾ Մ 1:2000

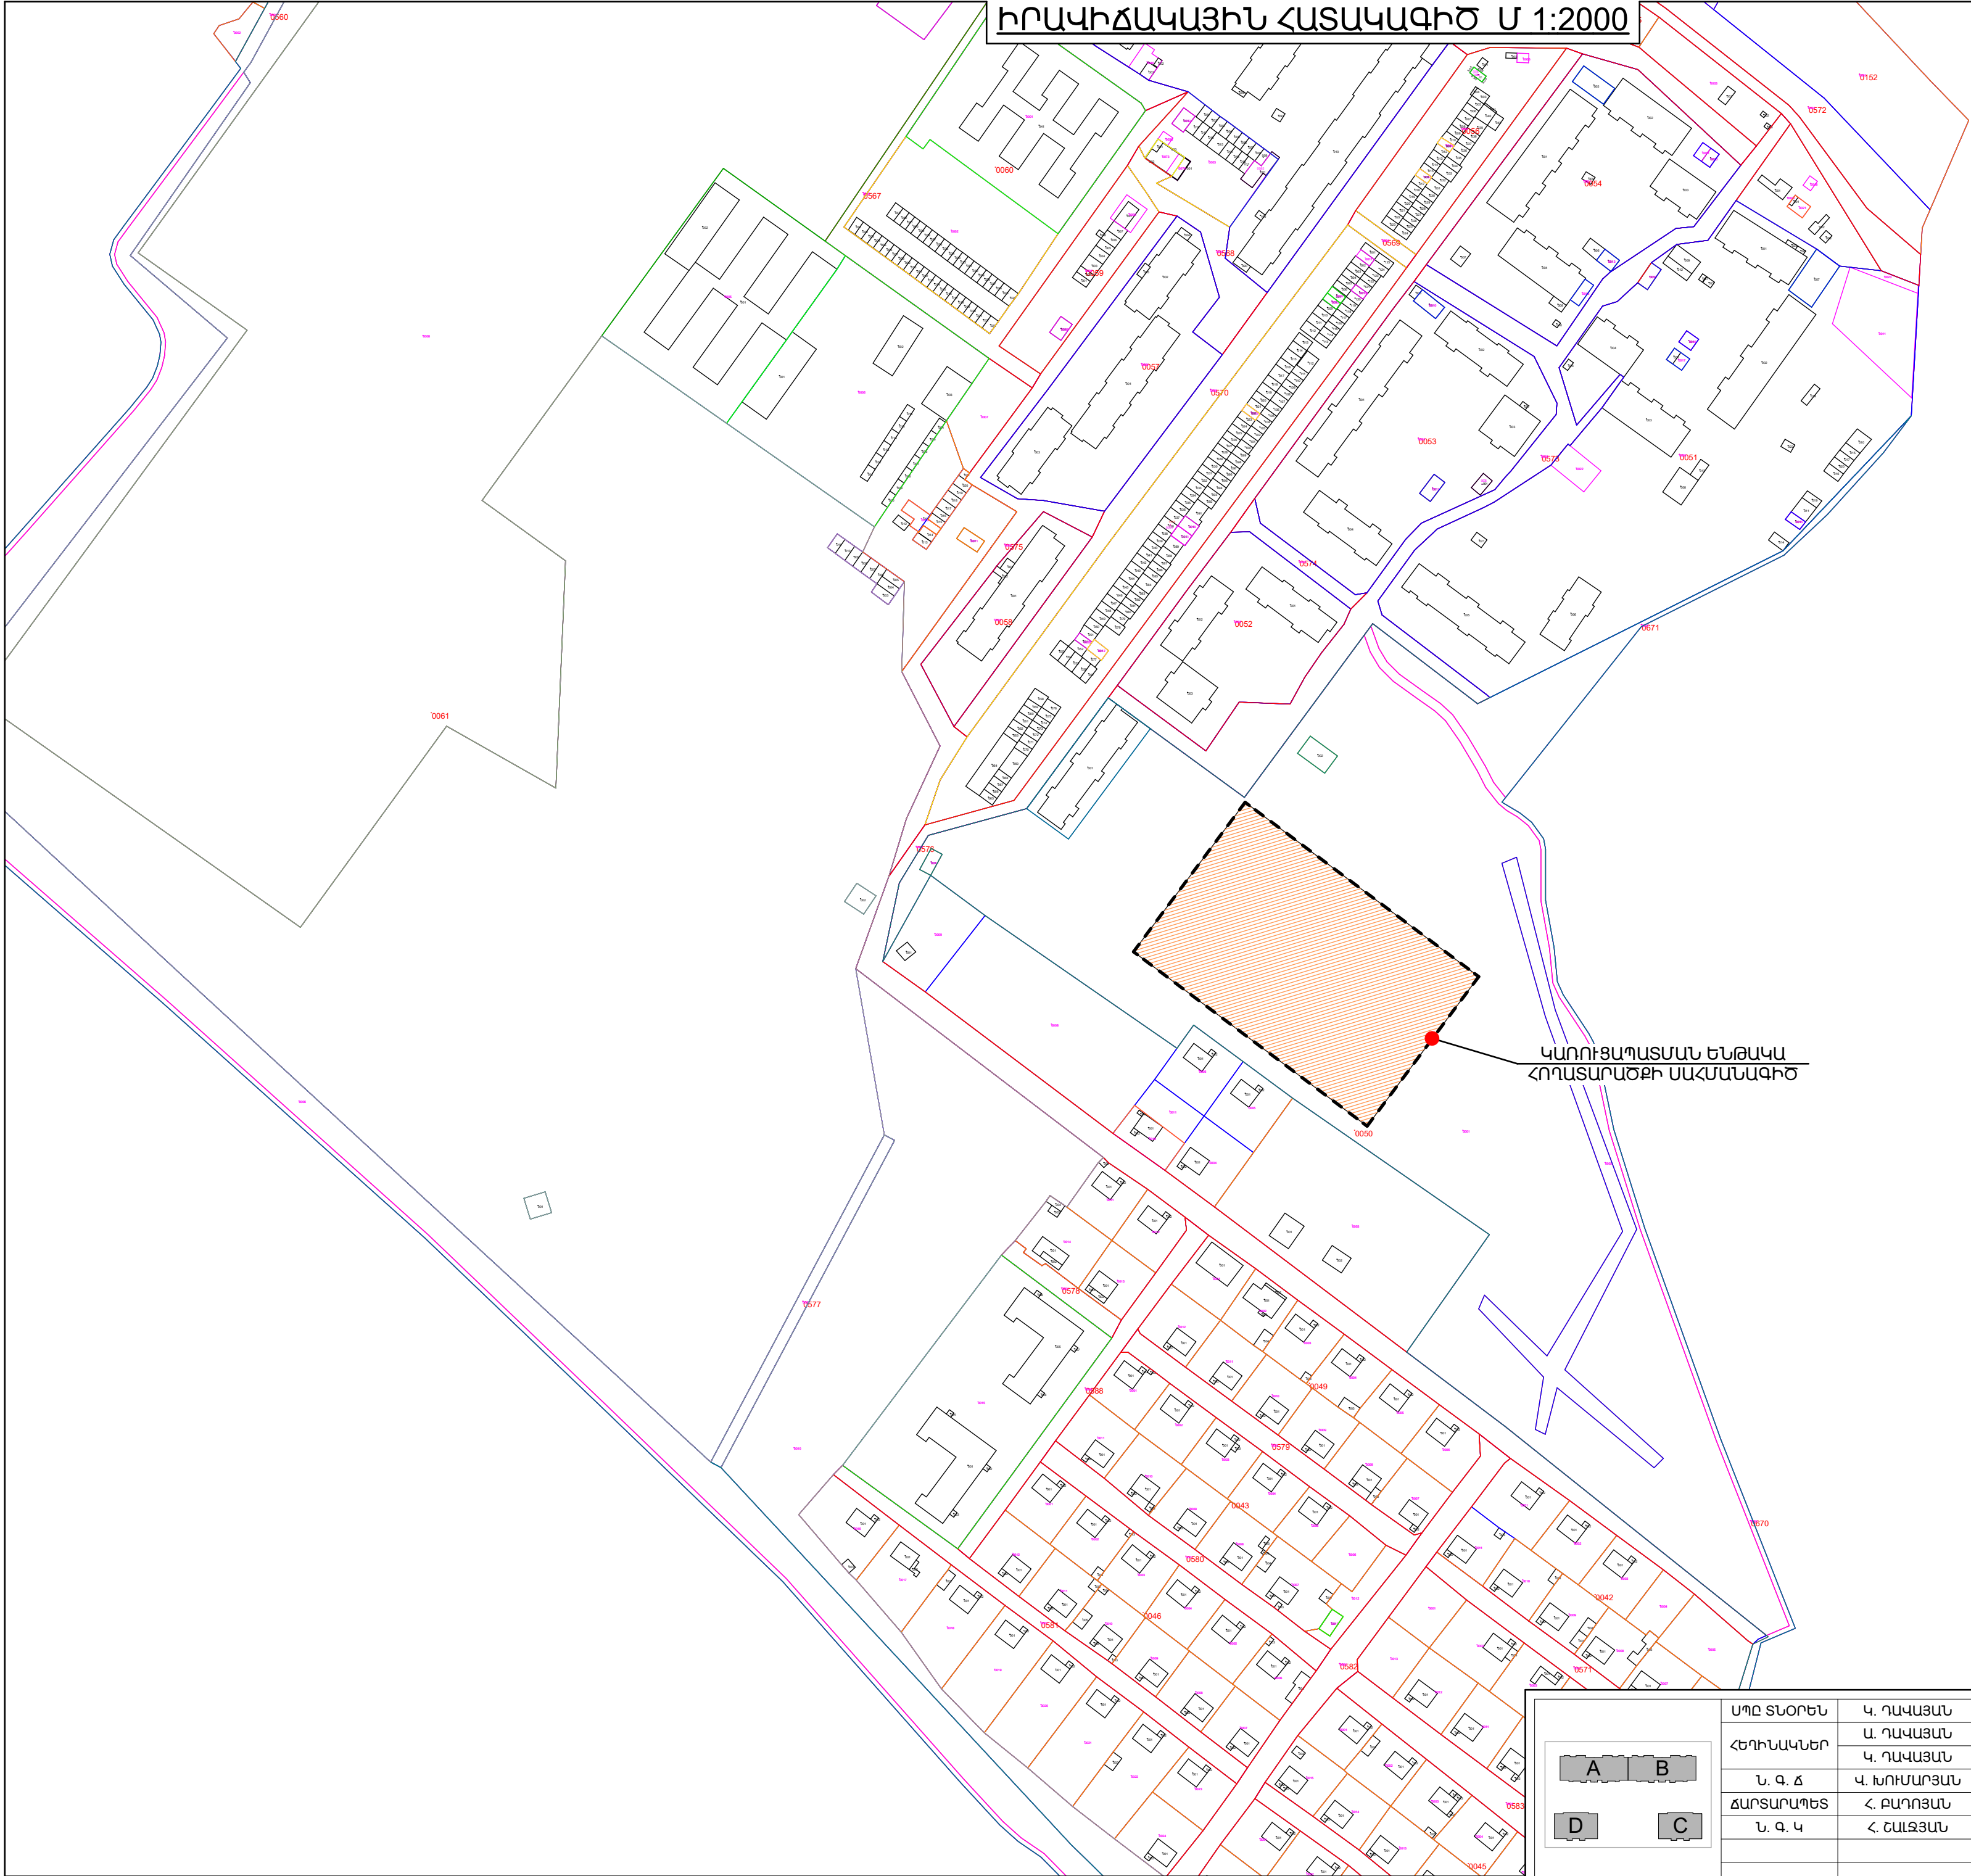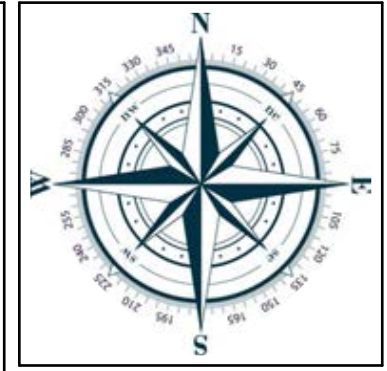


ԿԱՌՈՋԱՊԱՏՄԱՆ ԵՆԹԱԿԱ
ՀՈՂԱՏԱՐԱԾՔԻ ՍԱՀՄԱՆԱԳԻԾ

	ՍՊԸ ՏՆՕՐԵՆ	Կ. ՂԱՎԱՅՄԱՆ		ՀՀ. ՄԱՐԶ ԱՐԱՐԱՏ, Ք. ԱՐԱՐԱՏ, ԱՐԱՐԱՏՅԱՆ ՋԱՆԳԱԿԱԾ, 20 ՀՈՂԱՏԱՐԱԾՔՈՒՄ ԲԱԶՄԱԲՆԱԿԱՐԱՆ ԲՆԱԿԵՐԻ ՀԱՄԱԽՐԻ ԿԱՌՈՋՈՒՄ				ՍՊԸ
	ՀԵՂԻՆԱԿՆԵՐ	Ա. ՂԱՎԱՅՄԱՆ		ՊԱՏԿԻՐԱՏՈՒ՝ «ՄԼ ՄԱՅՆԻՆԳ» ՍՊԸ	ՓՈՒԼ 3	ԹԵՐԹ		
	Ն. Գ. Ճ	Կ. ԽՈՒՄԱՐՅԱՆ		ՓՈՒԼ 1		ԳԻՐՔ 1		
	ՃԱՐՏԱՐԱԿՈՇ	Հ. ԲԱՂՈՅԱՆ		ՀԱՏՈՐ 1		ԳԻՐՔ 1		
	Ն. Գ. Կ	Հ. ՇԱԼՋՅԱՆ		ԻՐԱՎԻՃԱԿԱՅԻՆ ՀԱՏԱԿԱԳԻԾ Մ 1:2000				

ԵԼԱԿԵՏԱՅԻՆ ՀԱՏԱԿԱԳԻԾ ԵՎ ՀՈՂՀԱՏԿԱՑՈՒՄ Մ 1:500

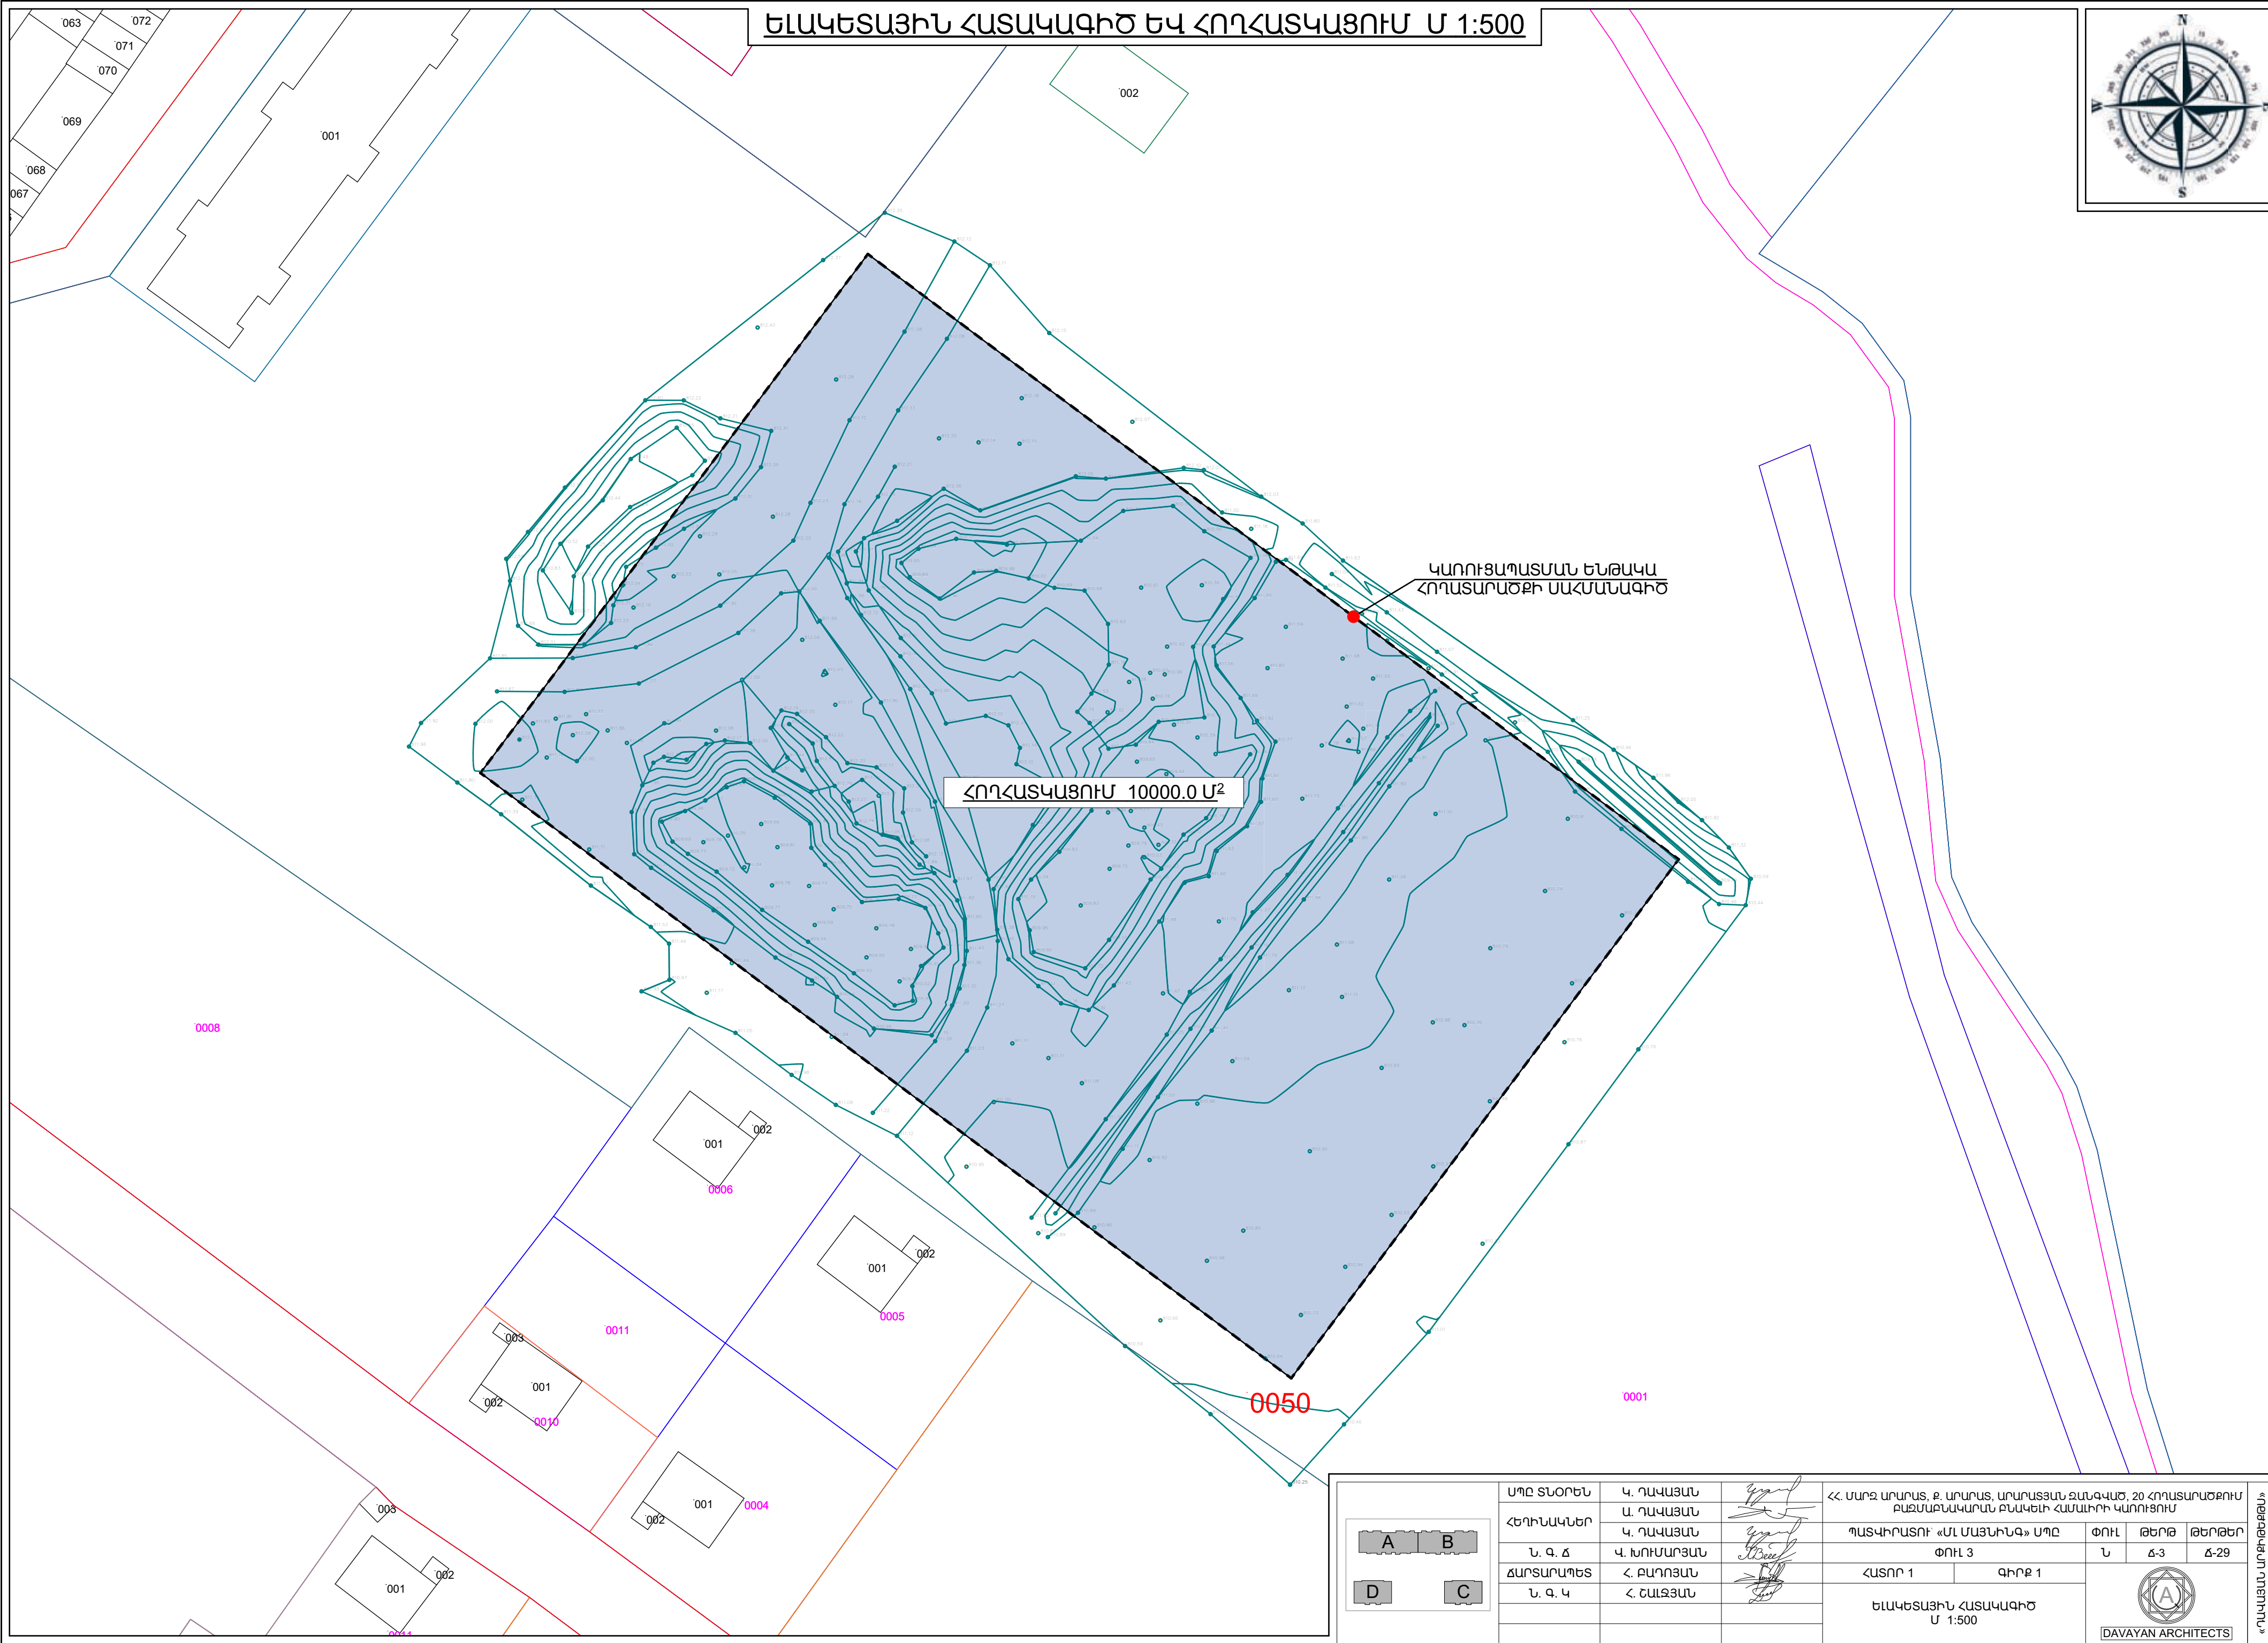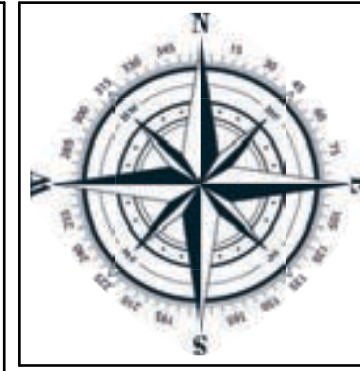

A B D C	ՄՊԸ ՏՆՕՐԵՆ	Կ. ԴԱՎԱՅՄԱՆ		ՀՀ ՄԱՐԶ ԱՐԱՐԱՏ, Ք. ԱՐԱՐԱՏ, ԱՐԱՐԱՏՅԱՆ ՋԱՆԱԿԱԾ, 20 ՀՈՂԱՏԱՐԱԾՔՈՒՄ ԲԱՑՄԱՐԱԿԱՎԱՐՈՒՄ ԲԵՆԱԿԵԼԻ ՀԱՄԱԽՐԻ ԿԱՌՈՒՑՈՒՄ	«ԴԱՎԱՅԱՆ ԱՐԺԻԹԵԿՆ» ՍՊԸ		
	ՀԵՂԻՆԱԿԱՆԵՐ	Ա. ԴԱՎԱՅՄԱՆ					
	Ն. Գ. Ճ	Կ. ԽՈՒՄԱՐՅԱՆ		ՊԱՏԿԻՐԱՏՈՒՄ «ՄԼ ՄԱՅՆԻՆԳ» ՍՊԸ	ՓՈՒԼ	ԹԵՐԹ	ԹԵՐԹԵՐ
	ՃԱՐՏԱՐԱՊԵՏ	Հ. ԲԱՂՈՅԱՆ		ՓՈՒԼ 3	Ն	Ճ-3	Ճ-29
	Ն. Գ. Կ	Հ. ՇԱԼՋՅԱՆ		ՀԱՏՈՐ 1	ԳԻՐՔ 1		
				ԵԼԱԿԵՏԱՅԻՆ ՀԱՏԱԿԱԳԻԾ Մ 1:500			
						DAVAYAN ARCHITECTS	

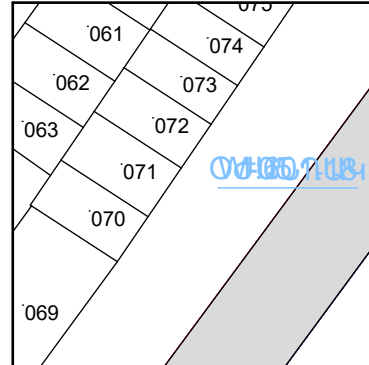

ՇԵՆՔԵՐԻ ՈՒ ՇԻՆՈՒԹՅՈՒՆՆԵՐԻ ԱՆԿԱՆԱՑԱՆԿ

Հ/Հ	ԱՆՎԱՆՈՒՄԸ	ԾԱՆՈԹՈՒԹՅՈՒՆ
1	<<A>> մասնաշենք (1-ԻՆ ՓՈՒԼ)	Վերգետնյա 7 հարկ
2	<> մասնաշենք (2-ՐԴ ՓՈՒԼ)	Վերգետնյա 7 հարկ
3	<<C>> մասնաշենք (3-ՐԴ ՓՈՒԼ)	Վերգետնյա 7 հարկ
4	<<D>> մասնաշենք (4-ՐԴ ՓՈՒԼ)	Վերգետնյա 7 հարկ
5	Խաղահրապարակ	1 միավոր
6	Ավտոճանապարհ ասֆալտապատ	1 689.0 մ ²
7	Կանաչապատում	24.58%
8	Մուտք դեպի պոմպակայան	2 միավոր
9	Տոմետապատ մայթ	2 363.1 մ ²
10	Բնակելի տուն (կիսակառույց)	Քարե միահարկ
11	Բնակելի տուն	Քարե միահարկ
12	Ավտոտնակ	Քարե միահարկ
13	Նախկին էլ. ենթակայան	Քարե միահարկ
14	Բազմաբնակարան շենք	Քարե 5 հարկանի

ԿԱՌՈՒՑԱՊԱՏՄԱՆ ԵՆԹԱԿԱ
ՀՈՂԱՏԱՐԱԾՔԻ ՍԱՀՄԱՆԱԳԻԾ

2-րդ փուլով նախատեսվող
կառուցապատում

4-րդ փուլով նախատեսվող
կառուցապատում

0008

ԿԱՌՈՒՑԱՊԱՏՄԱՆ ԵՆԹԱԿԱ
ՀՈՂԱՏԱՐԱԾՔԻ ՍԱՀՄԱՆԱԳԻԾ

3-րդ փուլով նախատեսվող
կառուցապատում



ՀԱՍՏԱՏՎԱԾ Է՝

ԱՐԱՐԱՏԻ ՀԱՄԱՅՆՔԱՊԵՏ

Ա. ԱՎԵՏԻՍՅԱՆ


A B D C	ՄՈԸ ՏՆՈՐԵՆ	Կ. ՂԱԿԱՅՆՆ		ՀՀ. ՄԱՐԶ ՄԱՐԻՍ, ք. ՄԱՐԻՍ, ՄԱՐԻՍԱՅՆՆ ԶՆԱԳԱԾ, 20 ՀՊԱՏԱՐԱԾՅՈՒՄ ԲԱՅԱՄԱՆԱԿԱՐԱՆ ՔԱՆԱԿԻ ՀԱՄԱԽԻ ԿԱՌՈՒՅՈՒՄ						«ՂԱԿԱՆ ԱՐԽԻՏԵԿՏ» ՄՈԸ		
	ՀԵՂԻՆԱԿՆԵՐ	Ս. ՂԱԿԱՅՆՆ		ՊԱՏԿԻՐԱՏՈՒ «ՄԼ ՄԱՅՆԻՆ» ՄՈԸ		ՓՈԼ	ԹԵՐԹ	ԹԵՐԹԵՐ				
	Ն. Գ. Ճ	Կ. ԽՈՒՄԱՐՅԱՆ		ՓՈԼ 3		Ն	Ճ-4	Ճ-29				
	ՃԱՐՏԱՐԱԴԵՏ	Հ. ԲԱՂՈՅՆ		ՀԱՏՈՐ 1		ԳԻՐԵ 1						
	Ն. Գ. Կ	Հ. ՇԱԼՅԱՆ		ԳԼԽԱՎՈՐ ՀԱՏԱԿԱԳԻԾ Մ 1:500		DAVAYAN ARCHITECTS						

ՀՐԵՆՋ ՄԵՔԵՆԱՅԻ ՀԱՍԱՆԵԼԻՈՒԹՅԱՆ
ՀԱՏԱԿԱԳԻԾ /ՄԽԵՄԱ/ Մ 1:400

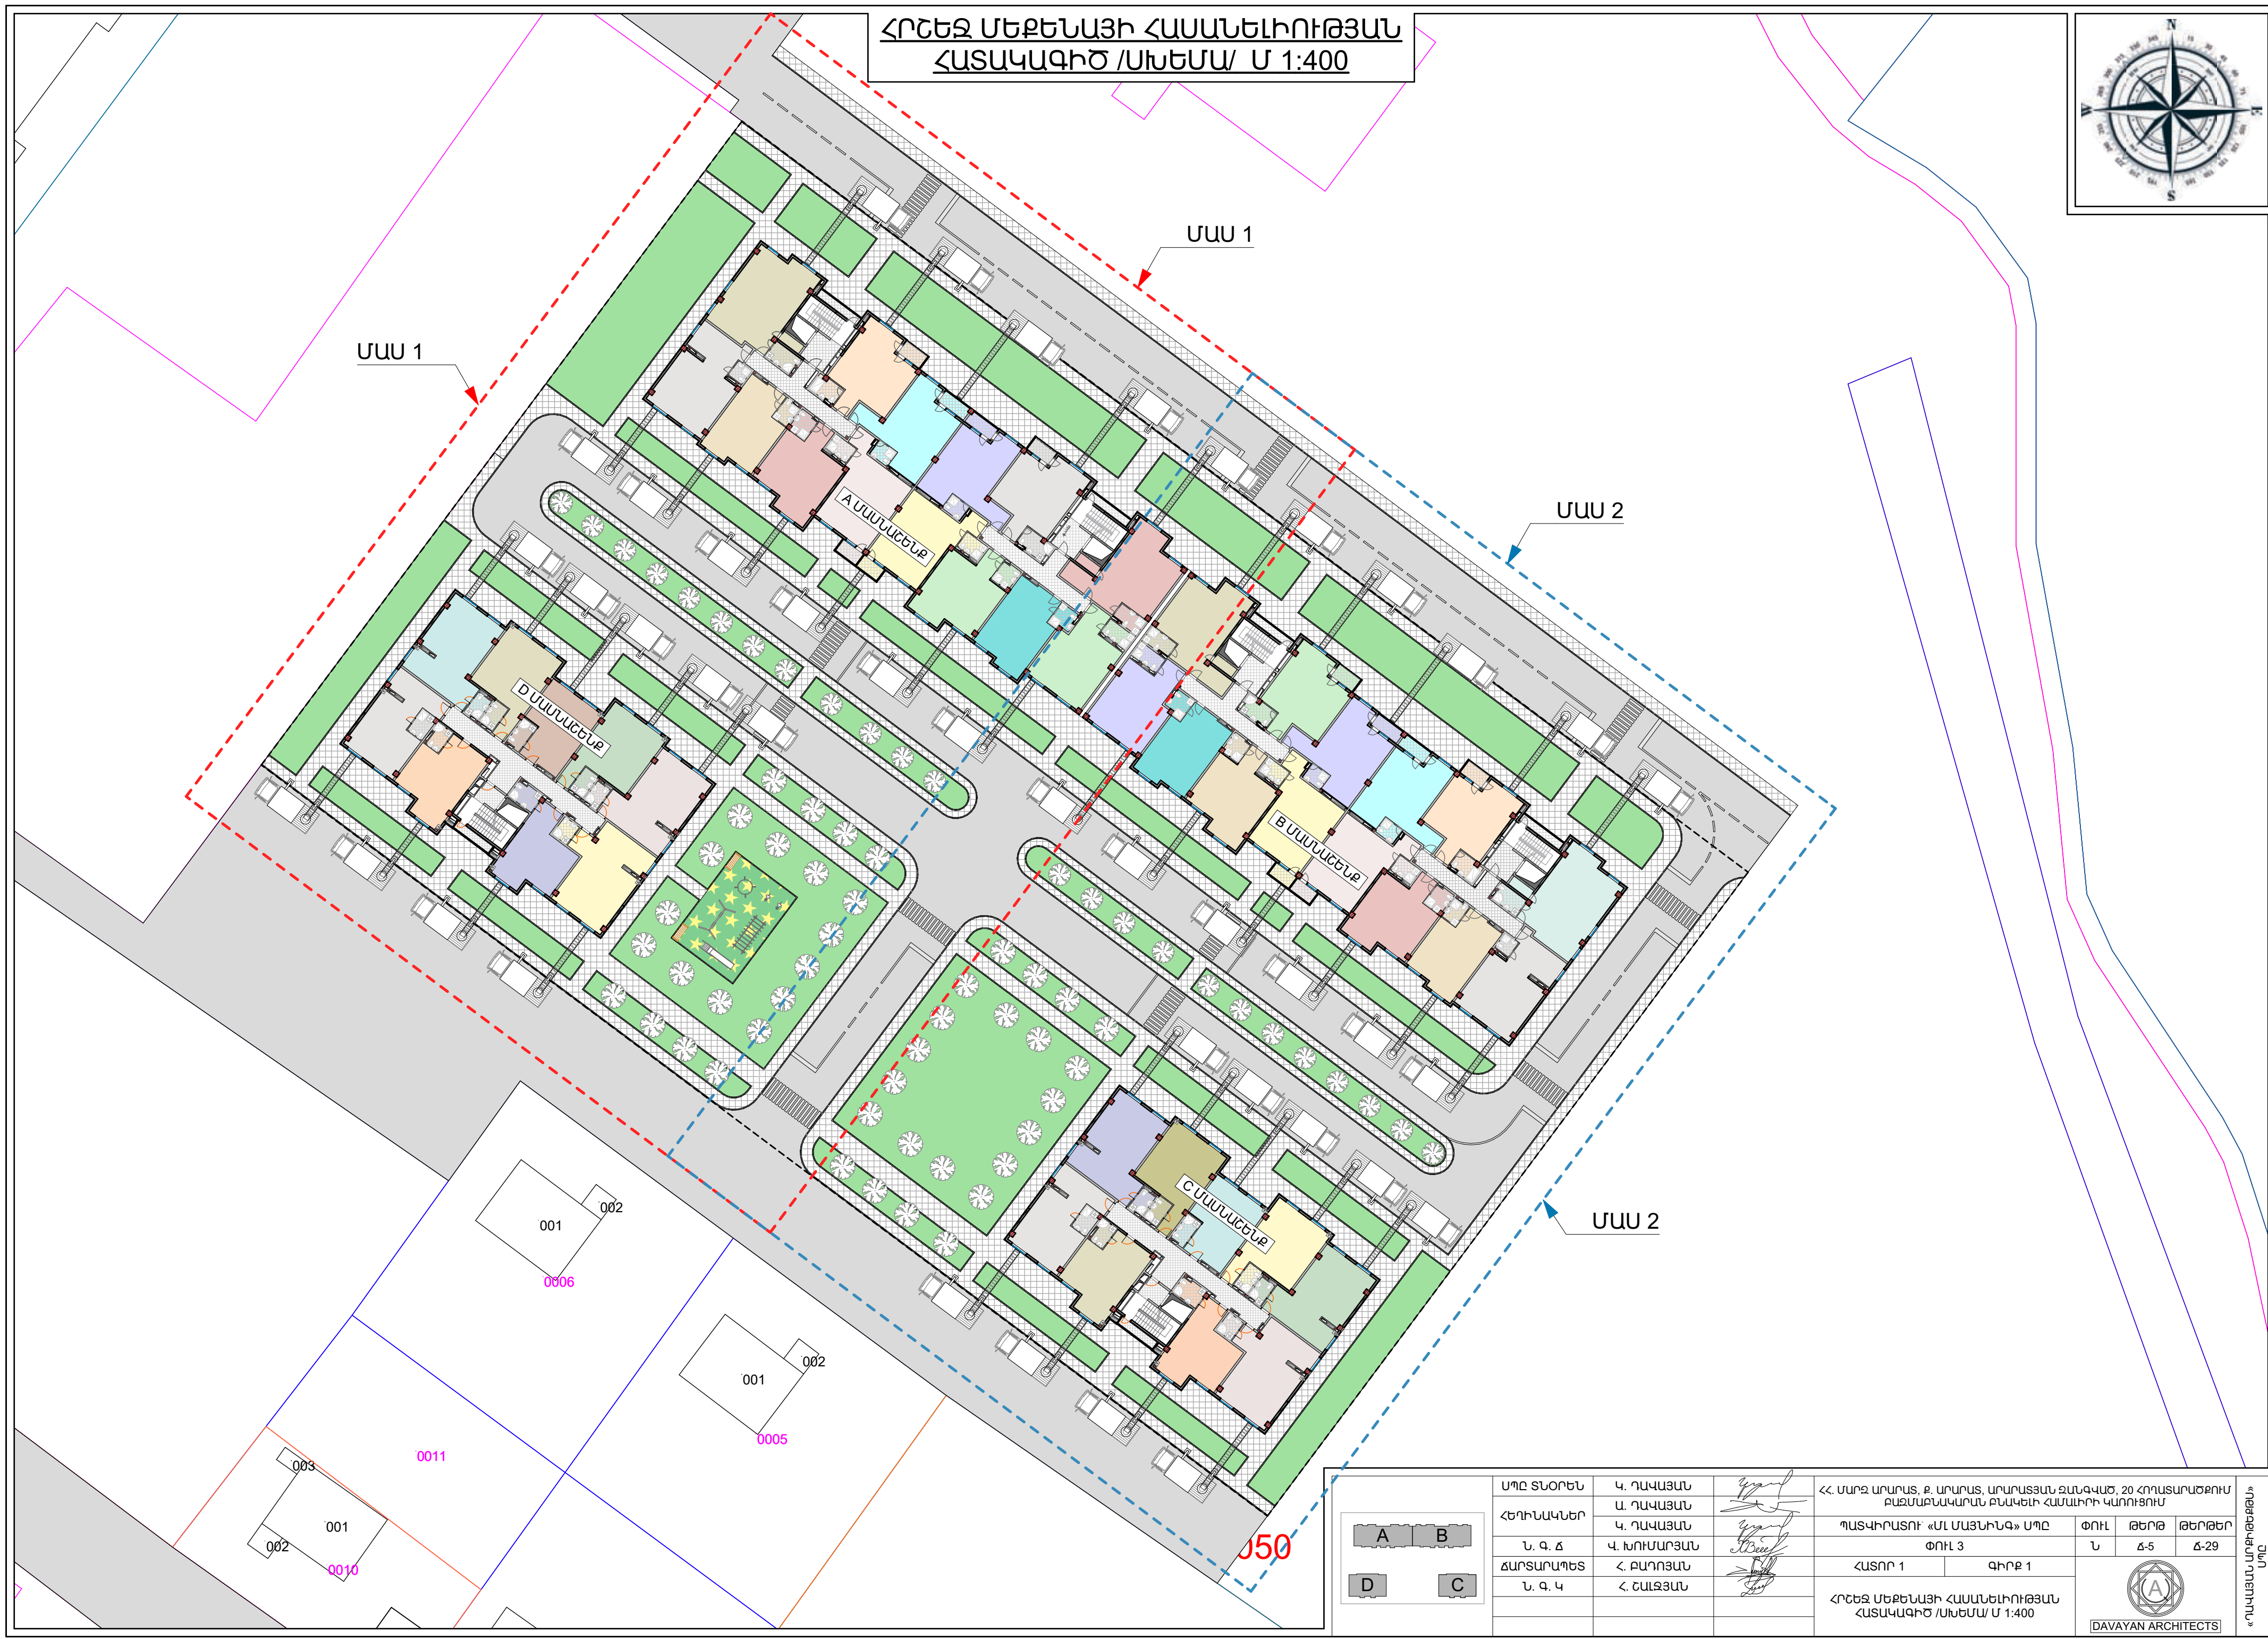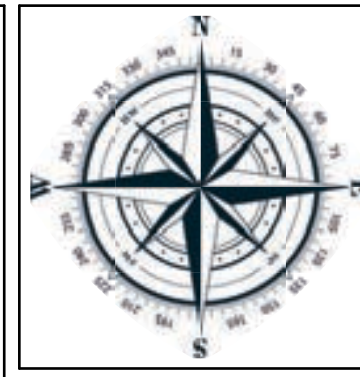

ՄՊԸ ՏՆՕՐԵՆ		Կ. ԴԱՎԱՅՆ		ՀՀ ՄԱՐԶ ԱՐԱՐԱՏ, Ք. ԱՐԱՐԱՏ, ԱՐԱՐԱՏՅԱՆ ՋԱՆԳԱԿԱԾ, 20 ՀՈԴԱՏԱՐԱՇԹՐՈՒՄ ԲԱԶՄԱԲԱՆԱԿԱՐԱՆ ԲՆԱԿԵԼԻ ՀԱՄԱԼԻՐԻ ԿԱՌՈՒՑՈՒՄ		
ՀԵՂԻՆԱԿՆԵՐ		Ա. ԴԱՎԱՅՆ		ՊԱՏՎԻՐԱՏՈՒ «ՄԼ ՄԱՅՆԻՆԳ» ՍՊԸ		
Ն. Գ. Ճ		Կ. ԴԱՎԱՅՆ		ՓՈՒԼ 3		ԹԵՐԹ
ՃԱՐՏԱՐԱՊԵՏ		Հ. ԲԱԴՈՅԱՆ		ՀԱՏՈՐ 1		Դ-5
Ն. Գ. Կ		Հ. ՇԱԼՋՅԱՆ		ԳԻՐՔ 1		Ճ-29
				ՀՐԵՆՋ ՄԵՔԵՆԱՅԻ ՀԱՍԱՆԵԼԻՈՒԹՅԱՆ ՀԱՏԱԿԱԳԻԾ /ՄԽԵՄԱ/ Մ 1:400		
						ՍՊԸ «ԴԱՎԱՅԱՆ ԱՐԽԻԹԵԿՏ»
				DAVAYAN ARCHITECTS		

ՀՐՇԵԶ ՄԵՔԵՆԱՅԻ ՀԱՍԱՆԵԼԻՈՒԹՅԱՆ
ՀԱՏԱԿԱԳԻԾ /ՍԽԵՄԱ/ Մ 1:200 /ՄԱՍ 1/

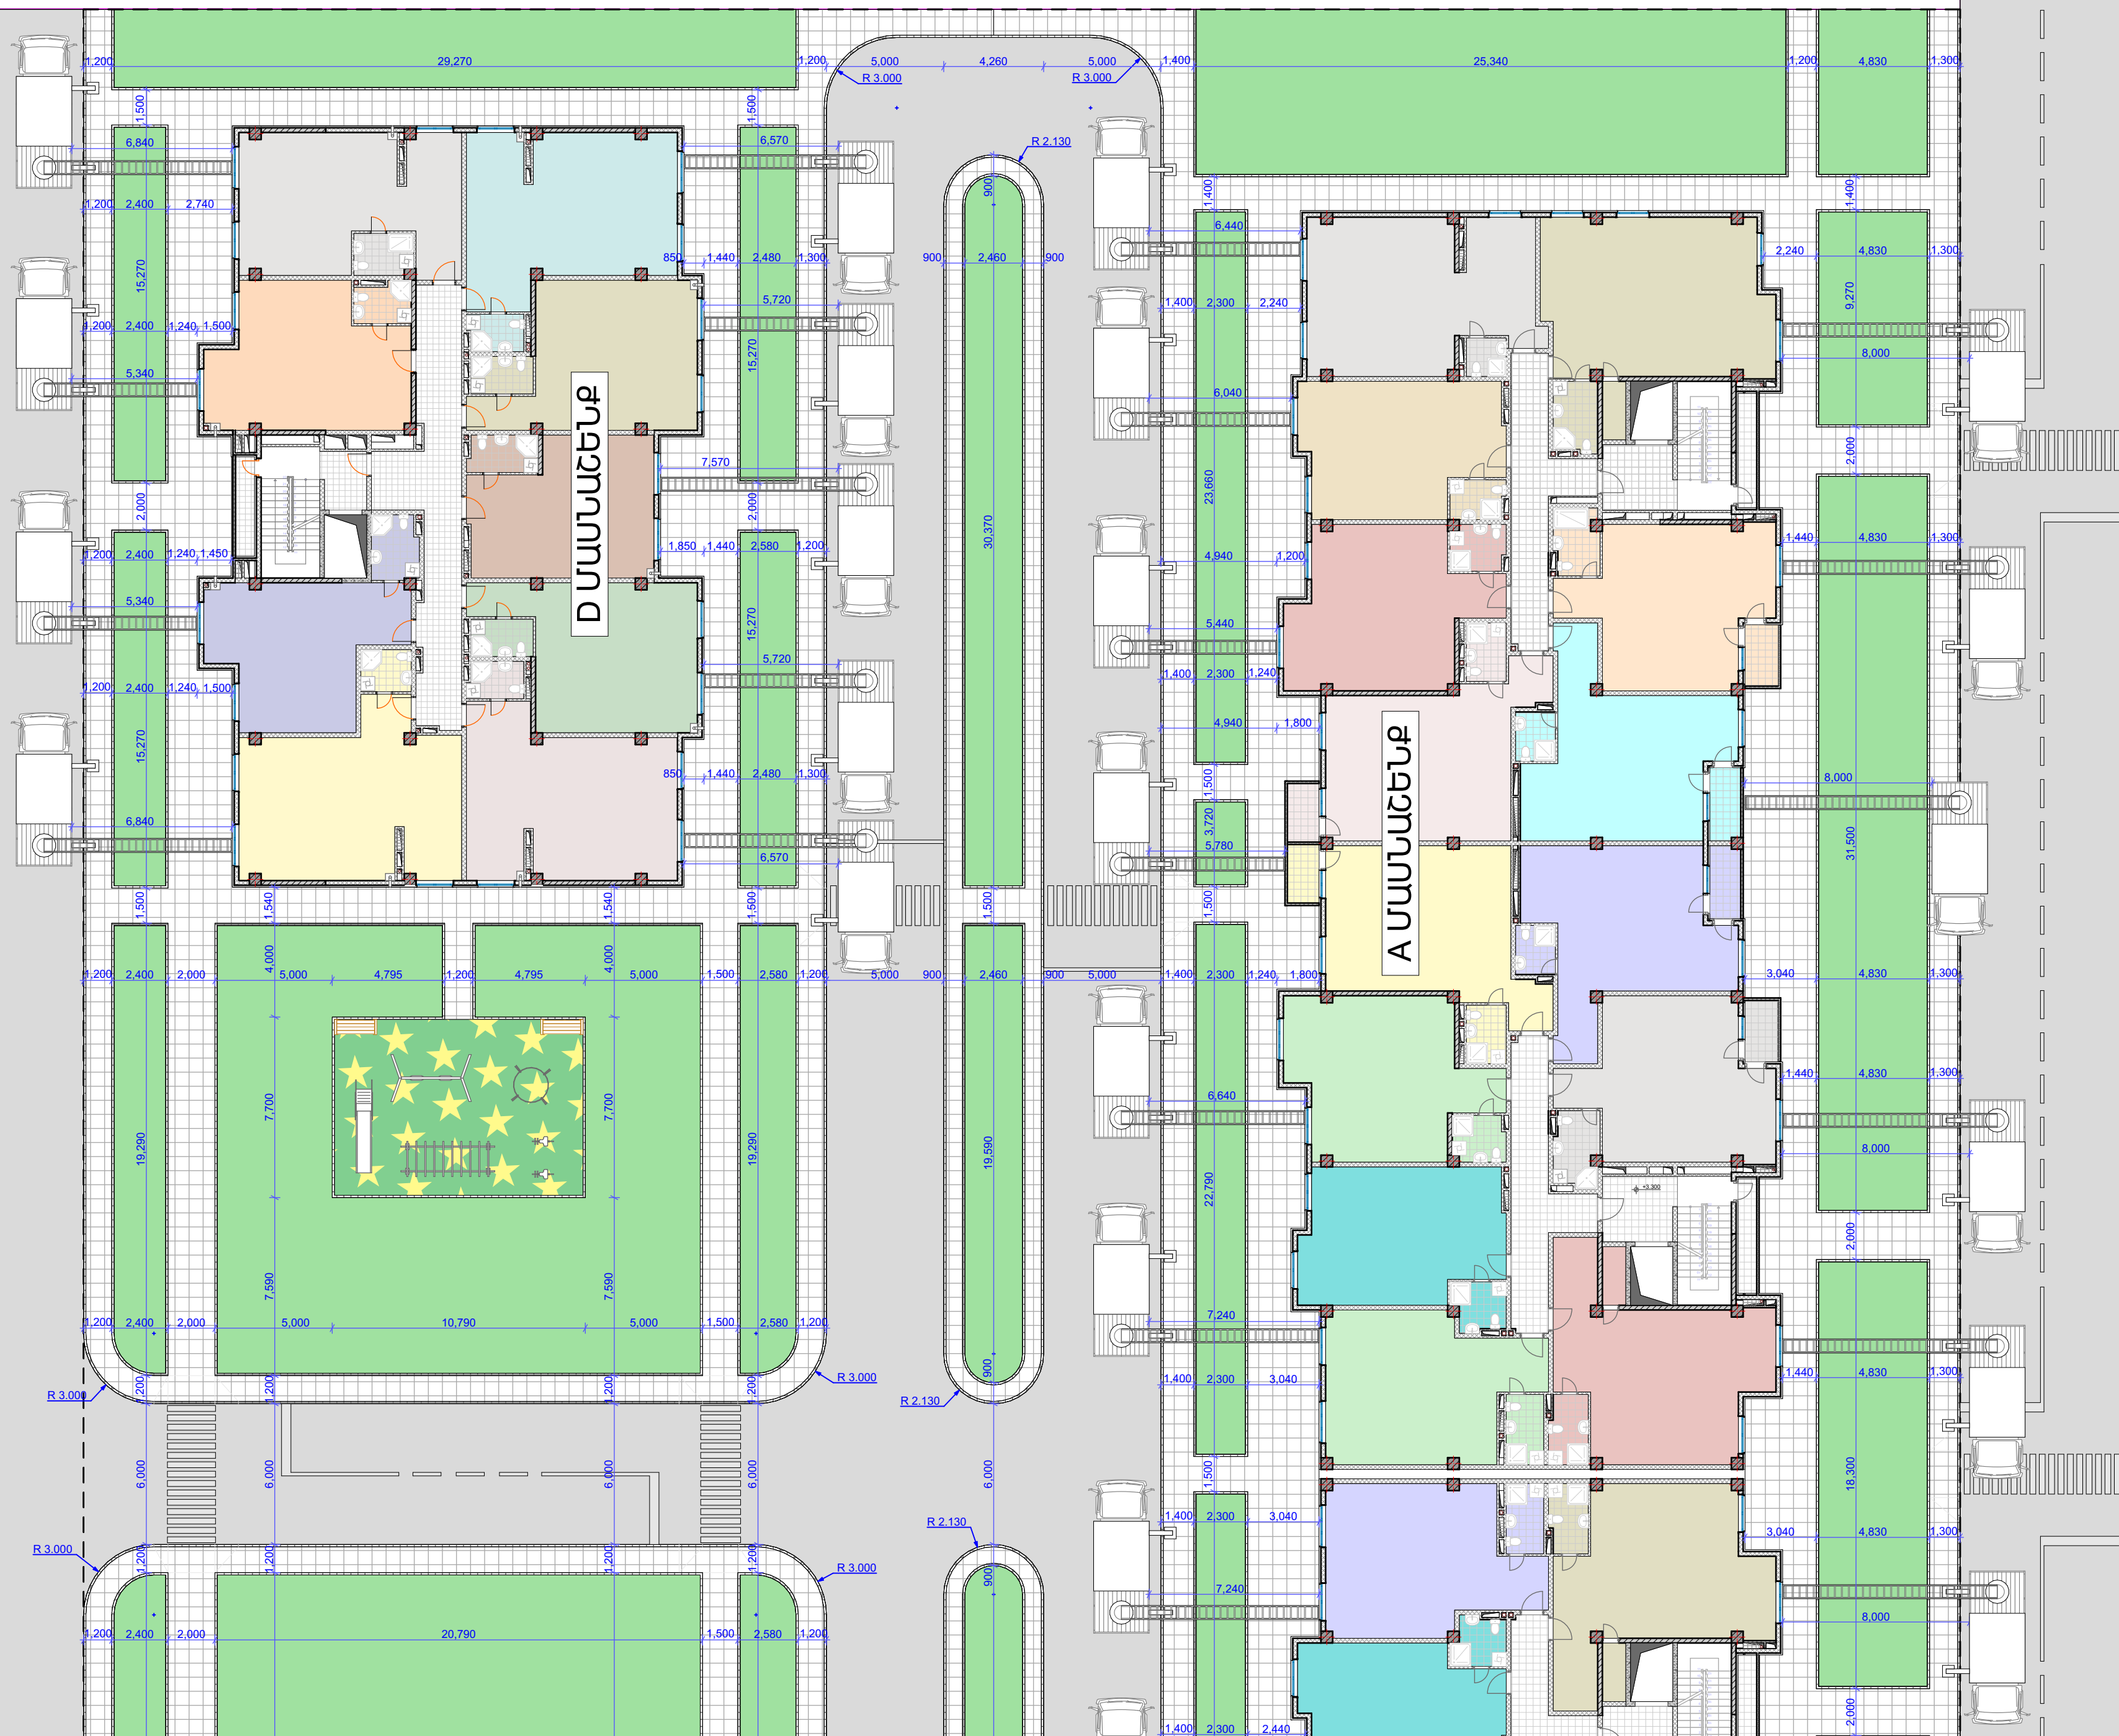[illegible]

ՏԵՂԱԿԱՊՄԱՆ ՀԱՏԱԿԱԳԻԾ Մ 1:400



0050

A

B


D

C


ՄՊԸ ՏՆՕՐԵՆ	Կ. ՂԱՎԱՅՄԱՆ		ՀՀ ՄԱՐԶ ԱՐԱՐԱՍ, Ք. ԱՐԱՐԱՍ, ԱՐԱՐԱՍՅԱՆ ՋԱՆԳԱԿԱԾ, 20 ՀՊԱՏԱՐԱՐՈՇՔՈՒՄ ԲԱԶՄԱԲՆԱԿԱՐԱՆ ԲՆԱԿՎԵՆԻ ՀԱՄԱԽՐԻ ԿԱՌՈՒՑՈՒՄ			
ՀԵՂԻՆԱԿԱՆԵՐ	Ա. ՂԱՎԱՅՄԱՆ					
Ն. Գ. Ճ	Կ. ՂԱՎԱՅՄԱՆ		ՊԱՏՎԻՐԱՏՈՒ՝ «ՄԼ ՄԱՅՆԻՆԳ» ՄՊԸ	ՓՈՒԼ	ԹԵՐԹ	ԹԵՐԹԵՐ
ՃԱՐՏԱՐԱԿՈՇ	Հ. ԲԱՂՈՅԱՆ		ՓՈՒԼ 3	Ն	Ճ-8	Ճ-29
Ն. Գ. Կ	Հ. ՆԱԼՋԱՆ		ՀԱՏՈՒ 1	ԳԻՐՔ 1	 DAVAYAN ARCHITECTS	
			ՏԵՂԱԿԱՊՄԱՆ ՀԱՏԱԿԱԳԻԾ Մ 1:400			

ՄՊԸ

ՈՒՂԱԶԻԳ ՀԱՄԱՀԱՐԹԵՑՄԱՆ ՀԱՏԱԿԱԳԻԾ Մ 1:400

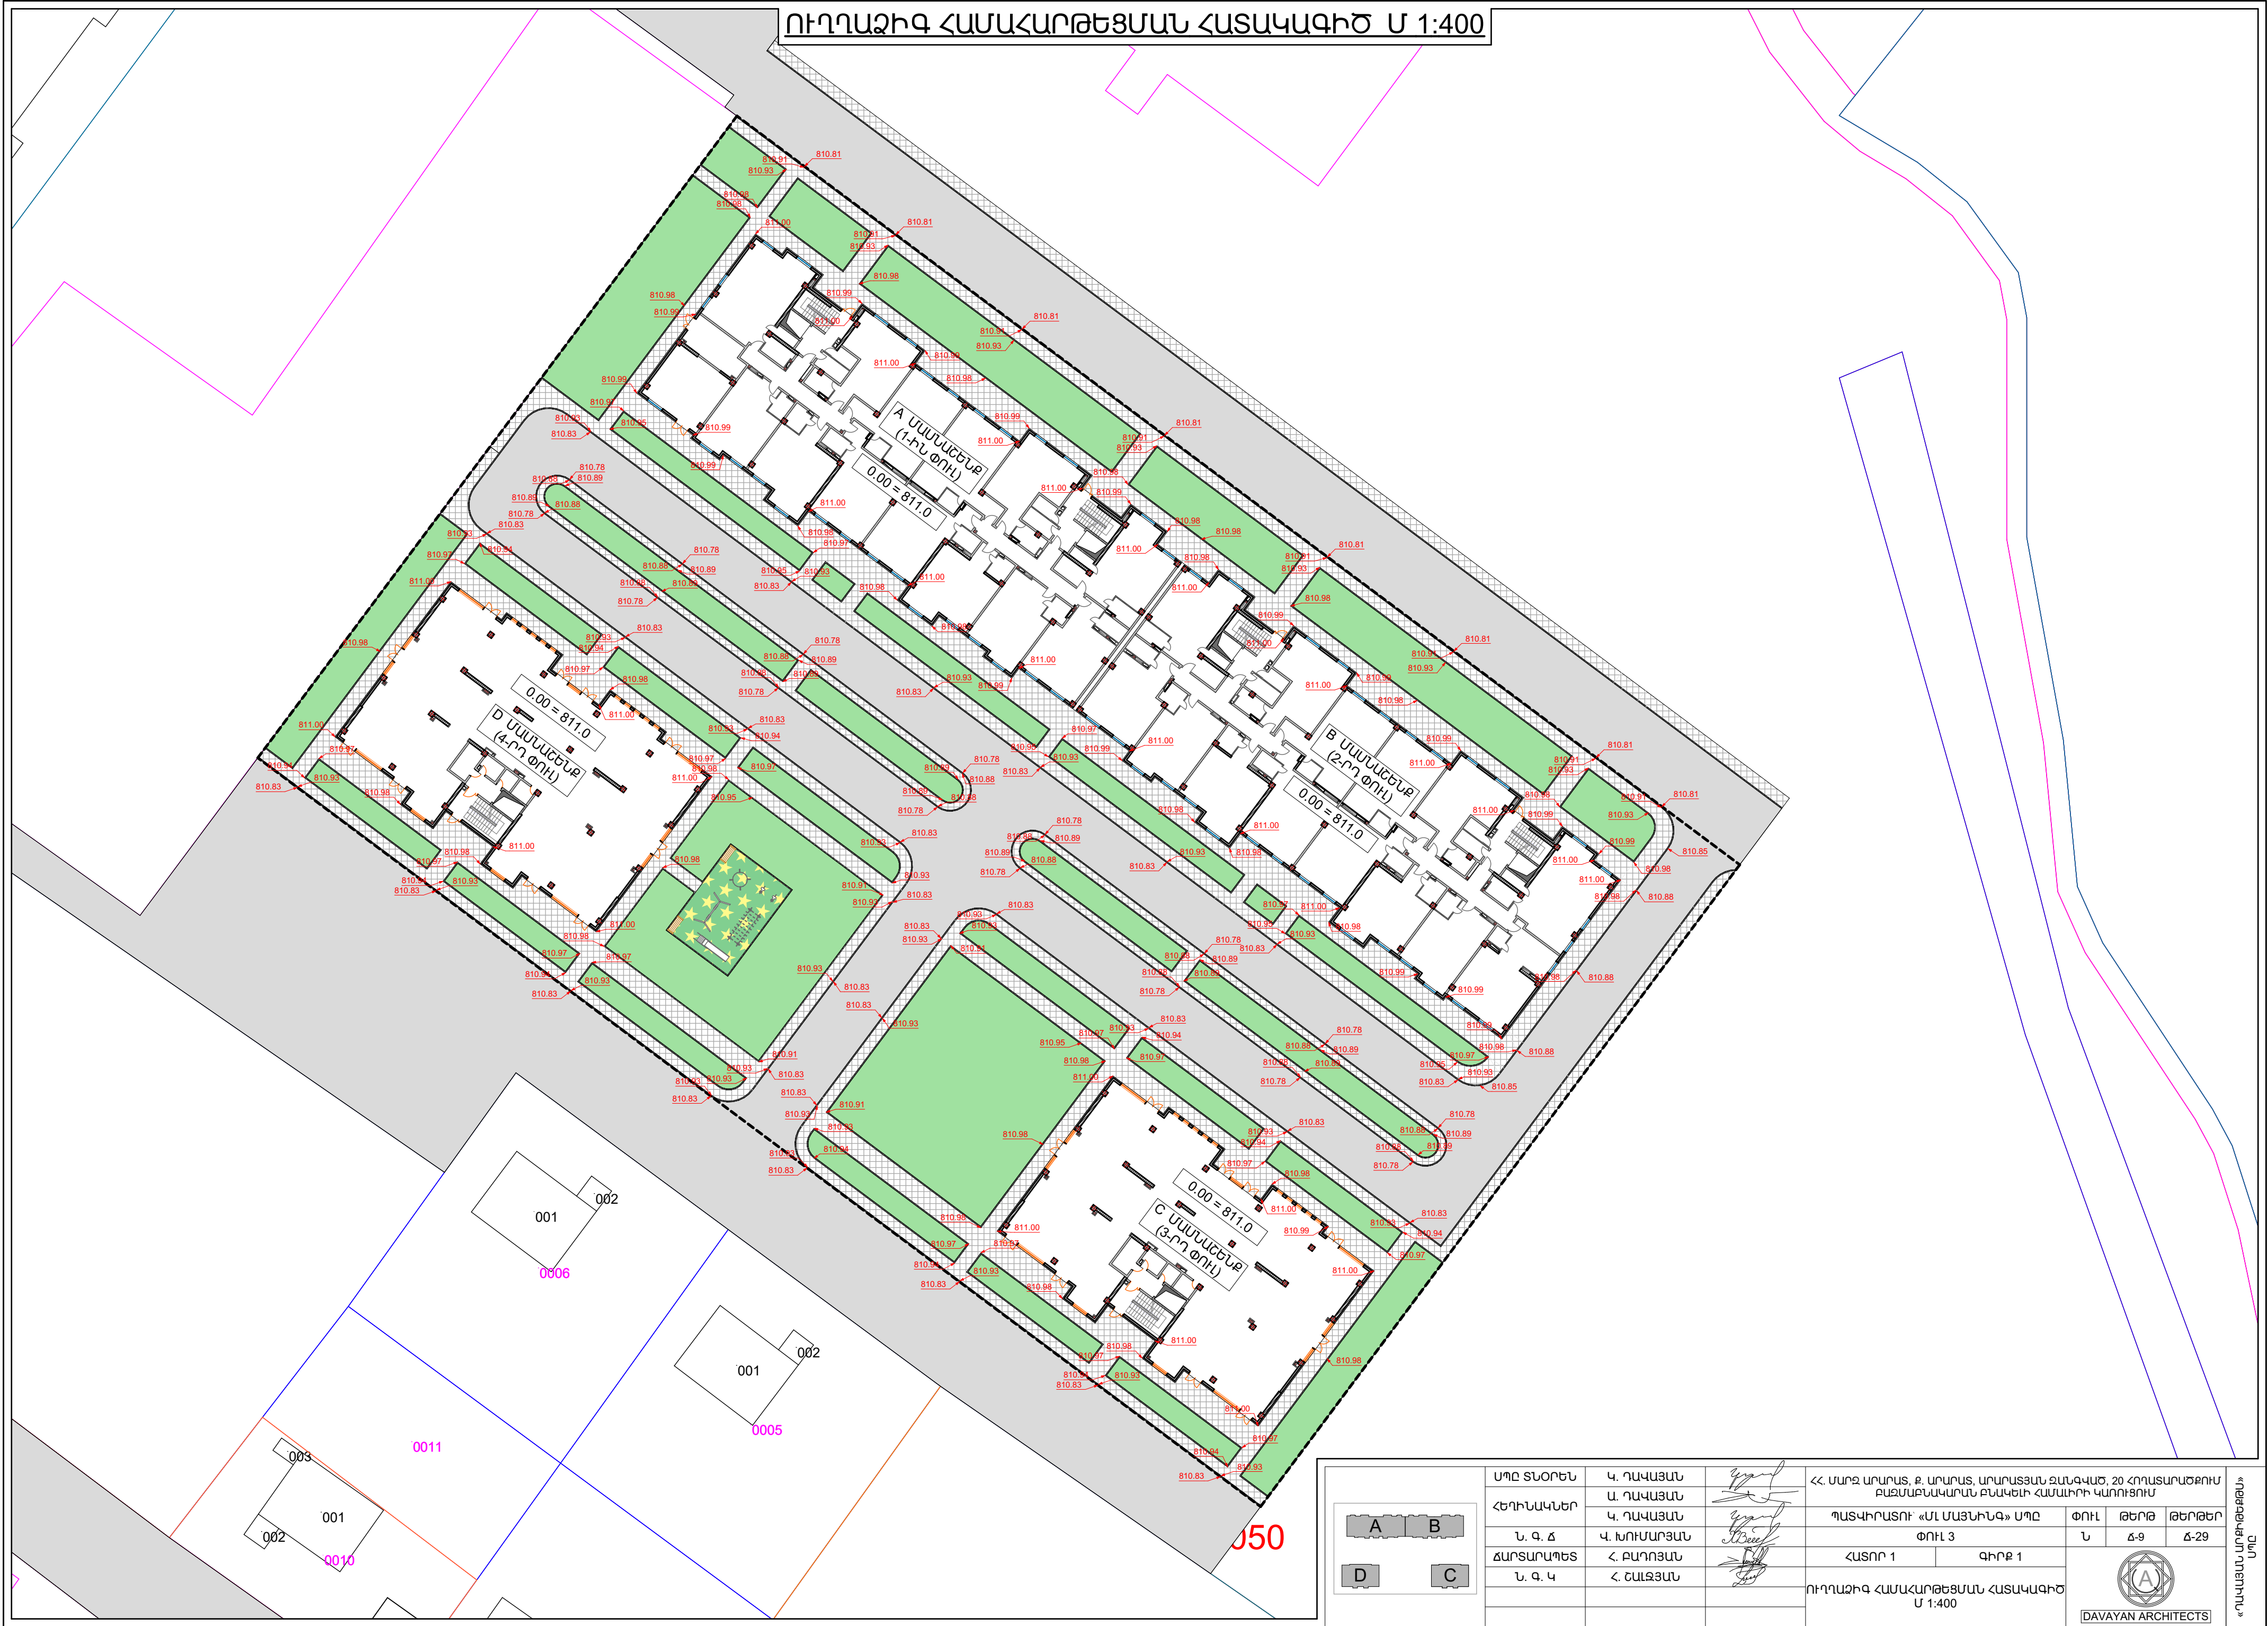

A B D C	ՄՊԸ ՏՆՕՐԵՆ	Կ. ՂԱՎԱՅՆ	Վ. ՂԱՎԱՅՆ Կ. ԽՈՒՄԱՐՅԱՆ Հ. ԲԱՂՈՅԱՆ Հ. ՆԱԼՋԱՆ	ՀՀ. ՄԱՐԶ ԱՐԱՐԱՍ, Բ. ԱՐԱՐԱՍ, ԱՐԱՐԱՍՅԱՆ ՁԱՆԳԱԿԱՅ, 20 ՀՊԱՏԱՐԱՐԹՔՈՒՄ ԲԱՑՄԱՐՆԱԿԱՐԱՆ ԲՆԱԿՇԵԼԻ ՀԱՄԱԽՐԻ ԿԱՌՈՒՑՈՒՄ			
	ՀԵՐԻՆԱԿԱՆԵՐ	Ա. ՂԱՎԱՅՆ		ՊԱՏԿԻՐԱՏՈՒ՝ «ՄԼ ՄԱՅՆԻՆԳ» ՄՊԸ			
	Ն. Գ. Ճ	Կ. ԽՈՒՄԱՐՅԱՆ		ՓՈՒԼ 3			
	ՃԱՐՏԱՐԱՐՅԵՑ	Հ. ԲԱՂՈՅԱՆ		ՀԱՏՈՐ 1		ԳԻՐՔ 1	
	Ն. Գ. Կ	Հ. ՆԱԼՋԱՆ		ՈՒՂԱԶԻԳ ՀԱՄԱՀԱՐԹԵՑՄԱՆ ՀԱՏԱԿԱԳԻԾ Մ 1:400			
				DAVAYAN ARCHITECTS			
				«ՂԱՎԱՅՆ ԱՐԽԻԹԵԿՆ»			

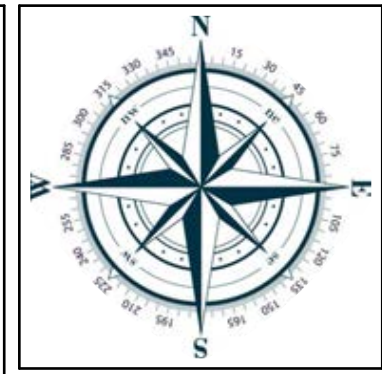

ՄԱՍ 1

ՄԱՍ 2

0.00 = 811.0
A ՍԱՍԱՆՇՆԵՐ
(1-րդ փոխ)

0.00 = 811.0
D ՍԱՍԱՆՇՆԵՐ
(4-րդ փոխ)


0.00 = 811.0
B ՍԱՍԱՆՇՆԵՐ
(2-րդ փոխ)


0.00 = 811.0
C ՍԱՍԱՆՇՆԵՐ
(3-րդ փոխ)


Յ50

ՍՊԸ ՏՆՕՐԵՆ		Կ. ԴԱՎԱՅՆ		ՀՀ ՄԱՐԶ ԱՐԱՐԱՏ, Ք. ԱՐԱՐԱՏ, ԱՐԱՐԱՏՅԱՆ ՋԱՆԳԱԿԱՇ, 20 ՀՈԿԱՏԱՐԱՐՈՇԹՐԱԿ ԲԱԶՄԱԲՆԱԿԱՐԱՆ ԲՆԱԿՆԵՐԻ ՀԱՄԱԽՐԻ ԿԱՌՈՒՑՈՒՄ		
ՀԵՐԻՆԱԿՆԵՐ		Ա. ԴԱՎԱՅՆ				
Ն. Գ. Ճ		Կ. ԴԱՎԱՅՆ		ՊԱՏՎԻՐԱՏՈՒՄ «ՄԼ ՄԱՅՆԻՆԳ» ՍՊԸ	ՓՈՒԼ	ԹԵՐԹ
ՃԱՐՏԱՐԱՊԵՏ		Հ. ԲԱՂՈՅԱՆ		ՓՈՒԼ 3	Ն	Ճ-10
Ն. Գ. Կ		Հ. ՇԱԼՋՅԱՆ		ՀԱՏՈՐ 1	ԳԻՐՔ 1	Ճ-29
				ՆՇԱՀԱՐՄԱՆ ԵՎ ԲԱՐԵԿԱՐԳՄԱՆ ՀԱՏԱԿԱԳԻԾ Մ 1:400		
				«ԴԱՎԱՅԱՆ ԱՐԽԻՏԵԿՏ» ՍՊԸ		

ՆՇԱՀԱՐՄԱՆ ԵՎ ԲԱՐԵԿԱՐԳՄԱՆ ՀԱՏԱԿԱԳԻԾ Մ 1:200 /ՄԱՍ 1/

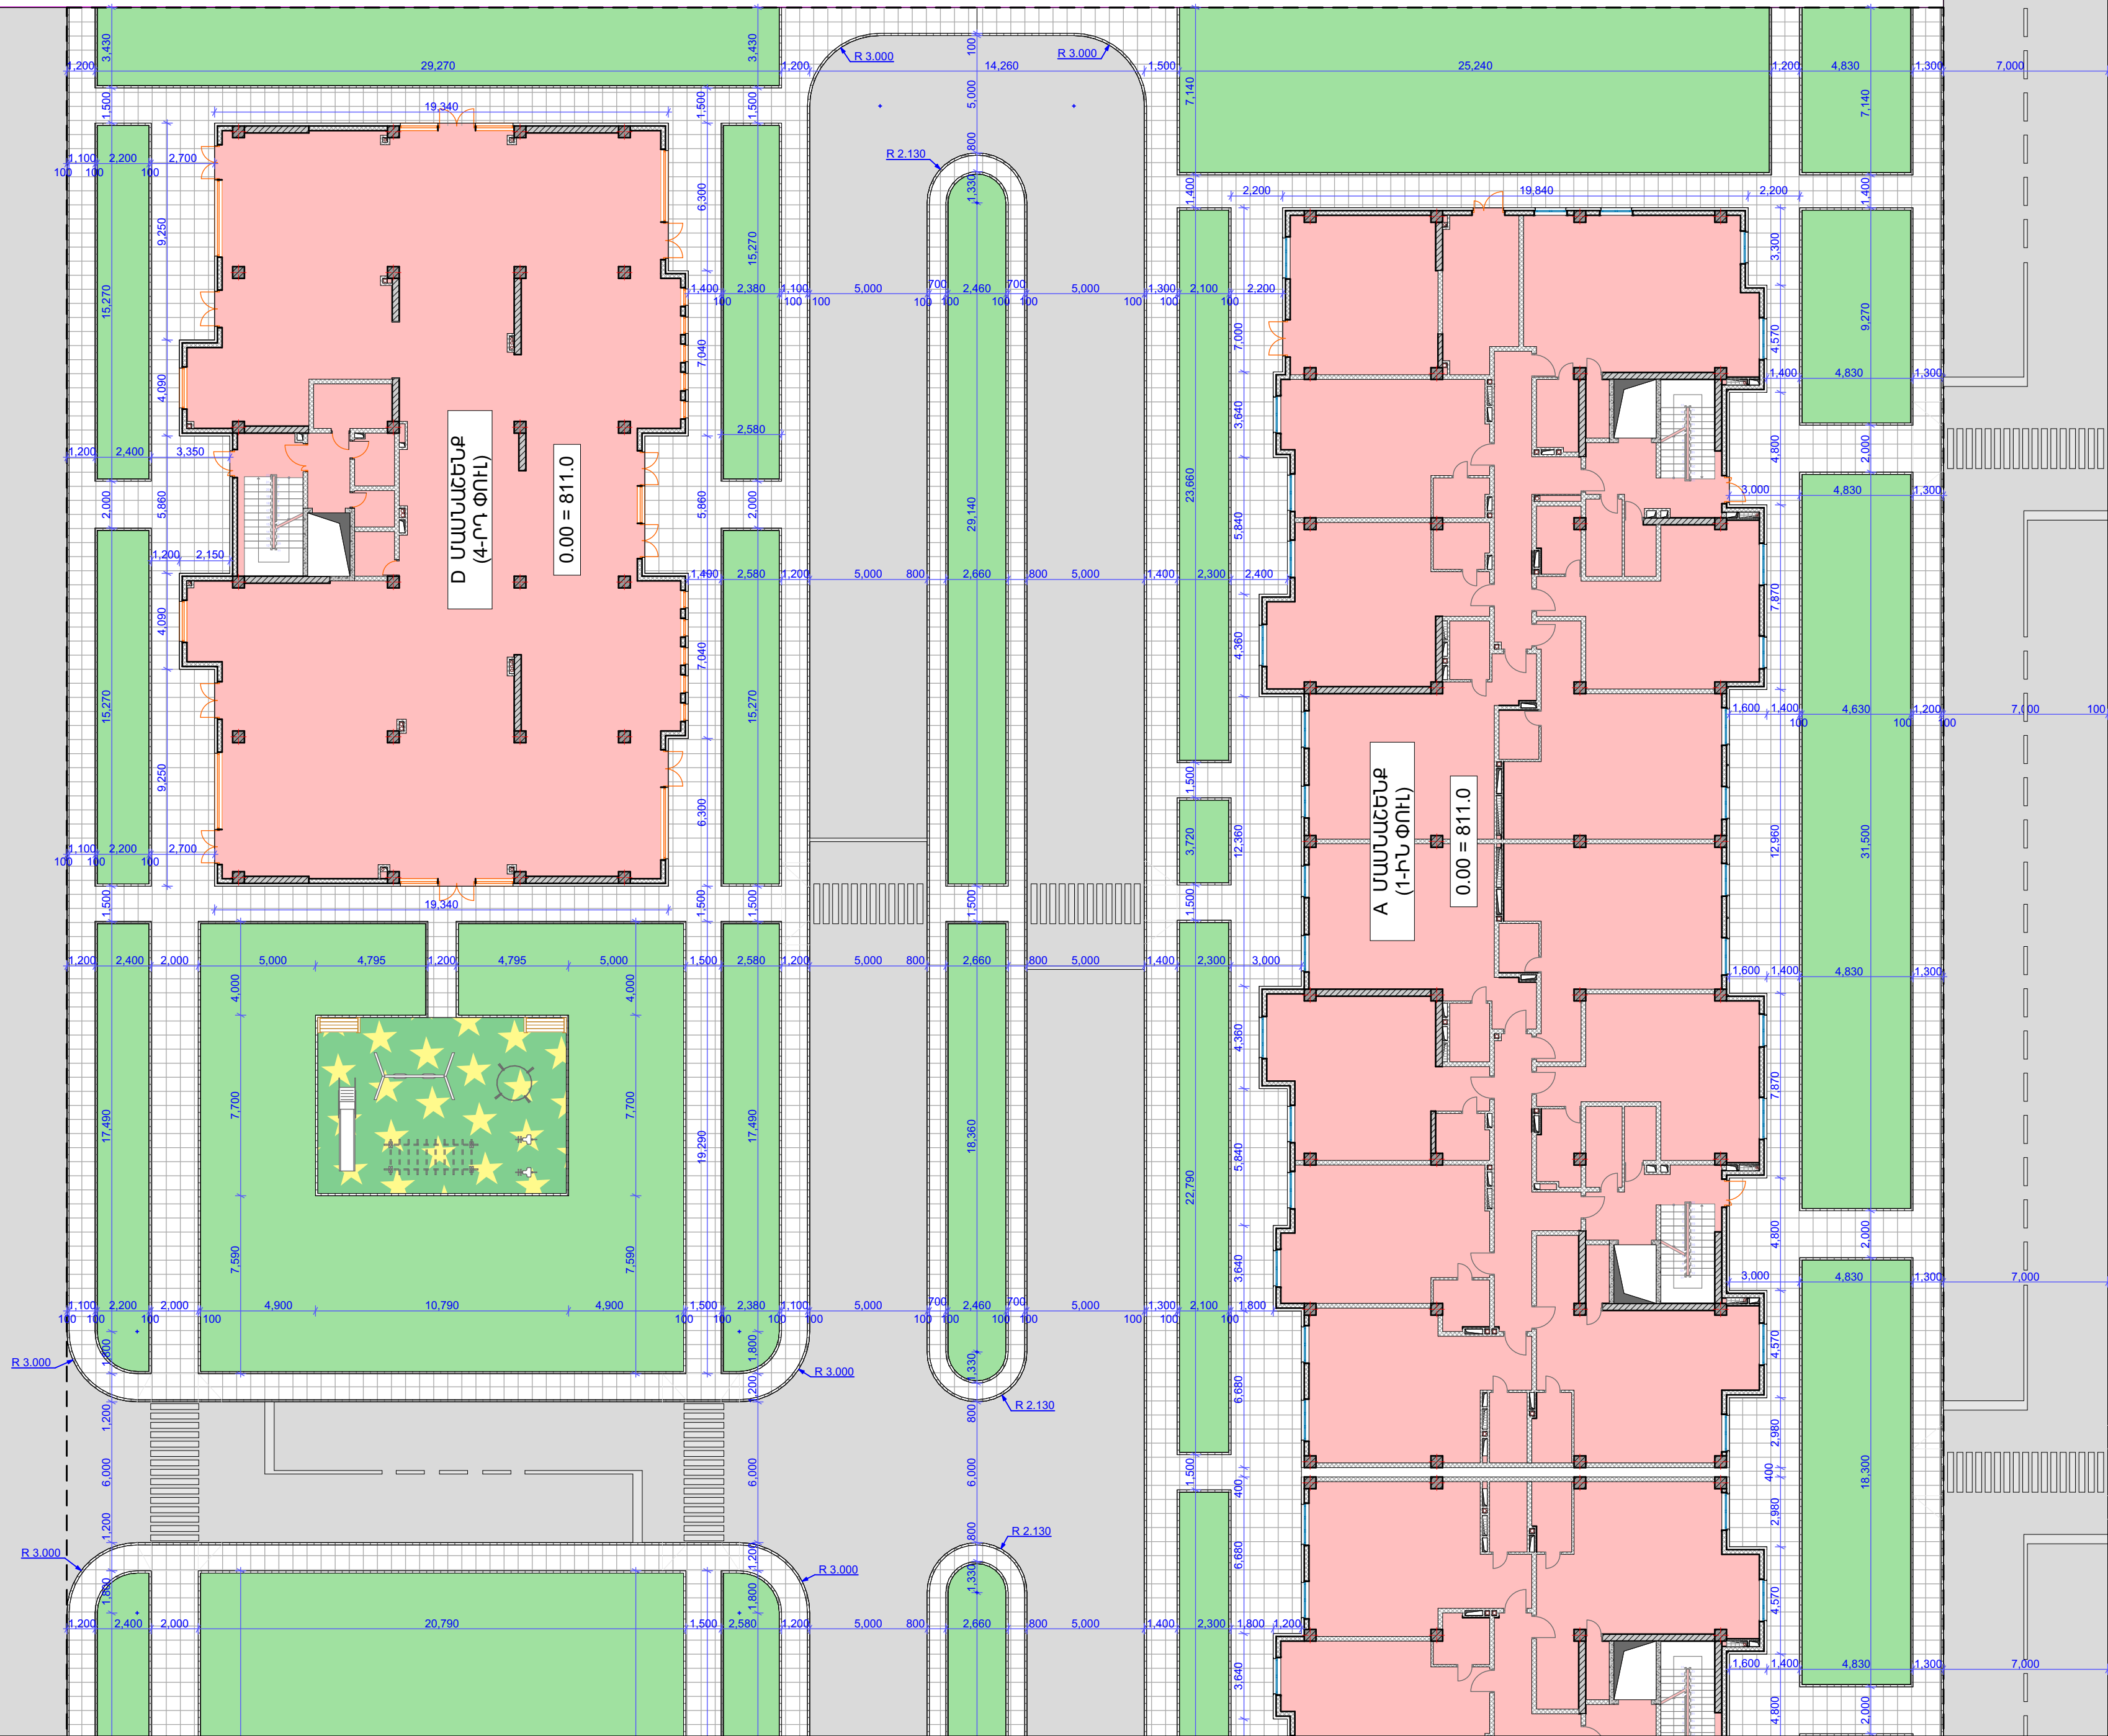

 A B D C	ՄԱՐ ՏՈՒՇԵՆ ՀԵՐԱՆԱԾԻՐ Ն. Գ. Ճ ՃԱՐՏԱՐԱՊԵՏ Ն. Գ. Կ	Կ. ՂԱՅՈՆՆ Ա. ՂԱՅՈՆՆ Կ. ՂԱՅՈՆՆ Կ. ԽՈՒՄԵՂՆ Հ. ԲԱՐՈՒՆ Հ. ՍԱՐՅՈՆ	     	ՀՀ ՍՄՐԱՆ ԿՐԹԱՐԱՆ Ք. ԿՐԹԱՐԱՆ ԿՐԹԱՐԱՆՆԵՐՆԵՐԻ ԶՆԱՆԱԳԱՐՈՒ 20 ՀԱՄԱՐԱՆՈՒԹՅՈՒՆ ԲԱՅԱՆԱՅԱԿՈՒՄԻՆ ԲԱՅԱՆՈՒ ՀԱՄԱՆՈՒՐ ԿԱՌԱՐՈՒՄ ՊԵՏԱԿԱՐԱՐՈՒՄ: «ԱՆ ՍԱՅԱՆԻՆԳ» ՍՊԸ	ԳՈՒՂ ԹԵՐՈՒ ԹԵՐՈՒՄ Ն Ը-11 Ը-29	ՍՈՒՐ «ՂԱՅՈՆԱՅԱԿԱՆ ՂԱՌՈՒՄ»
	ՀԱՍՏԱՏՈՒՄ ԵՎ ՔՐԹԱԿԱՐԱՐՈՒՄ ՀԱՍՏԱՏՈՒՄ N 1/200 /ՄԱՐ 1/					

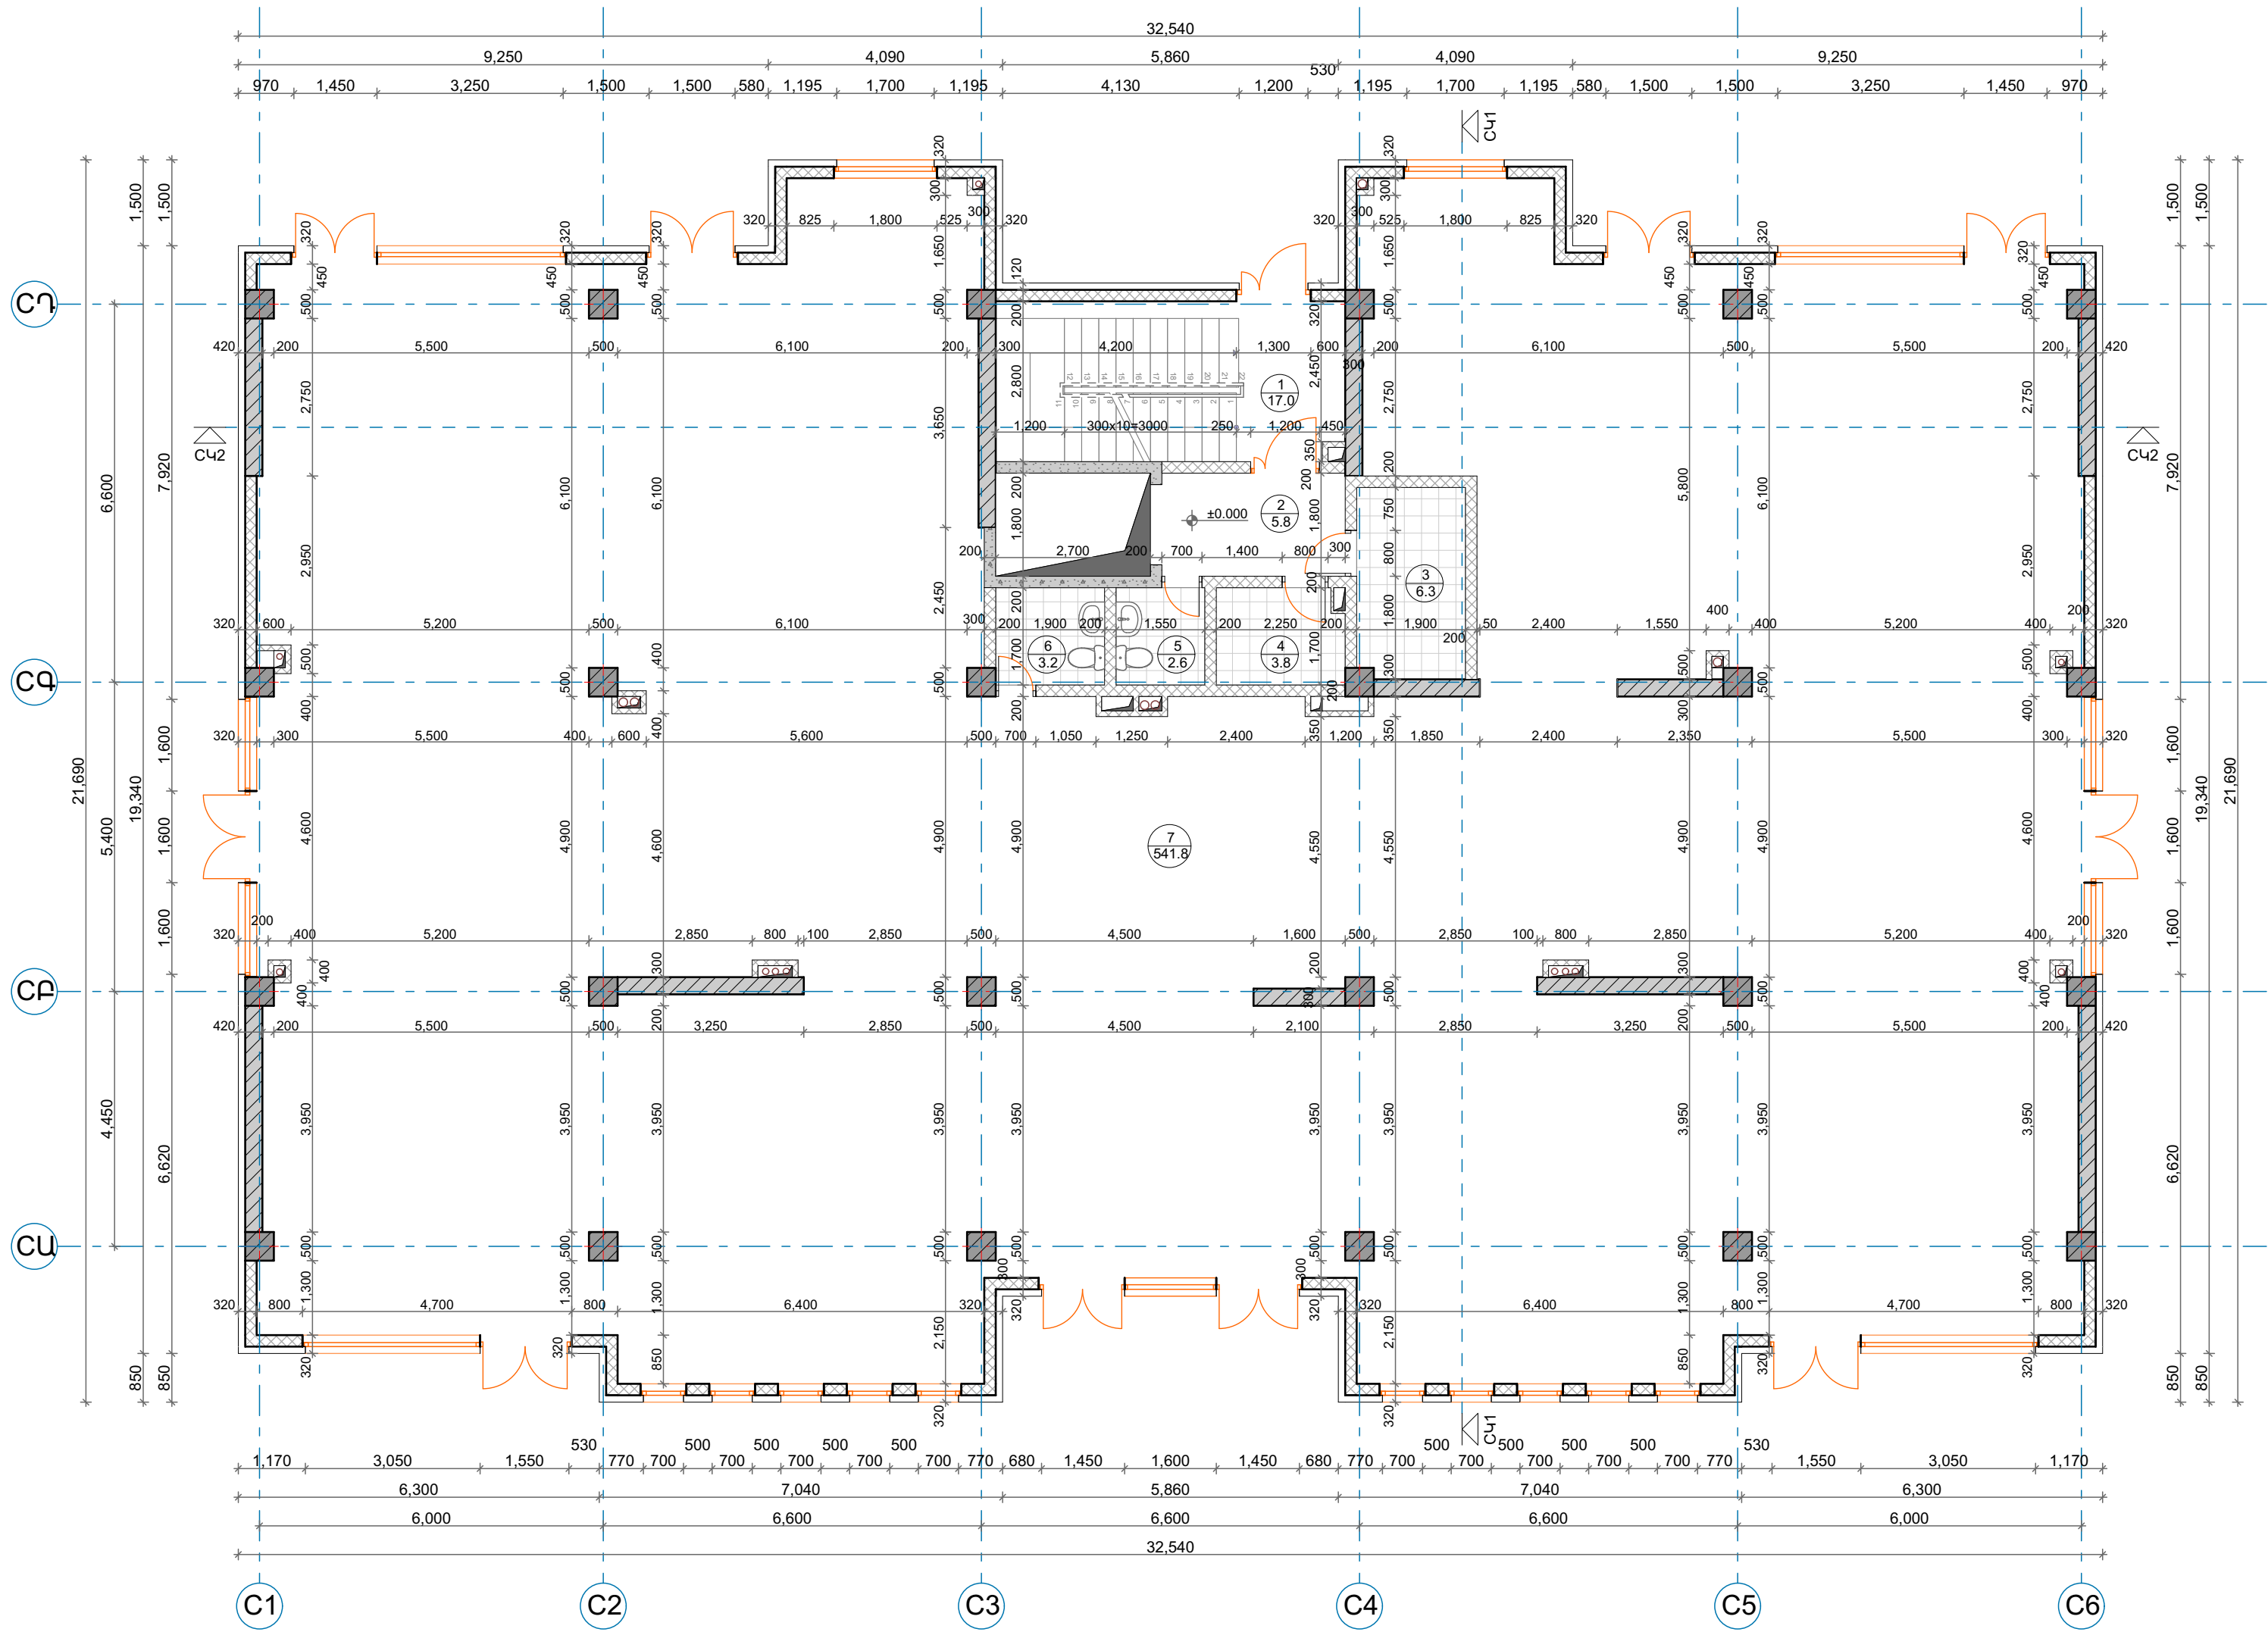


ԸՆԴՀԱՆՈՒՐ ՕԳՏԱԳՈՐԾՄԱՆ ՏԱՐԱԾՔՆԵՐ




1. ԱՄՏԻՃԱՆԱԿԱՆԱԿ
2. ՆԱԽԱՄՈՐԱՀ
3. ԷԼ. ՎԱՀԱՆԱԿԱՅԻՆ ՄԵՆՅԱԿ
4. ԷԼ. ՀԱՆԿԻՇՆԵՐԻ ՄԵՆՅԱԿ
5. ՀԱՎԱՔԱՐԱՐԻ ՄԵՆՅԱԿ



ՀԱՄԱՐԱԿԱԿԱՆ ՆՇԱՆԱԿՈՒԹՅԱՆ ՏԱՐԱԾՔՆԵՐ


6. ՍԱՆՀԱՆՈՒՅՑ
7. ԱՌԵՎՏՐԱՀԱՄԱՐԱԿԱԿԱՆ ՏԱՐԱԾՔ

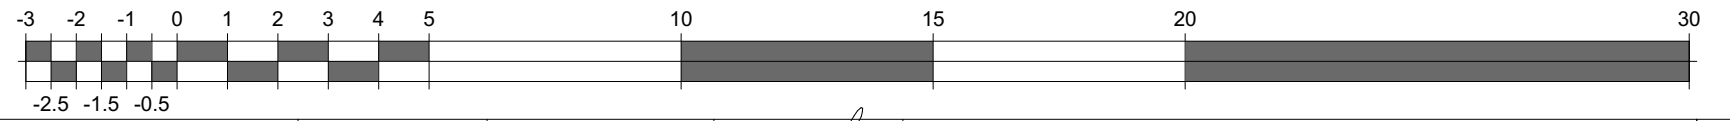


A B D C	ՍՊԸ ՏՆՕՐԵՆ	Կ. ԴԱՎԱՅԱՆ		<< ՄԱՐԶ ՄԱՐԱՍ, Ք. ՄԱՐԱՍ, ՄԱՐԱՐՅԱՆ ԶԱՆԳԱԾ, 20 ՀՈԴԱՏԱՐԱԾՔՈՒՄ ԲԱՑՄԱՐՆԱԿԱՐԱՆ ԲՆԱԿԵԼԻ ՀԱՄԱԽՐԻ ԿԱՌՈՒՅՈՒՄ				«ԴԱՎԱՅԱՆ ԱՐԽԻՏԵԿՏ» ՍՊԸ		
	ՀԵՐԻՆԱԿՆԵՐ	Ա. ԴԱՎԱՅԱՆ		ՊԱՏԿԻՐԱՏՈՒՄ «ՄԼ ՄԱՅՆԻՆԳ» ՍՊԸ		ՓՈՒԼ	ԹԵՐԹ	ԹԵՐԹԵՐ	DAVAYAN ARCHITECTS	
		Կ. ԴԱՎԱՅԱՆ		ՓՈՒԼ 3		Ն	Ճ-13	Ճ-29		
	Ն. Գ. Ճ	Կ. ԽՈՒՄԱՐՅԱՆ		ՀԱՏՈՐ 1	ԳԻՐԸ 1					
	ԺԱՐՏԱՐԱԿԵՑ	Հ. ԲԱՂՈՅԱՆ		<<C ՄԱՍՆԱՇԵՆՔ>> ՀԱՏԱԿԱԳԻԾ 0.00 ՆԻՇՈՒՄ Մ 1:100						
Ն. Գ. Կ	Հ. ՇԱԼՁՅԱՆ									

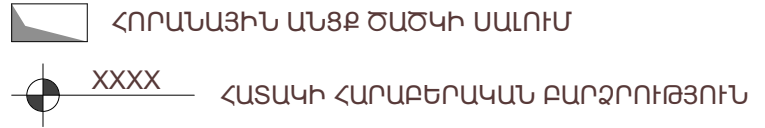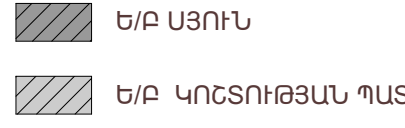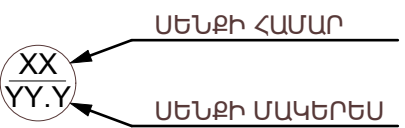


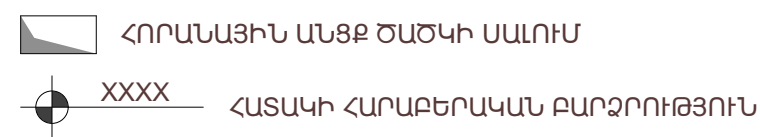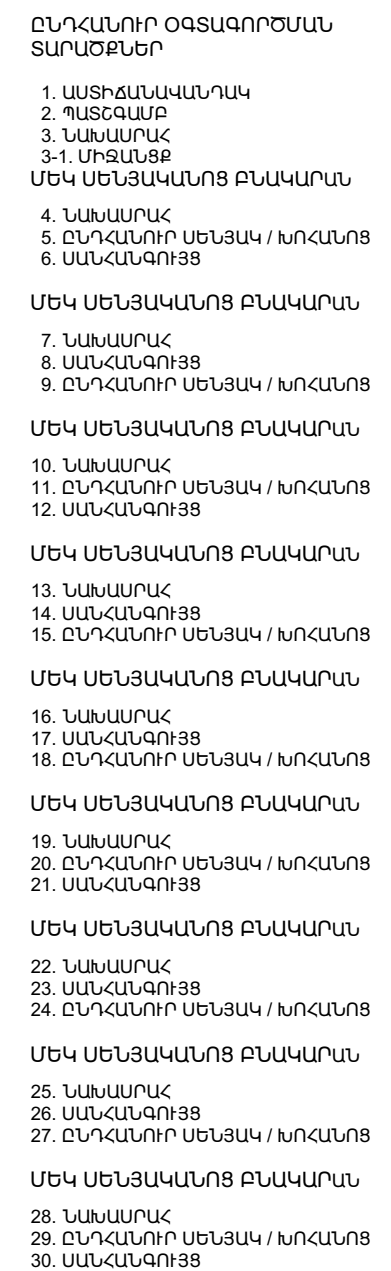

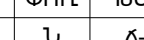A B D C	ՍՊՈՑ ՏՆՕՒՆ	Կ. ԴԱՎԱՅԱՆ		ՀՀ ՄԱՐԶ ՄԱՐԱՍ, ք. ՄԱՐԱՍ, ՄԱՐԱՍԱՅԱՆ ԶԱՆԳԱԾ, 20 ՀՈՂԱՍԱՐՈՔՈՒՄ ԲԱՏՄԱՐԱԿԱՐԱՆ ԲԱՆԿԵՒ ՀԱՄԱԽՈՒ ԿԱՌՈՒՑՈՒՄ				ՄՈԸ
	ՀԵՐԻՆԱԿԵՐ	Ա. ԴԱՎԱՅԱՆ						
	Ն. Գ. Ճ	Կ. ԽՈՒՄԱՐՅԱՆ	ՊԱՏԿԻՐԱՏՈՒ «ՄԼ ՄԱՅՆԻՆԳ» ՄՈԸ		ՓՈՒԼ	ԹԵՐԵՐ	ԹԵՐԹԵՐ	
	ՃԱՐՏԱՐԱԴԵՏ	Հ. ԲԱՐՈՅԱՆ	ՀԱՏՈՐ 1	ԳԻՐԲ 1	Ն	Ճ-14	Ճ-29	
	Ն. Գ. Կ	Հ. ՇԱԼՁՅԱՆ	ՀՀ ՄԱՍՆԱԾԵՐՔ ՀԱՏԱԿԱԳԻԾ 3.300 ՆԻՇՈՒՄ Մ 1:100				 DAVAYAN ARCHITECTS	

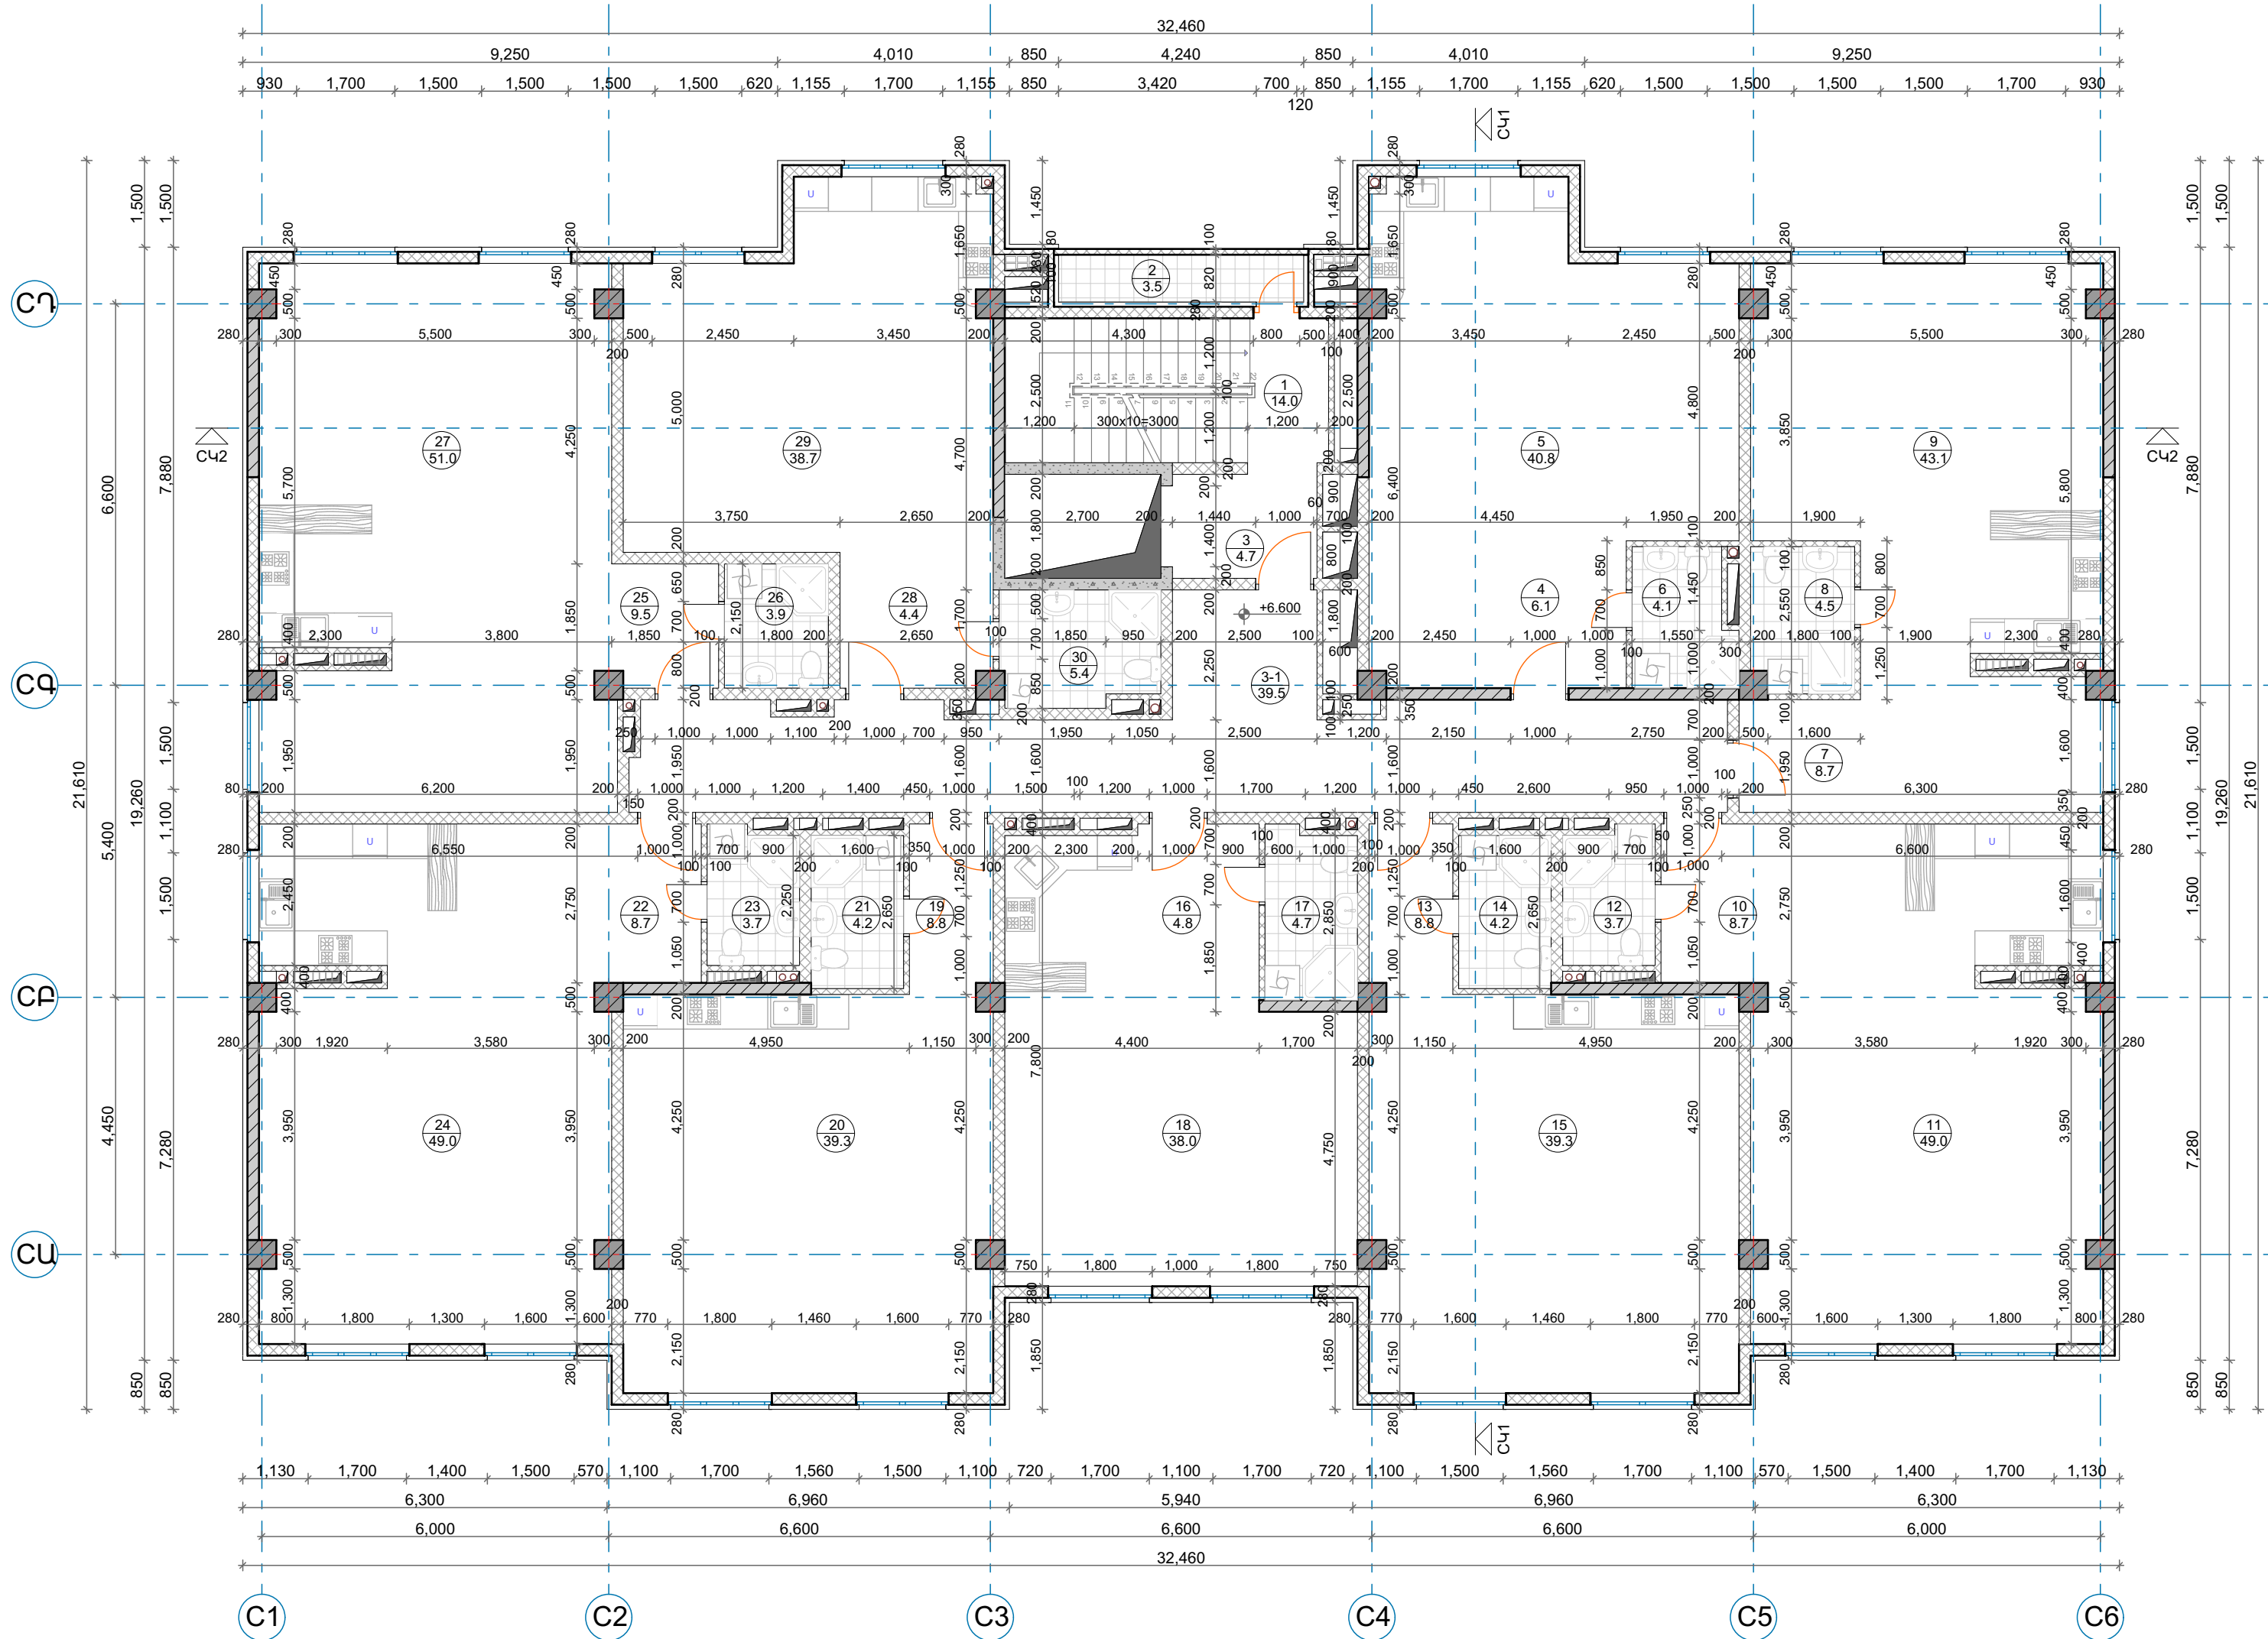

- ԸՆԴՀԱՆՈՒՐ ՕՏԱԳՈՐԾՄԱՆ ՏԱՐԱԾՔՆԵՐ
1. ԱՄՏԻՃԱՆԱԿԱՆՆԱԿ
 2. ՊԼԱՆԱԿ
 3. ՆԱԽԱՐԱԿ
 - 3-1. ՄԻՋԱՆՑՔ
 - ՄԵԿ ՍԵՆՅԱԿԱՆՈՑ ԲՆԱԿԱՐԱՆ
 4. ՆԱԽԱՐԱԿ
 5. ԸՆԴՀԱՆՈՒՐ ՍԵՆՅԱԿ / ԽՈՂԱՆՈՑ
 6. ՍԱՆՎԱՆԳՈՒՅՑ
 - ՄԵԿ ՍԵՆՅԱԿԱՆՈՑ ԲՆԱԿԱՐԱՆ
 7. ՆԱԽԱՐԱԿ
 8. ՍԱՆՎԱՆԳՈՒՅՑ
 9. ԸՆԴՀԱՆՈՒՐ ՍԵՆՅԱԿ / ԽՈՂԱՆՈՑ
 - ՄԵԿ ՍԵՆՅԱԿԱՆՈՑ ԲՆԱԿԱՐԱՆ
 10. ՆԱԽԱՐԱԿ
 11. ԸՆԴՀԱՆՈՒՐ ՍԵՆՅԱԿ / ԽՈՂԱՆՈՑ
 12. ՍԱՆՎԱՆԳՈՒՅՑ
 - ՄԵԿ ՍԵՆՅԱԿԱՆՈՑ ԲՆԱԿԱՐԱՆ
 13. ՆԱԽԱՐԱԿ
 14. ՍԱՆՎԱՆԳՈՒՅՑ
 15. ԸՆԴՀԱՆՈՒՐ ՍԵՆՅԱԿ / ԽՈՂԱՆՈՑ
 - ՄԵԿ ՍԵՆՅԱԿԱՆՈՑ ԲՆԱԿԱՐԱՆ
 16. ՆԱԽԱՐԱԿ
 17. ՍԱՆՎԱՆԳՈՒՅՑ
 18. ԸՆԴՀԱՆՈՒՐ ՍԵՆՅԱԿ / ԽՈՂԱՆՈՑ
 - ՄԵԿ ՍԵՆՅԱԿԱՆՈՑ ԲՆԱԿԱՐԱՆ
 19. ՆԱԽԱՐԱԿ
 20. ԸՆԴՀԱՆՈՒՐ ՍԵՆՅԱԿ / ԽՈՂԱՆՈՑ
 21. ՍԱՆՎԱՆԳՈՒՅՑ
 - ՄԵԿ ՍԵՆՅԱԿԱՆՈՑ ԲՆԱԿԱՐԱՆ
 22. ՆԱԽԱՐԱԿ
 23. ՍԱՆՎԱՆԳՈՒՅՑ
 24. ԸՆԴՀԱՆՈՒՐ ՍԵՆՅԱԿ / ԽՈՂԱՆՈՑ
 - ՄԵԿ ՍԵՆՅԱԿԱՆՈՑ ԲՆԱԿԱՐԱՆ
 25. ՆԱԽԱՐԱԿ
 26. ՍԱՆՎԱՆԳՈՒՅՑ
 27. ԸՆԴՀԱՆՈՒՐ ՍԵՆՅԱԿ / ԽՈՂԱՆՈՑ
 - ՄԵԿ ՍԵՆՅԱԿԱՆՈՑ ԲՆԱԿԱՐԱՆ
 28. ՆԱԽԱՐԱԿ
 29. ԸՆԴՀԱՆՈՒՐ ՍԵՆՅԱԿ / ԽՈՂԱՆՈՑ
 30. ՍԱՆՎԱՆԳՈՒՅՑ

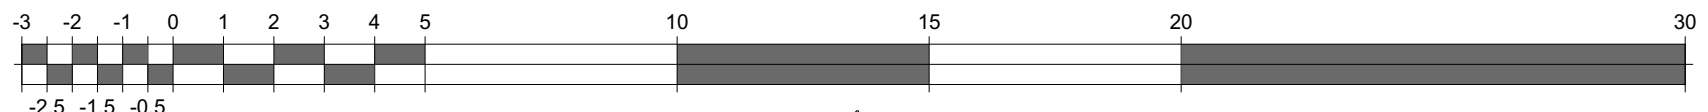



XX
YY.Y
ՍԵՆՔԻ ՀԱՄԱՐ
ՍԵՆՔԻ ՄԱԿԵՐԵՍ

ՀԱՏԱԿԱՆ ՍՈՒՆՑՔ
0

Ե/Ք ՍՈՒՆ
Ե/Ք ԿՈՆՏՐՈՒՅՆ ՊԼԱՆ


ՀՈՐԱՆԱՅԻՆ ԱՆՑՔ ԾԱԾԿԻ ՄԱՆՈՒՄ
XXXX
ՀԱՏԱԿԻ ՀԱՐԱԲԵՐԱԿԱՆ ԲԱՐՁՐՈՒԹՅՈՒՆ



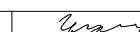
A B D C	ՄՊԸ ՏՆՈՐԵՆ	Կ. ՂԱՎԱՅՆ		<< ՄԱՐԶ ՄԱՐԻՍ, Ք. ՄԱՐԻՍ, ՄԱՐԻՍՅԱՆ ԶԱՆԳԱԾ, 20 ՀՈՂԱՏԱՐԱԾՔՈՒՄ ԲԱՅՄԱԲՆԱԿԱՐԱՆ ԲՆԱԿԵՐԻ ՀԱՄԱԿՐԻ ԿԱՌՈՒՑՈՒՄ				
	ՀԵՐԻՆԱԿԱՆԵՐ	Ա. ՂԱՎԱՅՆ		ՊԼԱՆԱԿԱՆՈՒՄ «ՄԼ ՄԱՅՆԻՆԳ» ՄՊԸ		ՓՈՒԼ	ԹԵՐԹ	ԹԵՐԹԵՐ
	Ն. Գ. Ճ	Կ. ԽՈՒՄԱՐՅԱՆ		ՓՈՒԼ 3		Ն	Ճ-15	Ճ-29
	ՃԱՐՏԱՐԱԿՈՅ	Հ. ԲԱՆԴՈՅԱՆ		ՀԱՏՈՐ 1	ԳԻՐՔ 1			
	Ն. Գ. Կ	Հ. ՇԱԼՁՅԱՆ		<<C ՄԱՍՆԱՇԵՆՔ>> ՀԱՏԱԿԱԳԻԾ 6.600 ՆԻՇՈՒՄ Մ 1:100				
				DAVAYAN ARCHITECTS				

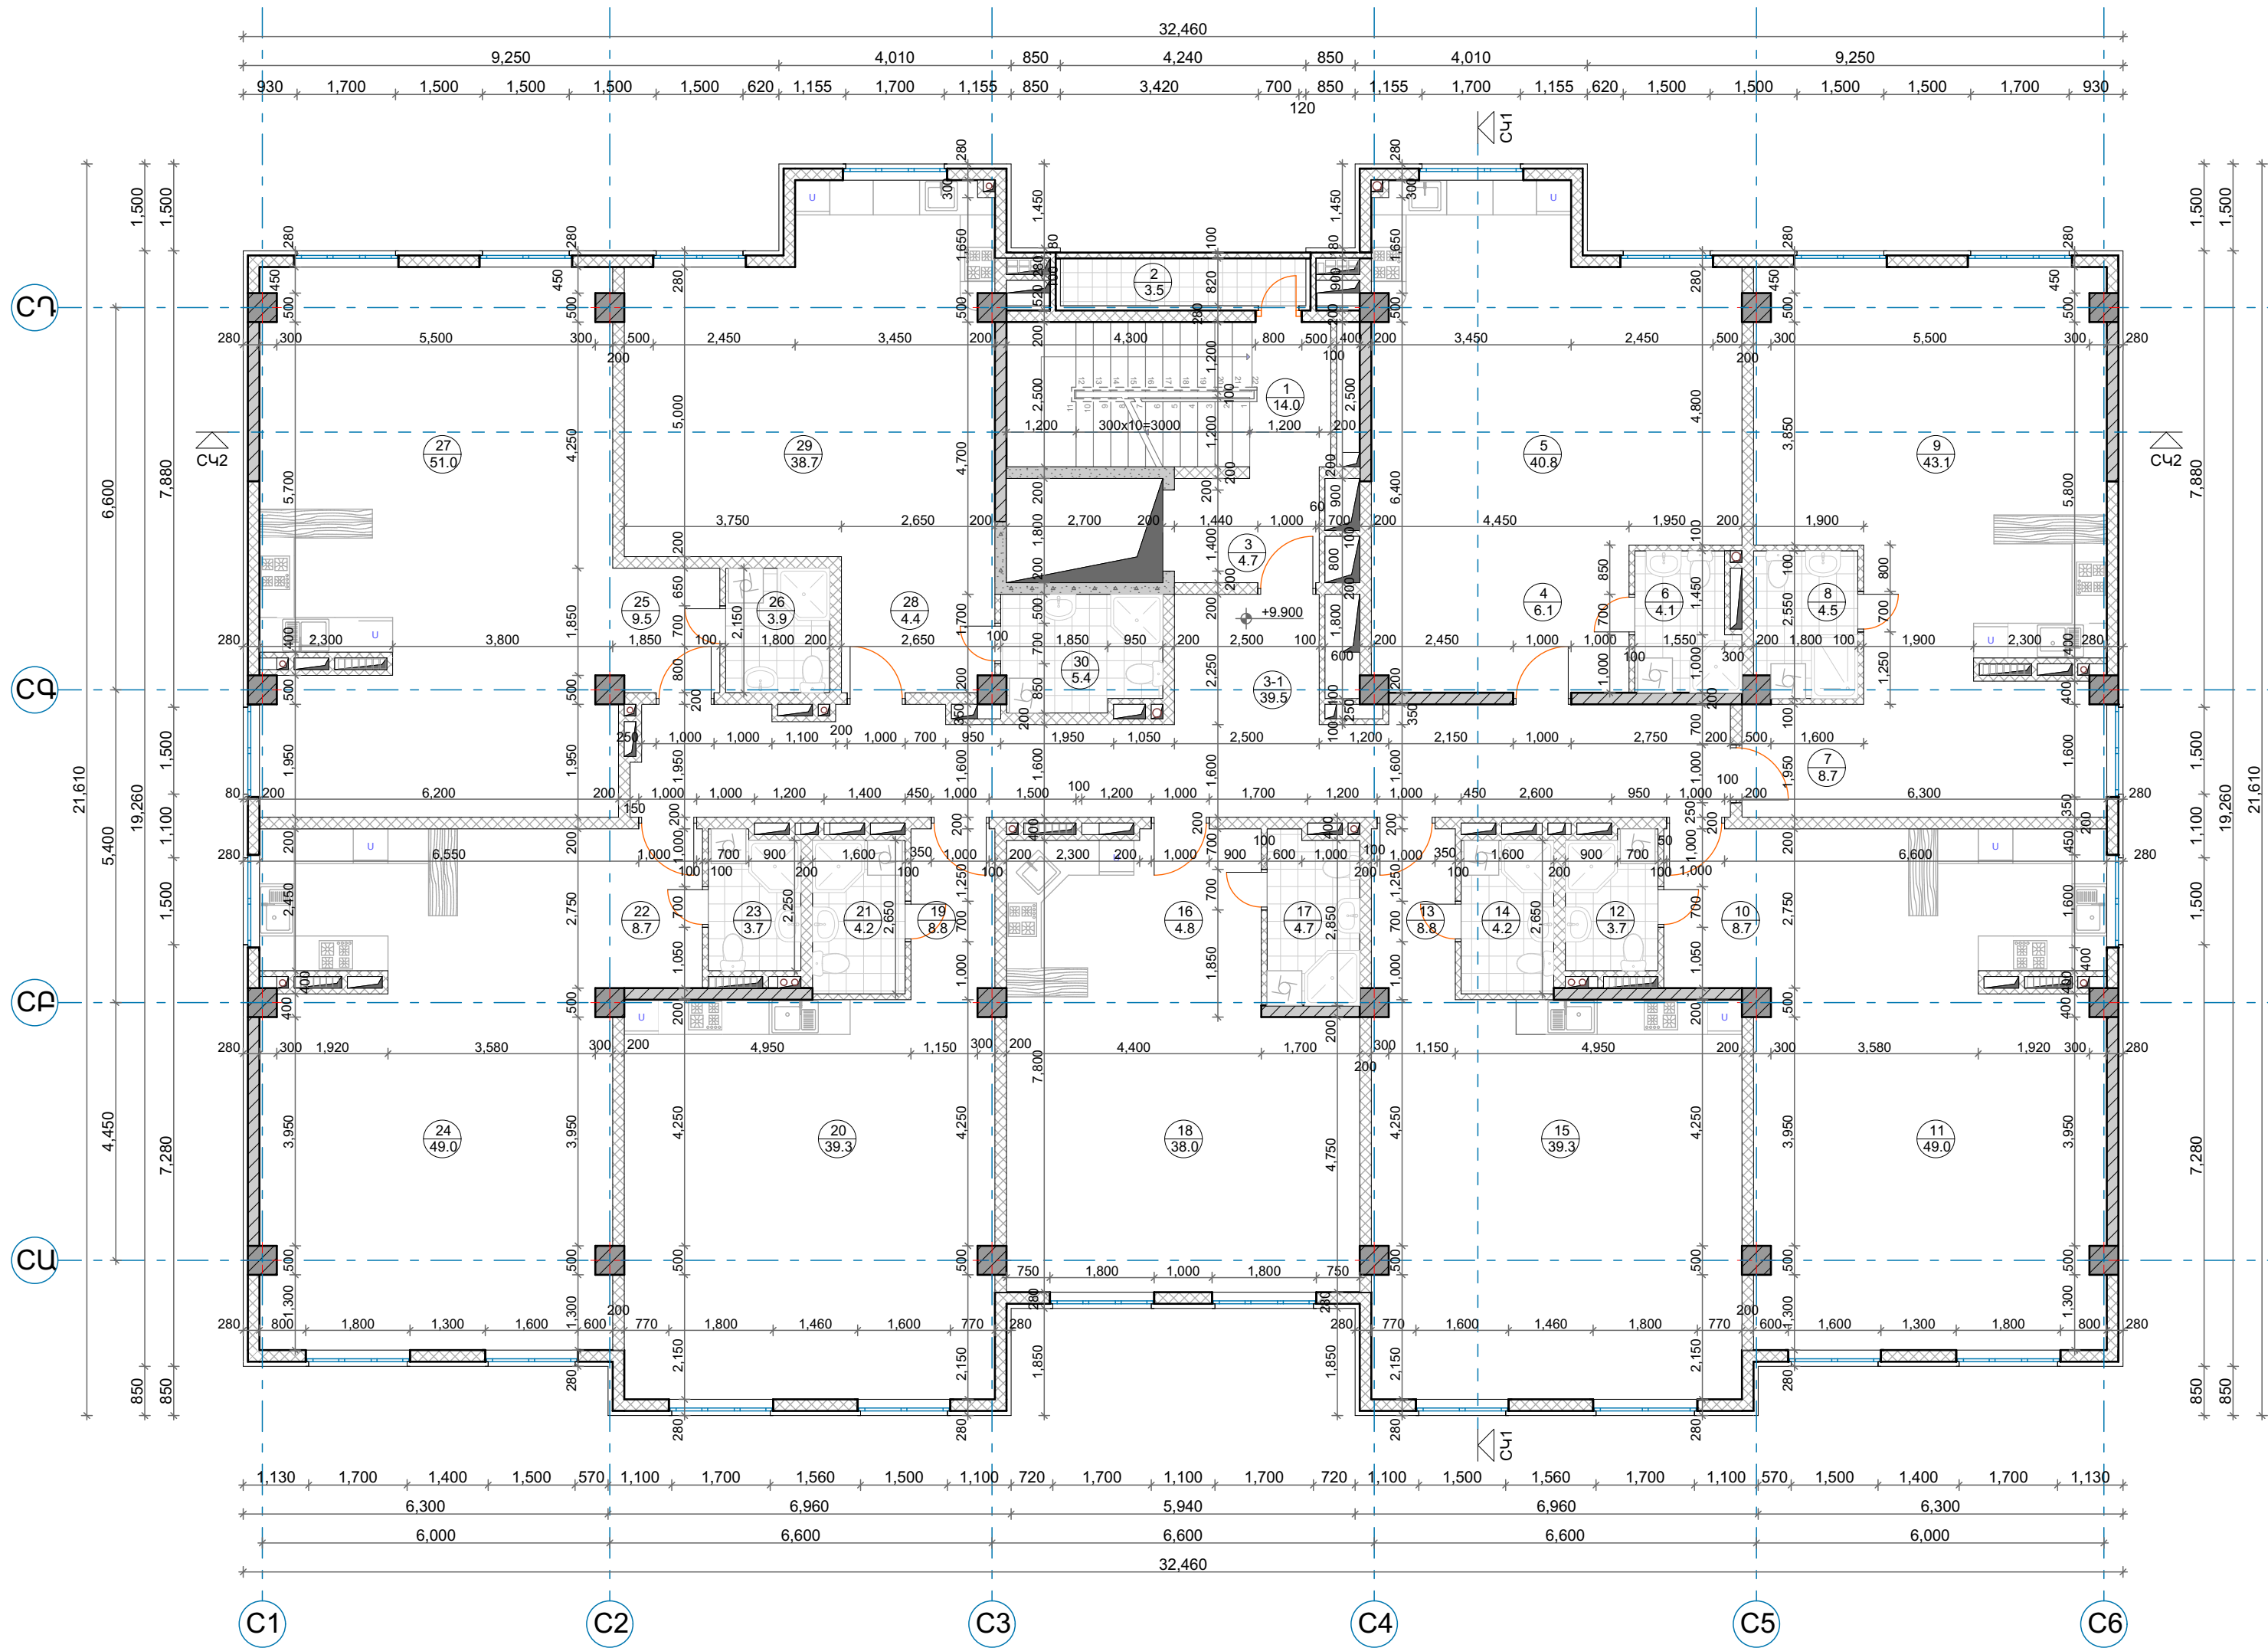


- ԸՆԴՀԱՆՈՒՐ ՕՏԱԳՈՐԾՄԱՆ ՏԱՐԱԾՔՆԵՐ
1. ԱՄՏԻՃԱՆԱԿԱՆՆԱԿ
 2. ՊԱՏՇԱՍՐ
 3. ՆԱԽԱՐԱԿ
 - 3-1. ՄԻՋԱՆՑՔ
 - ՄԵԿ ՍԵՆՅԱԿԱՆՈՑ ԲՆԱԿԱՐԱՆ
 4. ՆԱԽԱՐԱԿ
 5. ԸՆԴՀԱՆՈՒՐ ՍԵՆՅԱԿ / ԽՈՂԱՆՈՑ
 6. ՍԱՆՎԱՆԳՈՒՅՑ
 - ՄԵԿ ՍԵՆՅԱԿԱՆՈՑ ԲՆԱԿԱՐԱՆ
 7. ՆԱԽԱՐԱԿ
 8. ՍԱՆՎԱՆԳՈՒՅՑ
 9. ԸՆԴՀԱՆՈՒՐ ՍԵՆՅԱԿ / ԽՈՂԱՆՈՑ
 - ՄԵԿ ՍԵՆՅԱԿԱՆՈՑ ԲՆԱԿԱՐԱՆ
 10. ՆԱԽԱՐԱԿ
 11. ԸՆԴՀԱՆՈՒՐ ՍԵՆՅԱԿ / ԽՈՂԱՆՈՑ
 12. ՍԱՆՎԱՆԳՈՒՅՑ
 - ՄԵԿ ՍԵՆՅԱԿԱՆՈՑ ԲՆԱԿԱՐԱՆ
 13. ՆԱԽԱՐԱԿ
 14. ՍԱՆՎԱՆԳՈՒՅՑ
 15. ԸՆԴՀԱՆՈՒՐ ՍԵՆՅԱԿ / ԽՈՂԱՆՈՑ
 - ՄԵԿ ՍԵՆՅԱԿԱՆՈՑ ԲՆԱԿԱՐԱՆ
 16. ՆԱԽԱՐԱԿ
 17. ՍԱՆՎԱՆԳՈՒՅՑ
 18. ԸՆԴՀԱՆՈՒՐ ՍԵՆՅԱԿ / ԽՈՂԱՆՈՑ
 - ՄԵԿ ՍԵՆՅԱԿԱՆՈՑ ԲՆԱԿԱՐԱՆ
 19. ՆԱԽԱՐԱԿ
 20. ԸՆԴՀԱՆՈՒՐ ՍԵՆՅԱԿ / ԽՈՂԱՆՈՑ
 21. ՍԱՆՎԱՆԳՈՒՅՑ
 - ՄԵԿ ՍԵՆՅԱԿԱՆՈՑ ԲՆԱԿԱՐԱՆ
 22. ՆԱԽԱՐԱԿ
 23. ՍԱՆՎԱՆԳՈՒՅՑ
 24. ԸՆԴՀԱՆՈՒՐ ՍԵՆՅԱԿ / ԽՈՂԱՆՈՑ
 - ՄԵԿ ՍԵՆՅԱԿԱՆՈՑ ԲՆԱԿԱՐԱՆ
 25. ՆԱԽԱՐԱԿ
 26. ՍԱՆՎԱՆԳՈՒՅՑ
 27. ԸՆԴՀԱՆՈՒՐ ՍԵՆՅԱԿ / ԽՈՂԱՆՈՑ
 - ՄԵԿ ՍԵՆՅԱԿԱՆՈՑ ԲՆԱԿԱՐԱՆ
 28. ՆԱԽԱՐԱԿ
 29. ԸՆԴՀԱՆՈՒՐ ՍԵՆՅԱԿ / ԽՈՂԱՆՈՑ
 30. ՍԱՆՎԱՆԳՈՒՅՑ

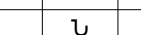


A B D C	ՄՊԸ ՏՆՕՐԵՆ	Կ. ԴԱՎԱՅԱՆ		<< ՄԱՐԶ ՄԱՐՄԱՐ, Ք. ՄԱՐՄԱՐ, ՄԱՐՄԱՐՅԱՆ ՋԱՆԱԿԱԾ, 20 ՀՈԴԱՏԱՐԱԾՔՈՒՄ ԲԱՅՄԱԲՆԱԿԱՐԱՆ ԲՆԱԿՎԵՐԻ ՀԱՄԱԽՐԻ ԿԱՌՈՒՑՈՒՄ					«ՂԱՎԱՅԱՆ ԱՐԽԻԹԵԿՏ» ՄՊԸ
	<ԵՐԻՆԱԿԱՆԵՐ>	Ա. ԴԱՎԱՅԱՆ		ՊԱՏՎԻՐԱՏՈՒՄ «ՄԼ ՄԱՅՆԻՆԻՔ» ՄՊԸ					
	Ն. Գ. Ճ	Կ. ԽՈՒՄԱՐՅԱՆ		ՓՈՒԼ 3		Ն	ԹԵՐԹ	ԹԵՐԹԵՐ	
	ՃԱՐՏԱՐԱԿՈՑ	Հ. ԲԱՊՈՅԱՆ		ՀԱՏՈՐ 1		ԳԻՐԹ 1			
	Ն. Գ. Կ	Հ. ՆԱԶԱՅԱՆ		<<C ՄԱՍՆԱՇԵՆՔ>> ՀԱՏԱԿԱԳԻԾ 9.900 ՆԻՇՈՒՄ Մ 1:100					
									
								DAVAYAN ARCHITECTS	

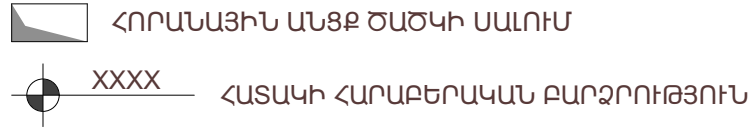
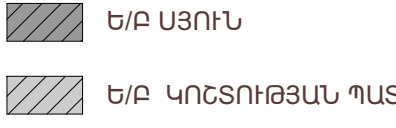
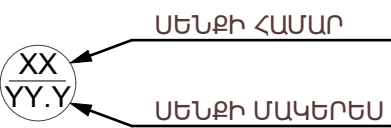



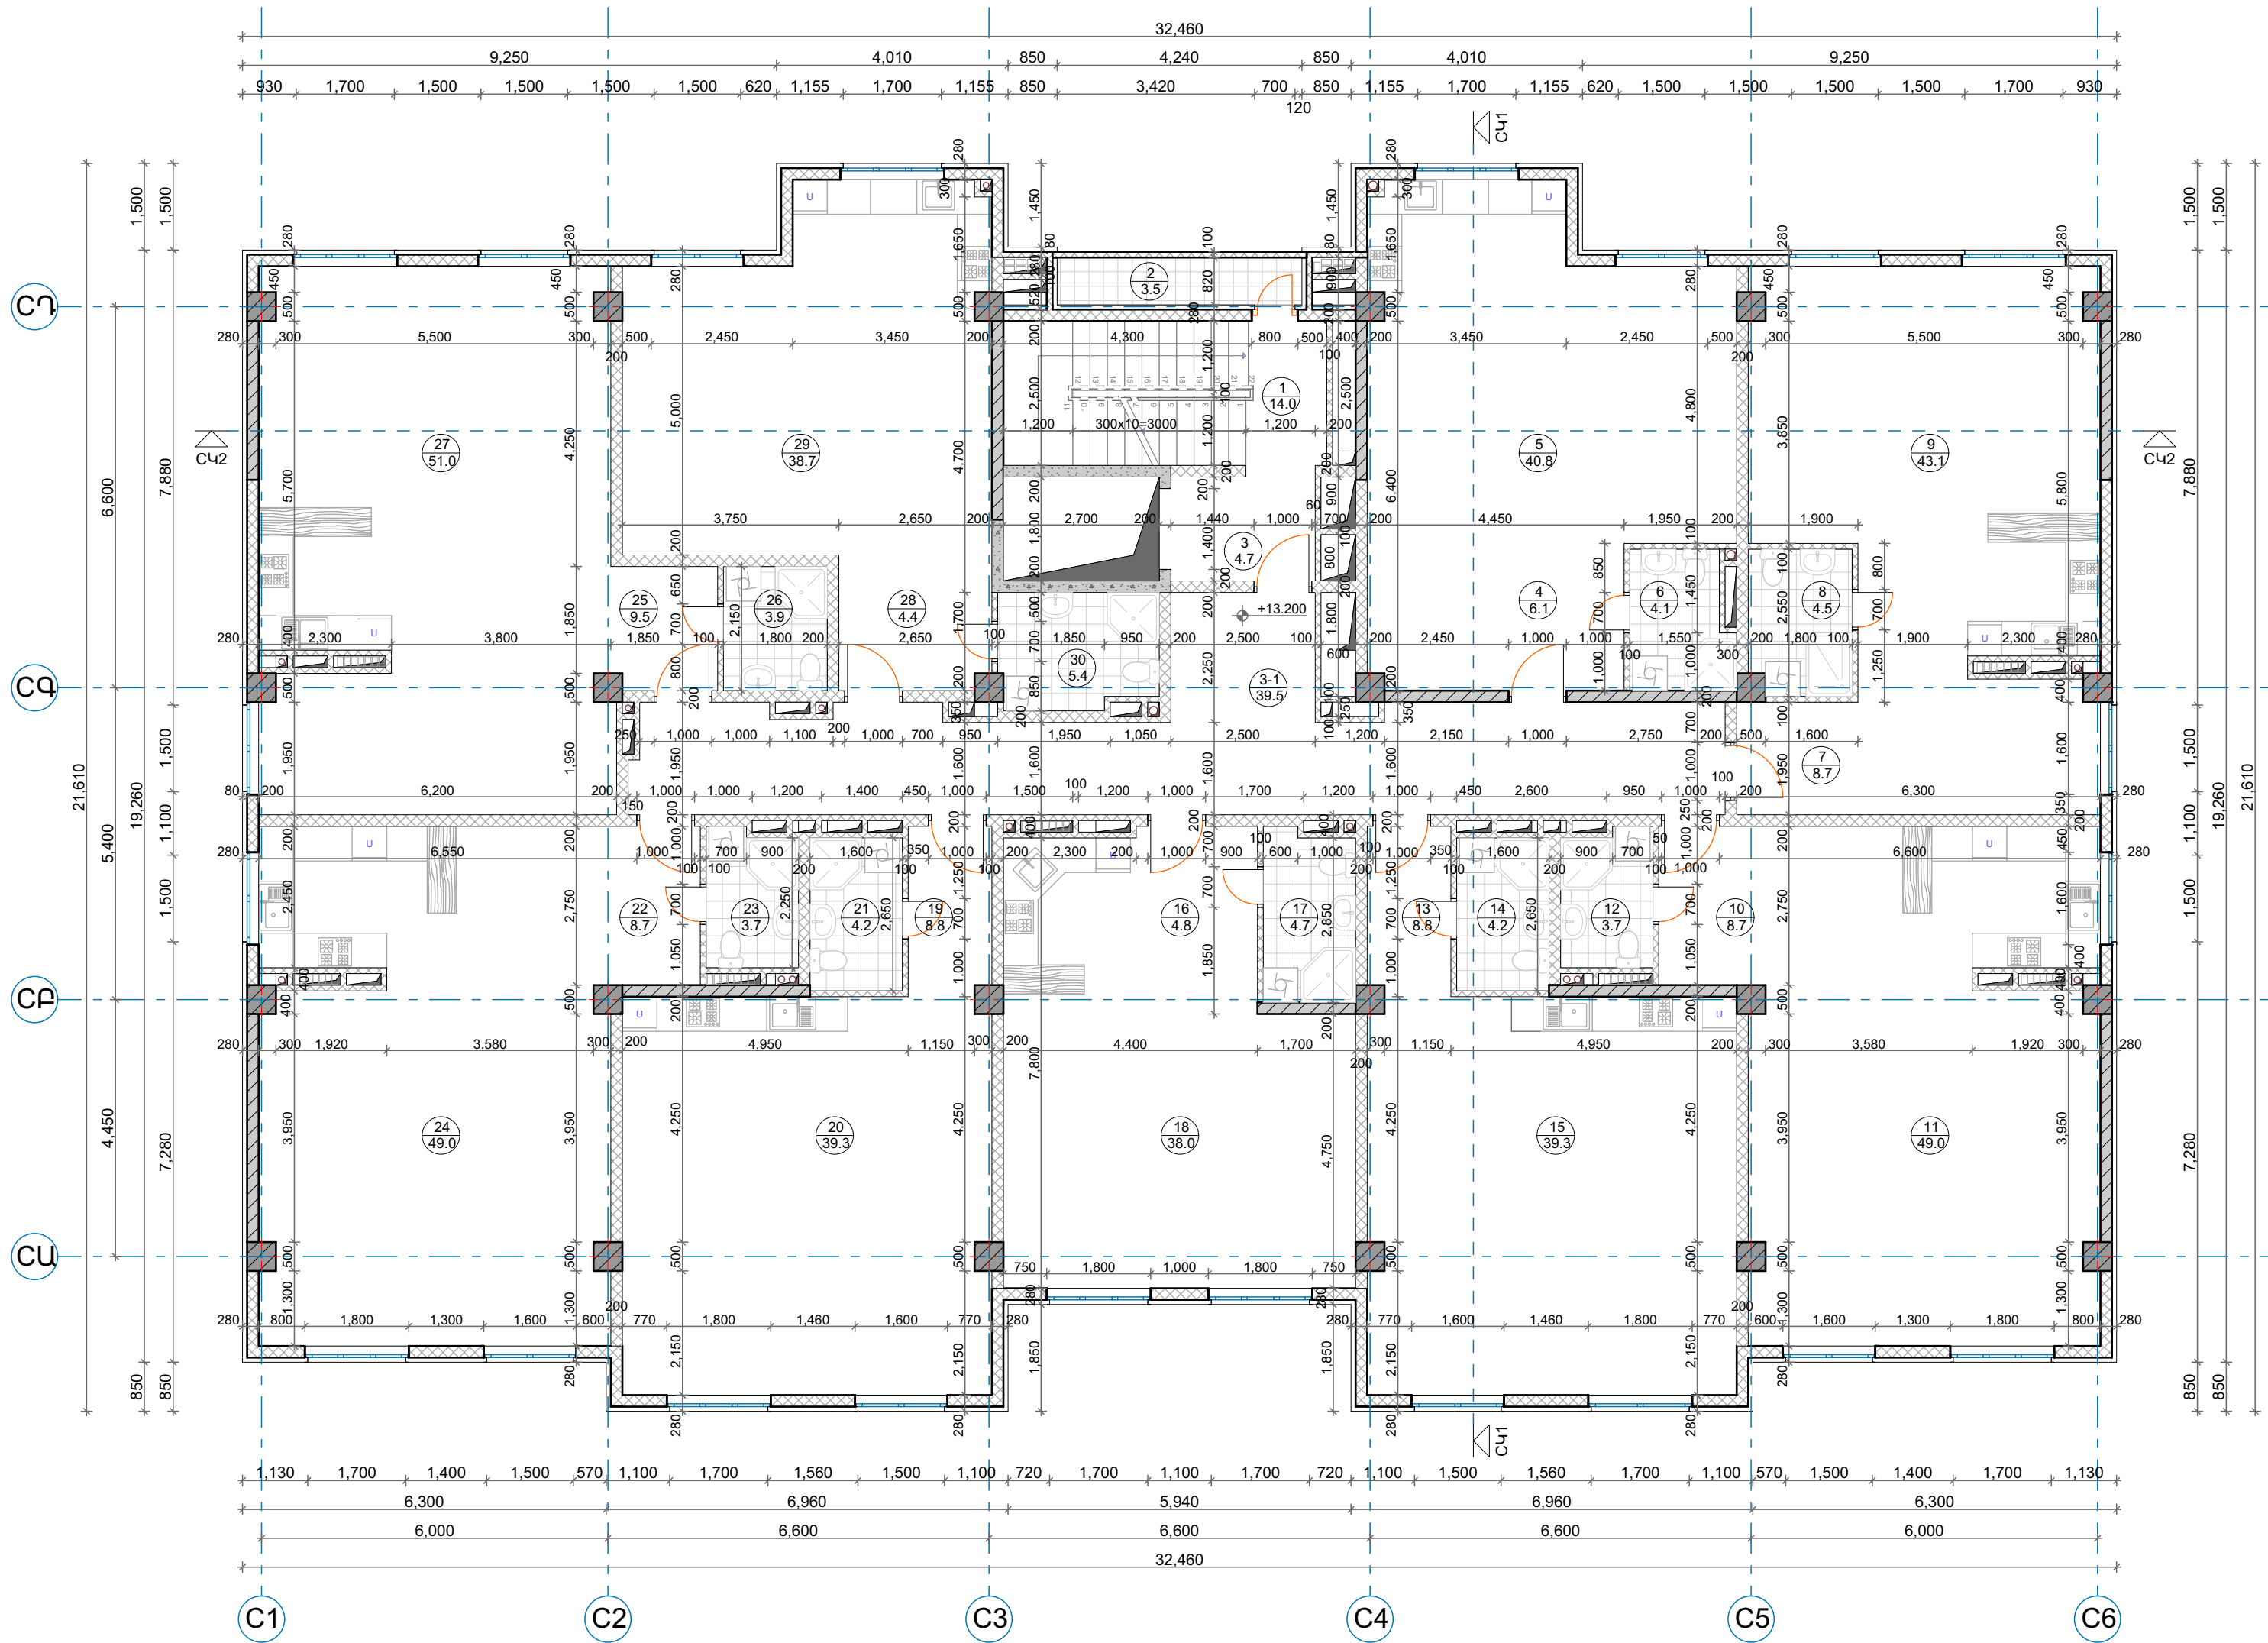



- ԸՆԴՀԱՆՈՒՐ ՕՏԱԳՈՐԾՄԱՆ ՏԱՐԱԾՔՆԵՐ
1. ԱՄՏԻՃԱՆԱԿԱՆՆԱԿ
 2. ՊԼԱՆԱՆՈՒՄ
 3. ՆԱԽԱՐԱԿ
 - 3-1. ՄԻՋԱՆՑՔ
 - ՄԵԿ ՍԵՆՅԱԿԱՆՈՑ ԲՆԱԿԱՐԱՆ
 4. ՆԱԽԱՐԱԿ
 5. ԸՆԴՀԱՆՈՒՐ ՍԵՆՅԱԿ / ԽՈՂԱՆՈՑ
 6. ՍԱՆՎԱՆԳՈՒՅՑ
 - ՄԵԿ ՍԵՆՅԱԿԱՆՈՑ ԲՆԱԿԱՐԱՆ
 7. ՆԱԽԱՐԱԿ
 8. ՍԱՆՎԱՆԳՈՒՅՑ
 9. ԸՆԴՀԱՆՈՒՐ ՍԵՆՅԱԿ / ԽՈՂԱՆՈՑ
 - ՄԵԿ ՍԵՆՅԱԿԱՆՈՑ ԲՆԱԿԱՐԱՆ
 10. ՆԱԽԱՐԱԿ
 11. ԸՆԴՀԱՆՈՒՐ ՍԵՆՅԱԿ / ԽՈՂԱՆՈՑ
 12. ՍԱՆՎԱՆԳՈՒՅՑ
 - ՄԵԿ ՍԵՆՅԱԿԱՆՈՑ ԲՆԱԿԱՐԱՆ
 13. ՆԱԽԱՐԱԿ
 14. ՍԱՆՎԱՆԳՈՒՅՑ
 15. ԸՆԴՀԱՆՈՒՐ ՍԵՆՅԱԿ / ԽՈՂԱՆՈՑ
 - ՄԵԿ ՍԵՆՅԱԿԱՆՈՑ ԲՆԱԿԱՐԱՆ
 16. ՆԱԽԱՐԱԿ
 17. ՍԱՆՎԱՆԳՈՒՅՑ
 18. ԸՆԴՀԱՆՈՒՐ ՍԵՆՅԱԿ / ԽՈՂԱՆՈՑ
 - ՄԵԿ ՍԵՆՅԱԿԱՆՈՑ ԲՆԱԿԱՐԱՆ
 19. ՆԱԽԱՐԱԿ
 20. ԸՆԴՀԱՆՈՒՐ ՍԵՆՅԱԿ / ԽՈՂԱՆՈՑ
 21. ՍԱՆՎԱՆԳՈՒՅՑ
 - ՄԵԿ ՍԵՆՅԱԿԱՆՈՑ ԲՆԱԿԱՐԱՆ
 22. ՆԱԽԱՐԱԿ
 23. ՍԱՆՎԱՆԳՈՒՅՑ
 24. ԸՆԴՀԱՆՈՒՐ ՍԵՆՅԱԿ / ԽՈՂԱՆՈՑ
 - ՄԵԿ ՍԵՆՅԱԿԱՆՈՑ ԲՆԱԿԱՐԱՆ
 25. ՆԱԽԱՐԱԿ
 26. ՍԱՆՎԱՆԳՈՒՅՑ
 27. ԸՆԴՀԱՆՈՒՐ ՍԵՆՅԱԿ / ԽՈՂԱՆՈՑ
 - ՄԵԿ ՍԵՆՅԱԿԱՆՈՑ ԲՆԱԿԱՐԱՆ
 28. ՆԱԽԱՐԱԿ
 29. ԸՆԴՀԱՆՈՒՐ ՍԵՆՅԱԿ / ԽՈՂԱՆՈՑ
 30. ՍԱՆՎԱՆԳՈՒՅՑ

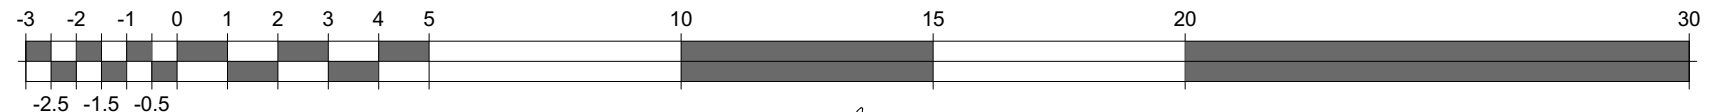

A B D C	ՄՊԸ ՏՆՕՐԵՆ	Կ. ԴԱՎԱՅԱՆ	ՍՊԸ ՍՊԸ ՍՊԸ ՍՊԸ	<< ՄԱՐԴ ՄԱՐՄԱՆ, Ք. ՄԱՐՄԱՆ, ՄԱՐՄԱՆՅԱՆ ԶԱՆԳԱԾ, 20 ՀՈԴԱՏԱՐԱԾՔՈՒՄ ԲԱԶՄԱԲՆԱԿԱՐԱՆ ԲՆԱԿՆԵՐ ՀԱՄԱԽՐԻ ԿԱՌՈՒՑՈՒՄ	ՊԼԱՆԱՆՈՒՄ: «ՄԼ ՄԱՅՆԻՆԳ» ՄՊԸ	ՓՈՒԼ	ԹԵՐԹ	ԹԵՐԹԵՐ	ՍՊԸ ՍՊԸ ՍՊԸ ՍՊԸ
	<ԵՐԻՆԱԿՆԵՐ	Ա. ԴԱՎԱՅԱՆ							
	Ն. Գ. Ճ	Կ. ԽՈՒՄԱՐՅԱՆ							
	ՃԱՐՏԱՐԱԿՈՑ	Հ. ԲԱՆԴՅԱՆ							
	Ն. Գ. Կ	Հ. ՇԱԼՅԱՆ		<<C ՄԱՍՆԱՇԵՆՔ>> ՀԱՏԱԿԱԳԻԾ 13.200 ՆԻՇՈՒՄ Մ 1:100	ՀԱՏՈՐ 1	ԳԻՐԲ 1	Ն	Ճ-17	Ճ-29

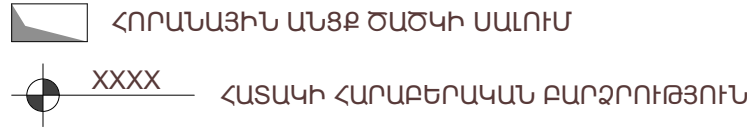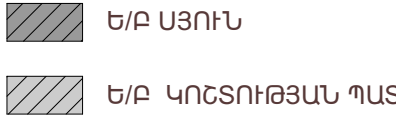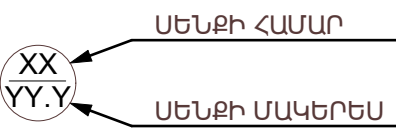

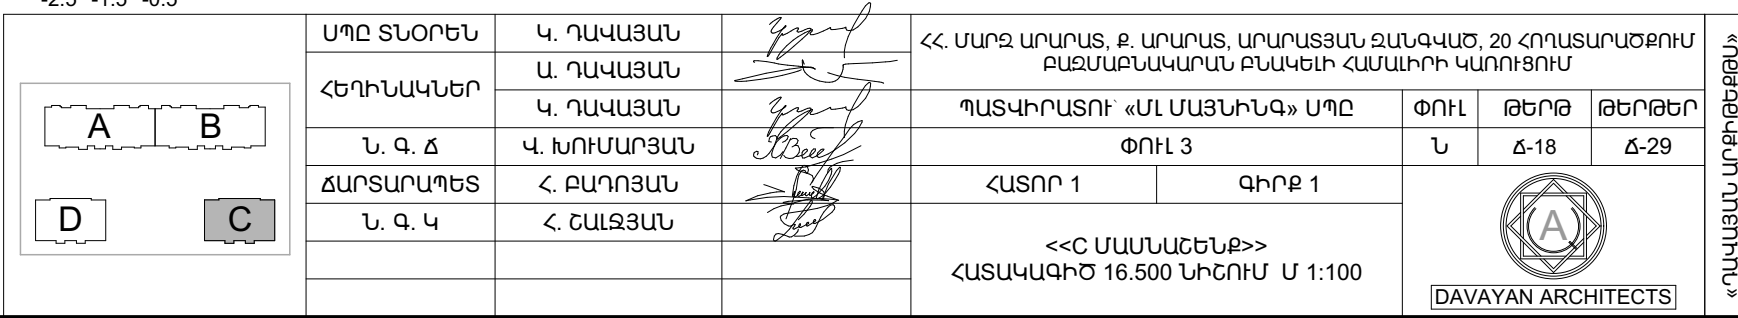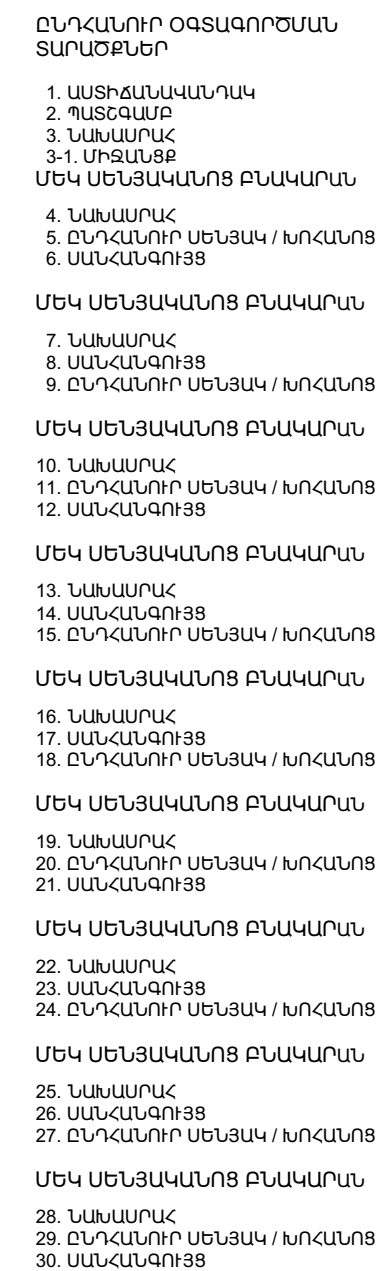

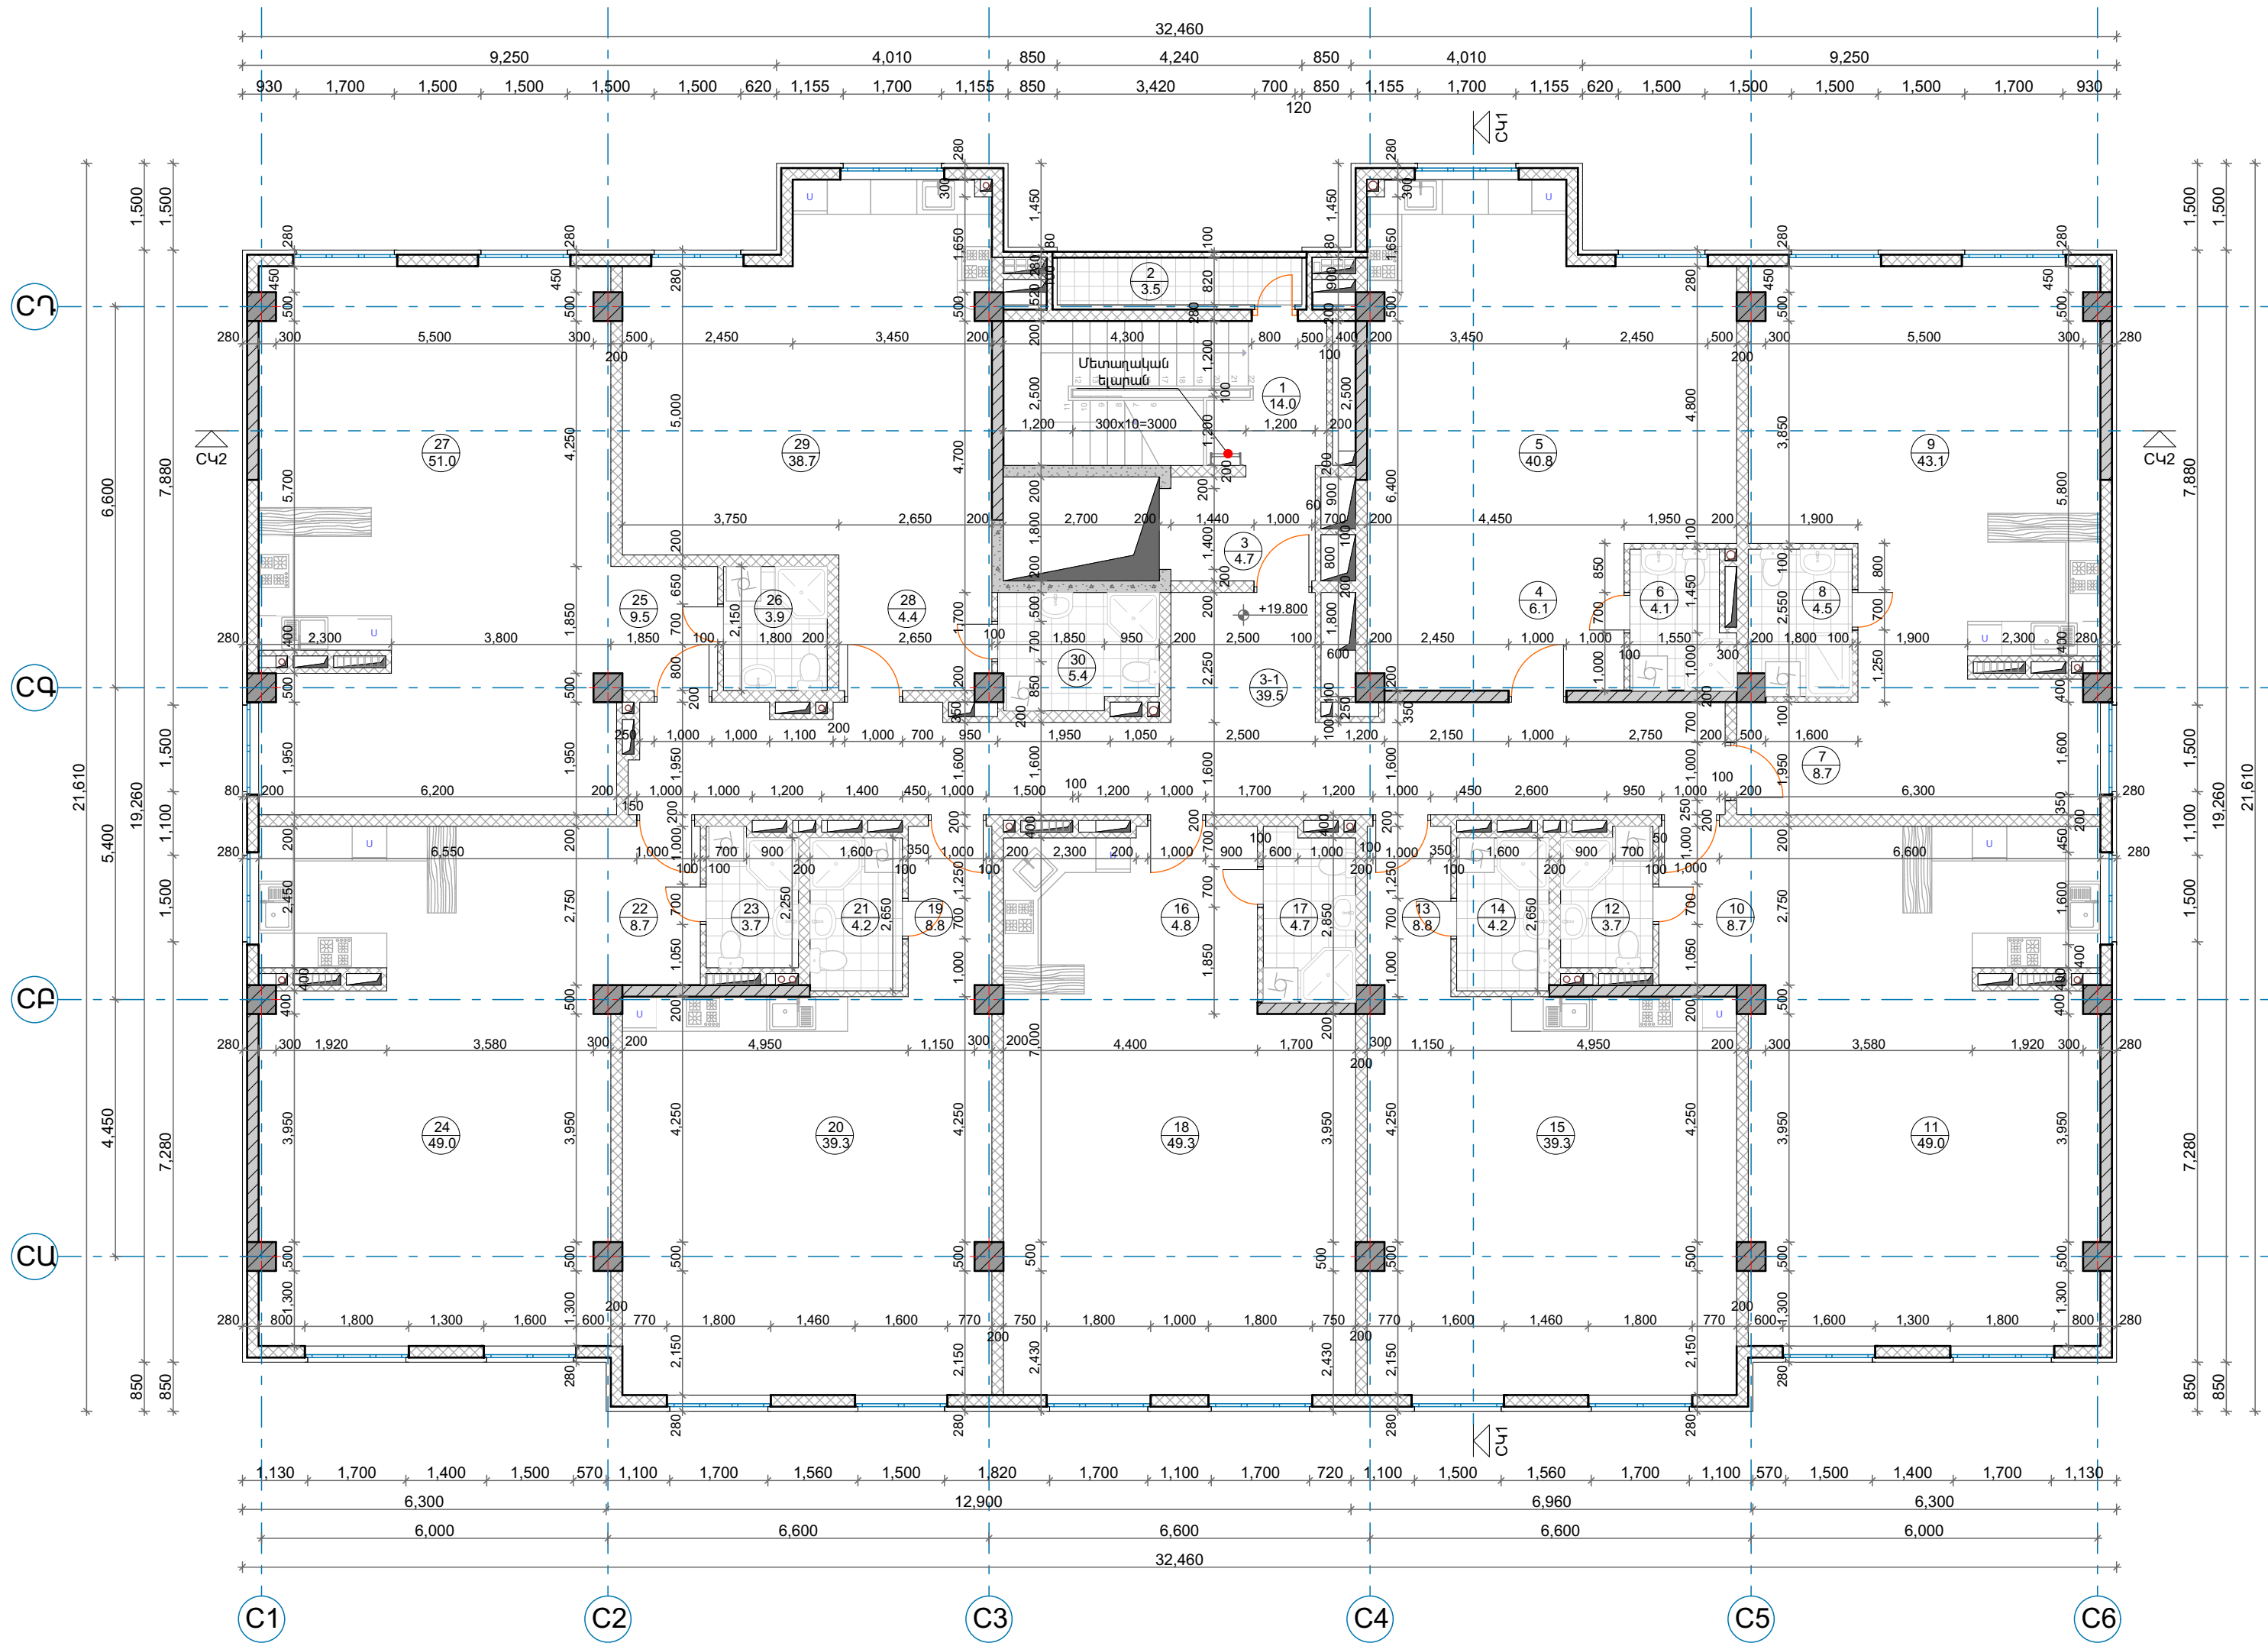

ԸՆԴՀԱՆՈՒՐ ՕՐԱՏԱԳՈՐԾՄԱՆ ՏԱՐԱԾՔՆԵՐ

1. ԱՄՏԻՃԱՆԱԿԱՆՈՒԹՅՈՒՆ
2. ՊԼԱՆԱՐԱԿ
3. ՆԱԽԱՐԱԿ
- 3-1. ՄԻՋԱՆՑՔ

ՄԵԿ ՄԵՆՅԱԿԱՆՈՒՄ ԲՆԱԿԱՐԱՆ

4. ՆԱԽԱՐԱԿ
5. ԸՆԴՀԱՆՈՒՐ ՄԵՆՅԱԿ / ԽՈՂԱՆՈՒՄ
6. ՍԱՆՎԱՆԳՈՒՅՑ

ՄԵԿ ՄԵՆՅԱԿԱՆՈՒՄ ԲՆԱԿԱՐԱՆ

7. ՆԱԽԱՐԱԿ
8. ՍԱՆՎԱՆԳՈՒՅՑ
9. ԸՆԴՀԱՆՈՒՐ ՄԵՆՅԱԿ / ԽՈՂԱՆՈՒՄ

ՄԵԿ ՄԵՆՅԱԿԱՆՈՒՄ ԲՆԱԿԱՐԱՆ

10. ՆԱԽԱՐԱԿ
11. ԸՆԴՀԱՆՈՒՐ ՄԵՆՅԱԿ / ԽՈՂԱՆՈՒՄ
12. ՍԱՆՎԱՆԳՈՒՅՑ

ՄԵԿ ՄԵՆՅԱԿԱՆՈՒՄ ԲՆԱԿԱՐԱՆ

13. ՆԱԽԱՐԱԿ
14. ՍԱՆՎԱՆԳՈՒՅՑ
15. ԸՆԴՀԱՆՈՒՐ ՄԵՆՅԱԿ / ԽՈՂԱՆՈՒՄ

ՄԵԿ ՄԵՆՅԱԿԱՆՈՒՄ ԲՆԱԿԱՐԱՆ

16. ՆԱԽԱՐԱԿ
17. ՍԱՆՎԱՆԳՈՒՅՑ
18. ԸՆԴՀԱՆՈՒՐ ՄԵՆՅԱԿ / ԽՈՂԱՆՈՒՄ

ՄԵԿ ՄԵՆՅԱԿԱՆՈՒՄ ԲՆԱԿԱՐԱՆ

19. ՆԱԽԱՐԱԿ
20. ԸՆԴՀԱՆՈՒՐ ՄԵՆՅԱԿ / ԽՈՂԱՆՈՒՄ
21. ՍԱՆՎԱՆԳՈՒՅՑ

ՄԵԿ ՄԵՆՅԱԿԱՆՈՒՄ ԲՆԱԿԱՐԱՆ


22. ՆԱԽԱՐԱԿ
23. ՍԱՆՎԱՆԳՈՒՅՑ
24. ԸՆԴՀԱՆՈՒՐ ՄԵՆՅԱԿ / ԽՈՂԱՆՈՒՄ

ՄԵԿ ՄԵՆՅԱԿԱՆՈՒՄ ԲՆԱԿԱՐԱՆ




25. ՆԱԽԱՐԱԿ
26. ՍԱՆՎԱՆԳՈՒՅՑ
27. ԸՆԴՀԱՆՈՒՐ ՄԵՆՅԱԿ / ԽՈՂԱՆՈՒՄ


ՄԵԿ ՄԵՆՅԱԿԱՆՈՒՄ ԲՆԱԿԱՐԱՆ

28. ՆԱԽԱՐԱԿ
29. ԸՆԴՀԱՆՈՒՐ ՄԵՆՅԱԿ / ԽՈՂԱՆՈՒՄ
30. ՍԱՆՎԱՆԳՈՒՅՑ

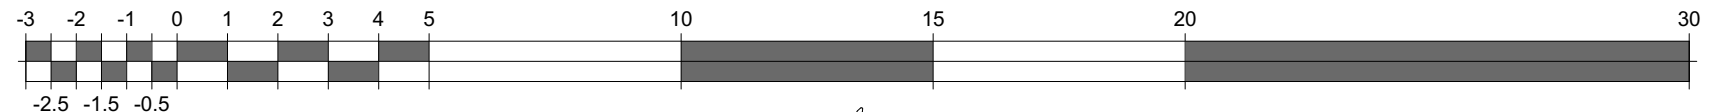




A B D C	ՄՊԸ ՏՆՈՐԵՆ	Կ. ՂԱՎԱՅՆ		<< ՄԱՐԴ ՄԱՐԿՍ, Բ. ՄԱՐԿՍ, ՄԱՐԿՍՅԱՆ ԶԱՆԳԱԿՈՒՄ, 20 ՀՈՂԱՏԱՐԱԾՔՈՒՄ ԲԱԶՄԱԲՆԱԿԱՐԱՆ ԲՆԱԿՎԵՆԻ ՀԱՄԱՐԻ ԿԱՌՈՒՑՈՒՄ							
	ՀԵՂԻՆԱԿՆԵՐ	Ա. ՂԱՎԱՅՆ									
		Կ. ՂԱՎԱՅՆ	ՊԼԱՆԱՐԱԿՈՒՄ «ՄԼ ՄԱՅՆԻՆԻՔ» ՄՊԸ		ՓՈՒԼ	ԹԵՐԹ	ԹԵՐԹԵՐ				
	Ն. Գ. Ճ	Կ. ԽՈՒՄԱՐՅԱՆ	ՓՈՒԼ 3		Ն	Ճ-19	Ճ-29				
	ՃԱՐԱՐԱՐՈՒՄ	Հ. ԲԱՆԴՈՒՄ	ՀԱՏՈՐ 1		ԳԻՐԲ 1		DAVAYAN ARCHITECTS				
Ն. Գ. Կ	Հ. ՇԱՐՋԱՆ	<<C ՄԱՍՆԱՇԵՆՔ>> ՀԱՏԱԿԱԳԻԾ 19.800 ՆԻՇՈՒՄ Մ 1:100									

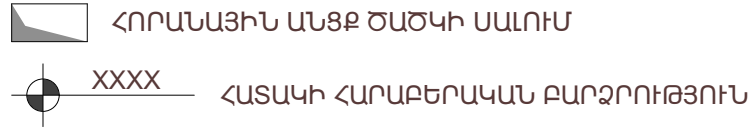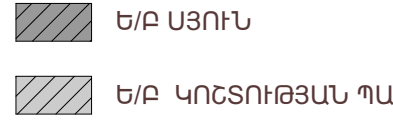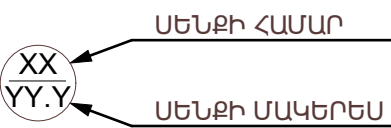

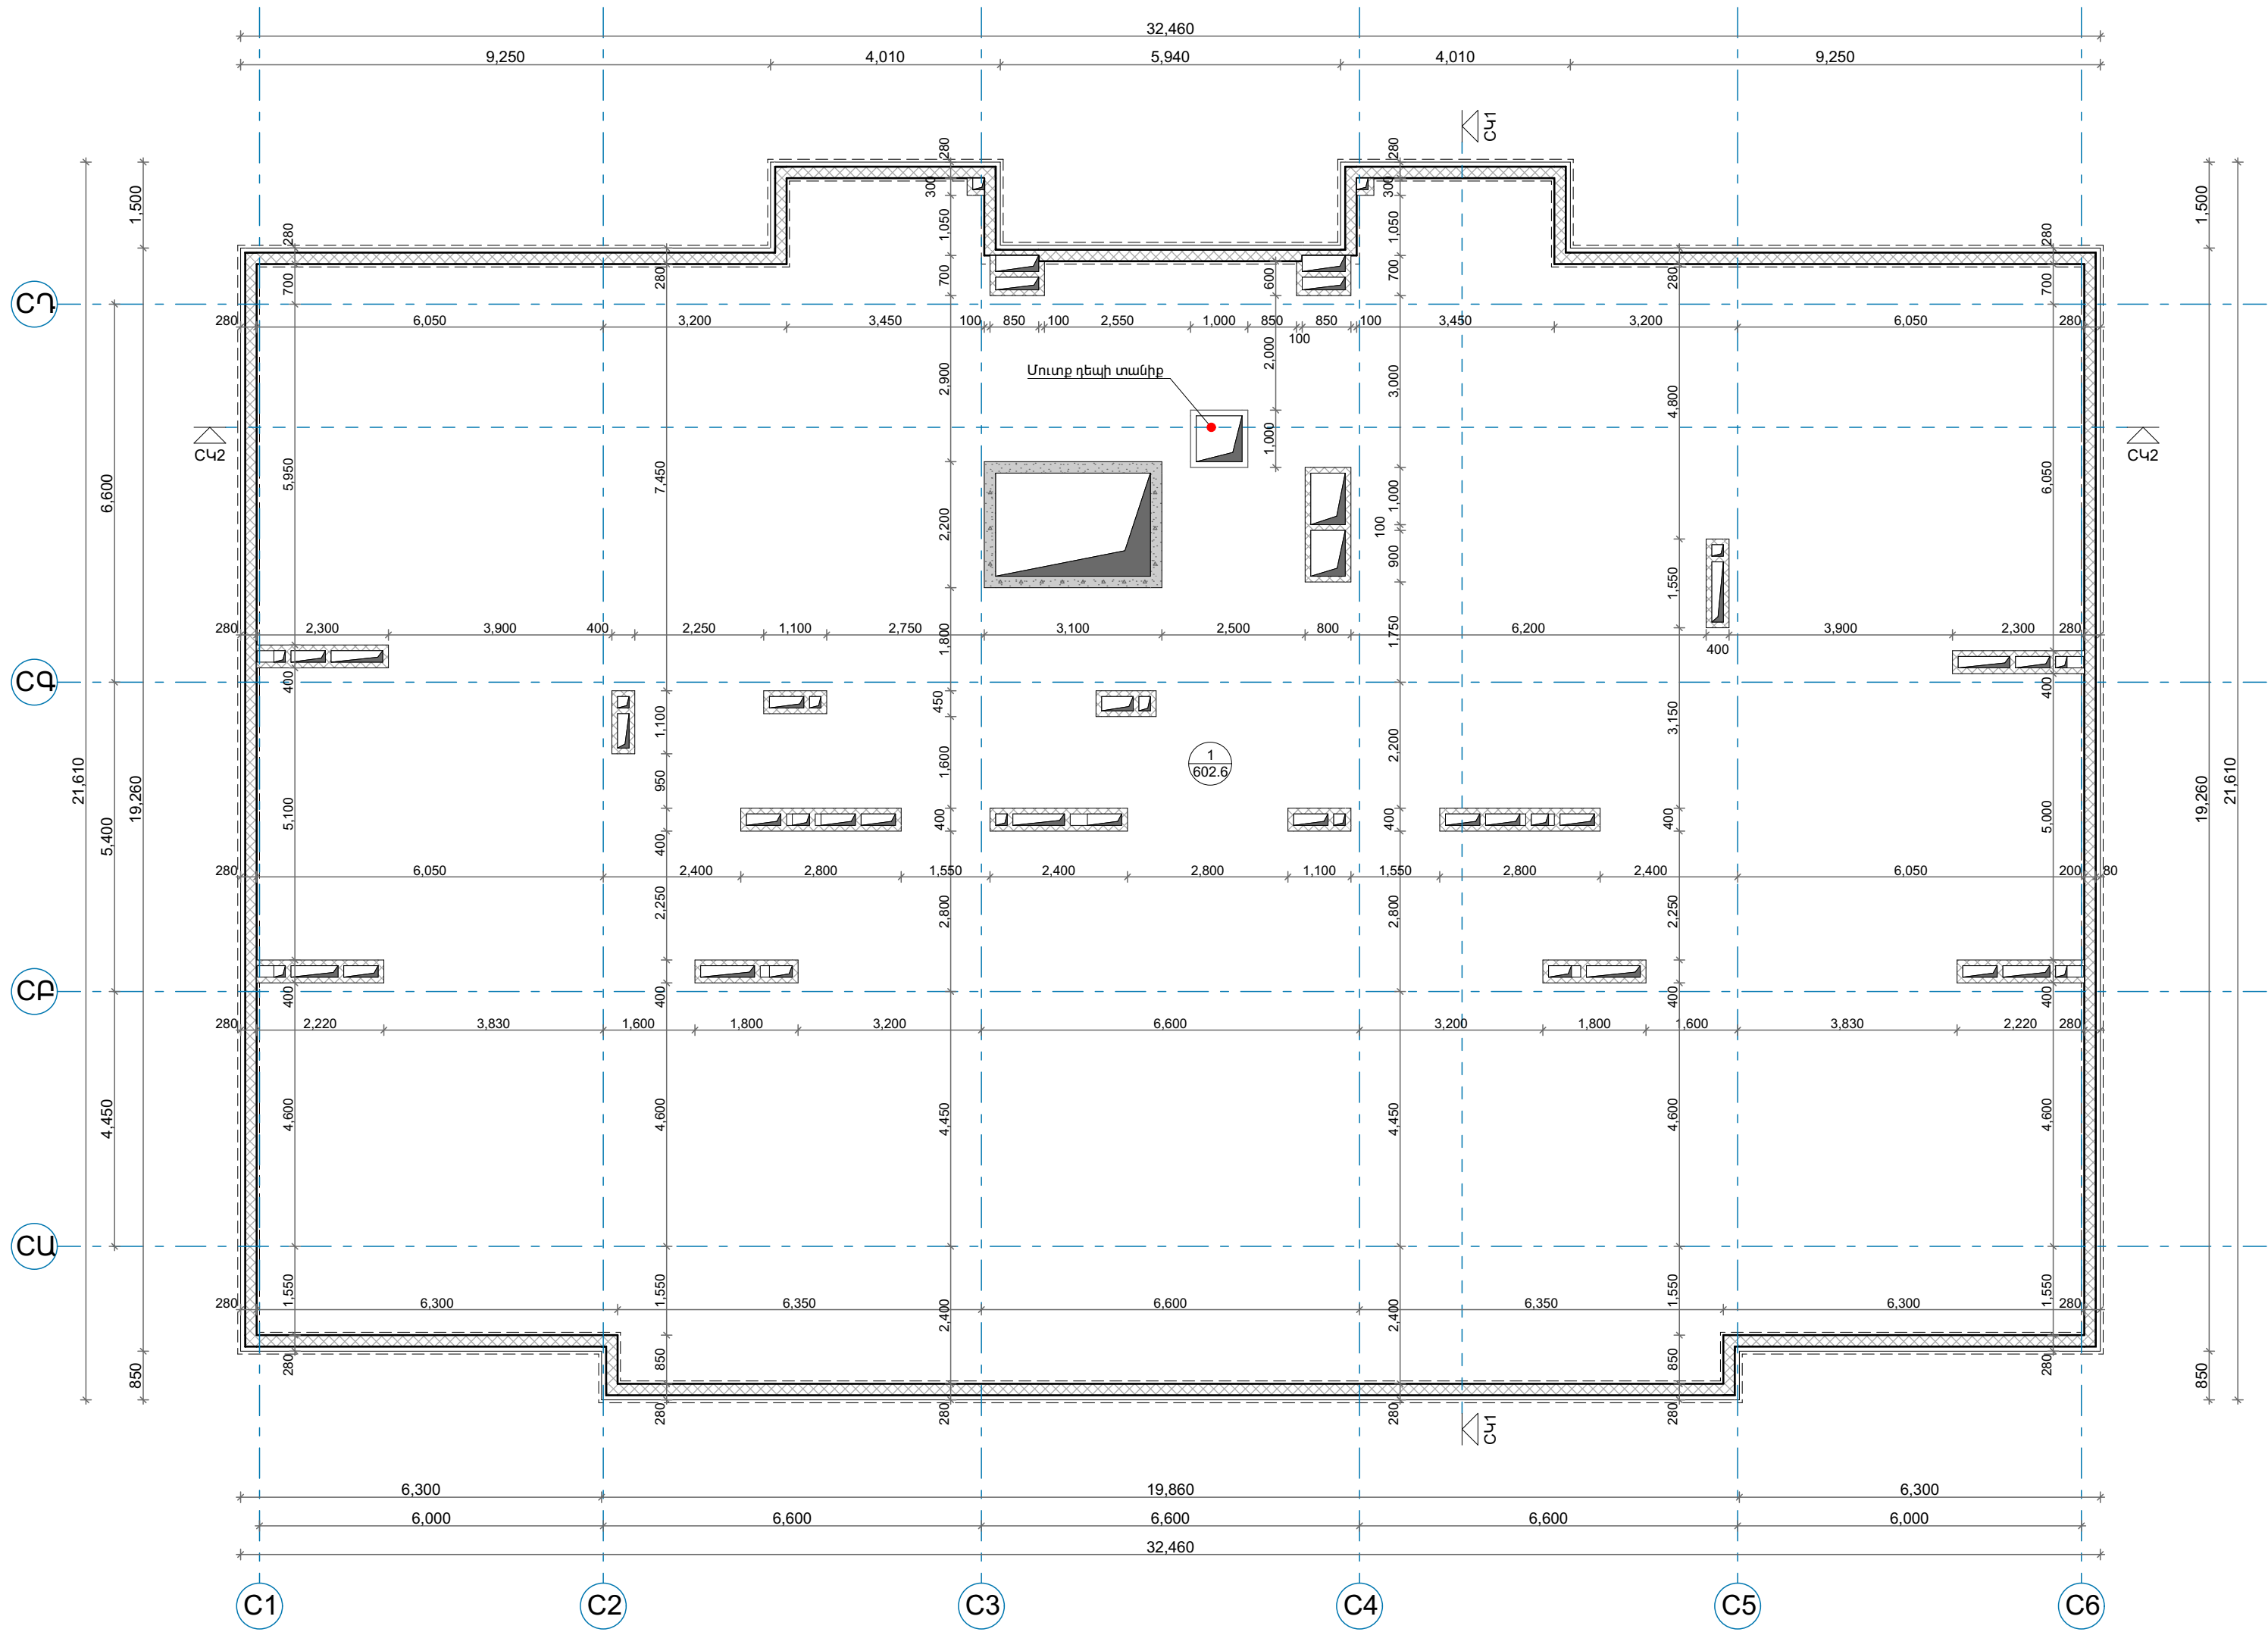

ԸՆԴՀԱՆՈՒՐ ՕԳՏԱԳՈՐԾՄԱՆ ՏԱՐԱԾՔՆԵՐ
1. ՏԱՆԻՔ

  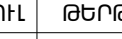


A B D C	ՍՊԸ ՏՆՕՐԵՆ	Կ. ԴԱՎԱՅԱՆ		<< ՄԱՐԶ ԱՐԱՐԱՏ, Ք. ԱՐԱՐԱՏ, ԱՐԱՐԱՏՅԱՆ ԶԱՆԳԱԿԱՇ, 20 ՀՈԴԱՏԱՐԱՐԾՔՈՒՄ ԲԱԶՄԱԲՆԱԿԱՐԱՆ ԲՆԱԿՇԵԼԻ ՀԱՄԱԽՐԻ ԿԱՌՈՒՅՈՒՄ					
	<ԵՐԻՆԱԿՆԵՐ>	Ա. ԴԱՎԱՅԱՆ			«ԴԱՎԱԿԻՐԱՏՈՒ «ՄՆ ՄԱՅՆԻՆԿ» ՍՊԸ		ՓՈՒԼ	ԹԵՐԹ	ԹԵՐԹԵՐ
	Ն. Գ. Ճ	Կ. ԽՈՒՄԱՐՅԱՆ			ՓՈՒԼ 3		Ն	Ճ-20	Ճ-29
	ՃԱՐՏԱՐԱԿՈՇ	Հ. ԲԱՂՈՅԱՆ			ՀԱՏՈՐ 1		ԳԻՐՔ 1		
	Ն. Գ. Կ	Հ. ՇԱԼՋԱՆ			<<C ՄԱՍՆԱՇԵՆՔ>> ՀԱՏԱԿԱԳԻԾ 23.100 ՆԻՇՈՒՄ Մ 1:100				
				DAVAYAN ARCHITECTS					

XX
YY.Y
ՍԵՆՔԻ ՀԱՄԱՐ
ՍԵՆՔԻ ՄԱԿԵՐԵՍ

ՀԱՏԱՆ ԱՌԱՅՔ
0 0

Ե/Բ ՍՅՈՒՆ
Ե/Բ ԿՈՇՏՈՒԹՅԱՆ ՊԼՏ

ՀՈՐԱՆԱՅԻՆ ԱՆՁՔ ԾԱԾԿԻ ՄԱՈՒՄ
XXXX
ՀԱՏԱԿԻ ՀԱՐԱԲԵՐԱԿԱՆ ԲԱՐՁՐՈՒԹՅՈՒՆ

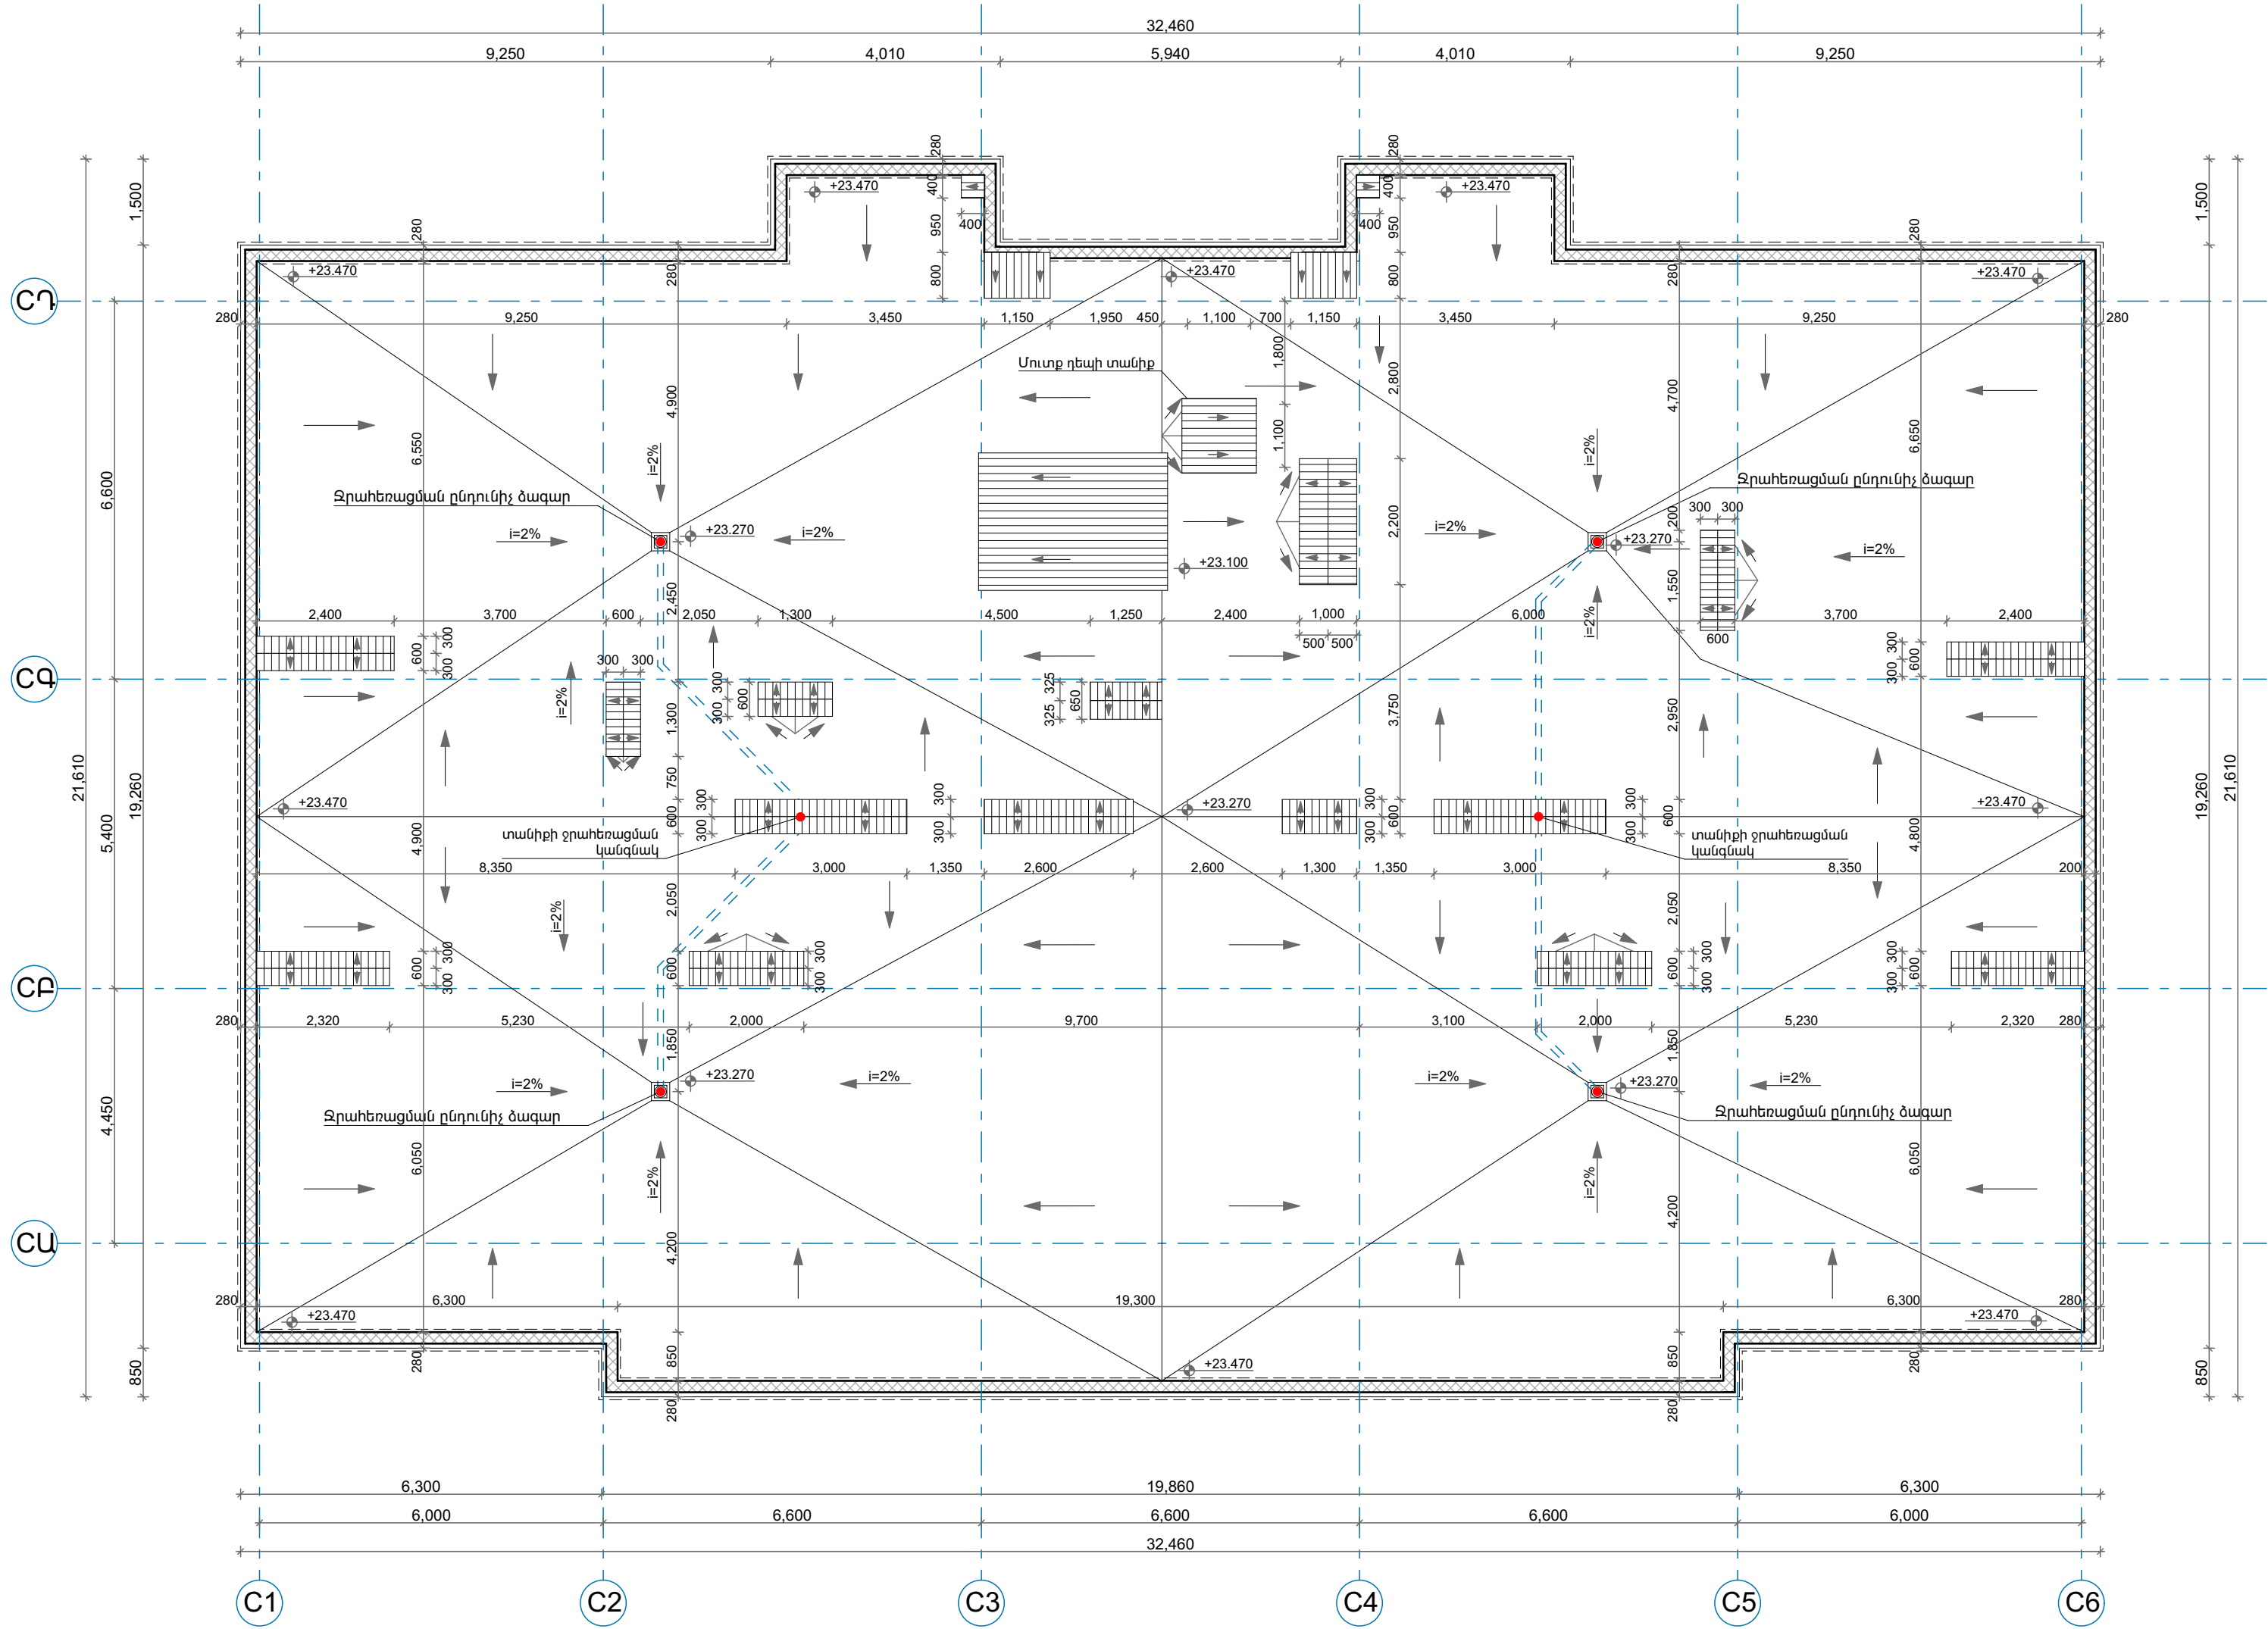

XX
YY.Y
ՍԵՆՔԻ ՀԱՄԱՐ
ՍԵՆՔԻ ՄԱԿԵՐԵՍ


ՀԱՏԱՆ ԱՌԱՆՑՔ
0 0

Ե/Բ ՍՅՈՒՆ
Ե/Բ ԿՈՇՏՈՒԹՅԱՆ ՊԼՏ


ՀՈՐԱՆԱՅԻՆ ԱՆՑՔ ԾԱԾԿԻ ՄԱՈՒՄ
XXXX ՀԱՏԱԿԻ ՀԱՐԱԲԵՐԱԿԱՆ ԲԱՐՁՐՈՒԹՅՈՒՆ

A B D C	ՍՊԸ ՏՅՈՐԵՆ	Կ. ԴԱՎԱՅԱՆ		ՀՀ ՄԱՐԶ ԱՐԱՐԱՏ, Ք. ԱՐԱՐԱՏ, ԱՐԱՐԱՏՅԱՆ ԶԱՆԳԱԾ, 20 ՀՊԱՏԱՐԱՍԹՅՈՒՄ ԲԱՅԱՐԱՆԱԿԱՐԱՆ ԲՆԱԿԵՐԻ ՀԱՄԱԽՐԻ ԿԱՌՈՒՑՈՒՄ					
	ՀԵՐԻՆԱԿԵՐ	Ա. ԴԱՎԱՅԱՆ		ՊԱՏԿԻՐԱՏՈՒ «ՄԼ ՄԱՅՆԻՆԳ» ՍՊԸ			ՓՈՒԼ	ԹԵՐԹ	ԹԵՐԹԵՐ
	Ն. Գ. Ճ	Կ. ԽՈՒՄԱՐՅԱՆ		ՓՈՒԼ 3			Ն	Ճ-21	Ճ-29
	ՃԱՐՏԱՐԱԿՈՇ	Հ. ԲԱՂՈՅԱՆ		ՀԱՏՈՐ 1		ԳԻՐՔ 1		 DAVAYAN ARCHITECTS	
	Ն. Գ. Կ	Հ. ՇԱԼՁՅԱՆ		<<Շ ՄԱՆԱՇԵՆՔ>> ՏԱՆԻՔԻ ԶՐԱՀԵՌԱՑՄԱՆ ՀԱՏԱԿԱԳԻԾ Մ 1:100					

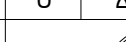


A B D C	ՄՊԸ ՏՆՕՐԵՆ	Կ. ՂԱՎԱՅԱՆ		ՀՀ ՄԱՐԶ ԱՐԱՐԱՏ, Ք. ԱՐԱՐԱՏ, ԱՐԱՐԱՏՅԱՆ ԶԱՆԳԱԿԱԾ, 20 ՀՈՂԱՏԱՐԱՐԱԾՔՈՒՄ ԲԱԶՄԱԲՆԱԿԱՐԱՆ ԲՆԱԿՆԵՐԻ ՀԱՄԱԽՐԻ ԿԱՌՈՒՑՈՒՄ				ՍՊԸ «ԴԱՎԱՅԱՆ ԱՐԽԻԹԵԿՏ»	
	ՀԵՂԻՆԱԿՆԵՐ	Կ. ՂԱՎԱՅԱՆ		ՊԱՏԿԻՐԱՏՈՒ՝ «ՄԼ ՄԱՅՆԻՆԳ» ՍՊԸ		ՓՈՒԼ	ԹԵՐԹ		ԹԵՐԹԵՐ
	Ն. Գ. Ճ	Կ. ԽՈՒՄԱՐՅԱՆ		ՓՈՒԼ 3		Ն	Ճ-22		Ճ-29
	ՀԱՐՏԱՐԱԿԵՑ	Հ. ԲԱՂՈՅԱՆ		ՀԱՏՈՐ 1	ԳԻՐՔ 1				
	Ն. Գ. Կ	Հ. ԵՍԱԶՅԱՆ		ՀՀ ՄԱՍՆԱՇԵՆՔ>> ՀԱԿԱՏ ԸՍՏ C1 - C6 ԱՌԱՆՑՔՆԵՐԻ Մ 1:100				DAVAYAN ARCHITECTS	


ԸՍՏ ՊԱՏԿԻՐԱՏՈՒԻ ՑԱՆԿՈՒԹՅԱՆ ՀՆԱՐԱԿՈՐ ԵՆ ՆԱԵՎ ԵՐԵՄՊԱՏՄԱՆ ԱՅԼ
ՆՅՈՒԹԵՐԻ ԿԻՐԱՌՈՒՄ, ՈՐՈՆՔ ԶԵՆ ՀԱԿԱՍՏՈՒՄ ՀՀ ԳՈՐԾՈՂ ՇԻՆԱՐԱՐԱԿԱՆ ՆՈՐՄԵՐԻՆ

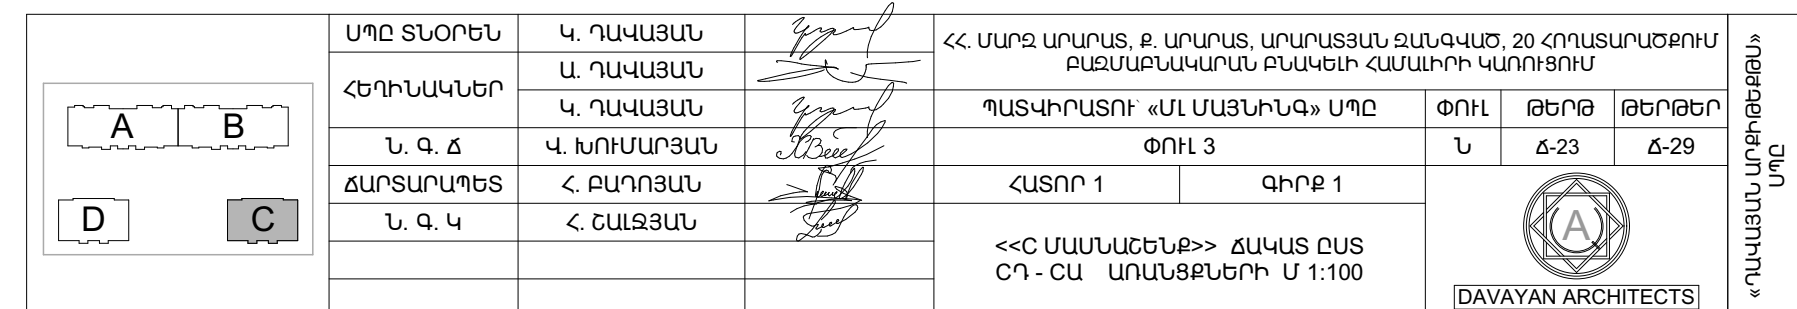




A B D C	ՄՊԸ ՏՆՈՐԵՆ	Կ. ԴԱՎԱՅԱՆ	ՀՀ ՄԱՐԶ ԱՐԱՐԱՏ, Ք. ԱՐԱՐԱՏ, ԱՐԱՐԱՏՅԱՆ ԶԱՆԳԱԾ, 20 ՀՈԴԱՏԱՐԱԾՔՈՒՄ ԲԱԶՄԱԲՆԱԿԱՐԱՆ ԲՆԱԿՆԻ ՀԱՄԱԽՐԻ ԿԱՌՈՒՑՈՒՄ ՊԱՏԿԻՐԱՏՈՒ՝ «ՄԼ ՄԱՅՆԻՆԳ» ՄՊԸ ՓՈՒԼ 3 ՀԱՏՈՐ 1 ԳԻՐՔ 1 <<C ՄԱՍՆԱՇԵՆՔ>> ՀԱԿԱՏ ԸՍՏ C6 - C1 ԱՌԱՆՑՔՆԵՐԻ Մ 1:100	ՓՈՒԼ ԹԵՐԹ ԹԵՐԹԵՐ Ն Ճ-24 Ճ-29 DAVAYAN ARCHITECTS ՄՊԸ		
	ՀԵՐԻՆԱԿՆԵՐ	Ա. ԴԱՎԱՅԱՆ				
	Ն. Գ. Ճ	Կ. ԽՈՒՄԱՐՅԱՆ				
	ՀԱՐՏԱՐԱԿԵՑ	Հ. ԲԱՂՈՅԱՆ				
		Ն. Գ. Կ	Հ. ՇԱԼՋԱՆ			

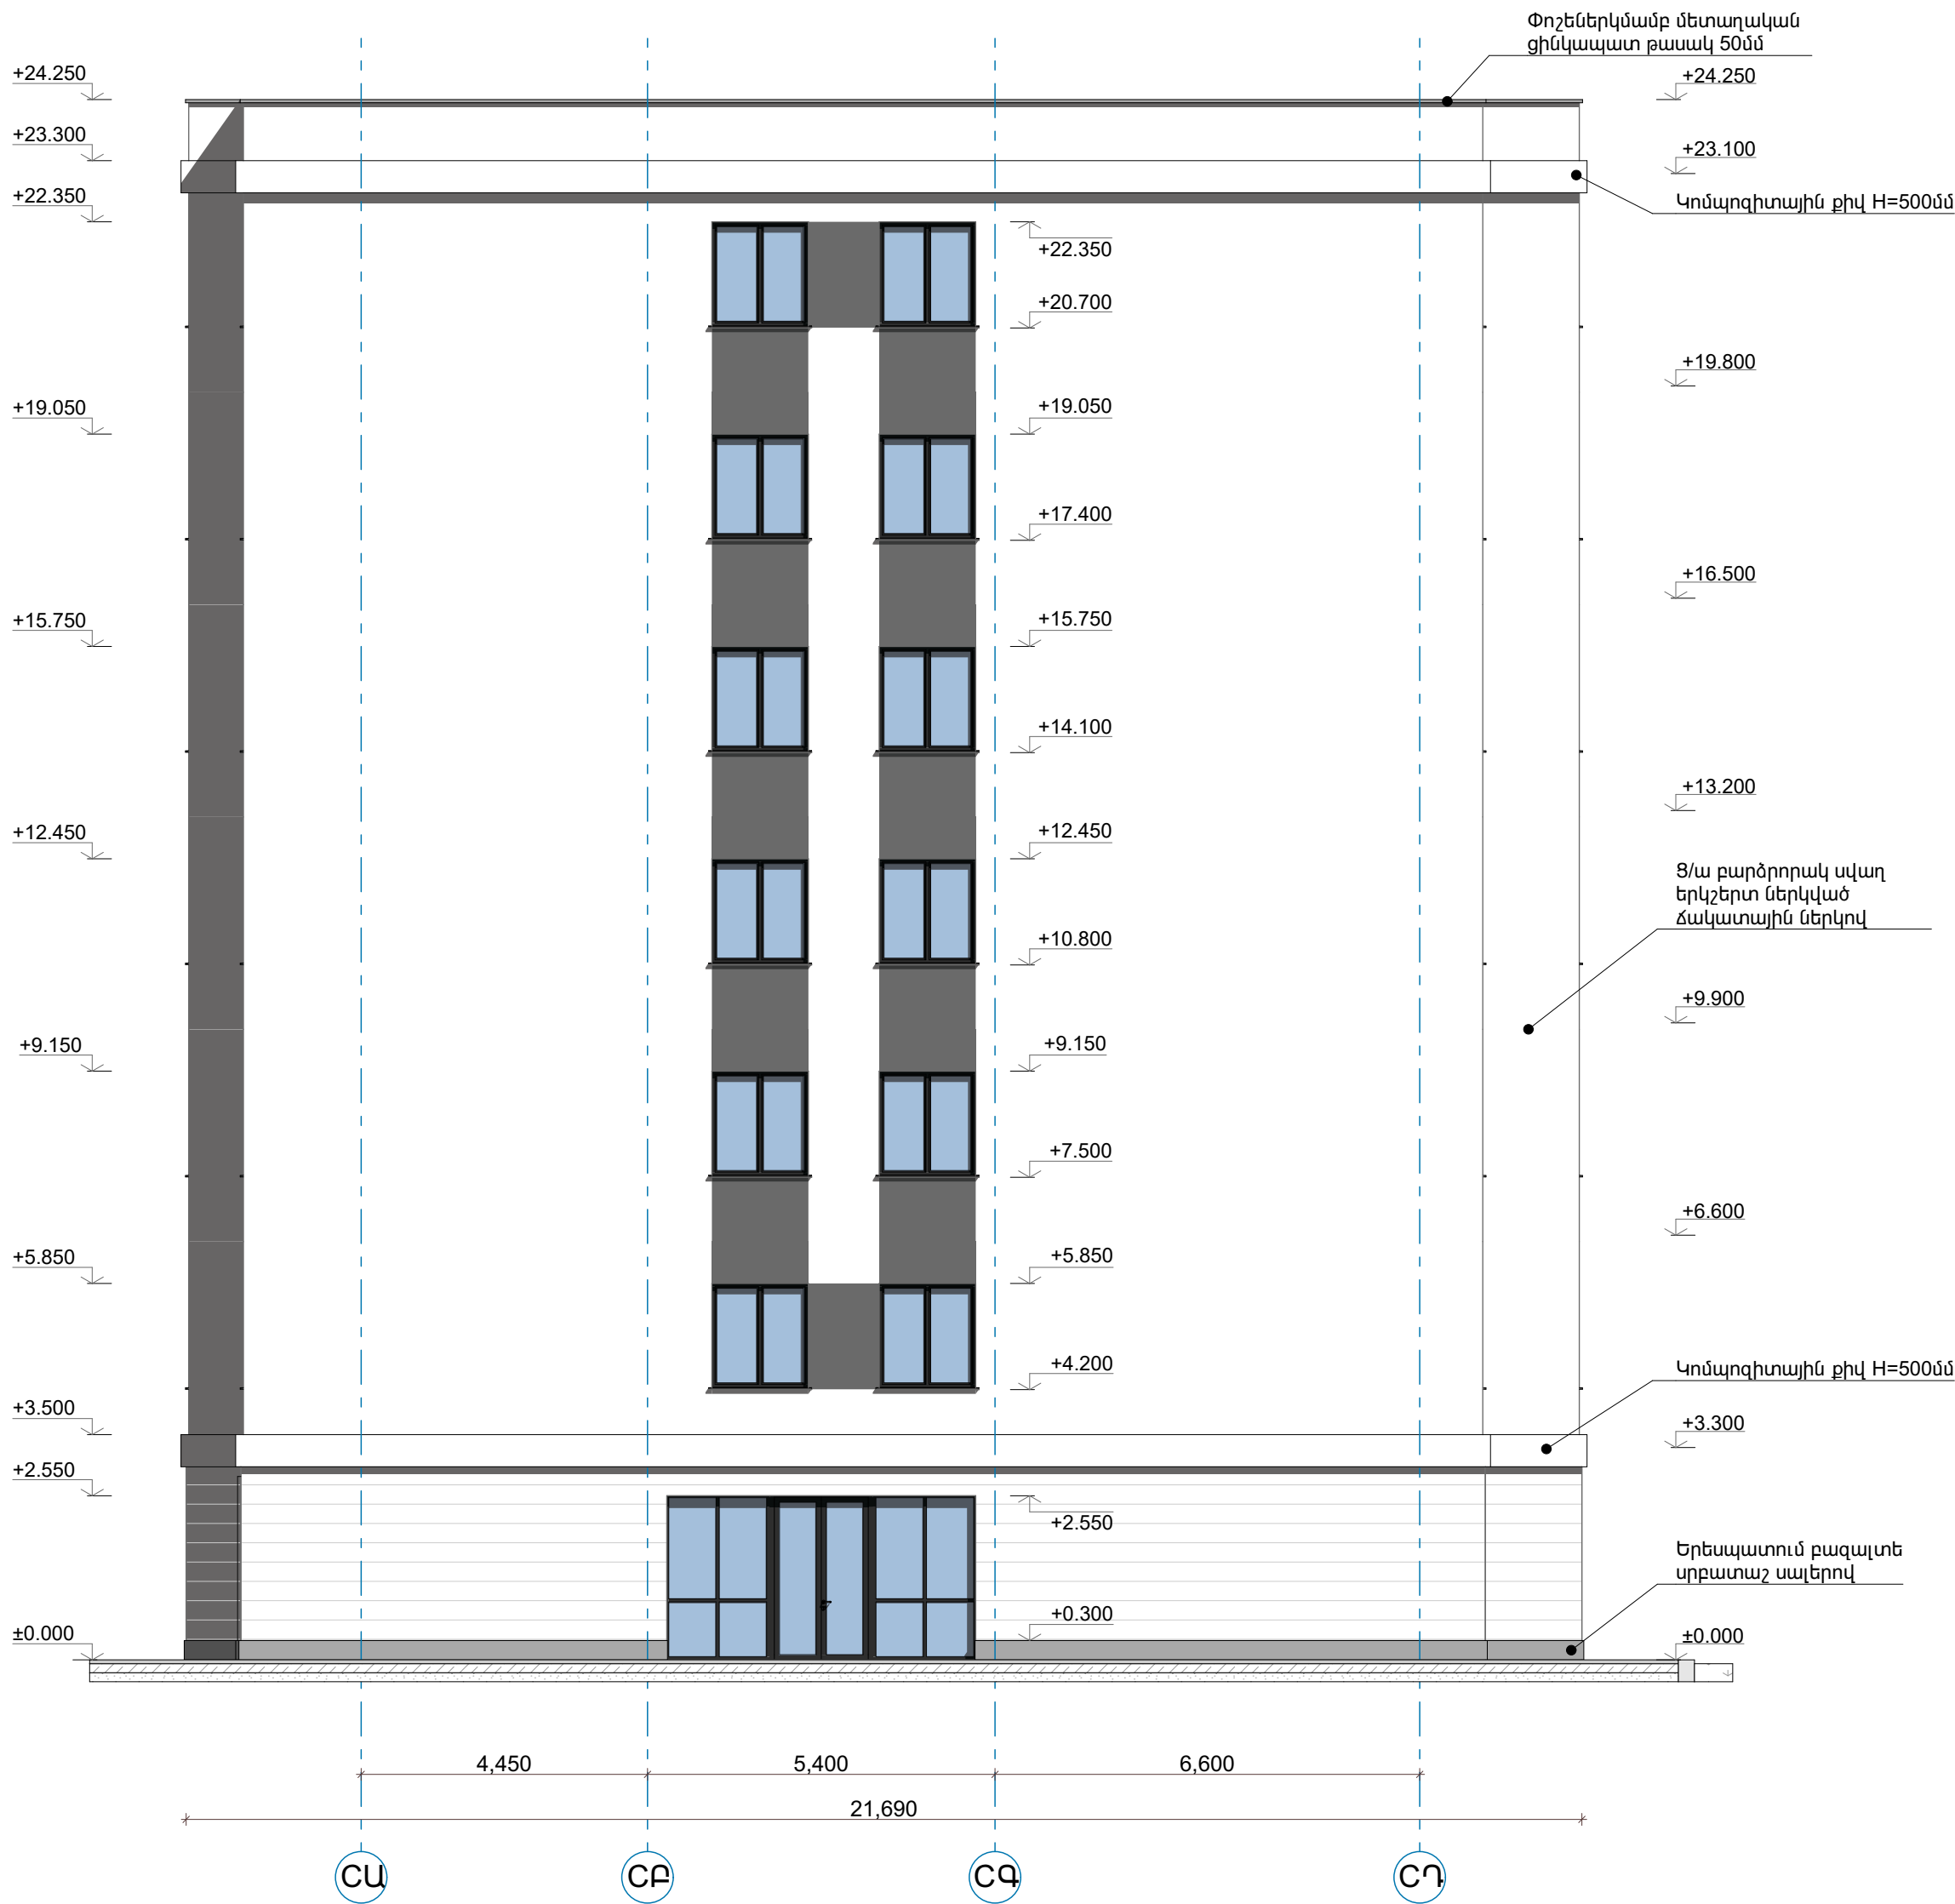

 A B D C	ՍՊԸ ՏՆՕՐԵՆ	Կ. ԴԱՎԱՅԱՆ		<< ՄԱՐԶ ԱՐԱՐԱՏ, Ք. ԱՐԱՐԱՏ, ԱՐԱՐԱՏՅԱՆ ԶԱՆԳԱԾ, 20 ՀՈԴԱՏԱՐԱԾՔՈՒՄ ԲԱԶՄԱԲՆԱԿԱՐԱՆ ԲՆԱԿԵՐԻ ՀԱՄԱԽՐԻ ԿԱՌՈՒՑՈՒՄ				ՍՊԸ «ԴԱՎԱՅԱՆ ԱՐԽԻԹԵԿՏ»	
	ՀԵՐԻՆԱԿՆԵՐ	Կ. ԴԱՎԱՅԱՆ		ՊԱՏԿԻՐԱՏՈՒ՝ «ՄԼ ՄԱՅՆԻՆԳ» ՍՊԸ					
	Ն. Գ. Ճ	Կ. ԽՈՒՄԱՐՅԱՆ		ՓՈՒԼ 3		Ն	ԹԵՐԹ Ճ-25		ԹԵՐԹԵՐ Ճ-29
	ՃԱՐՏԱՐԱՊԵՏ	Հ. ԲԱԴՈՅԱՆ		ՀԱՏՈՐ 1		ԳԻՐՔ 1			 DAVAYAN ARCHITECTS
	Ն. Գ. Կ	Հ. ՇԱԼՋՅԱՆ		<<C ՄԱՍՆԱՇԵՆՔ>> ՃԱԿԱՏ ԸՍՏ CԱ - CԴ ԱՌԱՆՑՔՆԵՐԻ Մ 1:100					

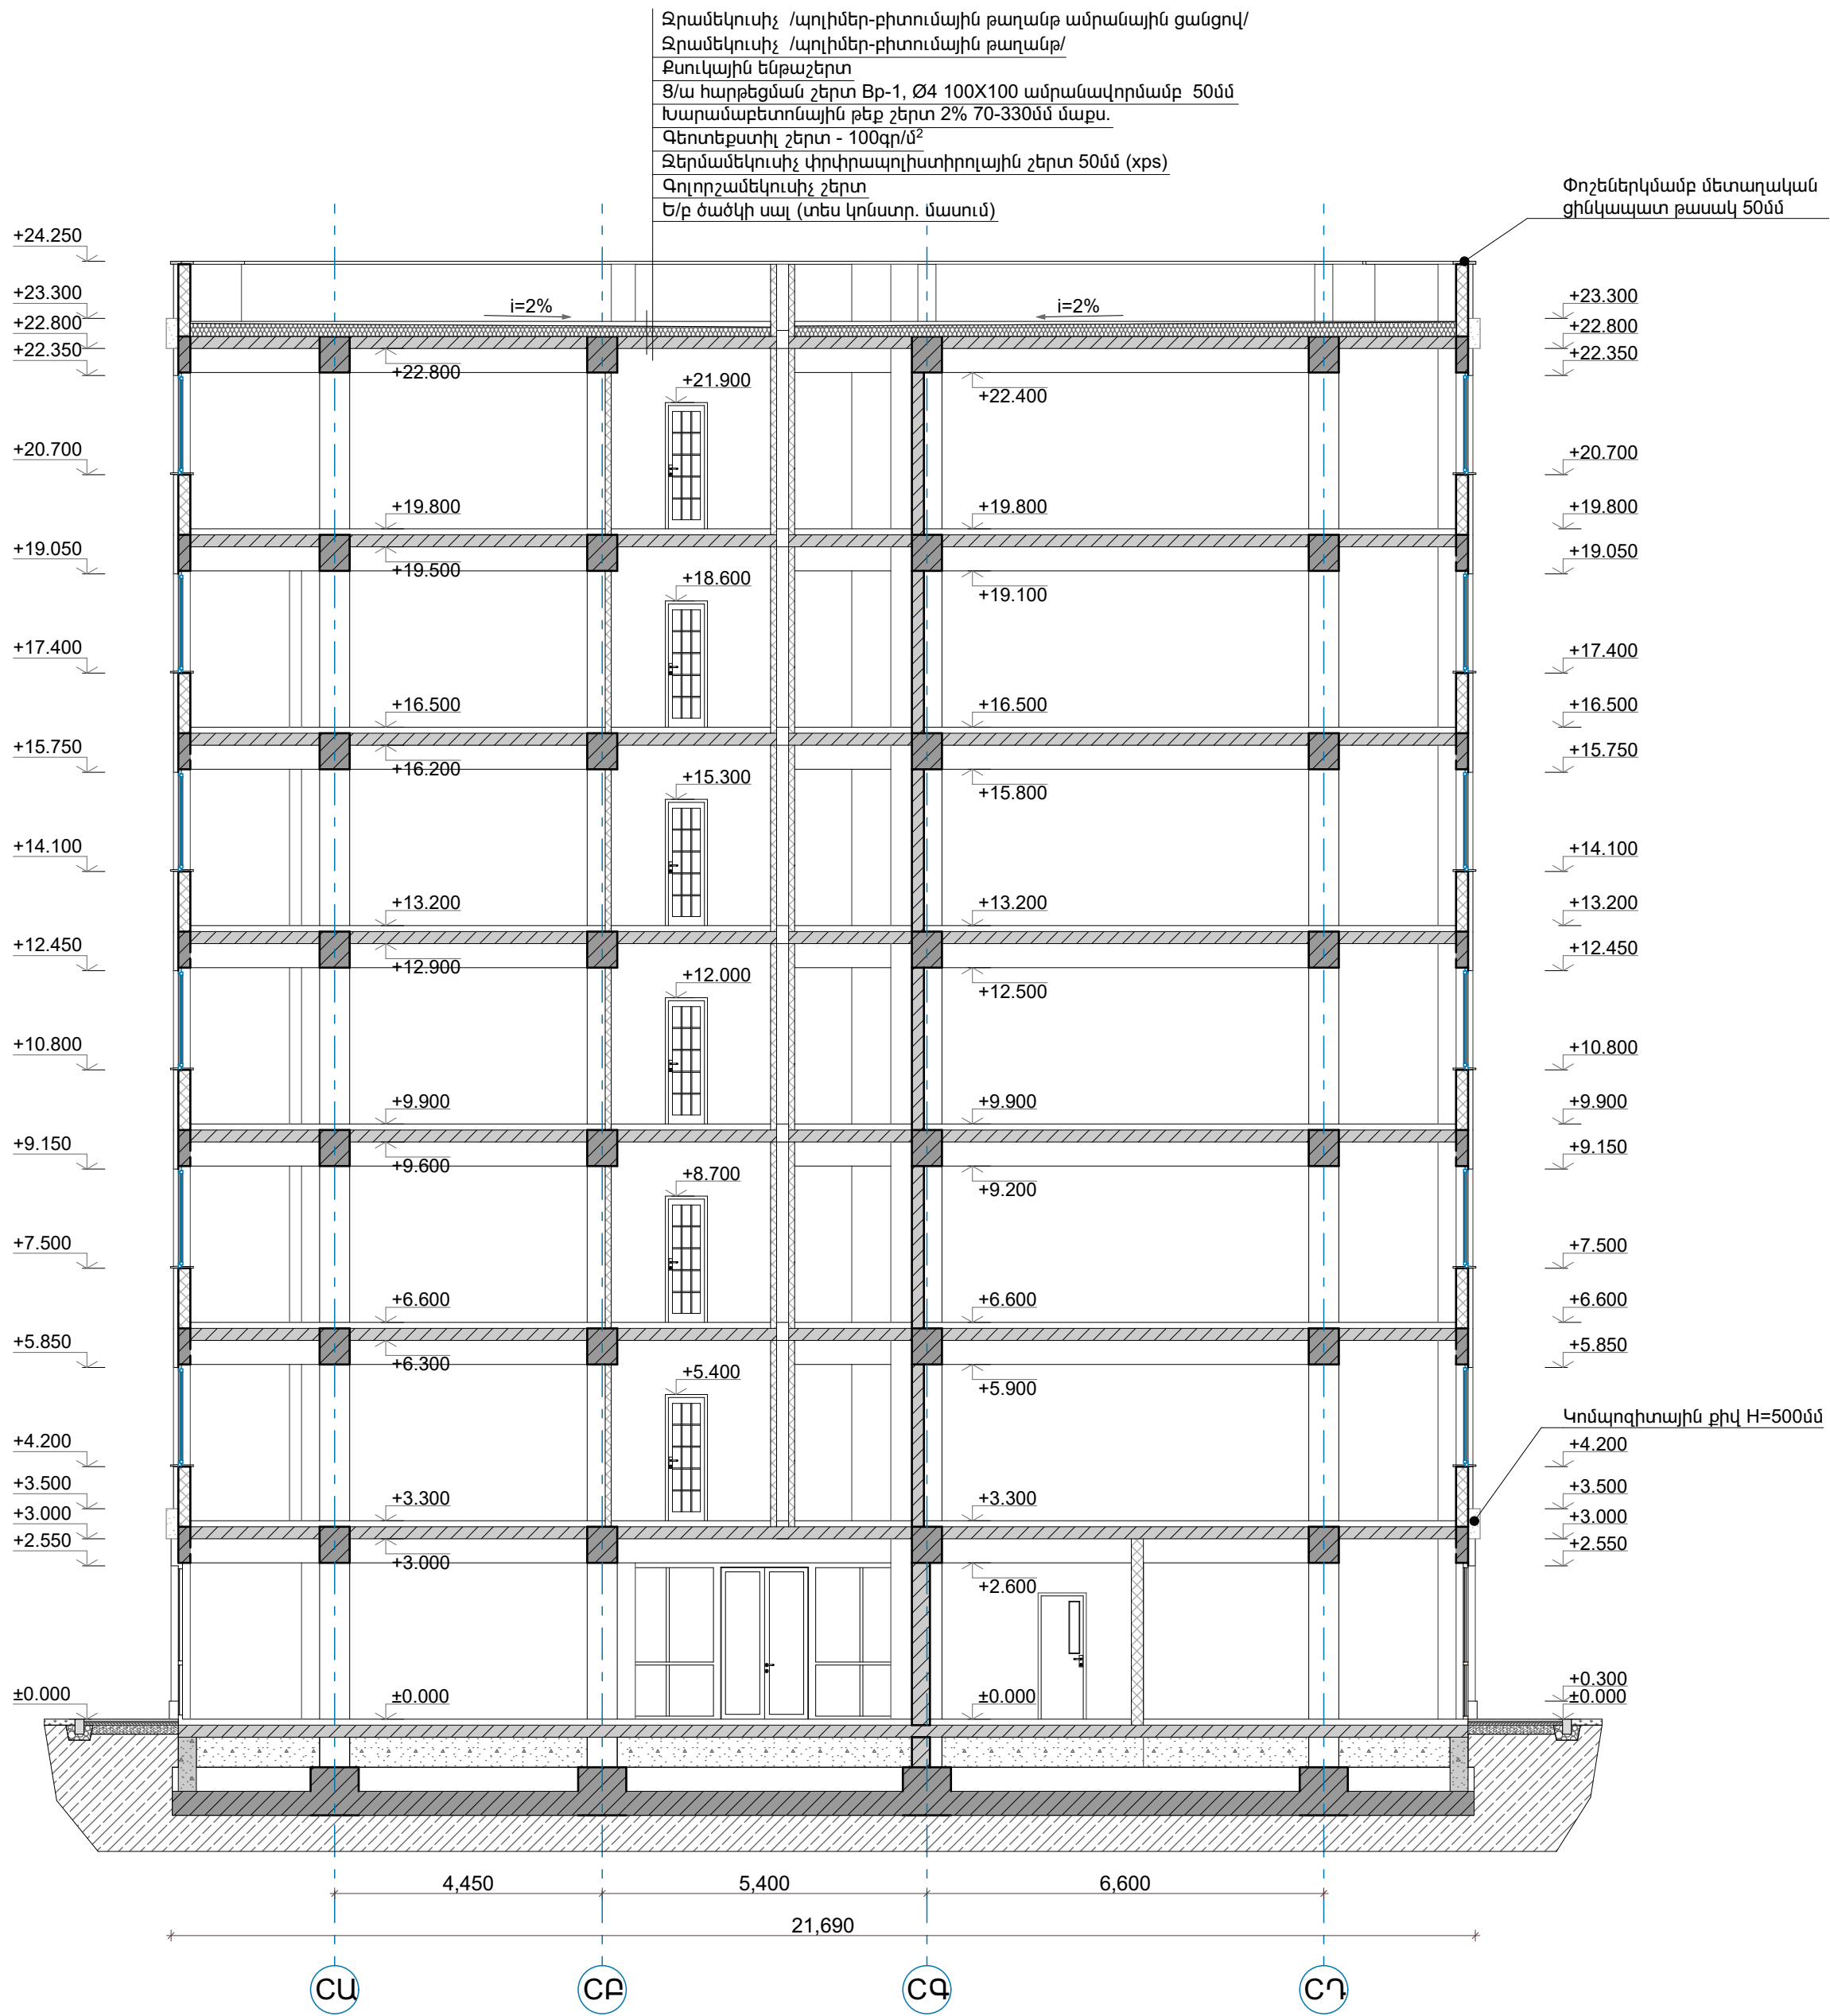


A B D C	ՍՊԸ ՏՆՕՐԵՆ	Կ. ՂԱՎԱՅԱՆ	
---	------------	------------	--



A B D C	ՄՈԸ ՏՆՈՐԵՆ	Կ. ԴԱՎԱՅՆ	ՀՀ ՄԱՐԶ ԱՐԱՐՍ, Ք. ԱՐԱՐՍ, ԱՐԱՐՍՅԱՆ ՁԱՆԳԱԾ, 20 ՀՈՂԱՏԱՐԱԾՔՈՒՄ ԲԱՅԱՄԱՐԱԿԱՐԱՆ ԲՆԱԿԵՐԻ ՀԱՄԱԽՐԻ ԿԱՌՈՒՑՈՒՄ ՊԱՏԿԻՐԱՏՈՒՄ «ՄԼ ՄԱՅՆԻՆԳ» ՄՈԸ ՓՈՒԼ 3 ՀԱՏՈՐ 1 ԳԻՐՔ 1 <<C ՄԱՍՆԱՇԵՆՔ>> ԿՏՐՎԱԾՔ ԸՍՏ C42 - C42 ՀԱՏՄԱՆ ՍՈՒՆՑՔԻ Մ 1:100	ՓՈՒԼ			ԹԵՐՔ	ԹԵՐԹԵՐ
	ՀԵՐԻՆԱԿԱՆԻ	Կ. ԴԱՎԱՅՆ		Ն	Ճ-27	Ճ-29		
	Ն. Գ. Ճ	Կ. ԽՈՒՄԱՐՅԱՆ		DAVAYAN ARCHITECTS				
	ՃԱՐՏԱՐԱԿՈՇ	Հ. ԲԱԴՈՅԱՆ						
	Ն. Գ. Կ	Հ. ՇԱԼՁՅԱՆ						


<<C ՄԱՍՆԱՇԵՆՔ>> ԱՌԵՎՏՐԱՀԱՍԱՐԱԿԱԿԱՆ ՏԱՐԱԾՔՆԵՐԻ ԵՎ 1-27 ԲՆԱԿԱՐԱՆՆԵՐԻ ՀԱՄԱՐԱԿԱՌԻՄ

<<C ՄԱՍՆԱՇԵՆՔ>> 1-ԻՆ ՀԱՐԿ
ԱՌԵՎՏՐԱՀԱՍԱՐԱԿԱԿԱՆ ՏԱՐԱԾՔ 1

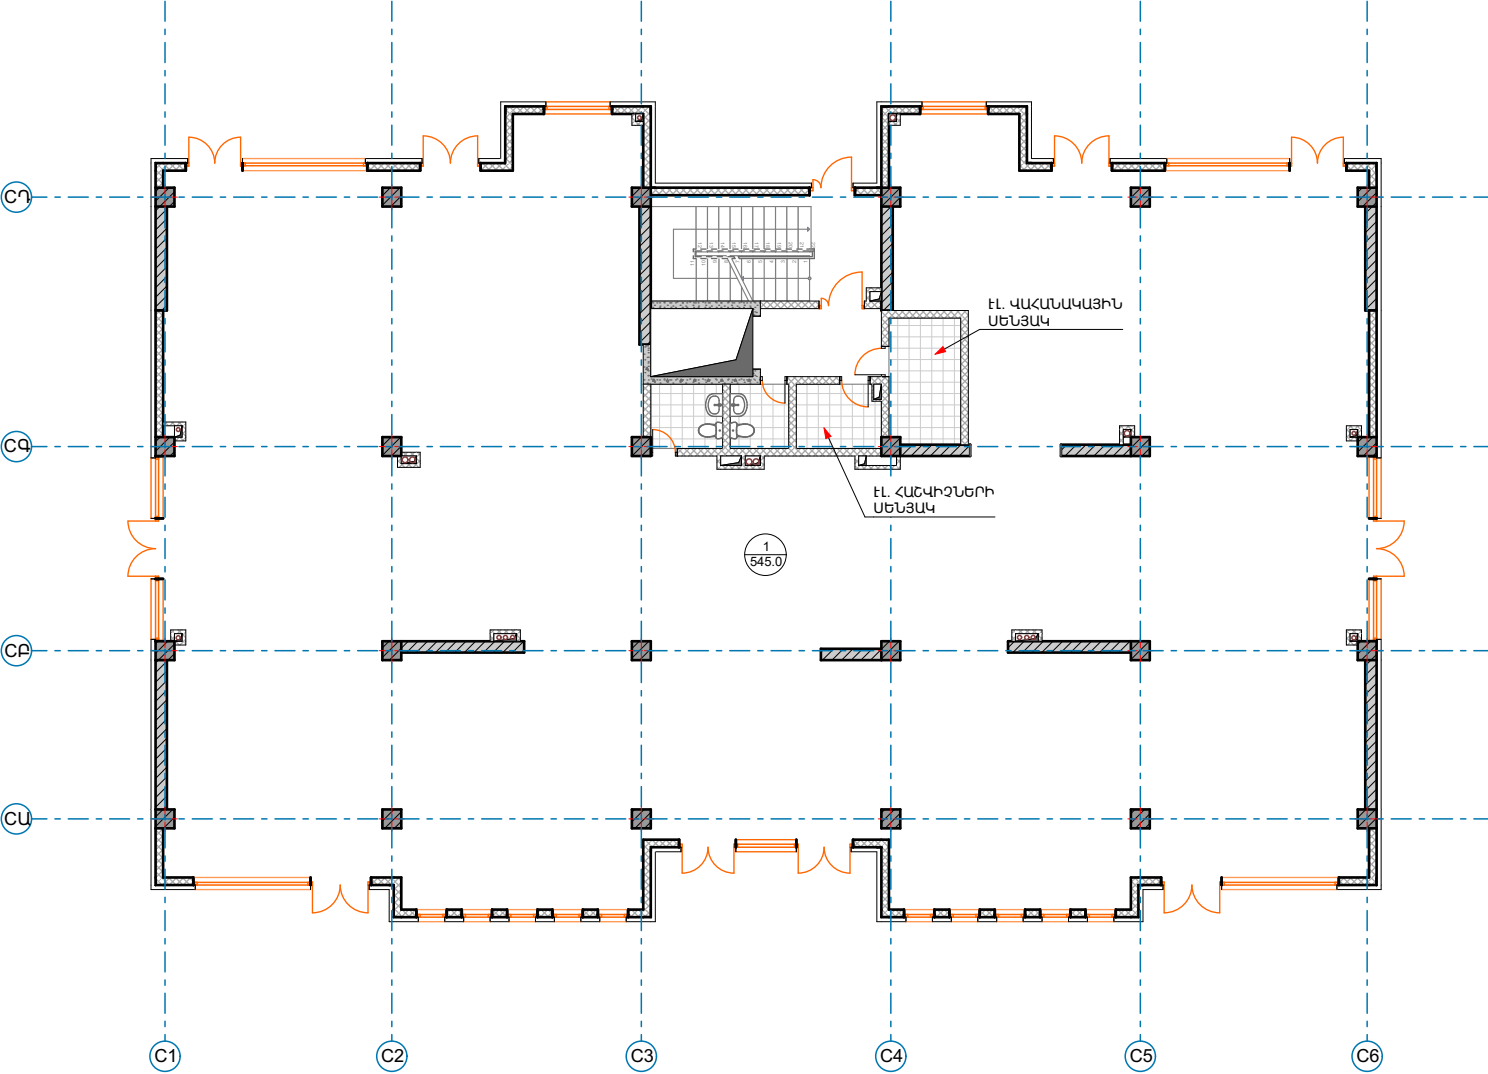


1 ՄԻԱԿՈՐ ԱՌԵՎՏՐԱՀԱՍԱՐԱԿԱԿԱՆ ՏԱՐԱԾՔ
1 - ԱՌԵՎՏՐԱՀԱՍԱՐԱԿԱԿԱՆ ՏԱՐԱԾՔ
ԸՆԴՀԱՆՈՒՐ
ՕԳՏԱԳՈՐԾՄԱՆ ՄԱԿԵՐԵՍ _____ 25.4 Մ²
ՀԱՐԿԻ ԸՆԴՀԱՆՈՒՐ ՄԱԿԵՐԵՍ _____ 643.9 Մ²
ԷԼ. ՎԱՀԱՆԱԿԱՅԻՆ ՍԵՆՅԱԿ _____ 6.3 Մ²
ԷԼ. ՀԱՇՎԻՉՆԵՐԻ ՍԵՆՅԱԿ _____ 3.8 Մ²

<<C ՄԱՍՆԱՇԵՆՔ>> 2-ՐԴ ՀԱՐԿ
ԲՆԱԿԱՐԱՆՆԵՐ 1-9

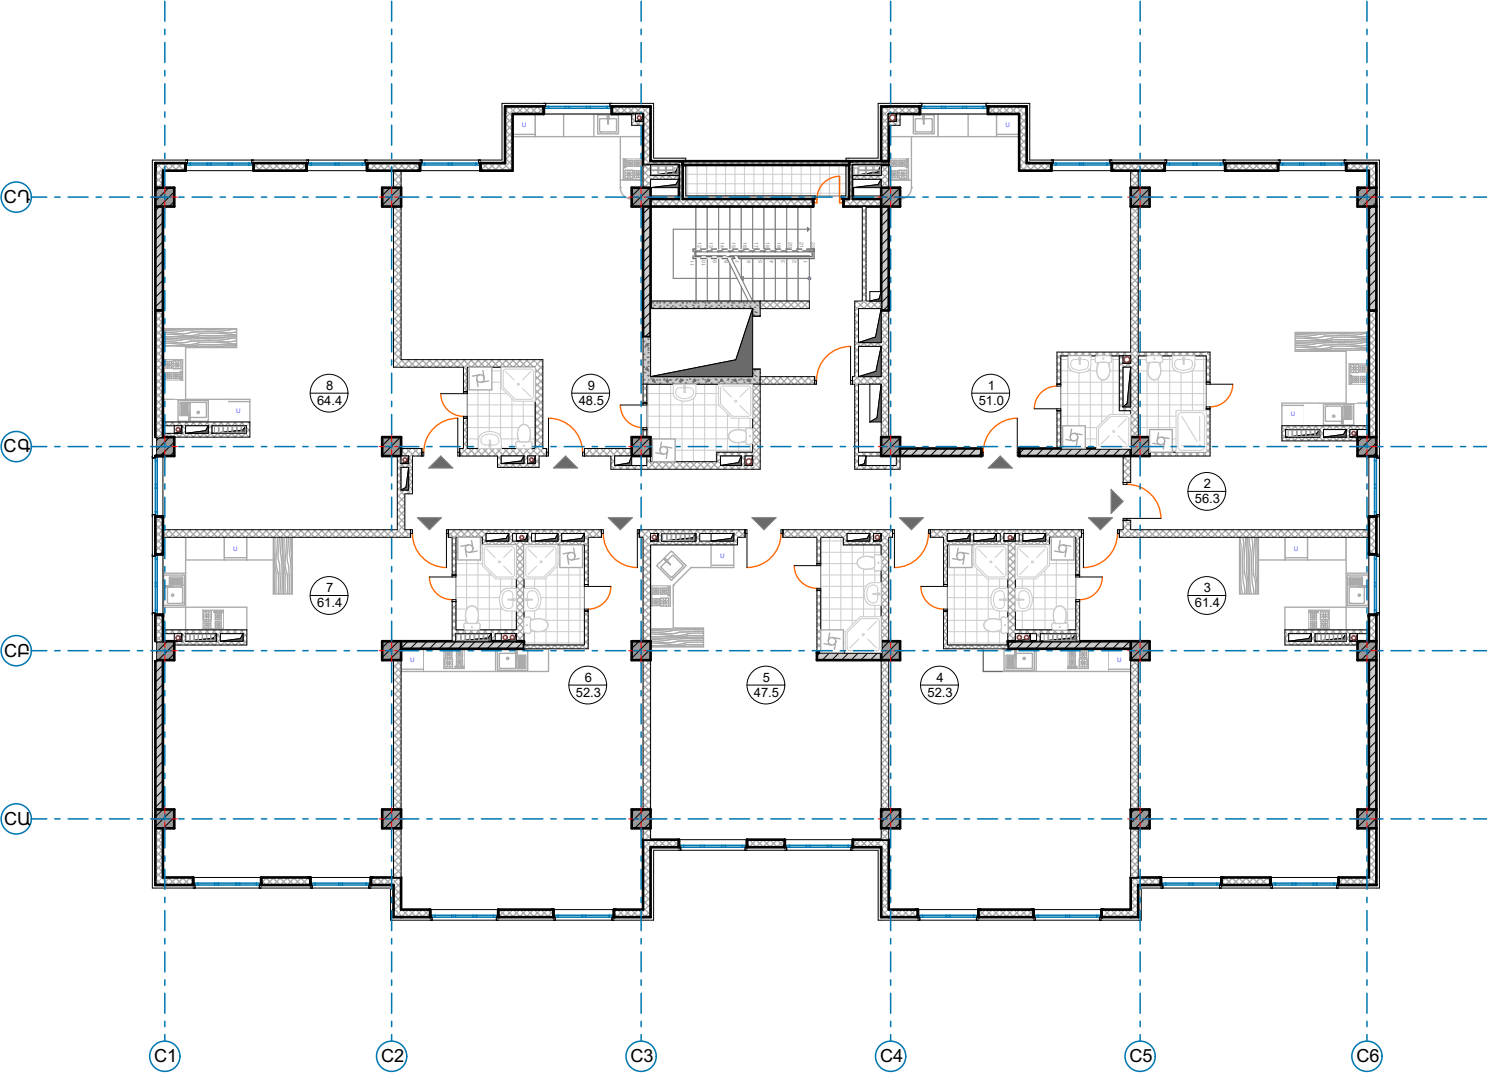


9 ՄԻԱԿՈՐ ԲՆԱԿԱՐԱՆ
9 - ՄԵԿ ՍԵՆՅԱԿԱՆՈՑ
ԲՆԱԿԱՐԱՆՆԵՐԻ ՄԱԿԵՐԵՍ _____ 495.1 Մ²
ԸՆԴՀԱՆՈՒՐ
ՕԳՏԱԳՈՐԾՄԱՆ ՄԱԿԵՐԵՍ _____ 61.7 Մ²
ՀԱՐԿԻ ԸՆԴՀԱՆՈՒՐ ՄԱԿԵՐԵՍ _____ 643.1 Մ²

<<C ՄԱՍՆԱՇԵՆՔ>> 3-ՐԴ ՀԱՐԿ
ԲՆԱԿԱՐԱՆՆԵՐ 10-18

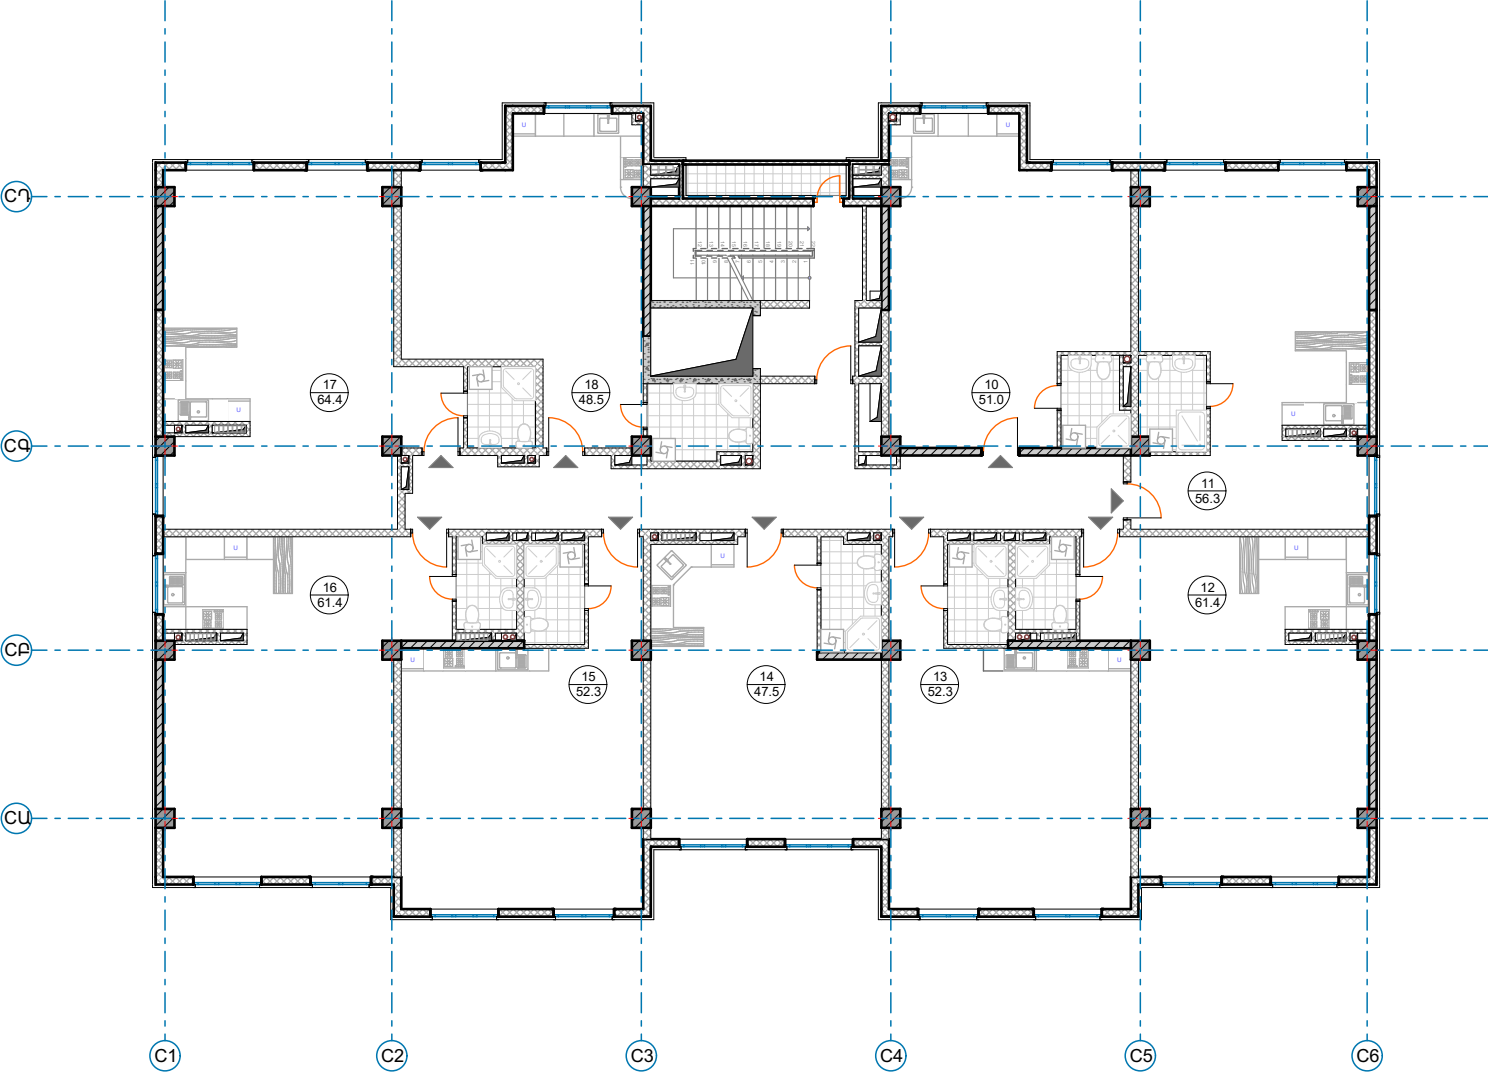

9 ՄԻԱԿՈՐ ԲՆԱԿԱՐԱՆ
9 - ՄԵԿ ՍԵՆՅԱԿԱՆՈՑ
ԲՆԱԿԱՐԱՆՆԵՐԻ ՄԱԿԵՐԵՍ _____ 495.1 Մ²
ԸՆԴՀԱՆՈՒՐ
ՕԳՏԱԳՈՐԾՄԱՆ ՄԱԿԵՐԵՍ _____ 61.7 Մ²
ՀԱՐԿԻ ԸՆԴՀԱՆՈՒՐ ՄԱԿԵՐԵՍ _____ 643.1 Մ²

<<C ՄԱՍՆԱՇԵՆՔ>> 4-ՐԴ ՀԱՐԿ
ԲՆԱԿԱՐԱՆՆԵՐ 19-27

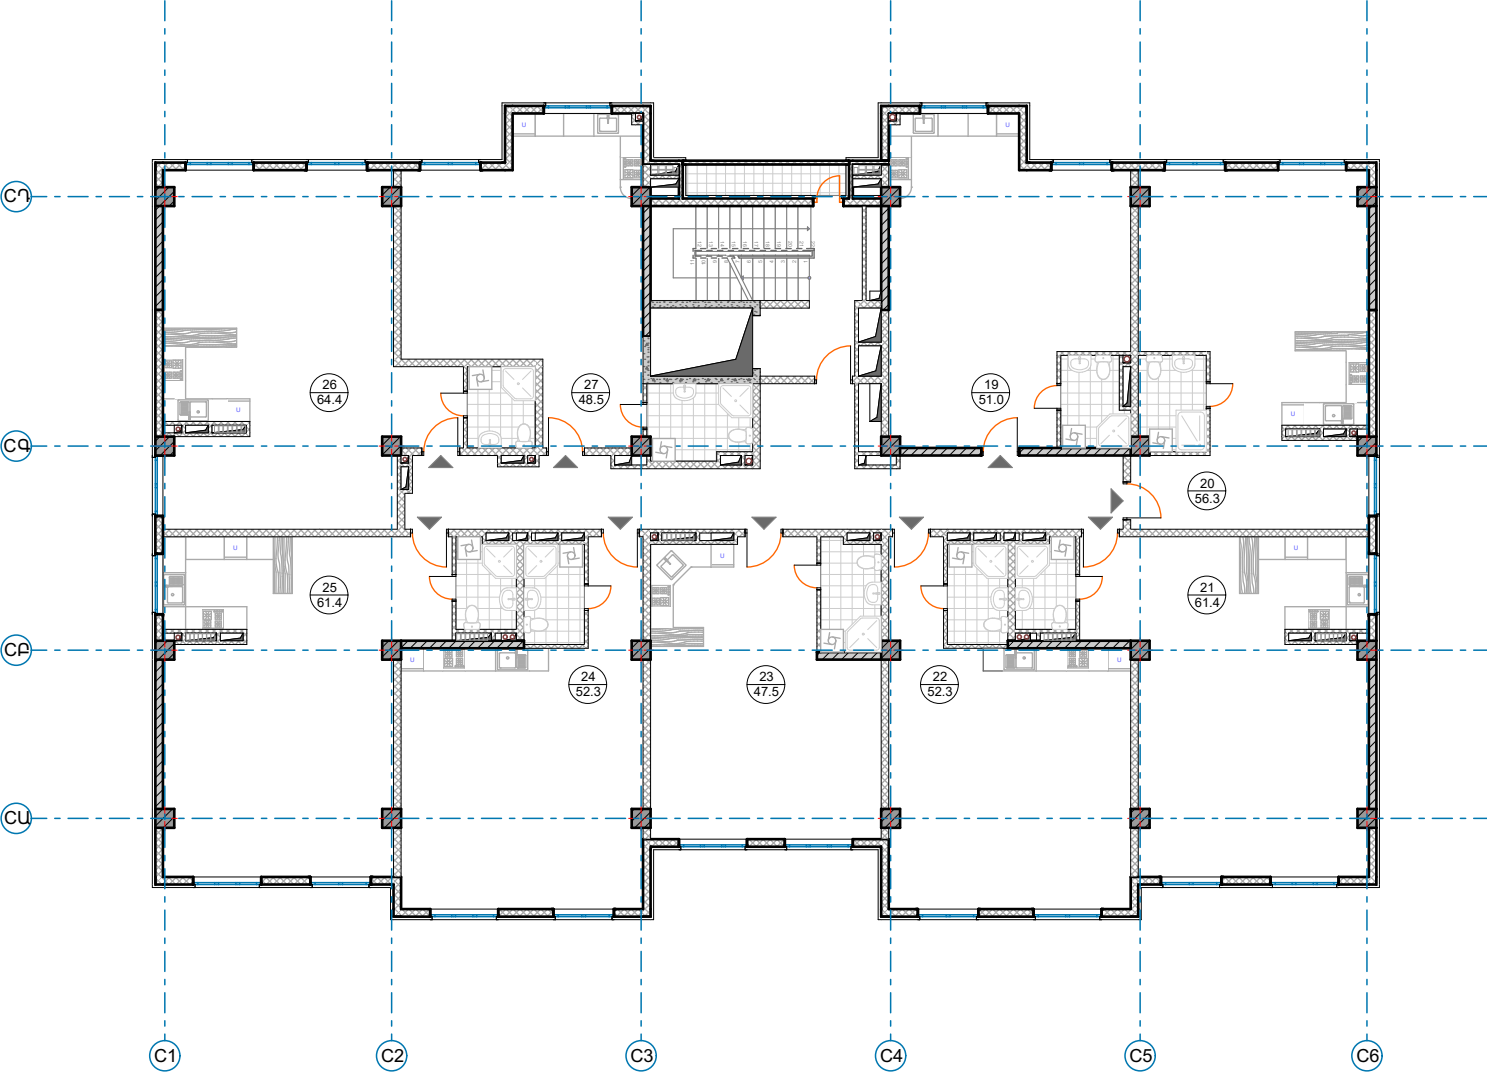


9 ՄԻԱԿՈՐ ԲՆԱԿԱՐԱՆ
9 - ՄԵԿ ՍԵՆՅԱԿԱՆՈՑ
ԲՆԱԿԱՐԱՆՆԵՐԻ ՄԱԿԵՐԵՍ _____ 495.1 Մ²
ԸՆԴՀԱՆՈՒՐ
ՕԳՏԱԳՈՐԾՄԱՆ ՄԱԿԵՐԵՍ _____ 61.7 Մ²
ՀԱՐԿԻ ԸՆԴՀԱՆՈՒՐ ՄԱԿԵՐԵՍ _____ 643.1 Մ²

ՊԱՅՄԱՆԱԿԱՆ ՆՇԱՆՆԵՐ
ԲՆԱԿԱՐԱՆԻ ՀԱՄԱՐԸ
9-59.1
ԲՆԱԿԱՐԱՆԻ ՄԱԿԵՐԵՍԸ

ՄԱԿԵՐԵՄՆԵՐԸ ՏՐԿԱԾ ԵՆ ՀԱՄԱՁԱՅՆ ՀՀ ԿԱՌԱՎԱՐՈՒԹՅԱՆ ԱՌԵՆԹԵՐ ԱՆՇԱՐԺ
ԳՈՒՅՔԻ ԿԱՂԱՍՏՐԻ ՆԱԽԱԳԱՀԻ 2011թ. ՀՈԿՏԵՄԲԵՐԻ 20-Ի N 284-Ն ՀՐԱՄԱՆԻ


A B D C	ՄՊԸ ՏՆՕՐԵՆ	Կ. ՂԱՎԱՅԱՆ		<< ՄԱՐԶ ԱՐԱՐԱՍ, Ք. ԱՐԱՐԱՍ, ԱՐԱՐԱՅԱՆ ԶԱՆԳԱԾ, 20 ՀՈՐԱՏԱՐԱԾՔՈՒՄ ԲԱԶՄԱԲՆԱԿԱՐԱՆ ԲՆԱԿԵՆԻ ՀԱՄԱԽՐԻ ԿԱՌՈՒՑՈՒՄ					
	ՀԵՐԻՆԱԿՆԵՐ	Կ. ՂԱՎԱՅԱՆ		ՊԱՏԿԻՐԱՏՈՒՐ «ՄԼ ՄԱՅՆԻՆԳ» ՄՊԸ			ՓՈՒԼ	ԹԵՐԹ	ԹԵՐԹԵՐ
	Ն. Գ. Ճ	Կ. ԽՈՒՄԱՐՅԱՆ		ՓՈՒԼ 3			Ն	Ճ-28	Ճ-29
	ՃԱՐՏԱՐԱԿՈՑ	Հ. ԲԱՂՈՅԱՆ		ՀԱՏՈՐ 1			ԳԻՐԸ 1		
	Ն. Գ. Կ	Հ. ՆԱԼՋԱՆ		<<C ՄԱՍՆԱՇԵՆՔ>> ԱՌԵՎՏՐԱՀԱՍԱՐԱԿԱԿԱՆ ՏԱՐԱԾՔԻ ԵՎ 1 - 27 ԲՆԱԿԱՐԱՆՆԵՐԻ ՀԱՄԱՐԱԿԱՌԻՄ					
				DAVAYAN ARCHITECTS					
				«ԴԱՎԱՅԱՆ ԱՐԽԻԹԵԿՏ» ՄՊԸ					

<<C ՄԱՍՆԱՇԵՆՔ>> 5-րդ ՀԱՐԿ
ԲՆԱԿԱՐԱՆՆԵՐ 28-36

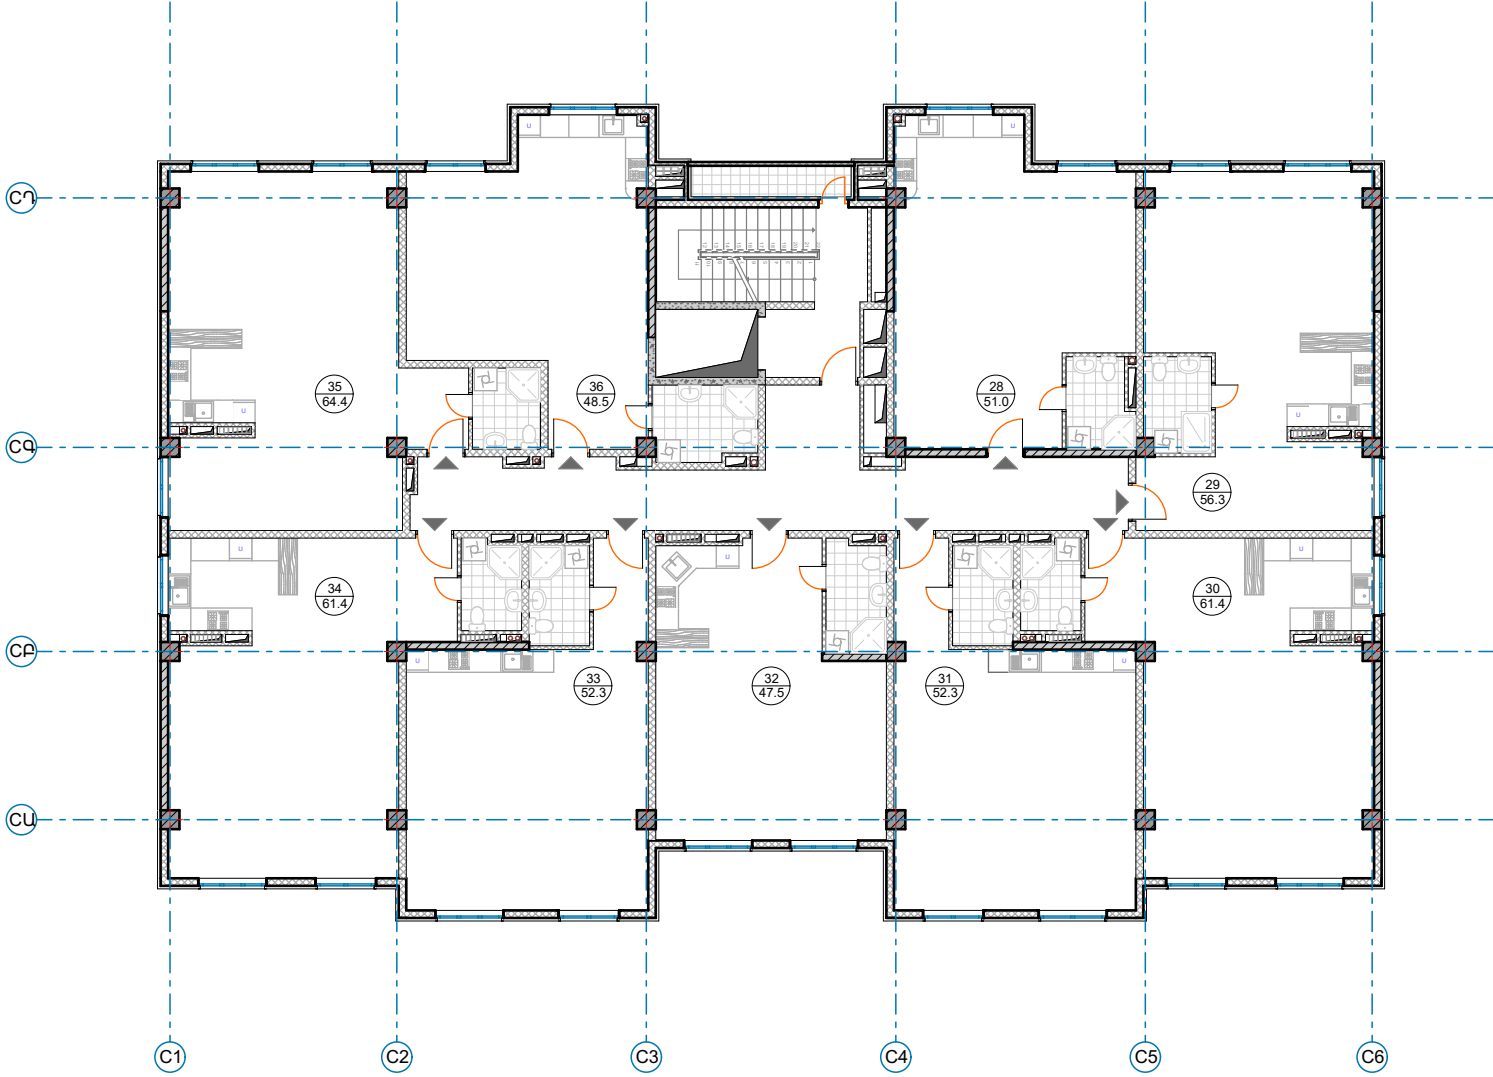


9 ՄԻԱԿՈՐ ԲՆԱԿԱՐԱՆ
9 - ՄԵԿ ՍԵՆՅԱԿԱՆՈՑ
ԲՆԱԿԱՐԱՆՆԵՐԻ ՄԱԿԵՐԵՍ _____ 495.1 Մ²
ԸՆԴՀԱՆՈՒՐ
ՕԳՏԱԳՈՐԾՄԱՆ ՄԱԿԵՐԵՍ _____ 61.7 Մ²
ՀԱՐԿԻ ԸՆԴՀԱՆՈՒՐ ՄԱԿԵՐԵՍ _____ 643.1 Մ²

<<C ՄԱՍՆԱՇԵՆՔ>> 6-րդ ՀԱՐԿ
ԲՆԱԿԱՐԱՆՆԵՐ 37-45

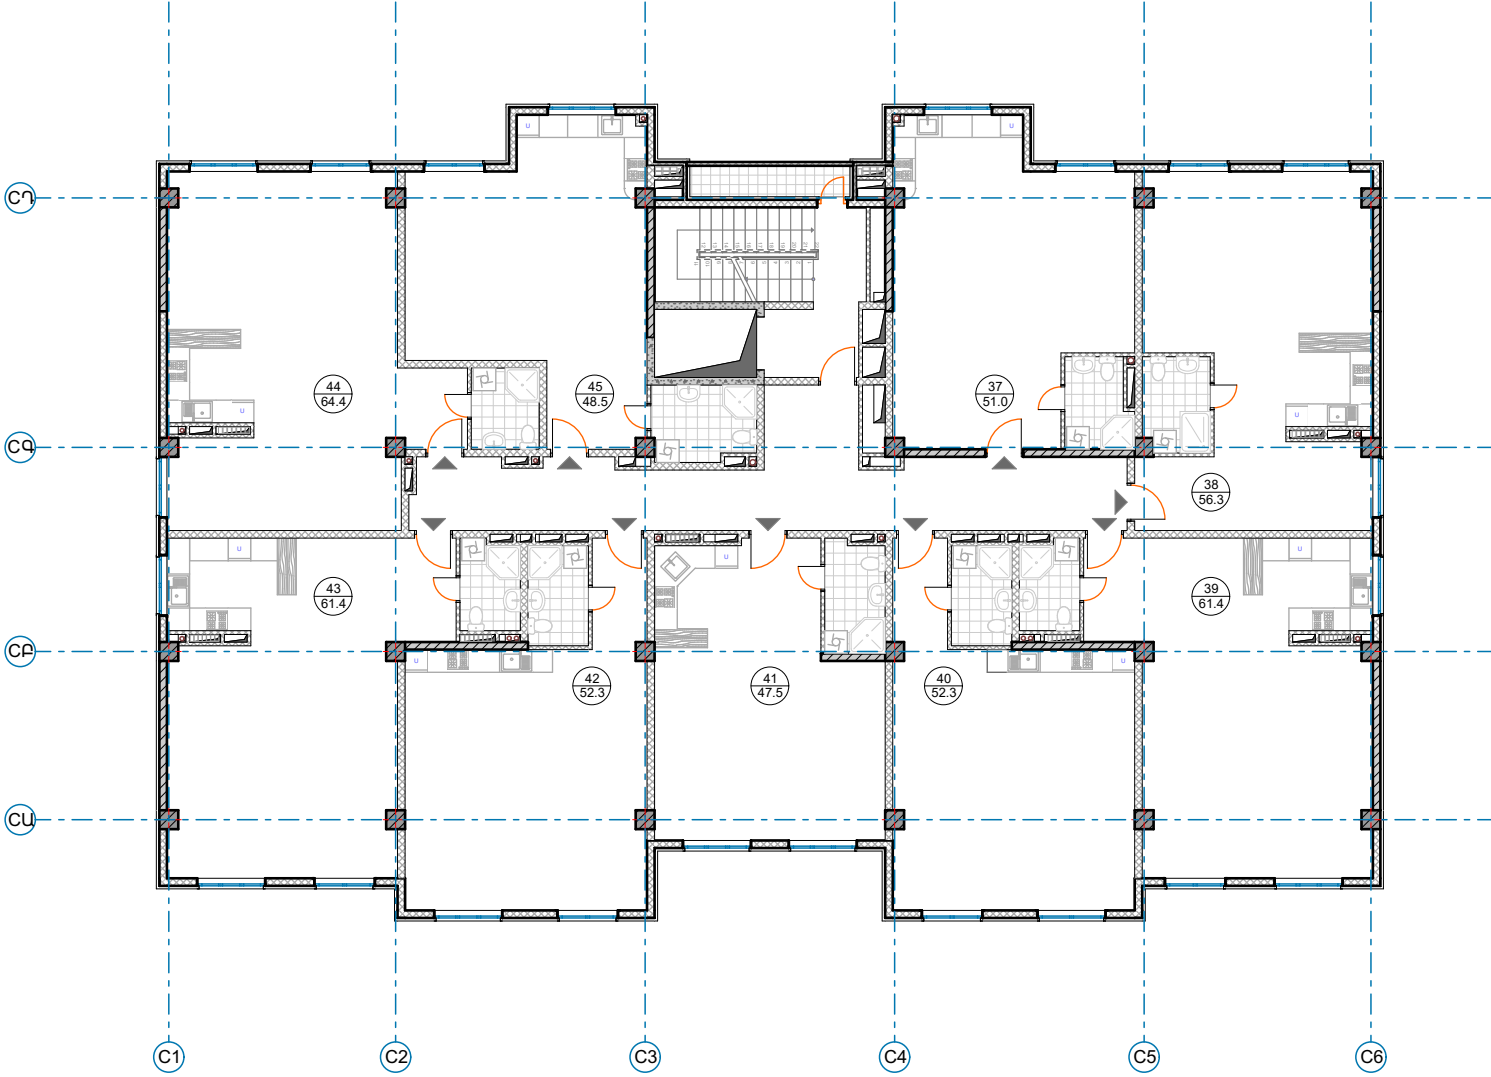

9 ՄԻԱԿՈՐ ԲՆԱԿԱՐԱՆ
9 - ՄԵԿ ՍԵՆՅԱԿԱՆՈՑ
ԲՆԱԿԱՐԱՆՆԵՐԻ ՄԱԿԵՐԵՍ _____ 495.1 Մ²
ԸՆԴՀԱՆՈՒՐ
ՕԳՏԱԳՈՐԾՄԱՆ ՄԱԿԵՐԵՍ _____ 61.7 Մ²
ՀԱՐԿԻ ԸՆԴՀԱՆՈՒՐ ՄԱԿԵՐԵՍ _____ 643.1 Մ²

<<C ՄԱՍՆԱՇԵՆՔ>> 7-րդ ՀԱՐԿ
ԲՆԱԿԱՐԱՆՆԵՐ 46-54

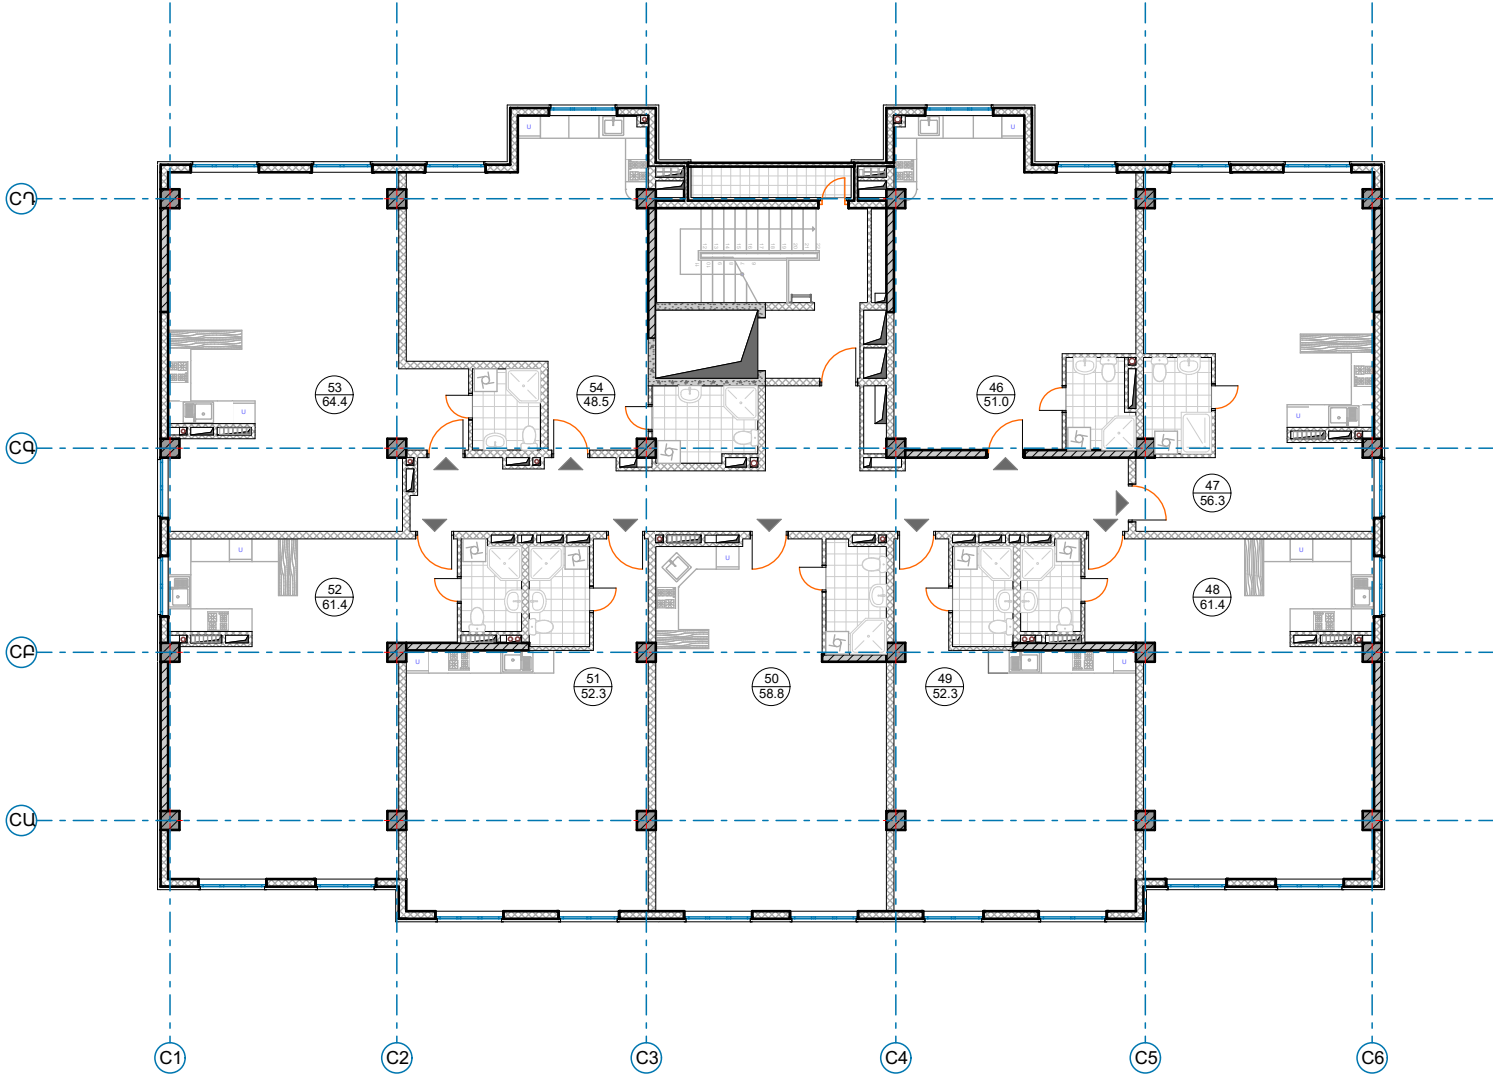

9 ՄԻԱԿՈՐ ԲՆԱԿԱՐԱՆ
9 - ՄԵԿ ՍԵՆՅԱԿԱՆՈՑ
ԲՆԱԿԱՐԱՆՆԵՐԻ ՄԱԿԵՐԵՍ _____ 506.4 Մ²
ԸՆԴՀԱՆՈՒՐ
ՕԳՏԱԳՈՐԾՄԱՆ ՄԱԿԵՐԵՍ _____ 61.7 Մ²
ՀԱՐԿԻ ԸՆԴՀԱՆՈՒՐ ՄԱԿԵՐԵՍ _____ 654.0 Մ²

ՊԱՅՄԱՆԱԿԱՆ ՆՇԱՆՆԵՐ
ԲՆԱԿԱՐԱՆԻ ՀԱՄԱՐԸ
9 - 59.1
ԲՆԱԿԱՐԱՆԻ ՄԱԿԵՐԵՍԸ

ՄԱԿԵՐԵՄՆԵՐԸ ՏՐԿԱԾ ԵՆ ՀԱՄԱՁԱՅՆ ՀՀ ԿԱՌԱՎԱՐՈՒԹՅԱՆ ԱՌԸՆԹԵՐ ԱՆՇԱՐԺ
ԳՈՒՅՔԻ ԿԱՂԱՍՏՐԻ ՆԱԽԱԳԱՀԻ 2011թ. ՀՈԿՏԵՄԲԵՐԻ 20-Ի N 284-Ն ՀՐԱՄԱՆԻ

A B D C	ՍՊԸ ՏՆՕՐԵՆ	Կ. ՂԱՎԱՅԱՆ	ՀՀ ՄԱՐԶ ԱՐԱՐԱՍ, Ք. ԱՐԱՐԱՍ, ԱՐԱՐԱՍՅԱՆ ՋԱՆԳԱԾ, 20 ՀՈԿԱՏԱՐԱԾՔՈՒՄ ԲԱԶՄԱԲՆԱԿԱՐԱՆ ԲՆԱԿԵՐԻ ՀԱՄԱՆԻՐԻ ԿԱՌՈՒՑՈՒՄ ՊԱՏԿԻՐԱՏՈՒՐ «ՄԼ ՄԱՅՆԻՆԳ» ՍՊԸ ՓՈՒԼ 3 ՀԱՏՈՐ 1 ԳԻՐՔ 1 <<C ՄԱՍՆԱՇԵՆՔ>> 28 - 54 ԲՆԱԿԱՐԱՆՆԵՐԻ ՀԱՄԱՐԱԿԱՆՈՒՄ	ՓՈՒԼ	ԹԵՐԹ	ԹԵՐԹԵՐ
	ՀԵՂԻՆԱԿՆԵՐ	Կ. ՂԱՎԱՅԱՆ		Ն	Ճ-29	Ճ-29
	Ն. Գ. Ճ	Կ. ԽՈՒՄԱՐՅԱՆ		DAVAYAN ARCHITECTS		
	ՃԱՐՏԱՐԱԴՅԵՑ	Հ. ԲԱՂՈՅԱՆ				
	Ն. Գ. Կ	Հ. ՇԱԼՋԱՆ				