

ՆԱԽԱԳԾԻ ԿԱԶՄԸ

ՀԱՏՈՐ 1 - ՃԱՐՏԱՐԱՊԵՏԱԿԱՆ ՄԱՍ

ՓՈՒԼ 1
ԳԻՐՔ 1 - ԲՆԱԿԵԼԻ ՇԵՆՔ (A)

ՓՈՒԼ 2
ԳԻՐՔ 1 - ԲՆԱԿԵԼԻ ՇԵՆՔ (B)

ՓՈՒԼ 3
ԳԻՐՔ 1 - ԲՆԱԿԵԼԻ ՇԵՆՔ (C)

ՓՈՒԼ 4
ԳԻՐՔ 1 - ԲՆԱԿԵԼԻ ՇԵՆՔ (D)

ՀԱՏՈՐ 2 - ԿՈՆՍՏՐՈՒԿՏՈՐԱԿԱՆ ՄԱՍ

ՓՈՒԼ 1
ԳԻՐՔ 1 - ԲՆԱԿԵԼԻ ՇԵՆՔ (A)

ՓՈՒԼ 2
ԳԻՐՔ 1 - ԲՆԱԿԵԼԻ ՇԵՆՔ (B)

ՓՈՒԼ 3
ԳԻՐՔ 1 - ԲՆԱԿԵԼԻ ՇԵՆՔ (C)

ՓՈՒԼ 4
ԳԻՐՔ 1 - ԲՆԱԿԵԼԻ ՇԵՆՔ (D)

ՀԱՏՈՐ 3 - ԻՆՎԵՆՏՐԱԿԱՆ ՄԱՍ

ՓՈՒԼ 1
ԳԻՐՔ 1 - ՋՐԱՄԱՏԱԿԱՐԱՐՈՒՄ, ՋՐԱՀԵՌԱՑՈՒՄ, ՀՐԴԵՀԱՄԱՐՈՒՄ
ԳԻՐՔ 2 - ԷԼԵԿՏՐԱՄԱՏԱԿԱՐԱՐՈՒՄ
ԳԻՐՔ 3 - ՕՐԿԱԹՈՒՍՈՒԹՅՈՒՆ

ՓՈՒԼ 2
ԳԻՐՔ 1 - ՋՐԱՄԱՏԱԿԱՐԱՐՈՒՄ, ՋՐԱՀԵՌԱՑՈՒՄ, ՀՐԴԵՀԱՄԱՐՈՒՄ
ԳԻՐՔ 2 - ԷԼԵԿՏՐԱՄԱՏԱԿԱՐԱՐՈՒՄ
ԳԻՐՔ 3 - ՕՐԿԱԹՈՒՍՈՒԹՅՈՒՆ

ՓՈՒԼ 3
ԳԻՐՔ 1 - ՋՐԱՄԱՏԱԿԱՐԱՐՈՒՄ, ՋՐԱՀԵՌԱՑՈՒՄ, ՀՐԴԵՀԱՄԱՐՈՒՄ
ԳԻՐՔ 2 - ԷԼԵԿՏՐԱՄԱՏԱԿԱՐԱՐՈՒՄ
ԳԻՐՔ 3 - ՕՐԿԱԹՈՒՍՈՒԹՅՈՒՆ

ՓՈՒԼ 4
ԳԻՐՔ 1 - ՋՐԱՄԱՏԱԿԱՐԱՐՈՒՄ, ՋՐԱՀԵՌԱՑՈՒՄ, ՀՐԴԵՀԱՄԱՐՈՒՄ
ԳԻՐՔ 2 - ԷԼԵԿՏՐԱՄԱՏԱԿԱՐԱՐՈՒՄ
ԳԻՐՔ 3 - ՕՐԿԱԹՈՒՍՈՒԹՅՈՒՆ

ՀԱՏՈՐ 4 - ԾԽԱՐԱՐՈՒԹՅԱՆ ԿԱԶՄԱԿԵՐՊՈՒՄ

ԱՇԽԱՏԱՆՔԱՅԻՆ ԳԾԱԳՐԵՐԻ
ՀԻՄՆԱԿԱՆ ԼՐԱԿԱԶՄԻ ԱՍՓՈԹԱԳԻՐ

ՆՇԱՆԱԿՈՒՄ	ԱՆՎԱՆՈՒՄ	ՀԱՏՈՐ
Ճ	ՃԱՐՏԱՐԱՊԵՏԱԿԱՆ ԼՈՒԾՈՒՄՆԵՐ	1

ՏԵԽՆԻԿԱՏՆԵՍԱԿԱՆ ՑՈՒՑԱՆԻՇՆԵՐ

Հ/Հ	ԱՆՎԱՆՈՒՄ	ՄԻԱՎՈՐ	ՔԱՆԱԿ
1	ՀԱՐԿԱՅՆՈՒԹՅՈՒՆ (A,B,C,D)	ՀԱՐԿ	7, 7, 7, 7
2	ՀԱՐԿԻ ՄԱՔՈՒՐ ԲԱՐՁՐՈՒԹՅՈՒՆԸ	Մ	3.00
	A ՇԵՆՔ (1-ՐԴ ՓՈՒԼ) 1-7 ՀԱՐԿԵՐ	Մ	3.30
	B ՇԵՆՔ (2-ՐԴ ՓՈՒԼ) 1-7 ՀԱՐԿԵՐ	Մ	3.30
	C ՇԵՆՔ (3-ՐԴ ՓՈՒԼ) 1-7 ՀԱՐԿԵՐ	Մ	3.30
	D ՇԵՆՔ (4-ՐԴ ՓՈՒԼ) 1-7 ՀԱՐԿԵՐ	Մ	3.30
3	ԾԽՆԱՐԱՐԱԿԱՆ ԾԱԿԱԼ 1-4 ՓՈՒԼԵՐԻ ՀԱՄԱՐ	Մ ³	79 160
	ՀԱՄԱՐԱԿԱԿԱՆ ՀԱՐԿ C (3-ՐԴ ՓՈՒԼ)	Մ ³	2 125
	ՀԱՄԱՐԱԿԱԿԱՆ ՀԱՐԿ D (4-ՐԴ ՓՈՒԼ)	Մ ³	2 125
	A ՇԵՆՔ +0.00 ՆԻՇԻՑ ՎԵՐԵԿ	Մ ³	24 684
	B ՇԵՆՔ +0.00 ՆԻՇԻՑ ՎԵՐԵԿ	Մ ³	24 684
	C ՇԵՆՔ +3.30 ՆԻՇԻՑ ՎԵՐԵԿ	Մ ³	12 771
	D ՇԵՆՔ +3.30 ՆԻՇԻՑ ՎԵՐԵԿ	Մ ³	12 771
	ՇԵՆՔԵՐԻ ԲՆԱԿԵԼԻ ԿԱՌՈՒՑԱՊԱՏՄԱՆ ՄԱԿԵՐԵՍԸ	Մ ²	23 988
	A ՇԵՆՔ +0.00 ՆԻՇԻՑ ՎԵՐԵԿ	Մ ²	7 480
	B ՇԵՆՔ +0.00 ՆԻՇԻՑ ՎԵՐԵԿ	Մ ²	7 480
4	C ՇԵՆՔ +3.30 ՆԻՇԻՑ ՎԵՐԵԿ	Մ ²	3 870
	D ՇԵՆՔ +3.30 ՆԻՇԻՑ ՎԵՐԵԿ	Մ ²	3 870
	ՀԱՄԱՐԱԿԱԿԱՆ ՄԱՍ		
	ՀԱՄԱՐԱԿԱԿԱՆ ՀԱՐԿ C (3-ՐԴ ՓՈՒԼ)	Մ ²	644
	ՀԱՄԱՐԱԿԱԿԱՆ ՀԱՐԿ D (4-ՐԴ ՓՈՒԼ)	Մ ²	644
	ՏԱՆԻՔՆԵՐԻ ՄԱԿԵՐԵՄՆԵՐ 1-4 ՓՈՒԼԵՐԻ ՀԱՄԱՐ	Մ ²	3 498
5	A ՇԵՆՔ	Մ ²	1 095
	B ՇԵՆՔ	Մ ²	1 095
	C ՇԵՆՔ	Մ ²	654
	D ՇԵՆՔ	Մ ²	654

ԸՆԴՀԱՆՈՒՐ ՏՎՅԱԼՆԵՐ

ՀՀ, ՄԱՐԶ ԱՐԱՐԱՏ, ՀԱՄԱՅՆՔ ԱՐԱՐԱՏ, ՔԱՂԱՔ ԱՐԱՐԱՏ, ԱՐԱՐԱՏՅԱՆ ՋԱՆԳԱԿԱԾ 20 ՀՈՂԱՍԱՐԱԾՔ ՀԱՍՑԵՈՒՄ ՆԱԽԱՏԵՍԿՈՒ
ԲԱԶՄԱՐԱԿԱՐԱՆ ԲՆԱԿԵԼԻ ՀԱՄԱԽՐԻ ԿԱՌՈՒՑՄԱՆ ՆԱԽԱԳԻԾԸ (ՊԱՏԿԻՐԱՏՈՒ «ՄԼ ՄԱՅՆԻՆԳ» ՍՊԸ) ՄՇԱԿԱԿԱԾ Է ՄՇԵՐԱԺ ԳՈՒՅՔԻ
ՍԵՓԱԿԱՆՈՒԹՅԱՆ (ԾԳՏԱԳՈՐԾՄԱՆ) ԻՐԱՎՈՒՆՔԻ ԳՐԱՆՑՄԱՆ N 17122025-03-0145 ԿԿԱՅԱԿԱՆԻ ԵԿ 10.03.2026 ԹԱԿԱԿԱՆԻ ՏՐԿԱԾ N ՆԹ-
2527-26 ՃԱՐՏԱՐԱՊԵՏԱ-ՀԱՏԱԿԱԳԾԱՅԻՆ ԱՌԱՋԱՐԱՄՆՔԻ ՀԱՄԱՁԱՅՆ:

ՀՈՂԱՄԱՍԵՐԻ ՄԱԿԵՐԵՍԸ ԿԱԶՄՈՒՄ Է 10000.0 մ²: ԱՐԱՐԱՏՅԱՆ ՋԱՆԳԱԿԱԾ 20 ՀԱՍՑԵՈՎ ՀՈՂԱՍԱՐԱԾՔՈՒՄ ՆԵՐԿԱ ՊԱՀԻՆ ՈՐԵԿԷ
ՏԵՍԱԿԻ ՇԵՆՔԵՐ ԵԿ ԾԽՆՈՒԹՅՈՒՆՆԵՐ ԱՌԿԱ ԶԵՆ:

ՀՈՂԱՍԱՐԱԾՔՈՒՄ ԿԱՌՈՒՑԱՊԱՏՈՒՄԸ ՆԱԽԱՏԵՍԿՈՒՄ Է ԻՐԱԿԱՆԱՑՆԵԼ 4 ՓՈՒԼՈՎ: ՅՈՒՐԱՔԱՆԶՅՈՒՆ ՓՈՒԼՈՒՄ ՆԱԽԱՏԵՍԿՈՒՄ Է 1
ԲԱԶՄԱՀԱՐԿ ԲՆԱԿԵԼԻ ՇԵՆՔԵՐԻ ԿԱՌՈՒՑՈՒՄ, 3-ՐԴ ԵԿ 4-ՐԴ ՓՈՒԼՈՒՄ ԿԱՌՈՒՑՎՈՂ ԲՆԱԿԵԼԻ ՇԵՆՔԵՐԻ 1-ԻՆ ՀԱՐԿԵՐՈՒՄ ՆԱԽԱՏԵՍԿՈՒՄ
ԵՆ ՀԱՍՏԱՐԱԿԱԿԱՆ ՆՇԱՆԱԿՈՒԹՅԱՆ ՏԱՐԱԾՔՆԵՐ:

ԱՌԱՋԻՆ ՓՈՒԼԻ ԿԱՌՈՒՑԱՊԱՏՈՒՄԸ ՆԱԽԱՏԵՍԿՈՒՄ Է ԻՐԱԿԱՆԱՑՆԵԼ ԱՐԱՐԱՏՅԱՆ ՋԱՆԳԱԿԱԾ 20 ՀԱՍՑԵՈՎ ՀՈՂԱՍԱՐԱԾՔԻ
ՀՅՈՒՄԻՍԱՅԻՆ ՄԱՍՈՒՄ ԵԿ ԿԱԶՄԱԿԱԾ Է 1 ՄԻԱՎՈՐ 7 ՀԱՐԿ ՀԱՐԿԱՅՆՈՒԹՅԱՄԸ 2 ՄՈՒՏՔԱՆԻ ԲԱԶՄԱՐԱԿԱՐԱՆ ԲՆԱԿԵԼԻ ՇԵՆՔԻՑ:
ՆԱԽԱՏԵՍԿՈՒՄ Է ՆԱԵԿ ԱՌԱՋԻՆ ՀԱՐԿՈՒՄ ՆԵՐԿԱՌՈՒՑԿԱԾ ԹՎՈՎ 2 ՊՈՒՄՊԱԿԱՅԱՆՆԵՐԻ, 1 ԷԼ. ՀԱՇՎԻԶՆԵՐԻ ՍԵՆՅԱԿ ԵԿ ԹՎՈՎ 1 ԷԼ.
ՎԱՀԱՆԱԿԱՅԻՆ ՍԵՆՅԱԿԻ ՀԱՏԿԱՑՈՒՄ: ՓՈՒԼ 1-Ը ՄԱԿՆՇՎԱԾ Է ԼԱՏԻՆԱԿԱՆ «A» ՏԱՌԵՐՈՎ: ՓՈՒԼ 1-Ի 0.000 ՀԱՐԱԲԵՐԱԿԱՆ ՆԻՇԸ
ՀԱՄԱՊԱՏԱՆԱՆՈՒՄ Է 811.0 մ ԲԱՑԱՐԶԱԿ ՆԻՇԻՆ:

ԵՐԿՐՈՐԴ ՓՈՒԼԻ ԿԱՌՈՒՑԱՊԱՏՈՒՄԸ ՆԱԽԱՏԵՍԿՈՒՄ Է ԻՐԱԿԱՆԱՑՆԵԼ ԱՐԱՐԱՏՅԱՆ ՋԱՆԳԱԿԱԾ 20 ՀԱՍՑԵՈՎ ՀՈՂԱՍԱՐԱԾՔԻ
ԱՐԵԿԱՅԱՆ ՄԱՍՈՒՄ ԵԿ ԿԱԶՄԱԿԱԾ Է 1 ՄԻԱՎՈՐ 7 ՀԱՐԿ ՀԱՐԿԱՅՆՈՒԹՅԱՄԸ 2 ՄՈՒՏՔԱՆԻ ԲԱԶՄԱՐԱԿԱՐԱՆ ԲՆԱԿԵԼԻ ՇԵՆՔԻՑ:
ՆԱԽԱՏԵՍԿՈՒՄ Է ՆԱԵԿ ԱՌԱՋԻՆ ՀԱՐԿՈՒՄ ՆԵՐԿԱՌՈՒՑԿԱԾ 1 ԷԼ. ՀԱՇՎԻԶՆԵՐԻ ՍԵՆՅԱԿ ԵԿ ԹՎՈՎ 1 ԷԼ. ՎԱՀԱՆԱԿԱՅԻՆ ՍԵՆՅԱԿԻ
ՀԱՏԿԱՑՈՒՄ: ՓՈՒԼ 2-Ը ՄԱԿՆՇՎԱԾ Է ԼԱՏԻՆԱԿԱՆ «B» ՏԱՌԵՐՈՎ: ՓՈՒԼ 2-Ի 0.000 ՀԱՐԱԲԵՐԱԿԱՆ ՆԻՇԸ ՀԱՄԱՊԱՏԱՆԱՆՈՒՄ Է 811.0 մ
ԲԱՑԱՐԶԱԿ ՆԻՇԻՆ:

ԵՐՐՈՐԴ ՓՈՒԼԻ ԿԱՌՈՒՑԱՊԱՏՈՒՄԸ ՆԱԽԱՏԵՍԿՈՒՄ Է ԻՐԱԿԱՆԱՑՆԵԼ ԱՐԱՐԱՏՅԱՆ ՋԱՆԳԱԿԱԾ 20 ՀԱՍՑԵՈՎ ՀՈՂԱՍԱՐԱԾՔԻ ՀԱՐԱԿԱՅԻՆ
ՄԱՍՈՒՄ ԵԿ ԿԱԶՄԱԿԱԾ Է 1 ՄԻԱՎՈՐ 7 ՀԱՐԿ ՀԱՐԿԱՅՆՈՒԹՅԱՄԸ 1 ՄՈՒՏՔԱՆԻ ԲԱԶՄԱՐԱԿԱՐԱՆ ԲՆԱԿԵԼԻ ՇԵՆՔԻՑ: ՆԱԽԱՏԵՍԿՈՒՄ Է
ՆԱԵԿ ԱՌԱՋԻՆ ՀԱՐԿՈՒՄ ՆԵՐԿԱՌՈՒՑԿԱԾ 1 ԷԼ. ՀԱՇՎԻԶՆԵՐԻ ՍԵՆՅԱԿ ԵԿ ԹՎՈՎ 1 ԷԼ. ՎԱՀԱՆԱԿԱՅԻՆ ՍԵՆՅԱԿԻ ՀԱՏԿԱՑՈՒՄ: ՓՈՒԼ 3-Ը
ՄԱԿՆՇՎԱԾ Է ԼԱՏԻՆԱԿԱՆ «C» ՏԱՌԵՐՈՎ: ՓՈՒԼ 3-Ի 0.000 ՀԱՐԱԲԵՐԱԿԱՆ ՆԻՇԸ ՀԱՄԱՊԱՏԱՆԱՆՈՒՄ Է 811.0 մ ԲԱՑԱՐԶԱԿ ՆԻՇԻՆ:

ԶՈՐՐՈՐԴ ՓՈՒԼԻ ԿԱՌՈՒՑԱՊԱՏՈՒՄԸ ՆԱԽԱՏԵՍԿՈՒՄ Է ԻՐԱԿԱՆԱՑՆԵԼ ԱՐԱՐԱՏՅԱՆ ՋԱՆԳԱԿԱԾ 20 ՀԱՍՑԵՈՎ ՀՈՂԱՍԱՐԱԾՔԻ
ԱՐԵԿԱՏՅԱՆ ՄԱՍՈՒՄ ԵԿ ԿԱԶՄԱԿԱԾ Է 1 ՄԻԱՎՈՐ 7 ՀԱՐԿ ՀԱՐԿԱՅՆՈՒԹՅԱՄԸ 1 ՄՈՒՏՔԱՆԻ ԲԱԶՄԱՐԱԿԱՐԱՆ ԲՆԱԿԵԼԻ ՇԵՆՔԻՑ:
ՆԱԽԱՏԵՍԿՈՒՄ Է ՆԱԵԿ ԱՌԱՋԻՆ ՀԱՐԿՈՒՄ ՆԵՐԿԱՌՈՒՑԿԱԾ 1 ԷԼ. ՀԱՇՎԻԶՆԵՐԻ ՍԵՆՅԱԿ ԵԿ ԹՎՈՎ 1 ԷԼ. ՎԱՀԱՆԱԿԱՅԻՆ ՍԵՆՅԱԿԻ
ՀԱՏԿԱՑՈՒՄ: ՓՈՒԼ 4-Ը ՄԱԿՆՇՎԱԾ Է ԼԱՏԻՆԱԿԱՆ «D» ՏԱՌԵՐՈՎ: ՓՈՒԼ 4-Ի 0.000 ՀԱՐԱԲԵՐԱԿԱՆ ՆԻՇԸ ՀԱՄԱՊԱՏԱՆԱՆՈՒՄ Է 811.0 մ
ԲԱՑԱՐԶԱԿ ՆԻՇԻՆ:

ԿԱՌՈՒՑԱՊԱՏՄԱՆ ԵՆԹԱԿԱ ՈՂՋ ՀԱՄԱԽՐՈՒՄ ԲՆԱԿԵԼԻ ՇԵՆՔԵՐԻ ԴԱՍԱԿՈՐՈՒԹՅՈՒՆԸ ՊԱՅՄԱՆԱԳՐՈՎԱԾ Է.

Ա) ՀՈՂԱՄԱՍԻ ԴԻՐՔՈՎ

Բ) ՀԵՌԱԿՈՐՈՒԹՅՈՒՆՆԵՐԻ ՆՈՐՄԱՏԻԿ ՊԱՀԱՆՋՆԵՐՈՎ

Գ) N ՆԹ-2527-26 ՃԱՐՏԱՐԱՊԵՏԱՀԱՏԱԿԱԳԾԱՅԻՆ ԱՌԱՋԱՐԱՄՆՔԻ (ՆԱԽԱԳԾՄԱՆ ԹՈՒՅԼՏԿՈՒԹՅԱՆ) ՊԱՀԱՆՋՆԵՐՈՒՆ ՀԱՄԱՊԱՏԱՆԱՆ:

«C» ԵԿ «D» ՇԵՆՔԵՐԻ ԱՌԱՋԻՆ ՀԱՐԿԵՐԸ ՆԱԽԱՏԵՍԿԱԾ ԵՆ ՈՐՊԵՍ ԱՌԵԿՏՐԱՀԱՍՏԱՐԱԿԱԿԱՆ ԵԿ ԲՆԱԿԵԼԻ ՄԱՍԸ ՄՊԱՍՐԿՈՂ
ՇՔԱՄՈՒՏՔԵՐՆ ԱՌԱՋՆԱՑԱԾ ԵՆ ՀԱՍՏԱՐԱԿԱԿԱՆ ՆՇԱՆԱԿՈՒԹՅԱՆ ՍԵՆՔԵՐԻՑ: ԲՈՒՈՐ ՇԵՆՔԵՐՆ ՈՒՆԵՆ ԹՅՔՈՒՐԻՆԵՐՈՎ
ԿԱՀԱՐՈՐԱԿԱԾ ՄՈՒՏՔԵՐ: ԱՌԱՋԻՆ ԵԿ ԵՐԿՐՈՐԴ ՓՈՒԼԵՐԻ «A» ԵԿ «B» ՄԱՍՆԱՇԵՆՔԵՐԻ ՏԻՊԱՅԻՆ ՅՈՒՐԱՔԱՆԶՅՈՒՐ ԲՆԱԿԵԼԻ ՀԱՐԿԸ
ԲԱՐԿԱՑԱԾ Է 14 ԲՆԱԿԱՌԱՆԻՑ: ԻՍԿ ԵՐՐՈՐԴ ԵԿ ԶՈՐՐՈՐԴ ՓՈՒԼԵՐԻ «C» ԵԿ «D» ՄԱՍՆԱՇԵՆՔԵՐԻ ՏԻՊԱՅԻՆ ՅՈՒՐԱՔԱՆԶՅՈՒՐ ԲՆԱԿԵԼԻ
ՀԱՐԿԸ ԲԱՐԿԱՑԱԾ Է 9 ԲՆԱԿԱՌԱՆԻՑ: «A» ԵԿ «B» ՄԱՍՆԱՇԵՆՔՆԵՐՆ ՈՒՆԵՆ 2-ԱԿԱՆ ՇՔԱՄՈՒՏՔ ՅՈՒՐԱՔԱՆԶՅՈՒՐԻ ԴՈՆԵՐԸ
ՀԱԿԱՀՐԴԵՀԱՅԻՆ ԵՆ ԵԿ ԻՆՔՆԱՓԱԿՈՂ: «C» ԵԿ «D» ՄԱՍՆԱՇԵՆՔՆԵՐՆ ՈՒՆԵՆ 1-ԱԿԱՆ ՇՔԱՄՈՒՏՔ ՅՈՒՐԱՔԱՆԶՅՈՒՐԻ ԴՈՆԵՐԸ
ՀԱԿԱՀՐԴԵՀԱՅԻՆ ԵՆ ԵԿ ԻՆՔՆԱՓԱԿՈՂ: ՎԵՐԵԼԱԿՆԵՐԸ ՅՈՒՐԱՔԱՆԶՅՈՒՐ ՇՔԱՄՈՒՏՔՈՒՄ ՄԵԿԱԿԱՆ ԵՆ 600 ԿԳ
ԲԵՌՆԱՔԱՐԱՐՈՒԹՅԱՆ: ՎԵՐԵԼԱԿՆԵՐԻ ՆԱԽԱՐԱՀՆԵՐՆ ԱՆՀՐԱԾԵՏ ՏԵՂԵՐՈՒՄ ԱՌԱՋՆԱՑԱԾ ԵՆ ԴՈՆԵՐՈՎ ԾԽԻ ՀՈՍՔԵՐԻ
ԿԱՆԽՄԱՆ ՀԱՄԱՐ:

ԲՆԱԿԵԼԻ ԲՈՒՈՐ ՇԵՆՔԵՐԻ ԿՈՆՏՐՈՒԿԻԿ ՀԱՄԱԿԱՐԳԸ ՇՐՋԱՆԱԿԱԿԱՊԱՅԻՆ Է: ԿԻՑ ԾԽՆՈՒԹՅՈՒՆՆԵՐԸ ՄԻՄՅԱՆՑԻՑ
ԱՌԱՋՆԱՑԱԾ ԵՆ ՀԱԿԱՍԵՅՄԻԿ ԿԱՐՈՎ:

ՇԵՆՔԵՐԻ ՍԵՅՄԱՋԻՆՎԱԾՈՒԹՅԱՆ ՄԱԿԱՐԴԱԿԸ ՆԱԽԱՏԵՍԿԱԾ Է ՍԵՅՄԻԿ - III ԳՈՏՈՒ ՀԱՄԱՐ (9 ԲԱԼ ԵԿ ԱԿԵԼԻ):

ԲՆԱԿԵԼԻ ՇԵՆՔԵՐԻ 1-ԻՆ ՀԱՐԿԵՐԻ ՀԱՏԱԿՆԵՐԻՑ ՎԵՐԵԿ ԲԱՐՁՐՈՒԹՅՈՒՆՆԵՐԸ ՏՐԿԱԾ ԵՆ ՊԱՅՄԱՆԱԿԱՆ ՆԻՇԵՐՈՎ:

ՊԱՏԵՐԻ ԱՐՏԱՔԻՆ ԵՐԵՍՊԱՏՈՒՄԸ ՆԱԽԱՏԵՍԿՈՒՄ Է ԲԱԶԱՆՏ, ՏՐԱԿԵՐՏԻՆԵ ՍԱԵՐՈՎ ԵԿ 8/Ա ԲԱՐՁՐՈՐԴԱԿ ՍԿԱՐՈՎ ՖԱՍՏԱԿԱՅԻՆ
ԵՐԿԵՐՏ ՆԵՐԿԱՄԱՐ: ԸՍՏ ՊԱՏԿԻՐԱՏՈՒԻ ՑԱՆԿՈՒԹՅԱՆ ՀԱՐԱԿՈՐ Է ՆԱԵԿ ԵՐԵՍՊԱՏՄԱՆ ԱՅԼ ՆՅՈՒԹԵՐԻ ԿԻՐԱՌՈՒՄ, ՈՐՈՒՔ ԶՆԵ
ՀԱԿԱՌՈՒՄ ՀՀ ԳՈՐԾՈՂ ԾԽՆԱՐԱՐԱԿԱՆ ՆՈՐՄԵՐԻՆ:

ԾԱԾԿԵՐԸ -Ե/Բ ՄԻԱՋՈՒՅԼ ՍԱԵՐ

ՄԻՋՆՈՐՄՆԵՐԸ - ՊԵՄՋԱՔՈՒԿ

ՏԱՆԻՔԸ - ՀԱՐԹ-ՀԱՄԱՏԵՐԿԱԾ, ՃԿՈՒ ՓԱԹՈՑԱՅԻՆ ԾԱԾԿՈՒՅՈՐԿ ԵԿ ԿԱԶՄԱԿԵՐՊԱԿԱԾ ՋՐԱՀԵՌԱՑՄԱՐ

ՀԱՏԱԿՆԵՐԸ ՆԱԽԱՏԵՍԿՈՒՄ Է ԿԱՌՈՒՑԵԼ ԲՈՒՈՐ ՄԻՋՀԱՏԱԿԱՅԻՆ ՀԱՐՈՐԴԱԳԾԵՐԸ ՏԵՂԱԴՐԵԼՈՒՑ ՀԵՏՈ

ՀԱՄԱԾԽՆԱՐԱՐԱԿԱՆ ԱՇԽԱՏԱՆՔՆԵՐԸ ԿԱՏԱՐԵԼ ԽՈՂ 3.03.01-87-ՈՎ

ՆԱԽԱԳԻԾԸ ՄՇԱԿԱԿԱԾ Է ՀԱՄԱՁԱՅՆ



ՀՀՇՆ 30-01-2014 ՔԱՂԱՔԱԾԻՆՈՒԹՅՈՒՆ. ՔԱՂԱՔԱՅԻՆ ԵԿ ԳՅՈՒՂԱԿԱՆ ԲՆԱԿԱԿԱՅՐԵՐԻ ՀԱՏԱԿԱԳԾՈՒՄ ԵԿ ԿԱՌՈՒՑԱՊԱՏՈՒՄ

ՀՀՇՆ 31-01-2014 ԲՆԱԿԵԼԻ ՇԵՆՔԵՐ. ՄԱՍ1 .ԲԱԶՄԱՐԱԿԱՐԱՆ ԲՆԱԿԵԼԻ ՇԵՆՔԵՐ




ՀՀՇՆ 21-01-2014 ՇԵՆՔԵՐԻ ԵԿ ԾԽՆՈՒԹՅՈՒՆՆԵՐԻ ՀՐԴԵՀԱՅԻՆ ԱՆԿՏԱՆԳՈՒԹՅՈՒՆ


ՀՀՇՆ IV-11.03.03-02 ԱԿՏՈՎԱՅԱՆԱՏԵՂԻՆԵՐ

ԻՐԱՎԻՃԱԿԱՅԻՆ ՀԱՏԱԿԱԳԻԾ Մ 1:2000

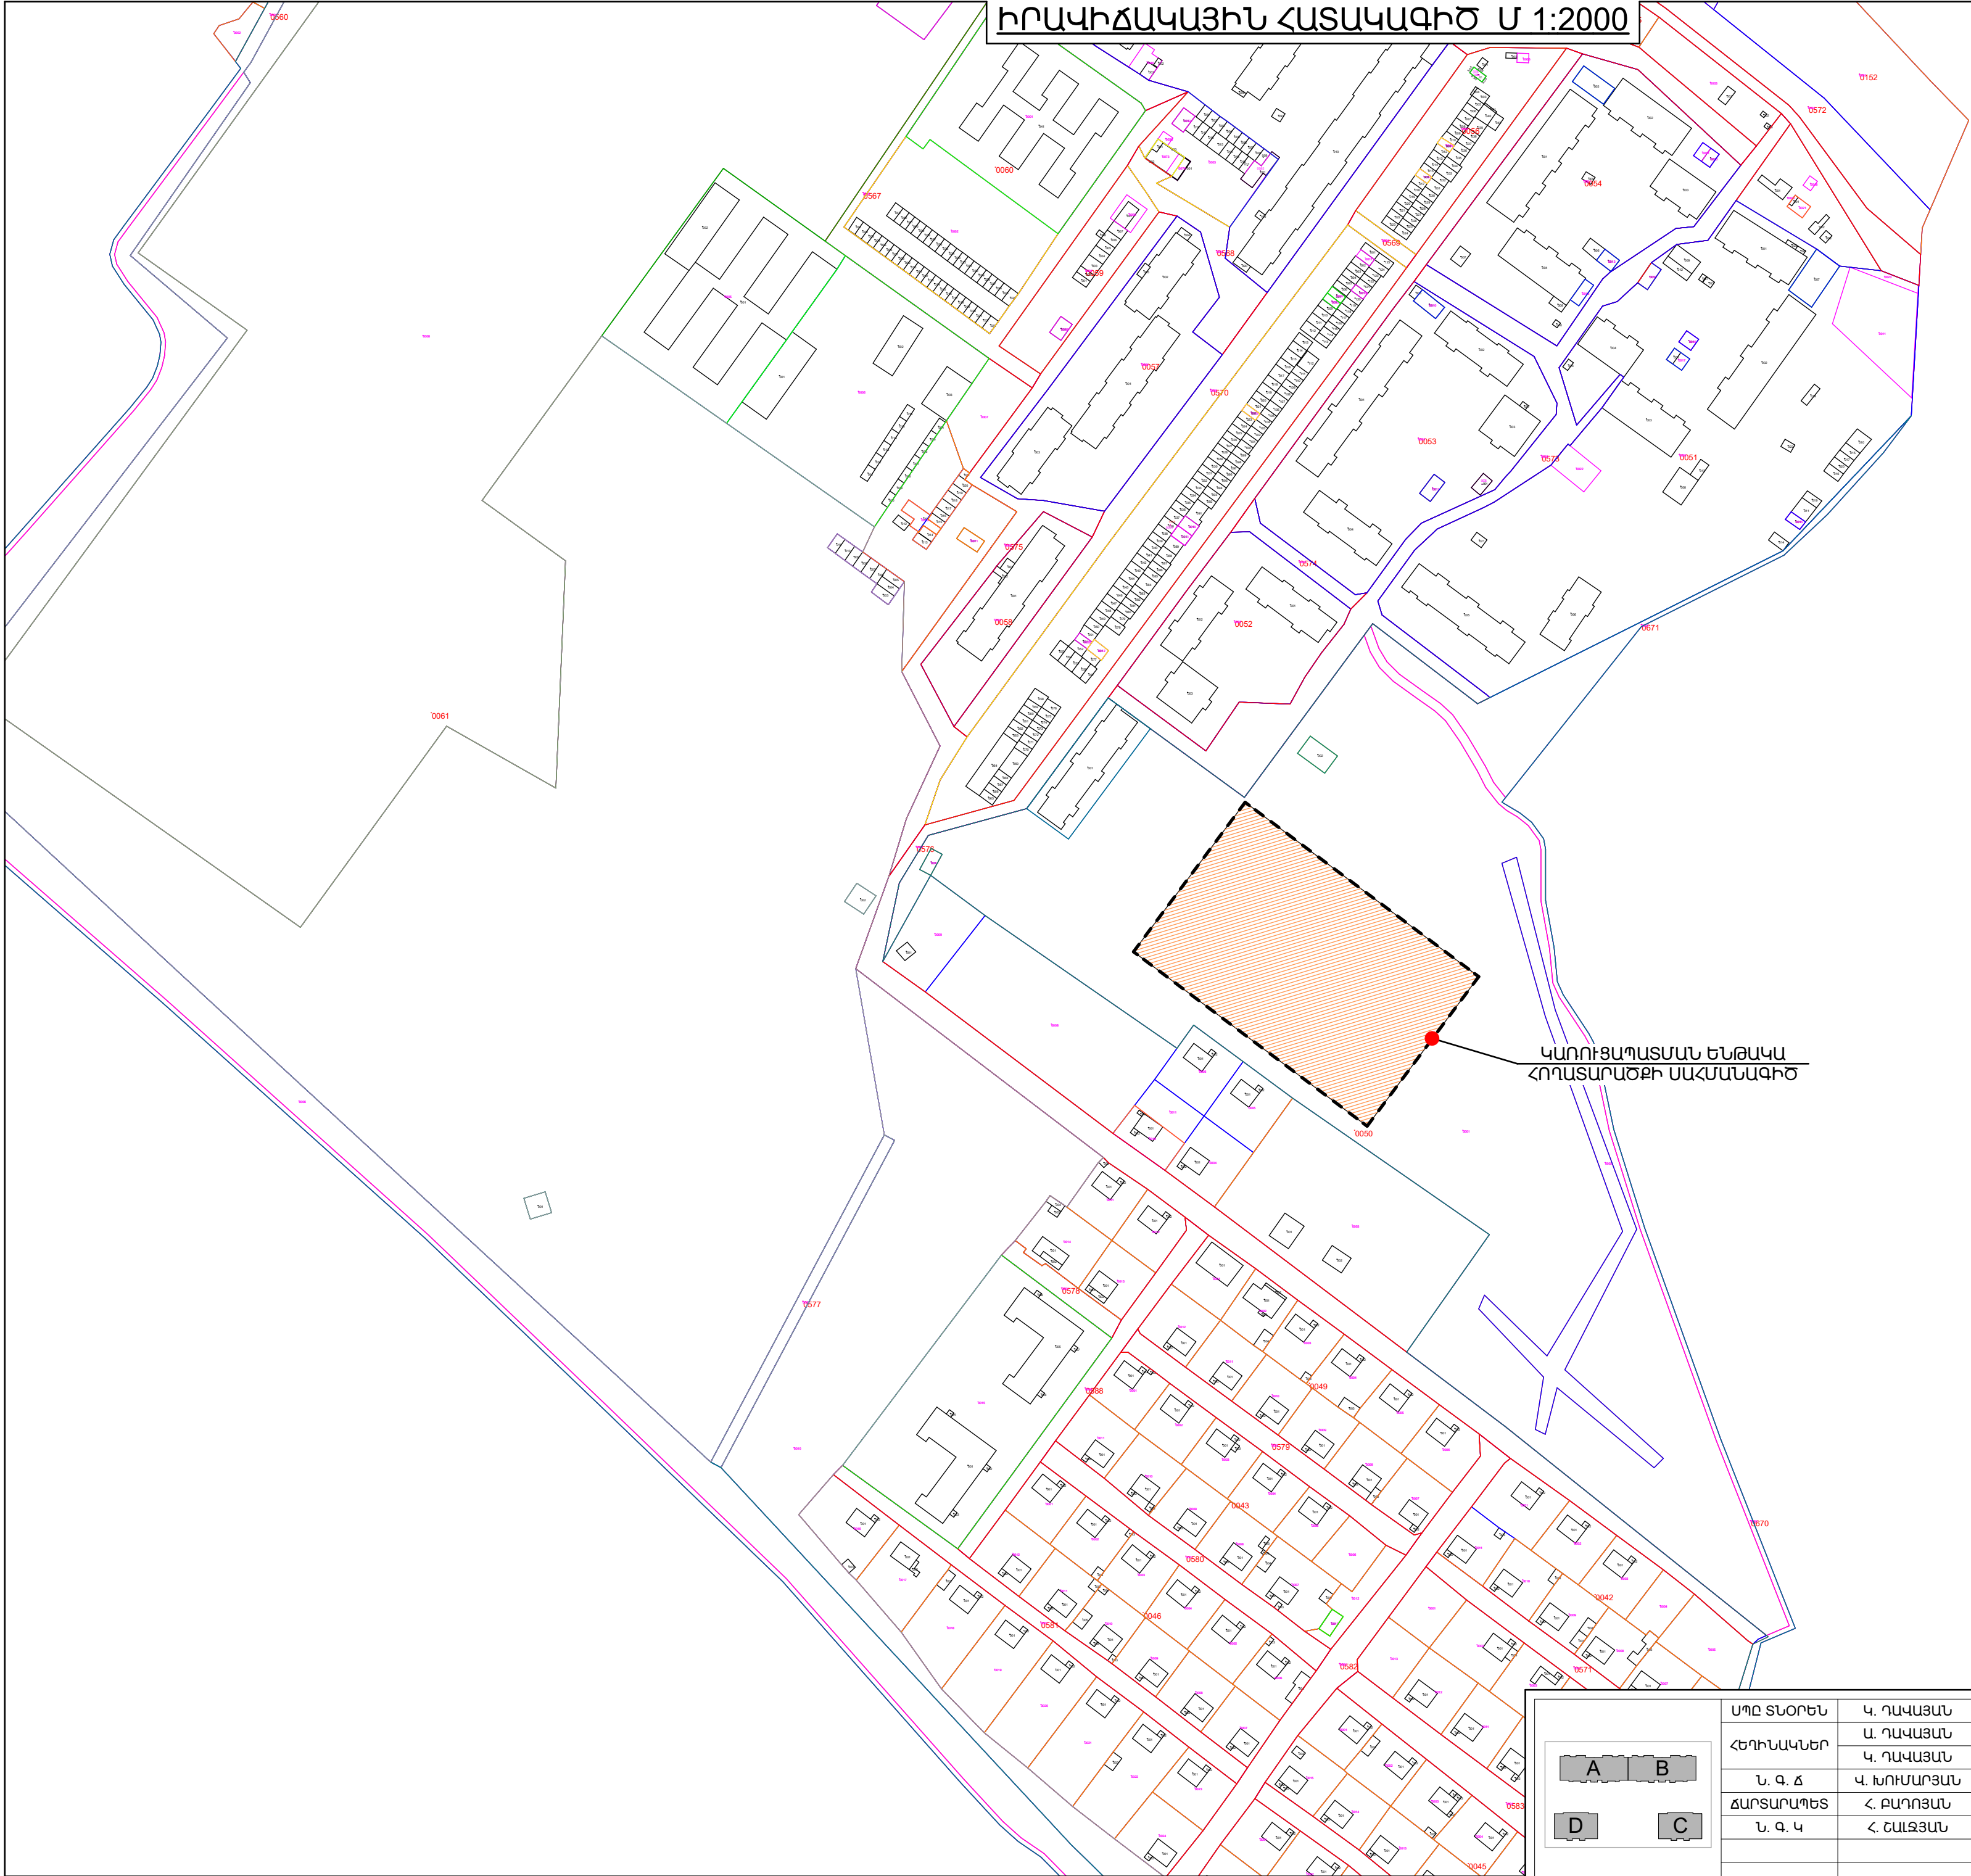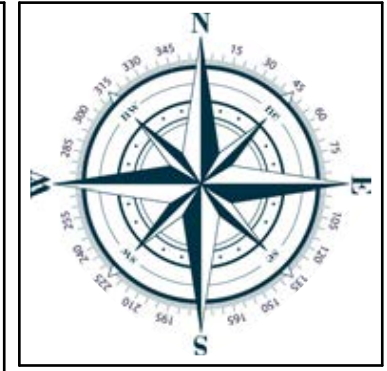

ԿԱՌՈՒՑԱԴԱՏՄԱՆ ԵՆԹԱԿԱ
ՀՈՂԱՏԱՐԱՐՈՅՔԻ ՍԱՀՄԱՆԱԳԻԾ

  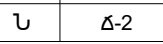A B D C	ՍՊԸ ՏՆՕՐԵՆ	Կ. ՂԱՎԱՅՄԱՆ	   	ՀՀ. ՄԱՐԶ ԱՐԱՐԱՏ, Ք. ԱՐԱՐԱՏ, ԱՐԱՐԱՏՅԱՆ ՋԱՆԳԱԿԱԾ, 20 ՀՈՂԱՏԱՐԱՐՈՅՔԻ ՔԱՅՄԱՔՆԱԿԱՐԱՆ ԲՆԱԿԵՐԻ ՀԱՄԱԽՐԻ ԿԱՌՈՒՑՈՒՄ			 «ԴԱՎԱՅԱՆ ԱՐԽԻԹԵԿՏ» ՍՊԸ			
	ՀԵՂԻՆԱԿԱՆԵՐ	Ա. ՂԱՎԱՅՄԱՆ		ՊԱՏԿԻՐԱՏՈՒ՝ «ՄԼ ՄԱՅՆԻՆԳ» ՍՊԸ		ՓՈՒԼ 4		ԹԵՐԹ	ԹԵՐԹԵՐ	
	Ն. Գ. Ճ	Կ. ԽՈՒՄԱՐՅԱՆ		ՀԱՏՈՐ 1		ԳԻՐՔ 1		Ն	Ճ-2	Ճ-29
	ՃԱՐՏԱՐԱՊԵՏ	Հ. ԲԱՂՈՅԱՆ		ԻՐԱՎԻՃԱԿԱՅԻՆ ՀԱՏԱԿԱԳԻԾ Մ 1:2000		 DAVAYAN ARCHITECTS				
	Ն. Գ. Կ	Հ. ՇԱԼՋՅԱՆ								

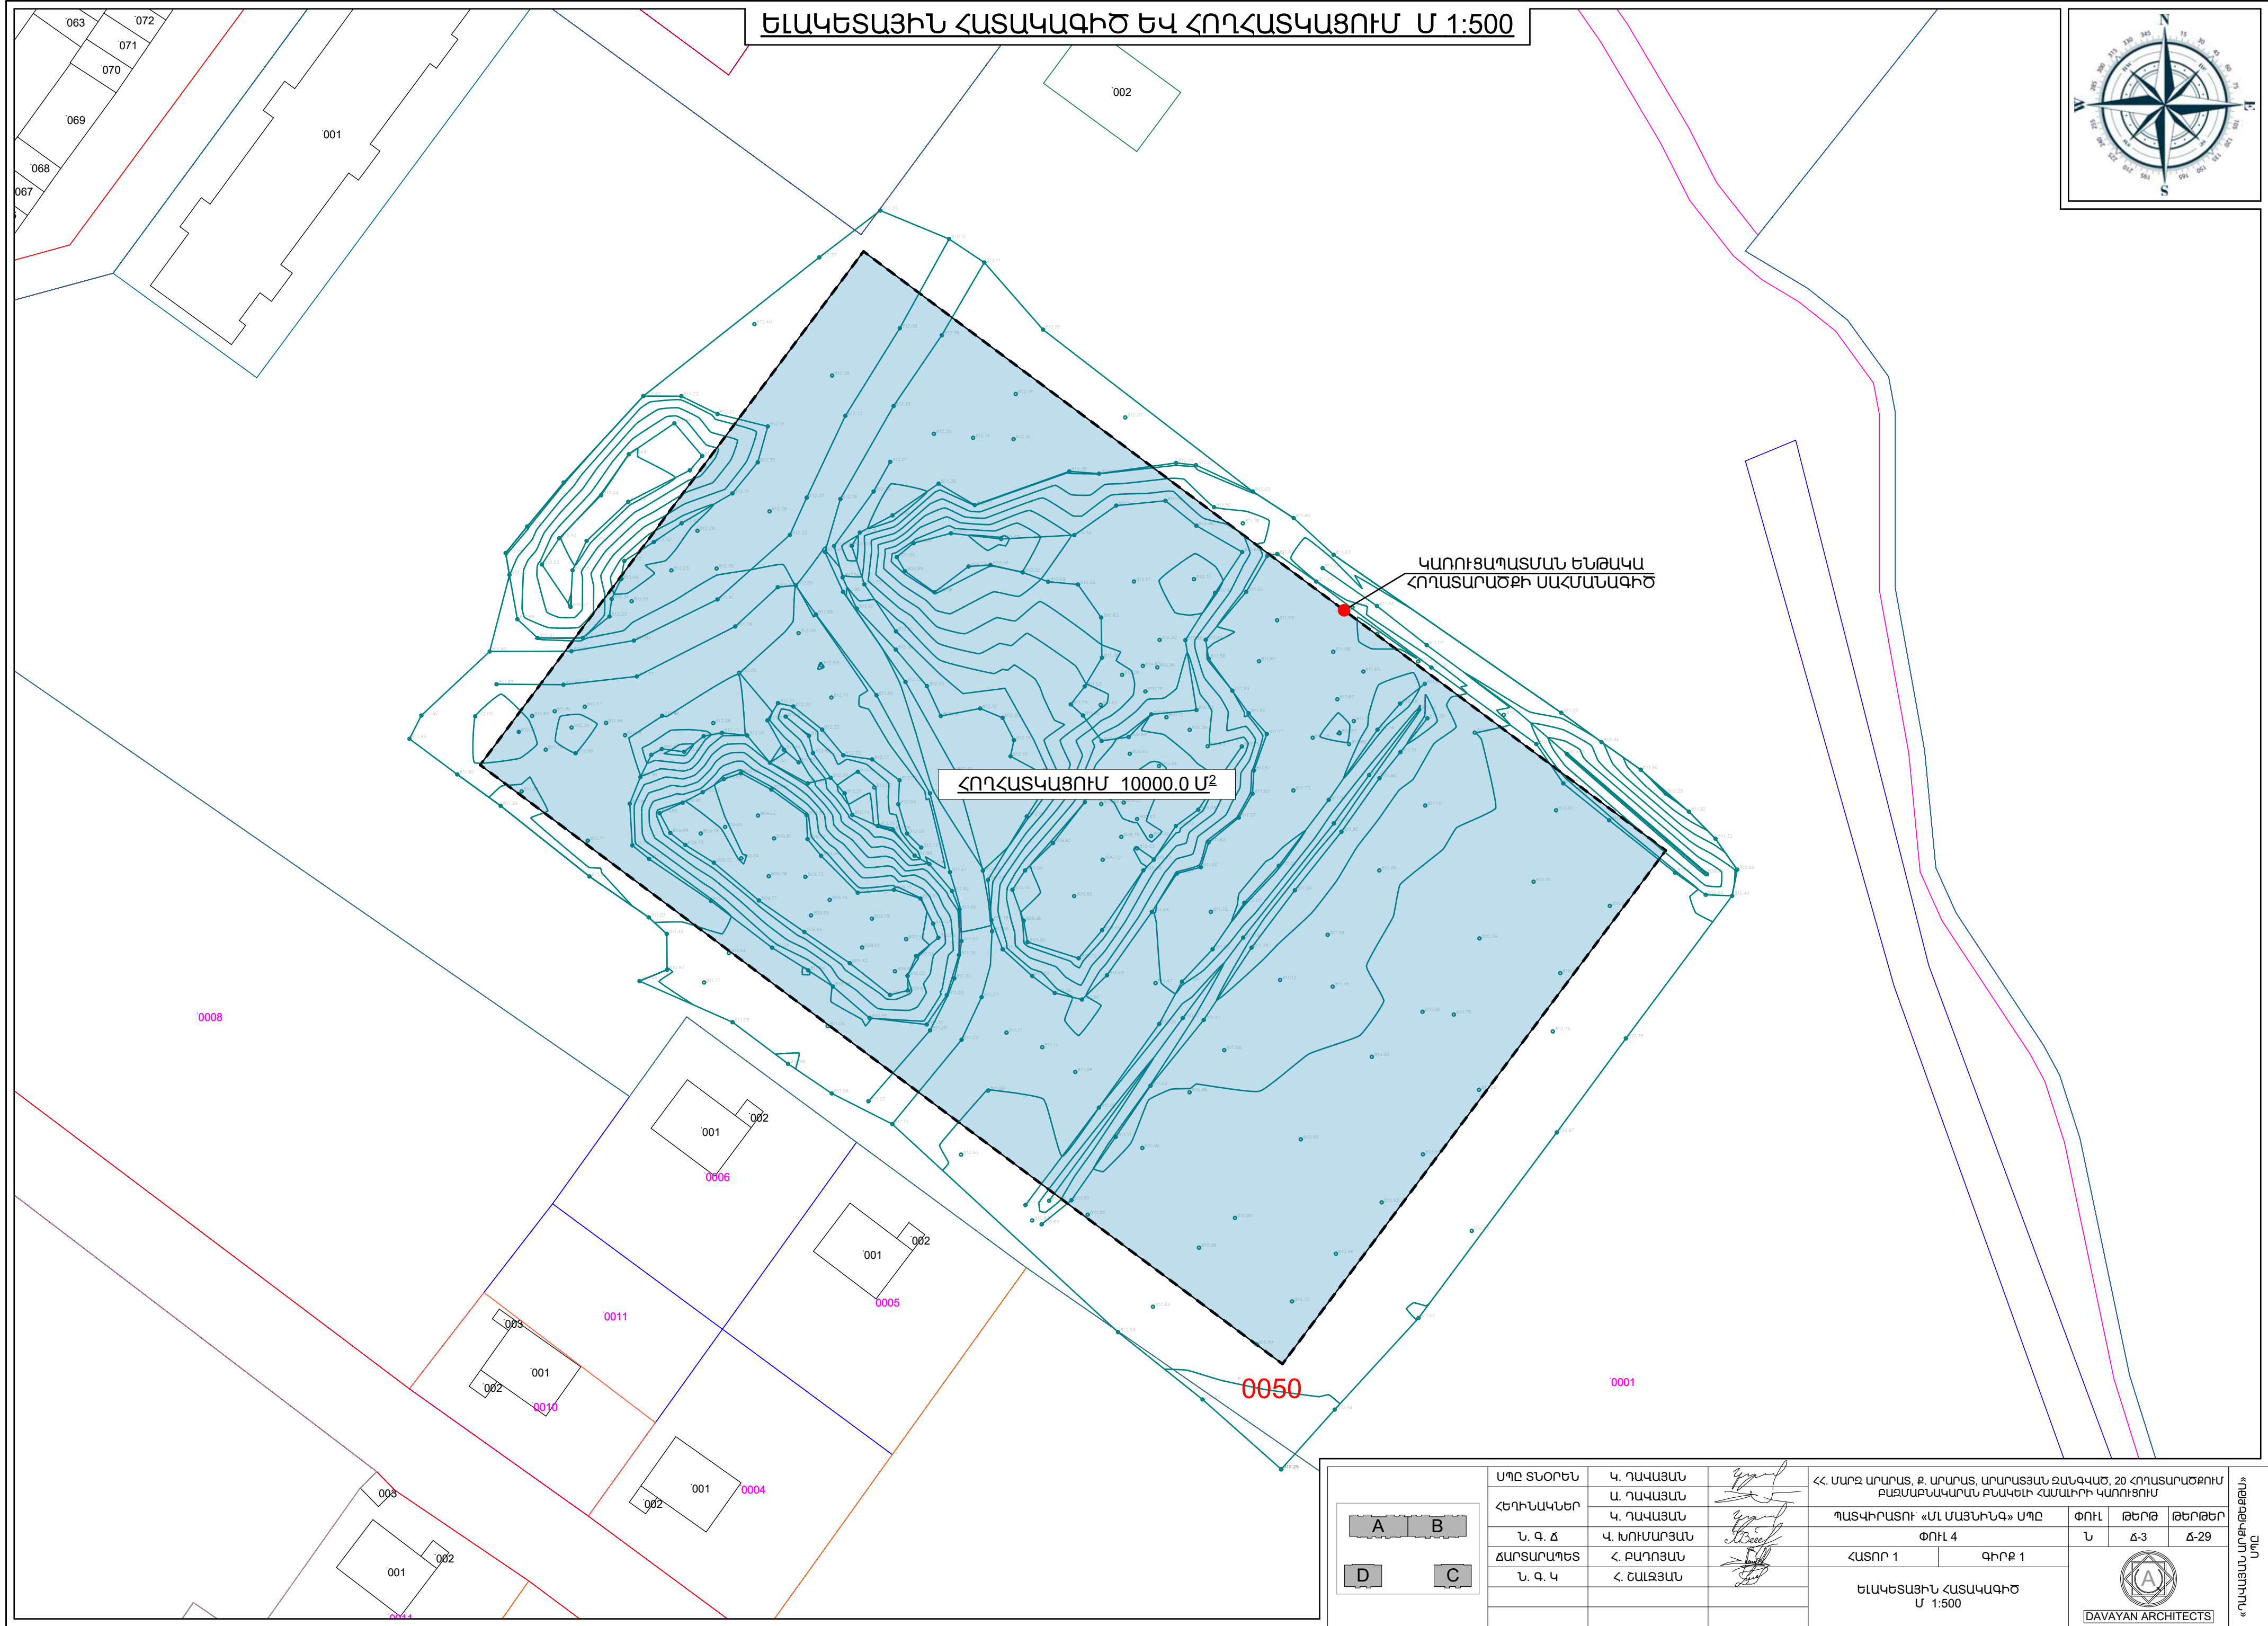

ԵԼԱԿԵՏԱՅԻՆ ՀԱՏԱԿԱԳԻԾ ԵՎ ՀՈՂԱՏԿԱՑՈՒՄ Մ 1:500



ՀՈՂԱՏԿԱՑՈՒՄ 10000.0 Մ²

ԿԱՌՈՒՑԱԴԱՏՄԱՆ ԵՆԹԱԿԱ
ՀՈՂԱՏԱՐԱԾՔԻ ՄԱՀՄԱՆԱԳԻԾ

0050

0001

0008

0001

0002

0006

0001

0002

0005

0003

0001

0002

0010

0011

0001

0002

0004

0003

0001


0002

0004

A B D C	ՄՊԸ ՏՆՕՐԵՆ	Կ. ԴԱՎԱՅՄՆ		ՀՀ ՄԱՐԶ ԱՐԱՐԱՏ, Ք. ԱՐԱՐԱՏ, ԱՐԱՐԱՏՅԱՆ ԶԱՆԳԱԿԱԾ, 20 ՀՈՂԱՏԱՐԱԾՔՈՒՄ ԲԱԶՄԱԲՆԱԿԱՎԱՐՈՒՄ ԲՆԱԿԵԼԻ ՀԱՄԱԽՐԻ ԿԱՌՈՒՑՈՒՄ			ՄՊԸ «ԴԱՎԱՅԱՆ ԱՐԽԻԹԵԿՏ»			
	ՀԵՂԻՆԱԿՆԵՐ	Ա. ԴԱՎԱՅՄՆ								
	Ն. Գ. Ճ	Կ. ԽՈՒՄԱՐՅԱՆ		ՊԱՏԿԻՐԱՏՈՒՄ «ՄԼ ՄԱՅՆԻՆԳ» ՄՊԸ	ՓՈՒԼ	ԹԵՐԹ				ԹԵՐԹԵՐ
	ՃԱՐՏԱՐԱԿԵՏ	Հ. ԲԱԴԴՅԱՆ		ՓՈՒԼ 4	Ն	Ճ-3				Ճ-29
	Ն. Գ. Կ	Հ. ՇԱԼՋՅԱՆ		ՀԱՏՈՐ 1	ԳԻՐՔ 1					
				ԵԼԱԿԵՏԱՅԻՆ ՀԱՏԱԿԱԳԻԾ Մ 1:500						
						DAVAYAN ARCHITECTS				

ՄՊԸ

«ԴԱՎԱՅԱՆ ԱՐԽԻԹԵԿՏՆ»

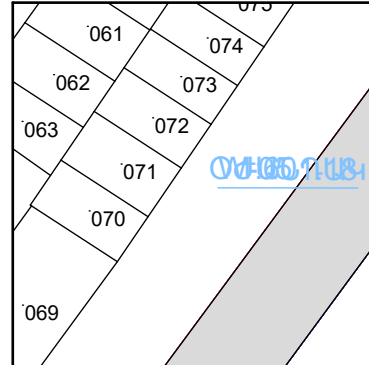

ՇԵՆՔԵՐԻ ՈՒ ՇԻՆՈՒԹՅՈՒՆՆԵՐԻ ԱՆԿԱՆԱՑԱՆԿ

Հ/Հ	ԱՆՎԱՆՈՒՄԸ	ԾԱՆՈԹՈՒԹՅՈՒՆ
1	<<A>> մասնաշենք (1-ԻՆ ՓՈՒԼ)	Վերգետնյա 7 հարկ
2	<> մասնաշենք (2-ՐԴ ՓՈՒԼ)	Վերգետնյա 7 հարկ
3	<<C>> մասնաշենք (3-ՐԴ ՓՈՒԼ)	Վերգետնյա 7 հարկ
4	<<D>> մասնաշենք (4-ՐԴ ՓՈՒԼ)	Վերգետնյա 7 հարկ
5	Խաղափրապարակ	1 միավոր
6	Ավտոճանապարհ ասֆալտապատ	1 689.0 մ ²
7	Կանաչապատում	24.58%
8	Մուտք դեպի պոմպակայան	2 միավոր
9	Տոմետապատ մայթ	2 363.1 մ ²
10	Բնակելի տուն (կիսակառույց)	Քարե միահարկ
11	Բնակելի տուն	Քարե միահարկ
12	Ավտոտնակ	Քարե միահարկ
13	Նախկին էլ. ենթակայան	Քարե միահարկ
14	Բազմաբնակարան շենք	Քարե 5 հարկանի

ԿԱՌՈՒՑԱՊԱՏՄԱՆ ԵՆԹԱԿԱ
ՀՈՂԱՏԱՐԱԾՔԻ ՍԱՀՄԱՆԱԳԻԾ

2-րդ փուլով նախատեսվող
կառուցապատում

4-րդ փուլով նախատեսվող
կառուցապատում

0008



ԿԱՌՈՒՑԱՊԱՏՄԱՆ ԵՆԹԱԿԱ
ՀՈՂԱՏԱՐԱԾՔԻ ՍԱՀՄԱՆԱԳԻԾ

3-րդ փուլով նախատեսվող
կառուցապատում


ՀԱՍՏԱՏՎԱԾ Է՝

ԱՐԱՐԱՏԻ ՀԱՄԱՅՆՔԱՊԵՏ

Ա. ԱՎԵՏԻՍՅԱՆ

 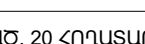A B D C	ՄԻՋ ՏՆՕՐԵՆ	Կ. ԴԱՎԱՅՆՆ		ՀՀ ՄԱՐԶ ՄԱՐՈՍ, Ք. ՄԱՐՈՍ, ՄԱՐԱՐԱՅՆԱՆ ՀԱՆՐԱԳԱՄ, 20 ՀՈՂԱՏԱՐԱՐՈՒԹՅԱՆ ԲԱՅԱՊԵՆԱԿԱՐԱՆ ԲՆԱԿԵԻ ՀԱՄԱԽԻԻ ԿԱՌՈՐՑՈՒՄ				
	ՀԵՂԻՆԱԿԱՆԵՐ	Ա. ԴԱՎԱՅՆՆ		ՊԵՏԱԿԻՐԱՏՈՒ «ՀԱՆ ՄԱՅՆԻՆԿ» ՄԱՐԸ		ՓՈՒԼ	ԹԵՐԹ	ԹԵՐԹԵՐ
	Ն. Գ. Ժ	Կ. ԴԱՎԱՅՆՆ		ՓՈՒԼ 4		Ն	Ճ-4	Ճ-29
	ՃԱՐԱՐԱՎՈՒՄ	Հ. ԲԱՐՈՅՆՆ		ՀԱՏՈՐ 1		ԳԻՐԺ 1		 DAVAYANN ARCHITECTS
	Ն. Գ. Կ	Հ. ԵԱԼՁՅԱՆ		ԳԼԽԱԿՈՐ ՀԱՏԱԿԱԳԻԾ Մ 1:500				

ՀՐԵՆՋ ՄԵՔԵՆԱՅԻ ՀԱՍԱՆԵԼՈՒԹՅԱՆ
ՀԱՏԱԿԱԳԻԾ /ՄԽԵՄԱ/ Մ 1:400

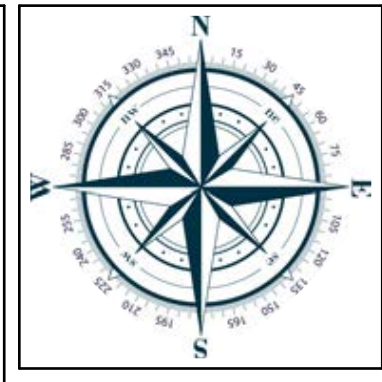

ՄԱՍ 1

ՄԱՍ 1

ՄԱՍ 2

ՄԱՍ 2

001

002

001

002

0006

001

002


0005

0011


001






002

0010

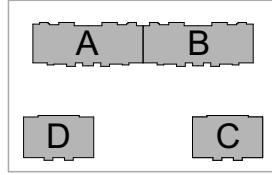


ՄՊԸ ՏՆՕՐԵՆ	Կ. ԴԱՎԱՅԱՆ		ՀՀ ՄԱՐԶ ԱՐԱՐԱՏ, Ք. ԱՐԱՐԱՏ, ԱՐԱՐԱՏՅԱՆ ՋԱՆԳԱԿԱԾ, 20 ՀՈԴԱՏԱՐԱՐԾՔՈՒՄ ԲԱԶՄԱԲՆԱԿԱՐԱՆ ԲՆԱԿԵԼԻ ՀԱՄԱԽՐԻ ԿԱՌՈՒՑՈՒՄ		
ՀԵՂԻՆԱԿՆԵՐ	Ա. ԴԱՎԱՅԱՆ		ՊԱՏՎԻՐԱՏՈՒՄ «ՄԼ ՄԱՅՆԻՆԳ» ՍՊԸ	ՓՈՒԼ 4	ԹԵՐԹ ԹԵՐԹԵՐ
Ն. Գ. Ճ	Կ. ԽՈՒՄԱՐՅԱՆ		ՀԱՏՈՐ 1	ԳԻՐՔ 1	Ն Ճ-5 Ճ-29
ՃԱՐՏԱՐԱՊԵՏ	Հ. ԲԱԴՅԱՆ		ՀՐԵՆՋ ՄԵՔԵՆԱՅԻ ՀԱՍԱՆԵԼՈՒԹՅԱՆ ՀԱՏԱԿԱԳԻԾ /ՄԽԵՄԱ/ Մ 1:400		
Ն. Գ. Կ	Հ. ՇԱԼՋԱՆ				
			«ԴԱՎԱՅԱՆ ԱՐԽԻԹԵԿՏ» ՍՊԸ		

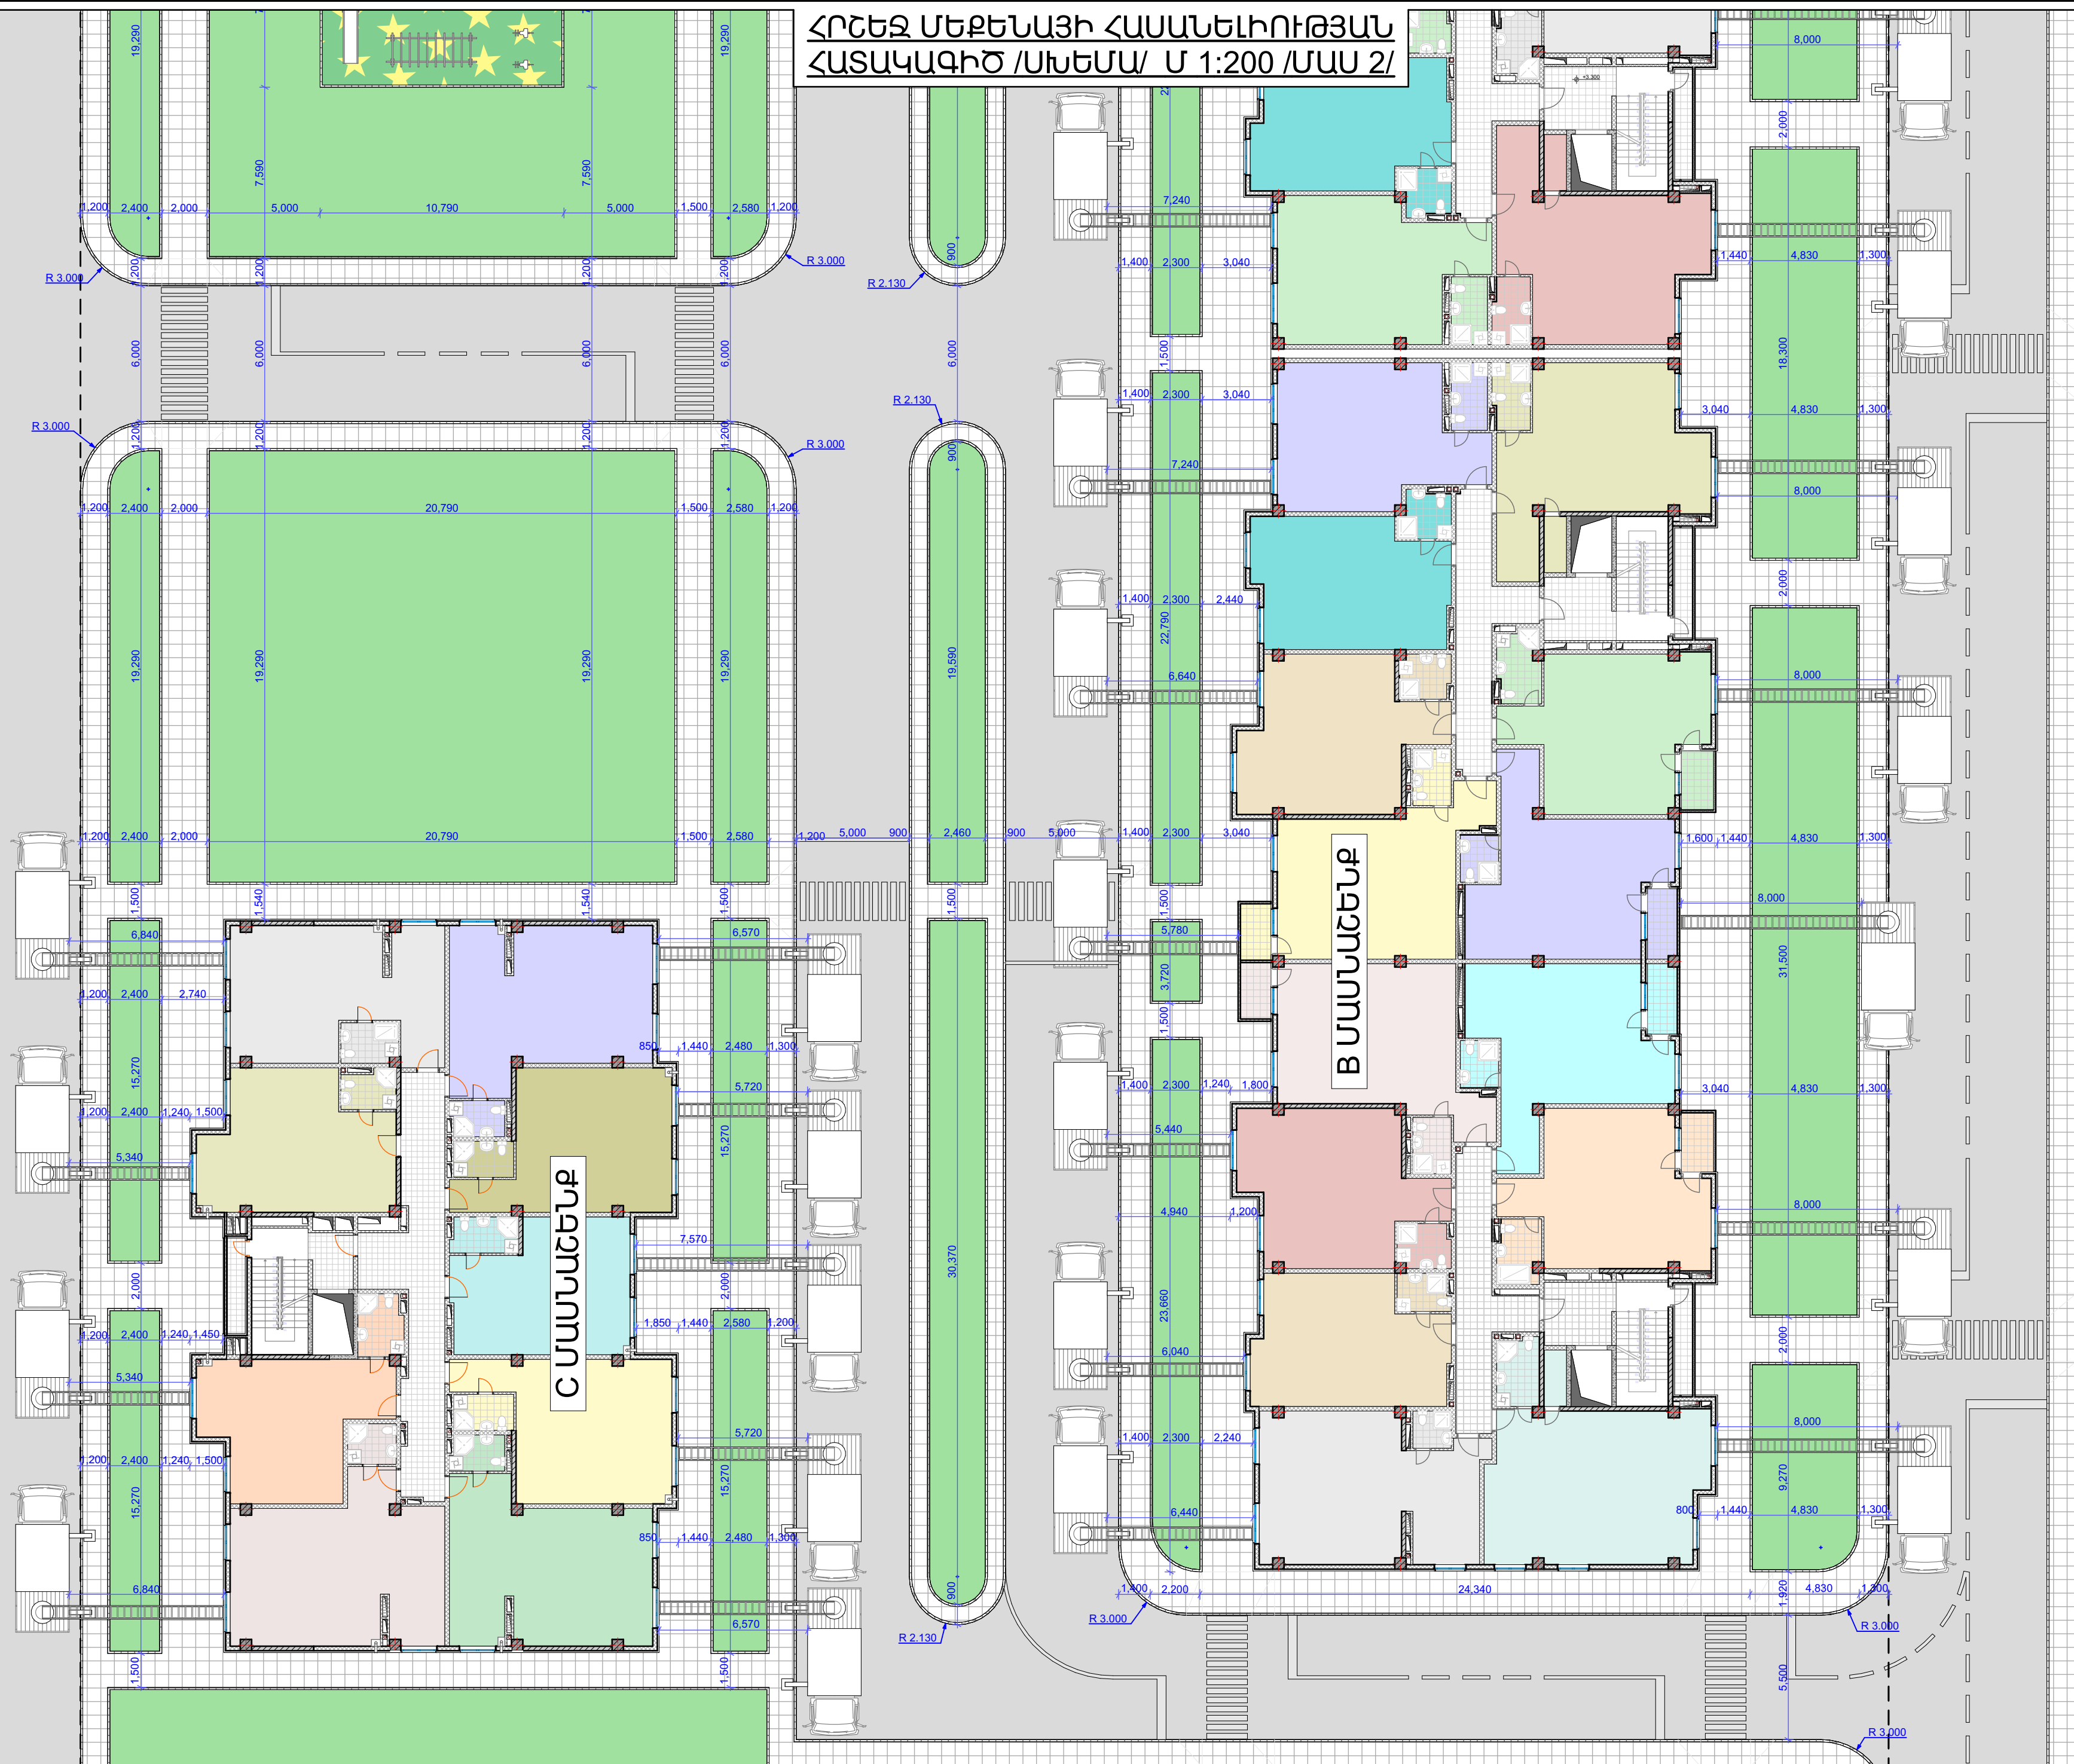

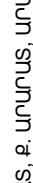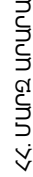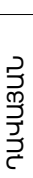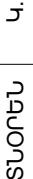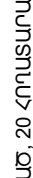A B		D C		ՄՈԴԵԼԻ «ԳԵՅՔԵԼՎԱԿԱՆ ԴՈՌՈՒՆԻՈՆ»	ՀՀ ՄԻՐԱՆ ԵՐԱՐԱՆ, Ք. ՄԻՐԱՆ, ՄԻՐԱՆՅԱՆ ԶՆԱՎԱԾ, 20 ՀՊՐԱՍԵՐԱԾՈՒՄ ԲԱՅԱՄԱՆԱԿԱՆ ԲԱՅԱԿԻՆ ՀԱՄԱՐԻՆ	Կ. ՂԱՎԱՅԱՆ Ա. ՂԱՎԱՅԱՆ Կ. ՂԱՎԱՅԱՆ Վ. ԽՈՒՄԵՆՅԱՆ Հ. ԲՈՒՐՈՅԱՆ Հ. ՇԱԼՅԱՆ     	ՓՈՒԼ Ն	ԹԵՐՓ Դ-7	ԹԵՐՓԻՆ Դ-29	ՊԱՐԱՐԱՐՈՒՄՈՒՄ ՀՆԱՄԱՆԱԳ., ՄՈԴ ՓՈՒԼ 4	ՀԱՍՏԱԿ 1 ԳԻՐԿ 1	ՀՐԵՑ ԻՄՔԵՐԱՅԻՆ ՀԱՄԱՆԵՐՈՒԹՅԱՆ ՀԱՍՏԱԿԱԳԻՐ /ՄՈՏԵՄ/ Ս 1:200 /ԵՄԱՅ/	 GEYSKELVAN ARCHITECTS
---	--	---	--	-----------------------------------	--	--	-----------	-------------	----------------	--	--------------------	---	---

ՏԵՂԱԿԱՊՄԱՆ ՀԱՏԱԿԱԳԻԾ Մ 1:400

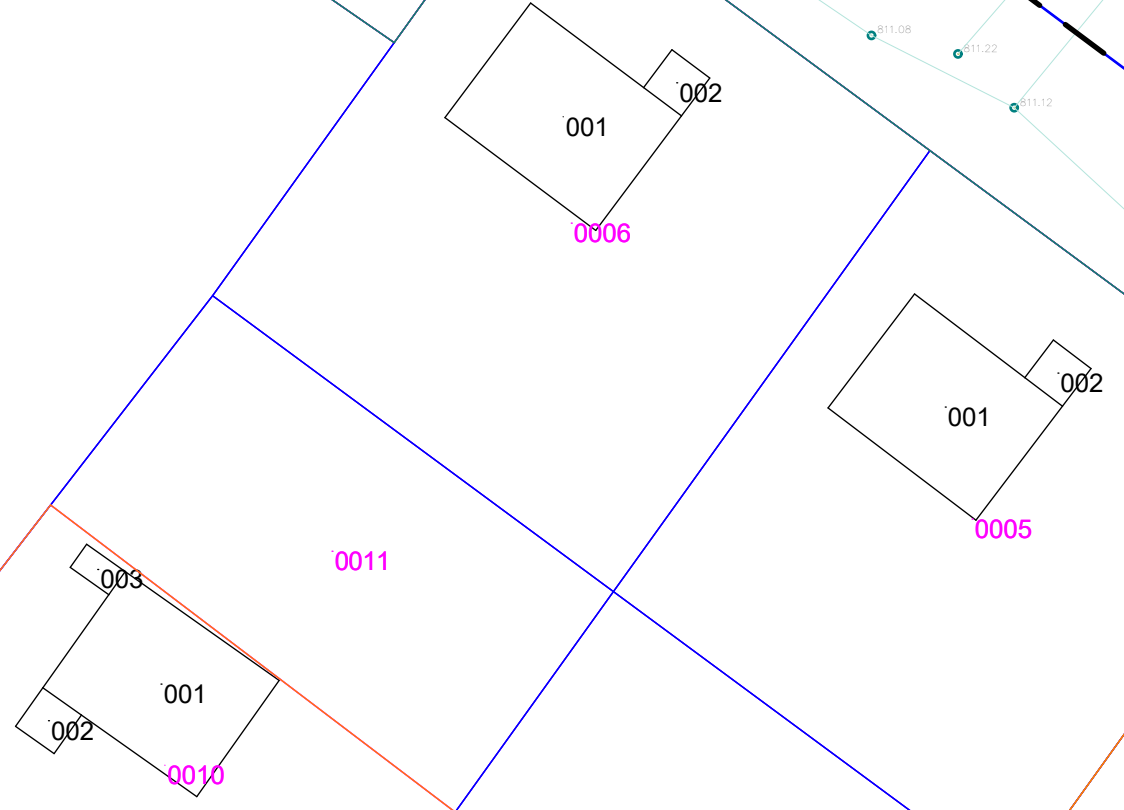

A

B

D


C


ՄՊԸ ՏՆՕՐԵՆ	Կ. ՂԱՎԱՅՄԱՆ		ՀՀ ՄԱՐԶ ԱՐԱՐԱՍ, Ք. ԱՐԱՐԱՍ, ԱՐԱՐԱՍՅԱՆ ԶԱՆԳԱԿԱԾ, 20 ՀՊԱՏԱՐԱՐՈՇՔՈՒՄ ԲԱԶՄԱԲՆԱԿԱՐԱՆ ԲՆԱԿՎԵՆԻ ՀԱՄԱԽՐԻ ԿԱՌՈՒՑՈՒՄ			
ՀԵՂԻՆԱԿԱՆԵՐ	Ա. ՂԱՎԱՅՄԱՆ					
Ն. Գ. Ճ	Կ. ՂԱՎԱՅՄԱՆ		ՊԱՏՎԻՐԱՏՈՒ՝ «ՄԼ ՄԱՅՆԻՆԳ» ՄՊԸ	ՓՈՒԼ 4	ԹԵՐԹ	ԹԵՐԹԵՐ
ՃԱՐՏԱՐԱԿՈՇ	Հ. ԲԱՂՈՅԱՆ					
Ն. Գ. Կ	Հ. ՆԱԼՋԱՆ		ՀԱՏՈՐ 1	ԳԻՐՔ 1		ՍՊԸ
				ՏԵՂԱԿԱՊՄԱՆ ՀԱՏԱԿԱԳԻԾ Մ 1:400		


«ԴԱՎԱՅԱՆ ԱՐԽԻԹԵԿՏ»

ՍՊԸ

ՈՒՂԱԶԻԳ ՀԱՄԱՀԱՐԹԵՑՄԱՆ ՀԱՏԱԿԱԳԻԾ Մ 1:400

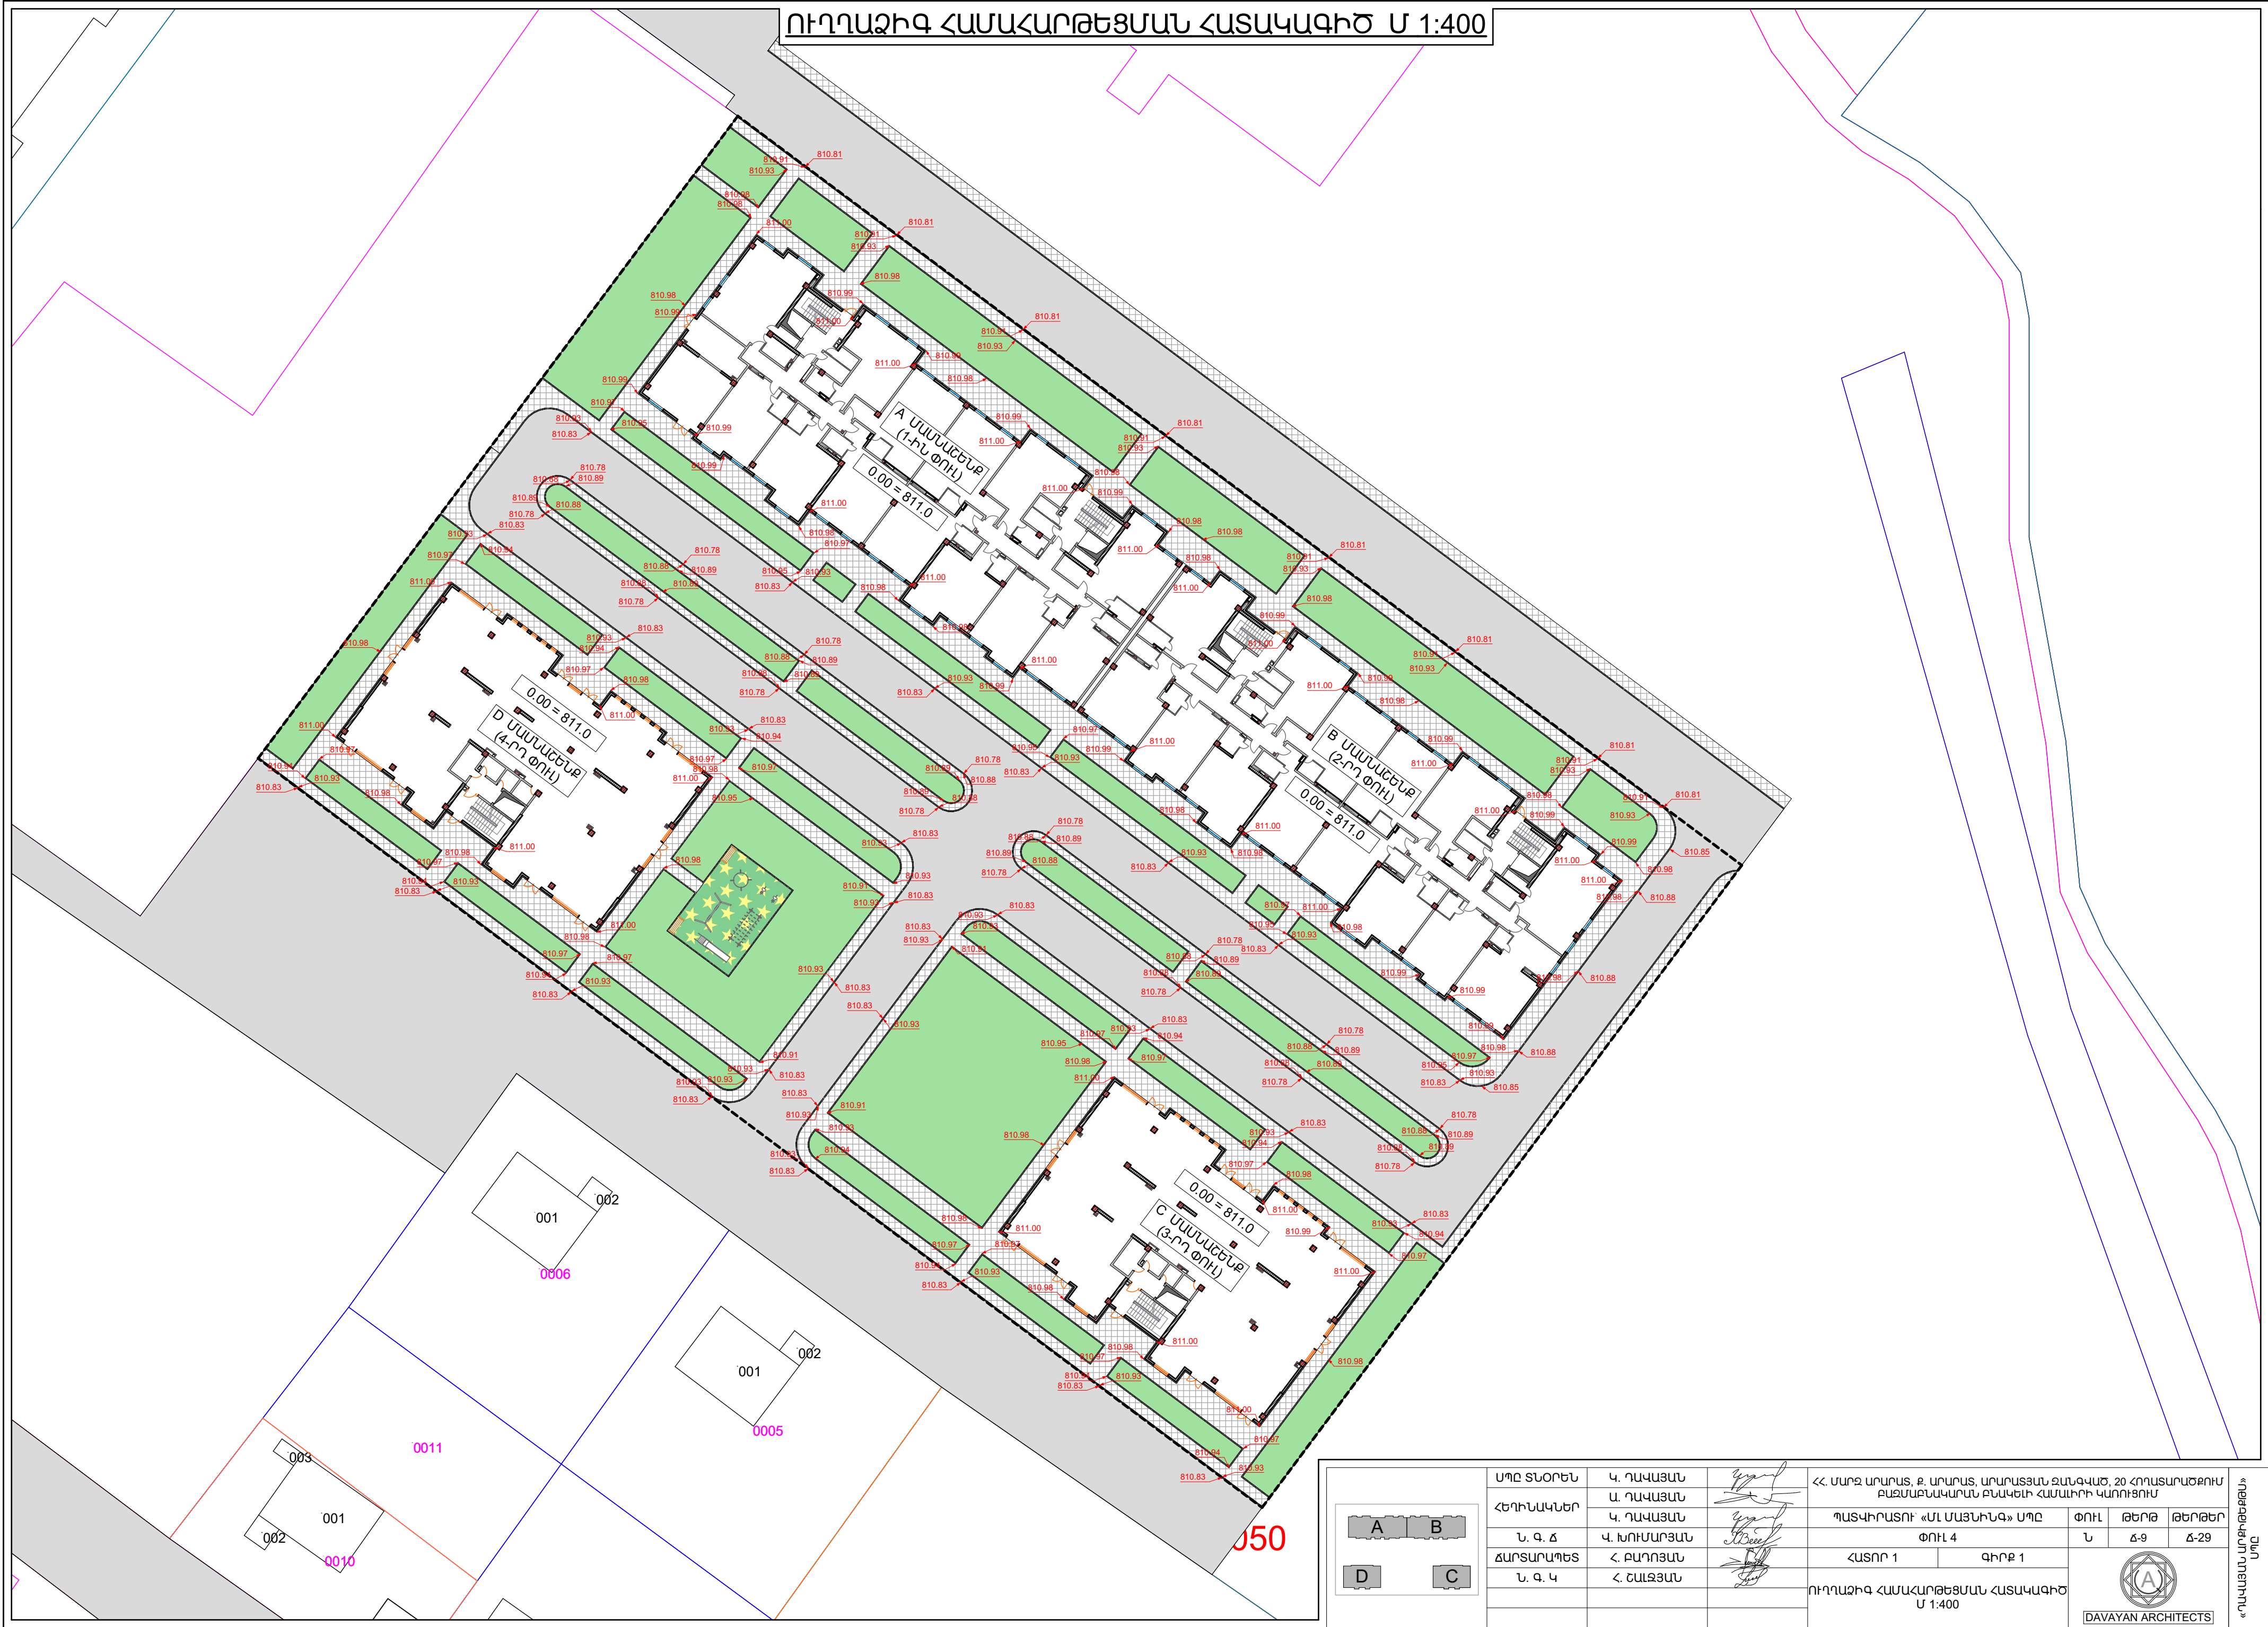

 A B D C	ՄՊԸ ՏՆՕՐԵՆ	Կ. ՂԱՎԱՅՆ		ՀՀ. ՄԱՐԶ ԱՐԱՐԱՍ, Բ. ԱՐԱՐԱՍ, ԱՐԱՐԱՍՅԱՆ ԶԱՆԳԱԿԱՏ, 20 ՀՊԱՏԱՐԱՐԹՔՈՒՄ ԲԱԶՄԱԲՆԱԿԱՐԱՆ ԲՆԱԿՆԵՐԻ ՀԱՄԱԽՐԻ ԿԱՌՈՒՑՈՒՄ			ՍՊԸ «ՂԱՎԱՅՆ ԱՐԽԻՏԵԿՏ»
	ՀԵՐԻՆԱԿԱՆԵՐ	Ա. ՂԱՎԱՅՆ		ՊԱՏԿԻՐԱՏՈՒՄ «ՄԼ ՄԱՅՆԻՆԳ» ՍՊԸ			
	Ն. Գ. Ճ	Կ. ԽՈՒՄԱՐՅԱՆ		ՓՈՒԼ 4			
	ՃԱՐՏԱՐԱՐԵՑ	Հ. ԲԱՊՈՅԱՆ		ՀԱՏՈՒ 1			
	Ն. Գ. Կ	Հ. ՆԱԶԱՅԱՆ		ԳԻՐԷ 1			
				ՈՒՂԱԶԻԳ ՀԱՄԱՀԱՐԹԵՑՄԱՆ ՀԱՏԱԿԱԳԻԾ Մ 1:400			 DAVAYAN ARCHITECTS

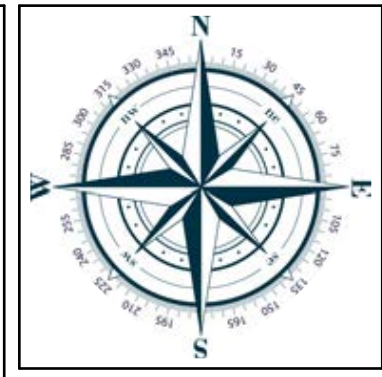

ՄԱՍ 1

ՄԱՍ 2

0.00 = 811.0
A ՍԱՍԱՆՆԵՐ
(1-րդ փոխ)

0.00 = 811.0
D ՍԱՍԱՆՆԵՐ
(4-րդ փոխ)

0.00 = 811.0
B ՍԱՍԱՆՆԵՐ
(2-րդ փոխ)

0.00 = 811.0
C ՍԱՍԱՆՆԵՐ
(3-րդ փոխ)

050

001

002

0006

001

002

0005

003


001

002

0010





0011


A B D C	ՍՊԸ ՏՆՕՐԵՆ	Կ. ԴԱՎԱՅՄԱՆ		ՀՀ ՄԱՐԶ ԱՐԱՐԱՏ, Ք. ԱՐԱՐԱՏ, ԱՐԱՐԱՏՅԱՆ ՋԱՆԳԱԿԱՇ, 20 ՀՈԿԱՏԱՐԱՐՈՒԹՅՈՒՄ ԲԱԶՄԱԲԱՆԱԿԱՐԱՆ ԲՆԱԿՆԵՐԻ ՀԱՄԱԽՐԻ ԿԱՌՈՒՅՈՒՄ			
	ՀԵՐԻՆԱԿՆԵՐ	Ա. ԴԱՎԱՅՄԱՆ					
	Ն. Գ. Ճ	Կ. ԴԱՎԱՅՄԱՆ		ՊԱՏՎԻՐԱՏՈՒՄ «ՄԼ ՄԱՅՆԻՆԳ» ՍՊԸ	ՓՈՒԼ	ԹԵՐԹ	ԹԵՐԹԵՐ
	ՃԱՐՏԱՐԱՊԵՏ	Հ. ԲԱՂՈՅԱՆ		ՓՈՒԼ 4	Ն	Ճ-10	Ճ-29
	Ն. Գ. Կ	Հ. ՇԱԼՋՅԱՆ		ՀԱՏՈՐ 1	ԳԻՐՔ 1	 «ԴԱՎԱՅԱՆ ԱՐԿԻՏԵԿՏ» ՍՊԸ	
		ՆՇԱՀԱՐՄԱՆ ԵՎ ԲԱՐԵԿԱՐԳՄԱՆ ՀԱՏԱԿԱԳԻԾ Մ 1:400					
					DAVAYAN ARCHITECTS		

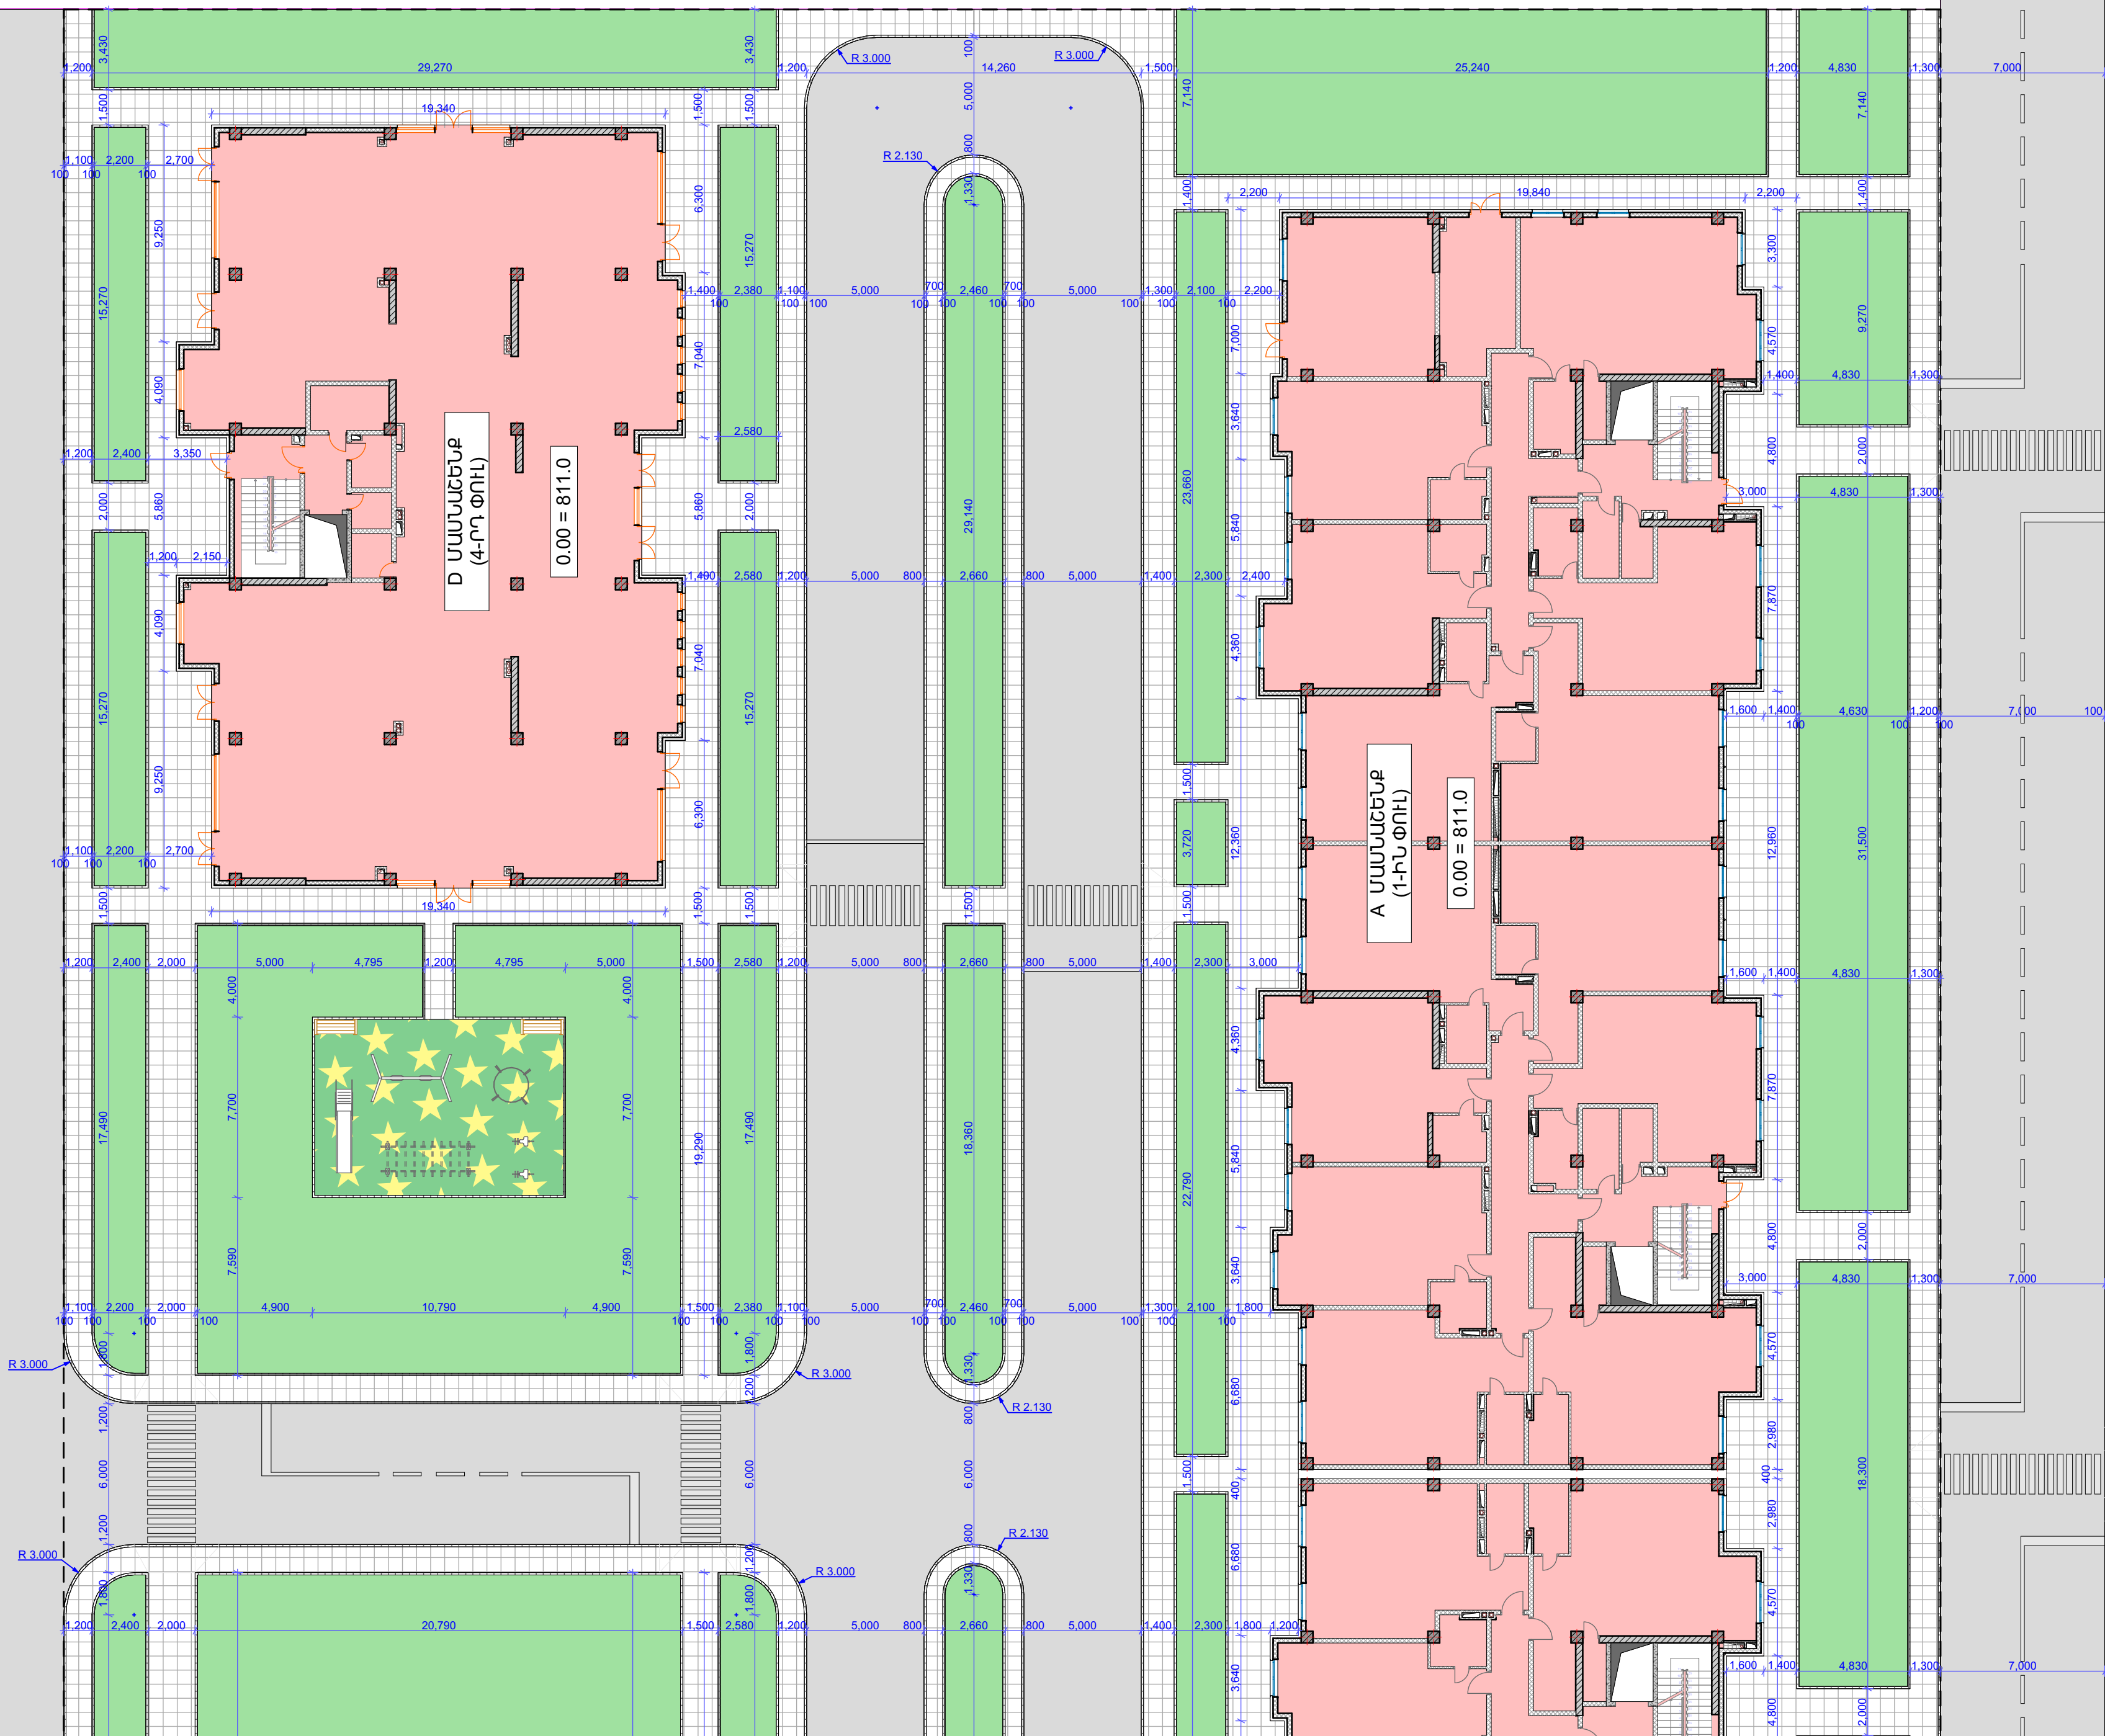

ՍՈՒՆ «ԴԱՎԱՅԱՆ ԱՐԿԻՏԵԿՏ»				ՍՈՒՆ «ԴԱՎԱՅԱՆ ԱՐԻՏԵԿՏ»	
ՀՀ ՄԱՐԶ ԵՐԱՐԱՆ, Բ. ՄԱՐԶԱՆ, ՄԱՐԶԱՆ ԶԱՆԳԱԾ, 20 ՀՊԱՏԱՐԱՐՈՒՄ ԲԱՆԱԳՐԱՎԱԾՈՒՄ ԲԱՆԱԳՐԱՎԱԾՈՒՄ ՀԱՄԱՐԻ ԿԱԴՐՈՒՄ	ՊԱՏԱԿԱՐԳՈՒՄ՝ «ԱՆ ՄԱՐԶԱՆ» ՍՊԸ	ՓՈԽ 4	ՎԱՐԴ 1	ՍՈՒՆ «ԴԱՎԱՅԱՆ ԱՐԻՏԵԿՏ»	ՍՈՒՆ «ԴԱՎԱՅԱՆ ԱՐԻՏԵԿՏ»
Կ. ԴԱՎԱՅԱՆ	Կ. ԴԱՎԱՅԱՆ	Ս. Գ. Գ.	Վ. ԴԱՎԱՅԱՆ	Զ. ԴԱՎԱՅԱՆ	Զ. ԴԱՎԱՅԱՆ
Հ. ԴԱՎԱՅԱՆ	Հ. ԴԱՎԱՅԱՆ	Ս. Գ. Գ.	Հ. ԴԱՎԱՅԱՆ	Հ. ԴԱՎԱՅԱՆ	Հ. ԴԱՎԱՅԱՆ
ՆՇԱՀԱՐՄԱՆ ԵՎ ԲԱՐԵԿԱՐԳՄԱՆ ՀԱՏԱԿԱԳԻԾ Մ 1:200 /ՄԱՍ 1/				ՆՇԱՀԱՐՄԱՆ ԵՎ ԲԱՐԵԿԱՐԳՄԱՆ ՀԱՏԱԿԱԳԻԾ Մ 1:200 /ՄԱՍ 1/	
ՆՇԱՀԱՐՄԱՆ ԵՎ ԲԱՐԵԿԱՐԳՄԱՆ ՀԱՏԱԿԱԳԻԾ Մ 1:200 /ՄԱՍ 1/				ՆՇԱՀԱՐՄԱՆ ԵՎ ԲԱՐԵԿԱՐԳՄԱՆ ՀԱՏԱԿԱԳԻԾ Մ 1:200 /ՄԱՍ 1/	




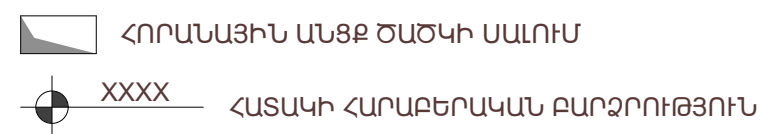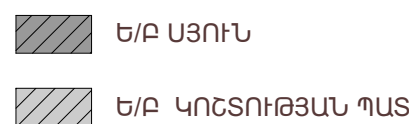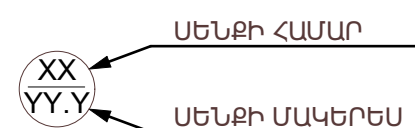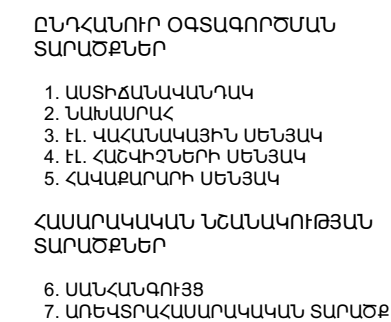

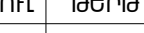
A B D C	ՄԱՐԸ ՏՆՕՐԵՆ	Կ. ԴԱՎԱՅՆՆ		ՀՀ ՄԱՐԶ ՄԱՐԱՏ, ք. ՄԱՐԱՏ, ՄԱՐԱՏՅԱՆ ՀԱՆՐԱՊԵՏ, 20 ՀԱՊԱՏԱՐԱԾՔՈՒՄ ԲԱԶՄԱՆԱԿԱՐԱՆ ԲԱԶԿԵԽ ՀԱՄԱՐԻ ԿԱՌՈՒՅՈՒՄ			ՓՈՒԼ ԹԵՐԻ ԹԵՐԹԵՐ Ն Ճ-13 Ճ-29		
	ՀԵՂԻՆԱԿԵՐ	Ա. ԴԱՎԱՅՆՆ							
	Ն. Գ. Ճ	Կ. ԽՈՒՄԱՐՅԱՆ		ՓՈՒԼ 4					
	ՀԱՐԱՏԱՐԱԾԵՏ	Հ. ԲԱՂՅԱՆ		ՀԱՏՈՐ 1	ԳԻՐԷ 1	 DAVAYANN ARCHITECTS			
	Ն. Գ. Կ	Հ. ԵՆԱԶՅԱՆ		<<D ՄԱՍՆԱԾԵՔ>> ՀԱՏԱԿԱԳԻԾ 0.00 ՆԻՇՈՒՄ Մ 1:100					

«ԴԱՎԱՅՆՆ ԱՐԽԻՏԵԿՏ»

ՄԱՐԸ

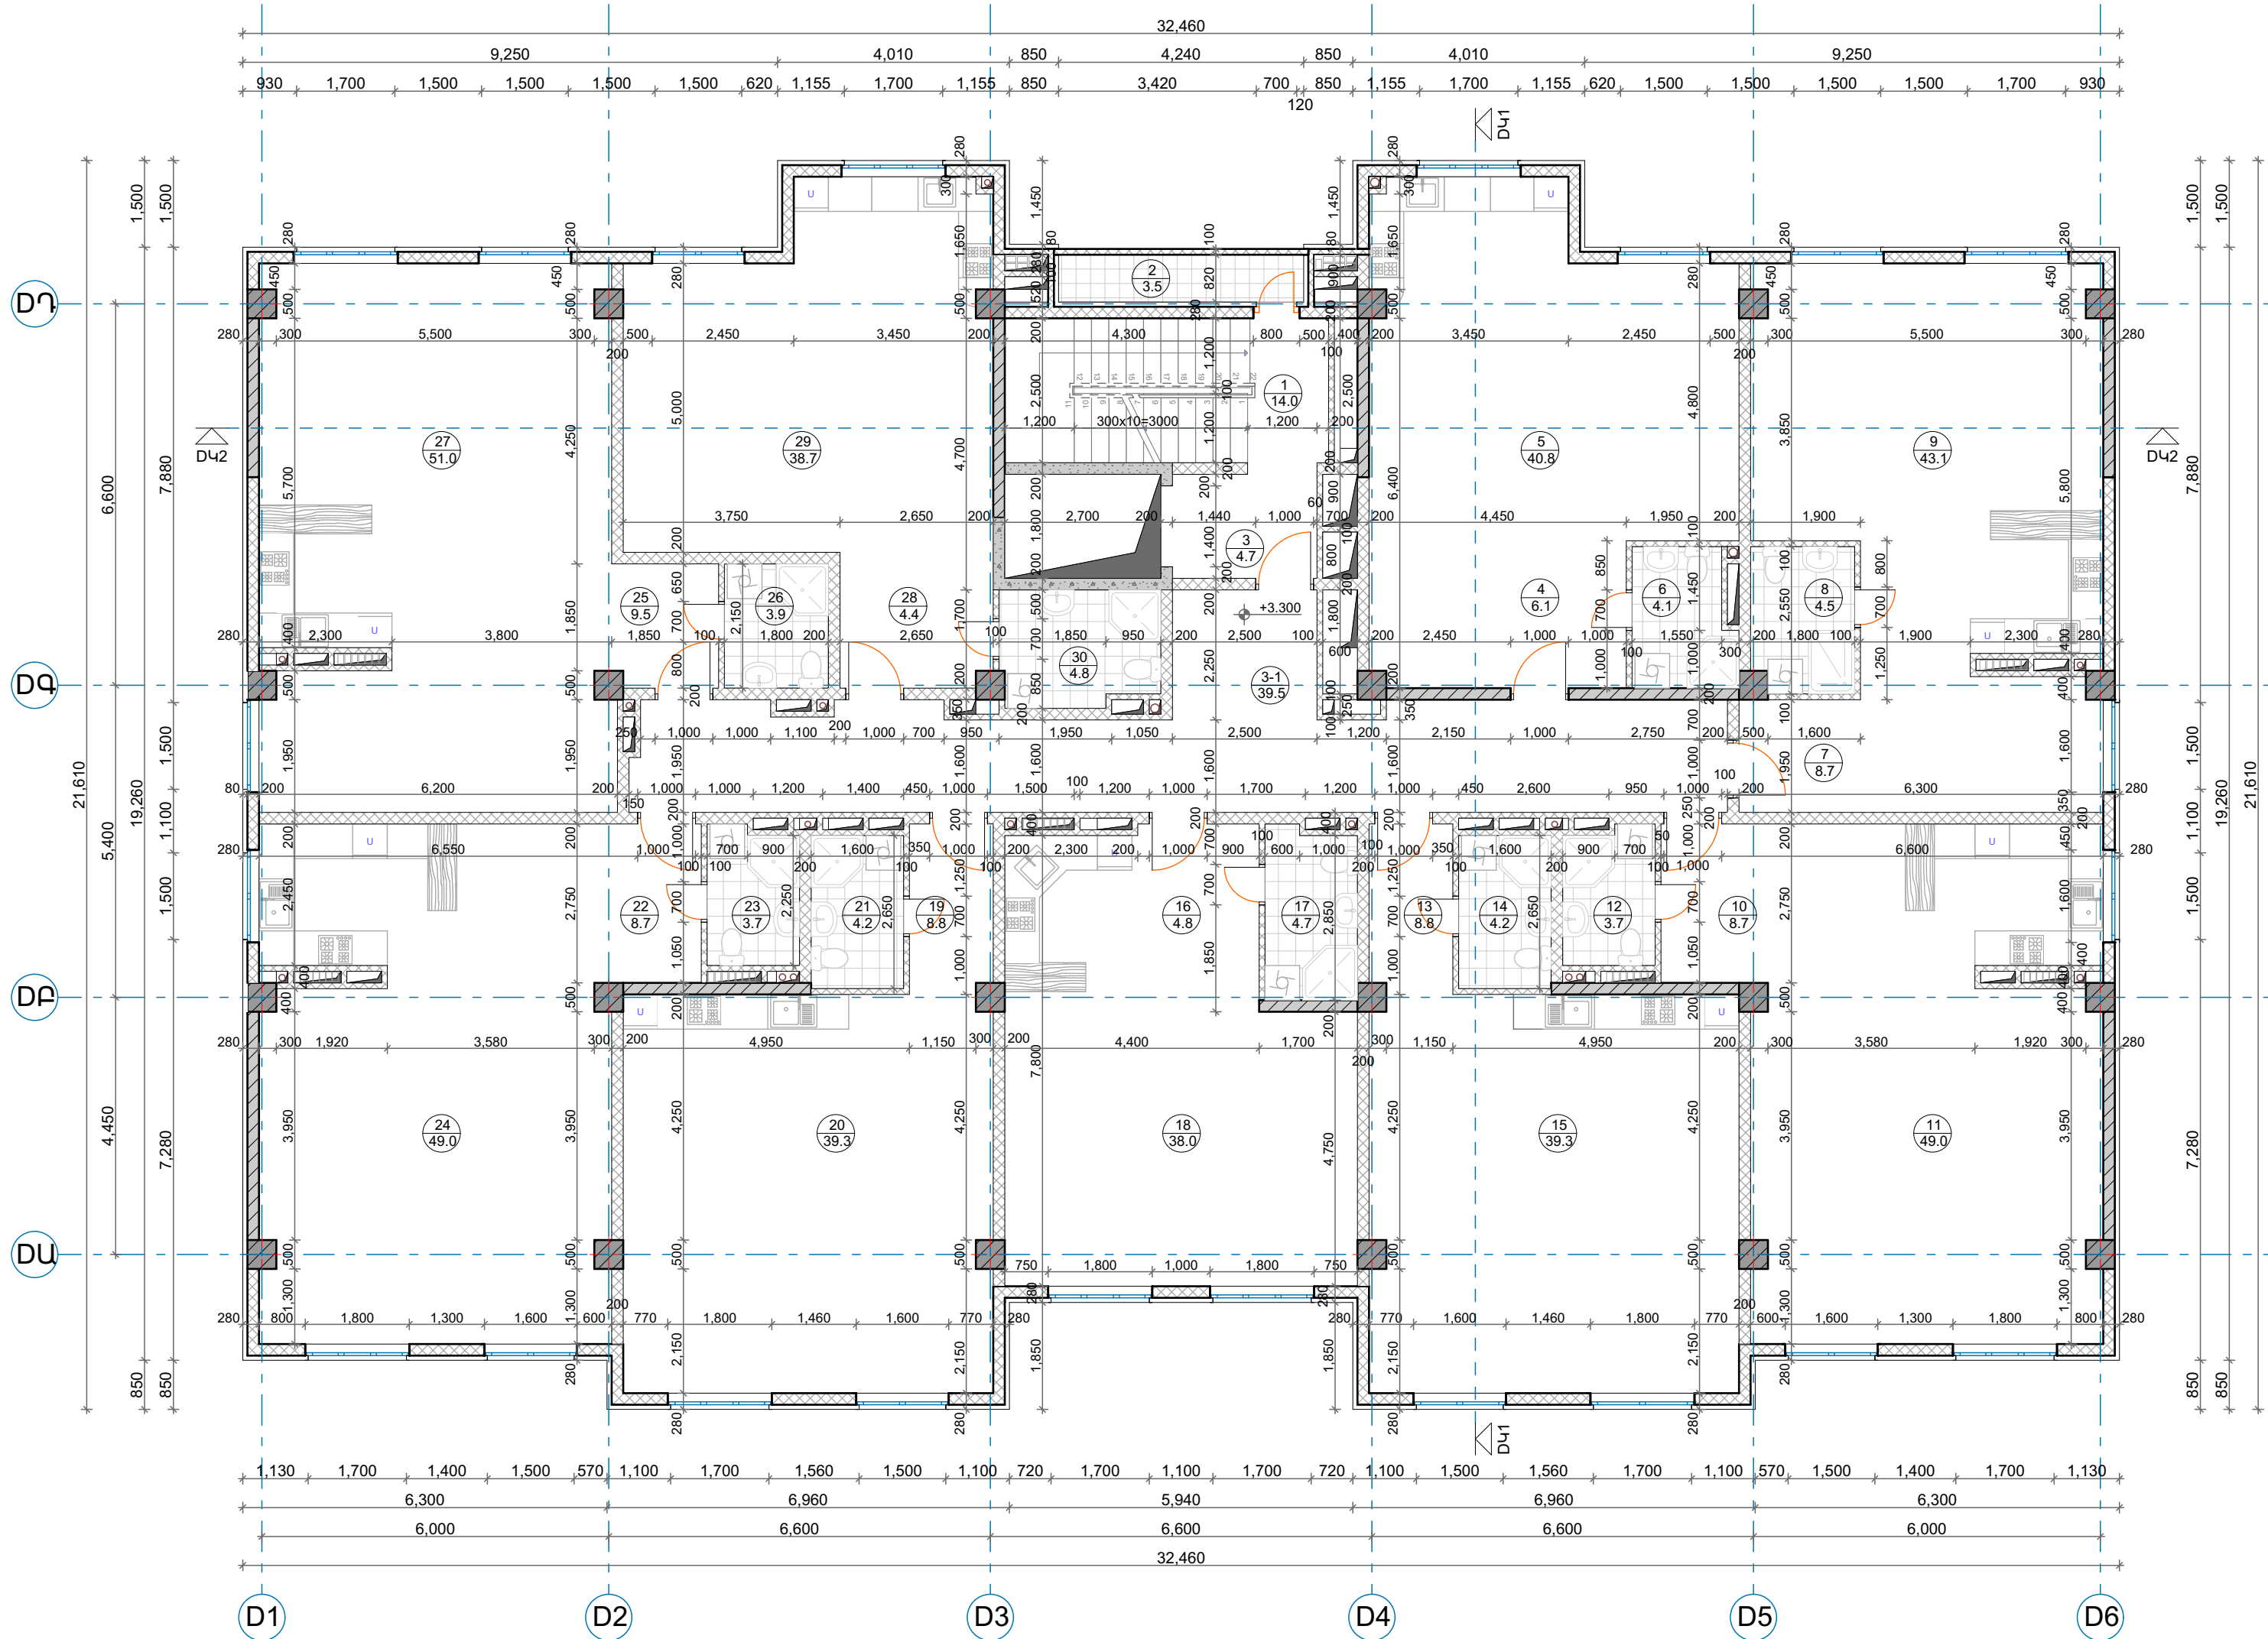

- ԸՆԴՀԱՆՈՒՐ ՕՏԱԳՈՐԾՄԱՆ ՏԱՐԱԾՔՆԵՐ
1. ԱՄՏԻՃԱՆԱԿԱՆՐԱԿ
 2. ՊԼԱՆԱՄԵՐ
 3. ՆԱԽԱՄԱՐԿ
 - 3-1. ՄԻՋԱՆՑՔ
 - ՄԵԿ ՍԵՆՅԱԿԱՆՈՑ ԲՆԱԿԱՐԱՆ
 4. ՆԱԽԱՄԱՐԿ
 5. ԸՆԴՀԱՆՈՒՐ ՍԵՆՅԱԿ / ԽՈՂԱՆՈՑ
 6. ՍԱՆՎԱՆԳՈՒՅՑ
 - ՄԵԿ ՍԵՆՅԱԿԱՆՈՑ ԲՆԱԿԱՐԱՆ
 7. ՆԱԽԱՄԱՐԿ
 8. ՍԱՆՎԱՆԳՈՒՅՑ
 9. ԸՆԴՀԱՆՈՒՐ ՍԵՆՅԱԿ / ԽՈՂԱՆՈՑ
 - ՄԵԿ ՍԵՆՅԱԿԱՆՈՑ ԲՆԱԿԱՐԱՆ
 10. ՆԱԽԱՄԱՐԿ
 11. ԸՆԴՀԱՆՈՒՐ ՍԵՆՅԱԿ / ԽՈՂԱՆՈՑ
 12. ՍԱՆՎԱՆԳՈՒՅՑ
 - ՄԵԿ ՍԵՆՅԱԿԱՆՈՑ ԲՆԱԿԱՐԱՆ
 13. ՆԱԽԱՄԱՐԿ
 14. ՍԱՆՎԱՆԳՈՒՅՑ
 15. ԸՆԴՀԱՆՈՒՐ ՍԵՆՅԱԿ / ԽՈՂԱՆՈՑ
 - ՄԵԿ ՍԵՆՅԱԿԱՆՈՑ ԲՆԱԿԱՐԱՆ
 16. ՆԱԽԱՄԱՐԿ
 17. ՍԱՆՎԱՆԳՈՒՅՑ
 18. ԸՆԴՀԱՆՈՒՐ ՍԵՆՅԱԿ / ԽՈՂԱՆՈՑ
 - ՄԵԿ ՍԵՆՅԱԿԱՆՈՑ ԲՆԱԿԱՐԱՆ
 19. ՆԱԽԱՄԱՐԿ
 20. ԸՆԴՀԱՆՈՒՐ ՍԵՆՅԱԿ / ԽՈՂԱՆՈՑ
 21. ՍԱՆՎԱՆԳՈՒՅՑ
 - ՄԵԿ ՍԵՆՅԱԿԱՆՈՑ ԲՆԱԿԱՐԱՆ
 22. ՆԱԽԱՄԱՐԿ
 23. ՍԱՆՎԱՆԳՈՒՅՑ
 24. ԸՆԴՀԱՆՈՒՐ ՍԵՆՅԱԿ / ԽՈՂԱՆՈՑ
 - ՄԵԿ ՍԵՆՅԱԿԱՆՈՑ ԲՆԱԿԱՐԱՆ
 25. ՆԱԽԱՄԱՐԿ
 26. ՍԱՆՎԱՆԳՈՒՅՑ
 27. ԸՆԴՀԱՆՈՒՐ ՍԵՆՅԱԿ / ԽՈՂԱՆՈՑ
 - ՄԵԿ ՍԵՆՅԱԿԱՆՈՑ ԲՆԱԿԱՐԱՆ
 28. ՆԱԽԱՄԱՐԿ
 29. ԸՆԴՀԱՆՈՒՐ ՍԵՆՅԱԿ / ԽՈՂԱՆՈՑ
 30. ՍԱՆՎԱՆԳՈՒՅՑ

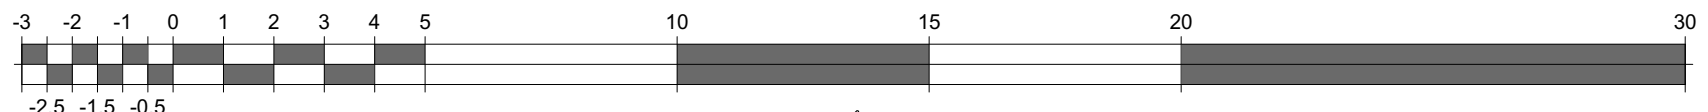


XX
YY.Y
ՍԵՆՔԻ ՀԱՄԱՐ
ՍԵՆՔԻ ՄԱԿԵՐԵՍ

ՀԱՏԱՆ ԱՌԱՅՔ
0

Ե/Ք ԱՅՈՒՆ
Ե/Ք ԿՈՇՏՈՒԹՅԱՆ ՊԼԱՆ

ՀՈՐԱՆԱՅԻՆ ԱՆՑՔ ԾԱԾԿԻ ՄԱՈՒՄ
XXXX
ՀԱՏԱԿԻ ՀԱՐԱԲԵՐԱԿԱՆ ԲԱՐՁՐՈՒԹՅՈՒՆ

A B D C	ՄՊԸ ՏՆՕՐԵՆ	Կ. ՂԱՎԱՅԱՆ	ՍՊԸ ՍՊԸ ՍՊԸ ՍՊԸ	ՀՀ. ՄԱՐԶ ԱՐԱՐԱՏ, Ք. ԱՐԱՐԱՏ, ԱՐԱՐԱՏԱՆ ՁԱՆԳԱԿԱՆ, 20 ՀՈՂԱՍԱՐԱՐԾՔՈՒՄ ԲԱՅՁՄԱԲՆԱԿԱՐԱՆ ԲՆԱԿԵՐԻ ՀԱՄԱԽՐԻ ԿԱՌՈՒՑՈՒՄ	«ԴԱՎԱՅԱՆ ԱՐԽԻԹԵԿՏ» ՄՊԸ		
	ՀԵՐԻՆԱԿԱՆԵՐ	Ա. ՂԱՎԱՅԱՆ					
	Ն. Գ. Ճ	Կ. ԽՈՒՄԱՐՅԱՆ					
	ՃԱՐՏԱՐԱԿՈՇ	Հ. ԲԱՆԴՈՅԱՆ					
	Ն. Գ. Կ	Հ. ՇԱԼՁՅԱՆ		ՀԱՏԱՐ 1	ԳԻՐՔ 1	ՓՈՒԼ ԹԵՐՈՒ ԹԵՐԹԵՐ Ն Ճ-14 Ճ-29	ՀՀ. ՄԱՍՆԱՇԵՆՔ>> ՀԱՏԱԿԱԳԻԾ 3.300 ՆԻՇՈՒՄ Մ 1:100 DAVAYAN ARCHITECTS

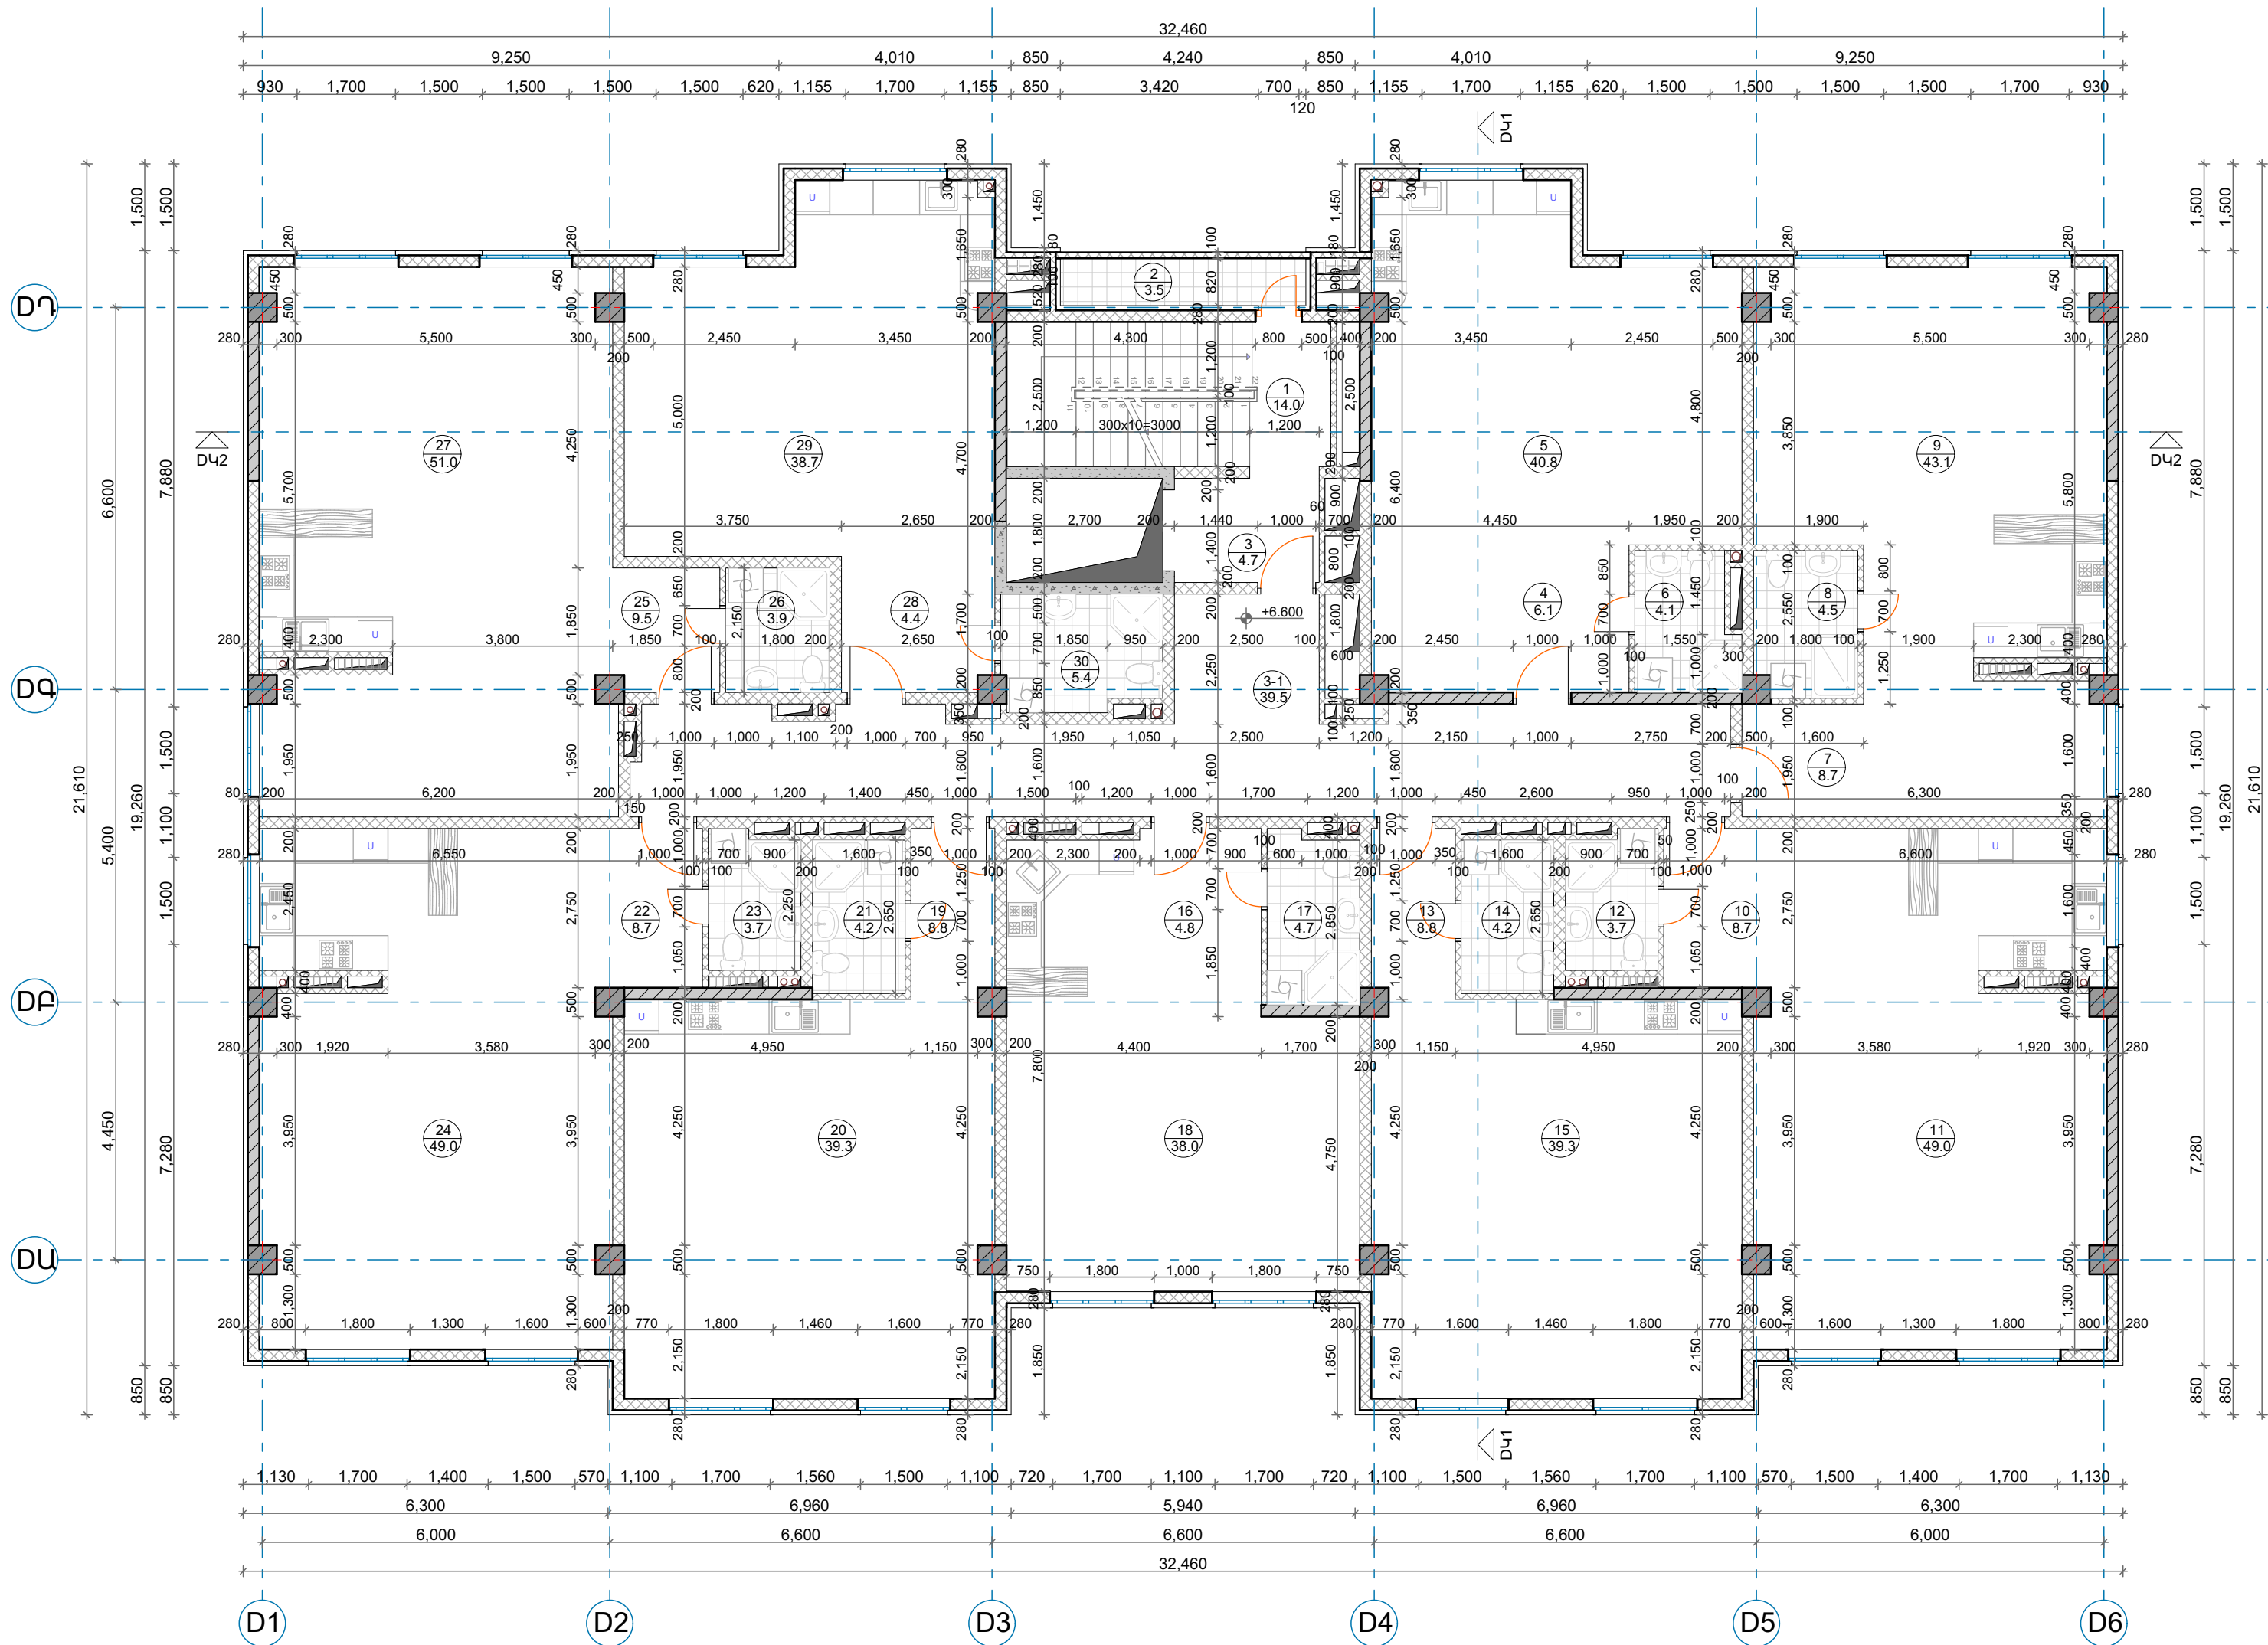

- ԸՆԴՀԱՆՈՒՐ ՕՏԱԳՈՐԾՄԱՆ ՏԱՐԱԾՔՆԵՐ
1. ԱՄՏԻՃԱՆԱԿԱՆՐԱԿ
 2. ՊԼԱՆԱՄԵՐ
 3. ՆԱԽԱՄԱՐԿ
 - 3-1. ՄԻՋԱՆՑՔ
 - ՄԵԿ ՍԵՆՅԱԿԱՆՈՑ ԲՆԱԿԱՐԱՆ
 4. ՆԱԽԱՄԱՐԿ
 5. ԸՆԴՀԱՆՈՒՐ ՍԵՆՅԱԿ / ԽՈՂԱՆՈՑ
 6. ՍԱՆՎԱՆԳՈՒՅՑ
 - ՄԵԿ ՍԵՆՅԱԿԱՆՈՑ ԲՆԱԿԱՐԱՆ
 7. ՆԱԽԱՄԱՐԿ
 8. ՍԱՆՎԱՆԳՈՒՅՑ
 9. ԸՆԴՀԱՆՈՒՐ ՍԵՆՅԱԿ / ԽՈՂԱՆՈՑ
 - ՄԵԿ ՍԵՆՅԱԿԱՆՈՑ ԲՆԱԿԱՐԱՆ
 10. ՆԱԽԱՄԱՐԿ
 11. ԸՆԴՀԱՆՈՒՐ ՍԵՆՅԱԿ / ԽՈՂԱՆՈՑ
 12. ՍԱՆՎԱՆԳՈՒՅՑ
 - ՄԵԿ ՍԵՆՅԱԿԱՆՈՑ ԲՆԱԿԱՐԱՆ
 13. ՆԱԽԱՄԱՐԿ
 14. ՍԱՆՎԱՆԳՈՒՅՑ
 15. ԸՆԴՀԱՆՈՒՐ ՍԵՆՅԱԿ / ԽՈՂԱՆՈՑ
 - ՄԵԿ ՍԵՆՅԱԿԱՆՈՑ ԲՆԱԿԱՐԱՆ
 16. ՆԱԽԱՄԱՐԿ
 17. ՍԱՆՎԱՆԳՈՒՅՑ
 18. ԸՆԴՀԱՆՈՒՐ ՍԵՆՅԱԿ / ԽՈՂԱՆՈՑ
 - ՄԵԿ ՍԵՆՅԱԿԱՆՈՑ ԲՆԱԿԱՐԱՆ
 19. ՆԱԽԱՄԱՐԿ
 20. ԸՆԴՀԱՆՈՒՐ ՍԵՆՅԱԿ / ԽՈՂԱՆՈՑ
 21. ՍԱՆՎԱՆԳՈՒՅՑ
 - ՄԵԿ ՍԵՆՅԱԿԱՆՈՑ ԲՆԱԿԱՐԱՆ
 22. ՆԱԽԱՄԱՐԿ
 23. ՍԱՆՎԱՆԳՈՒՅՑ
 24. ԸՆԴՀԱՆՈՒՐ ՍԵՆՅԱԿ / ԽՈՂԱՆՈՑ
 - ՄԵԿ ՍԵՆՅԱԿԱՆՈՑ ԲՆԱԿԱՐԱՆ
 25. ՆԱԽԱՄԱՐԿ
 26. ՍԱՆՎԱՆԳՈՒՅՑ
 27. ԸՆԴՀԱՆՈՒՐ ՍԵՆՅԱԿ / ԽՈՂԱՆՈՑ
 - ՄԵԿ ՍԵՆՅԱԿԱՆՈՑ ԲՆԱԿԱՐԱՆ
 28. ՆԱԽԱՄԱՐԿ
 29. ԸՆԴՀԱՆՈՒՐ ՍԵՆՅԱԿ / ԽՈՂԱՆՈՑ
 30. ՍԱՆՎԱՆԳՈՒՅՑ





A B D C	ՄՊԸ ՏՆՕՐԵՆ	Կ. ԴԱՎԱՅԱՆ	ՍՊԸ ՍՊԸ ՍՊԸ ՍՊԸ	<< ՄԱՐԶ ԱՐԱՐԱՍ, Ք. ԱՐԱՐԱՍ, ԱՐԱՐԱՅԱՆ ՁԱՆԳԱԿԱՏ, 20 ՀՈԴԱՏԱՐԱԾՔՈՒՄ ԲԱԶՄԱԲՆԱԿԱՐԱՆ ԲՆԱԿՆԵՐ ՀԱՄԱԽՐԻ ԿԱՌՈՒՑՈՒՄ		
	<ԵՐԻՆԱԿԱՆԵՐ	Ա. ԴԱՎԱՅԱՆ		ՊԼԱՆԱՄԵՐ: «ՄԼ ՄԱՅՆԻՆԳ» ՄՊԸ	ՓՈՒԼ	ԹԵՐԹ
	Ն. Գ. Ճ	Կ. ԽՈՒՄԱՐՅԱՆ		ՓՈՒԼ 4	Ն	Ճ-15
	ՃԱՐՏԱՐԱԿՈՅ	Հ. ԲԱՊՈՅԱՆ		ՀԱՏՈՐ 1	ԳԻՐՔ 1	Ճ-29
	Ն. Գ. Կ	Հ. ՇԱԼՁՅԱՆ		<<D ՄԱՍՆԱՇԵՆՔ>> ՀԱՏԱԿԱԳԻԾ 6.600 ՆԻՇՈՒՄ Մ 1:100		
				DAVAYAN ARCHITECTS		«ԴԱՎԱՅԱՆ ԱՐԽԻԹԵԿՏ» ՄՊԸ


XX
YY.Y
ՍԵՆՅԻ ՀԱՄԱՐ
ՍԵՆՅԻ ՄԱԿԵՐԵՆ


ՀԱՏԱՆ ԱՌԱՅՔ
0 0

Ե/Բ ՍՈՐԵՆ
Ե/Բ ԿՈՇՏՈՒԹՅԱՆ ՊԼԱՆ

ՀՈՐԱՆԱՅԻՆ ԱՆՑՔ ԾԱԾԿԻ ՄԱՆՈՒՄ
XXXX
ՀԱՏԱԿԻ ՀԱՐԱԲԵՐԱԿԱՆ ԲԱՐՉՐՈՒԹՅՈՒՆ

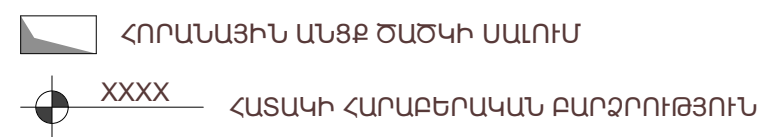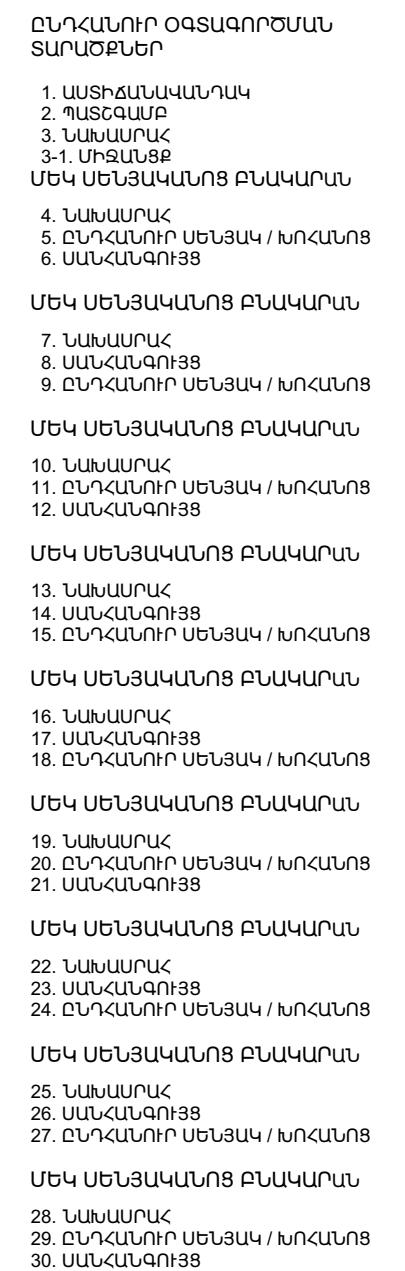

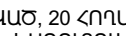A B D C	ՍՊՈՒՆՈՒՆ	Կ. ՂԱՎԱՅՆ		ՀՀ ՄԱՐԶ ՄԱՐԻՍ, ք. ՄԱՐԻՍ, ՄԱՐԻՍԱՅՆ ԶԱՆԳԱԾ, 20 ՀՈՂԱՍԱՐԾՔՈՒՄ ԲԱՑՄԱՐԱԿԱՐՆ ԲՆԱԿԵԻ ՀԱՄԱԽԻԻ ԿՈՐԹԵԶԻՄ				 DAVAYAN ARCHITECTS	ՄՈՒ «ՂԱՎԱՅՆ ԱՐԽԻՏԵԿՏ»
	ՀԵՐԻՆԱԿԵՐ	Ա. ՂԱՎԱՅՆ			ՊԱՏԿԻՐԱՏՈՒ «ՄԼ ՄԱՅՆԻՆԳ» ՄՈՒ	ՓՈՒԼ	ԹԵՐԵՐ		
	Ն. Գ. Ճ	Կ. ԽՈՒՄԱՐՅԱՆ			ՓՈՒԼ 4	Ն	Ճ-16		
	ՃԱՐՏԱՐԱԴԵՏ	Հ. ԲԱՐՈՅՆ			ՀԱՏՈՐ 1	ԳԻՐՔ 1			
	Ն. Գ. Կ	Հ. ՇԱԼՅԱՆ			ՀՀ ՄԱՄԱՆԱԾԵՆՔ ՀԱՏԱԿԱԳԻՐ 9.900 ՆԻՇՈՒՄ Մ 1:100				

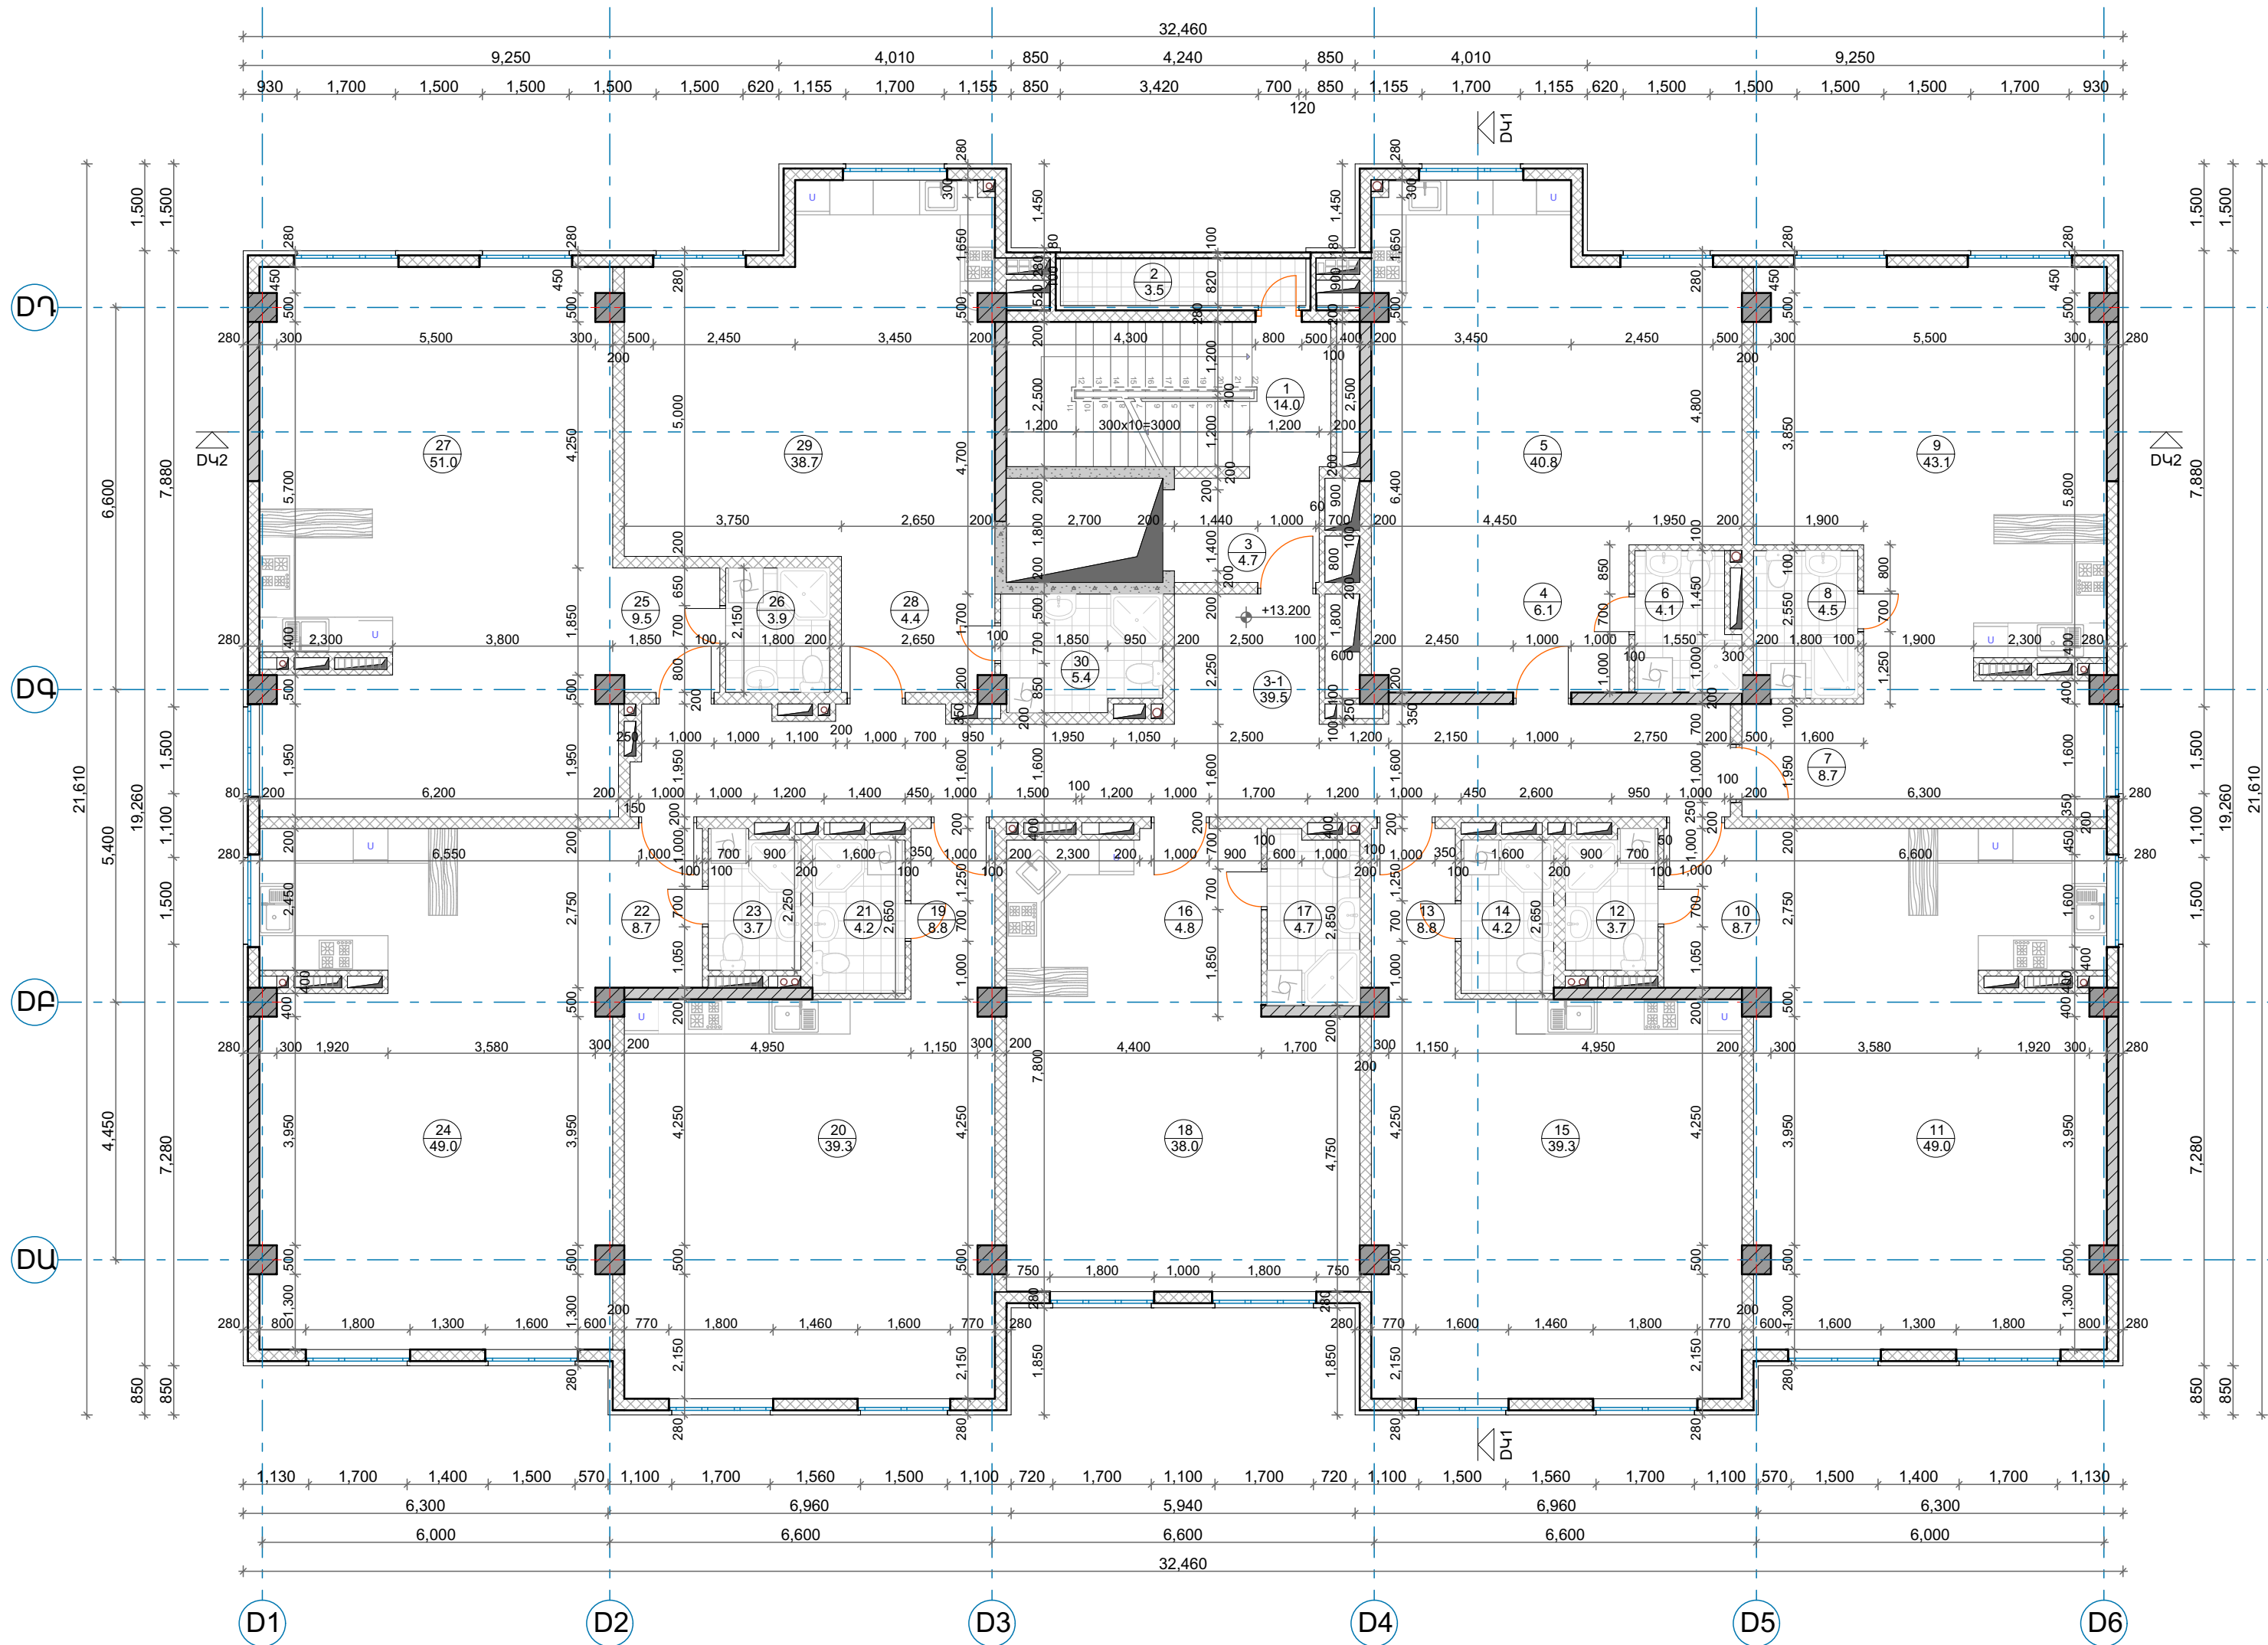

- ԸՆԴՀԱՆՈՒՐ ՕՏԱԳՈՐԾՄԱՆ ՏԱՐԱԾՔՆԵՐ
1. ԱՄՏԻՃԱՆԱԿԱՆՐԱԿ
 2. ՊԼԱՆԱՄԵՐ
 3. ՆԱԽԱՄԱՐԿ
 - 3-1. ՄԻՋԱՆՑՔ
 - ՄԵԿ ՍԵՆՅԱԿԱՆՈՑ ԲՆԱԿԱՐԱՆ
 4. ՆԱԽԱՄԱՐԿ
 5. ԸՆԴՀԱՆՈՒՐ ՍԵՆՅԱԿ / ԽՈՂԱՆՈՑ
 6. ՍԱՆՎԱՆԳՈՒՅՑ
 - ՄԵԿ ՍԵՆՅԱԿԱՆՈՑ ԲՆԱԿԱՐԱՆ
 7. ՆԱԽԱՄԱՐԿ
 8. ՍԱՆՎԱՆԳՈՒՅՑ
 9. ԸՆԴՀԱՆՈՒՐ ՍԵՆՅԱԿ / ԽՈՂԱՆՈՑ
 - ՄԵԿ ՍԵՆՅԱԿԱՆՈՑ ԲՆԱԿԱՐԱՆ
 10. ՆԱԽԱՄԱՐԿ
 11. ԸՆԴՀԱՆՈՒՐ ՍԵՆՅԱԿ / ԽՈՂԱՆՈՑ
 12. ՍԱՆՎԱՆԳՈՒՅՑ
 - ՄԵԿ ՍԵՆՅԱԿԱՆՈՑ ԲՆԱԿԱՐԱՆ
 13. ՆԱԽԱՄԱՐԿ
 14. ՍԱՆՎԱՆԳՈՒՅՑ
 15. ԸՆԴՀԱՆՈՒՐ ՍԵՆՅԱԿ / ԽՈՂԱՆՈՑ
 - ՄԵԿ ՍԵՆՅԱԿԱՆՈՑ ԲՆԱԿԱՐԱՆ
 16. ՆԱԽԱՄԱՐԿ
 17. ՍԱՆՎԱՆԳՈՒՅՑ
 18. ԸՆԴՀԱՆՈՒՐ ՍԵՆՅԱԿ / ԽՈՂԱՆՈՑ
 - ՄԵԿ ՍԵՆՅԱԿԱՆՈՑ ԲՆԱԿԱՐԱՆ
 19. ՆԱԽԱՄԱՐԿ
 20. ԸՆԴՀԱՆՈՒՐ ՍԵՆՅԱԿ / ԽՈՂԱՆՈՑ
 21. ՍԱՆՎԱՆԳՈՒՅՑ
 - ՄԵԿ ՍԵՆՅԱԿԱՆՈՑ ԲՆԱԿԱՐԱՆ
 22. ՆԱԽԱՄԱՐԿ
 23. ՍԱՆՎԱՆԳՈՒՅՑ
 24. ԸՆԴՀԱՆՈՒՐ ՍԵՆՅԱԿ / ԽՈՂԱՆՈՑ
 - ՄԵԿ ՍԵՆՅԱԿԱՆՈՑ ԲՆԱԿԱՐԱՆ
 25. ՆԱԽԱՄԱՐԿ
 26. ՍԱՆՎԱՆԳՈՒՅՑ
 27. ԸՆԴՀԱՆՈՒՐ ՍԵՆՅԱԿ / ԽՈՂԱՆՈՑ
 - ՄԵԿ ՍԵՆՅԱԿԱՆՈՑ ԲՆԱԿԱՐԱՆ
 28. ՆԱԽԱՄԱՐԿ
 29. ԸՆԴՀԱՆՈՒՐ ՍԵՆՅԱԿ / ԽՈՂԱՆՈՑ
 30. ՍԱՆՎԱՆԳՈՒՅՑ




A B D C	ՄՊԸ ՏՆՕՐԵՆ	Կ. ԴԱՎԱՅԱՆ	ՍՊԸ ՍՊԸ ՍՊԸ ՍՊԸ	<< ՄԱՐԶ ԱՐԱՐԱՍ, Ք. ԱՐԱՐԱՍ, ԱՐԱՐԱՅԱՆ ՁԱՆԳԱԾ, 20 ՀՈՂԱՍԱՐԱՐՈՒՄ ԲԱՅՄԱԲՆԱԿԱՐԱՆ ԲՆԱԿԵՐԻ ՀԱՄԱԽՐԻ ԿԱՌՈՒՑՈՒՄ		
	<ԵՐԻՆԱԿԱՆԵՐ	Ա. ԴԱՎԱՅԱՆ		ՊԼԱՆԱՄԵՐ: «ՄԼ ՄԱՅՆԻՆԳ» ՄՊԸ	ՓՈՒԼ	ԹԵՐԹ
	Ն. Գ. Ճ	Կ. ԽՈՒՄԱՐՅԱՆ		ՓՈՒԼ 4	Ն	Ճ-17
	ՃԱՐՏԱՐԱԿՈՑ	Հ. ԲԱՆԴՈՅԱՆ		ՀԱՏՈՐ 1	ԳԻՐՔ 1	Ճ-29
	Ն. Գ. Կ	Հ. ՇԱԼՁՅԱՆ		<<D ՄԱՍՆԱՇԵՆՔ>> ՀԱՏԱԿԱԳԻԾ 13.200 ՆԻՇՈՒՄ Մ 1:100		
				DAVAYAN ARCHITECTS		

XX
YY.Y
ՍԵՆՅԻ ՀԱՄԱՐ
ՍԵՆՅԻ ՄԱԿԵՐԵՆ

ՀԱՏԱԿԱՆ ԱՌԱՐՑՔ
0

Ե/Բ ԱՅՈՒՆ
Ե/Բ ԿՈՆՏՐՈՒՅԱՆ ՊԼԱՆ

ՀՈՐԱՆԱՅԻՆ ԱՆՑՔ ԾԱԾԿԻ ՄԱՈՒՄ
XXXX
ՀԱՏԱԿԻ ՀԱՐԱԲԵՐԱԿԱՆ ԲԱՐՁՐՈՒԹՅՈՒՆ

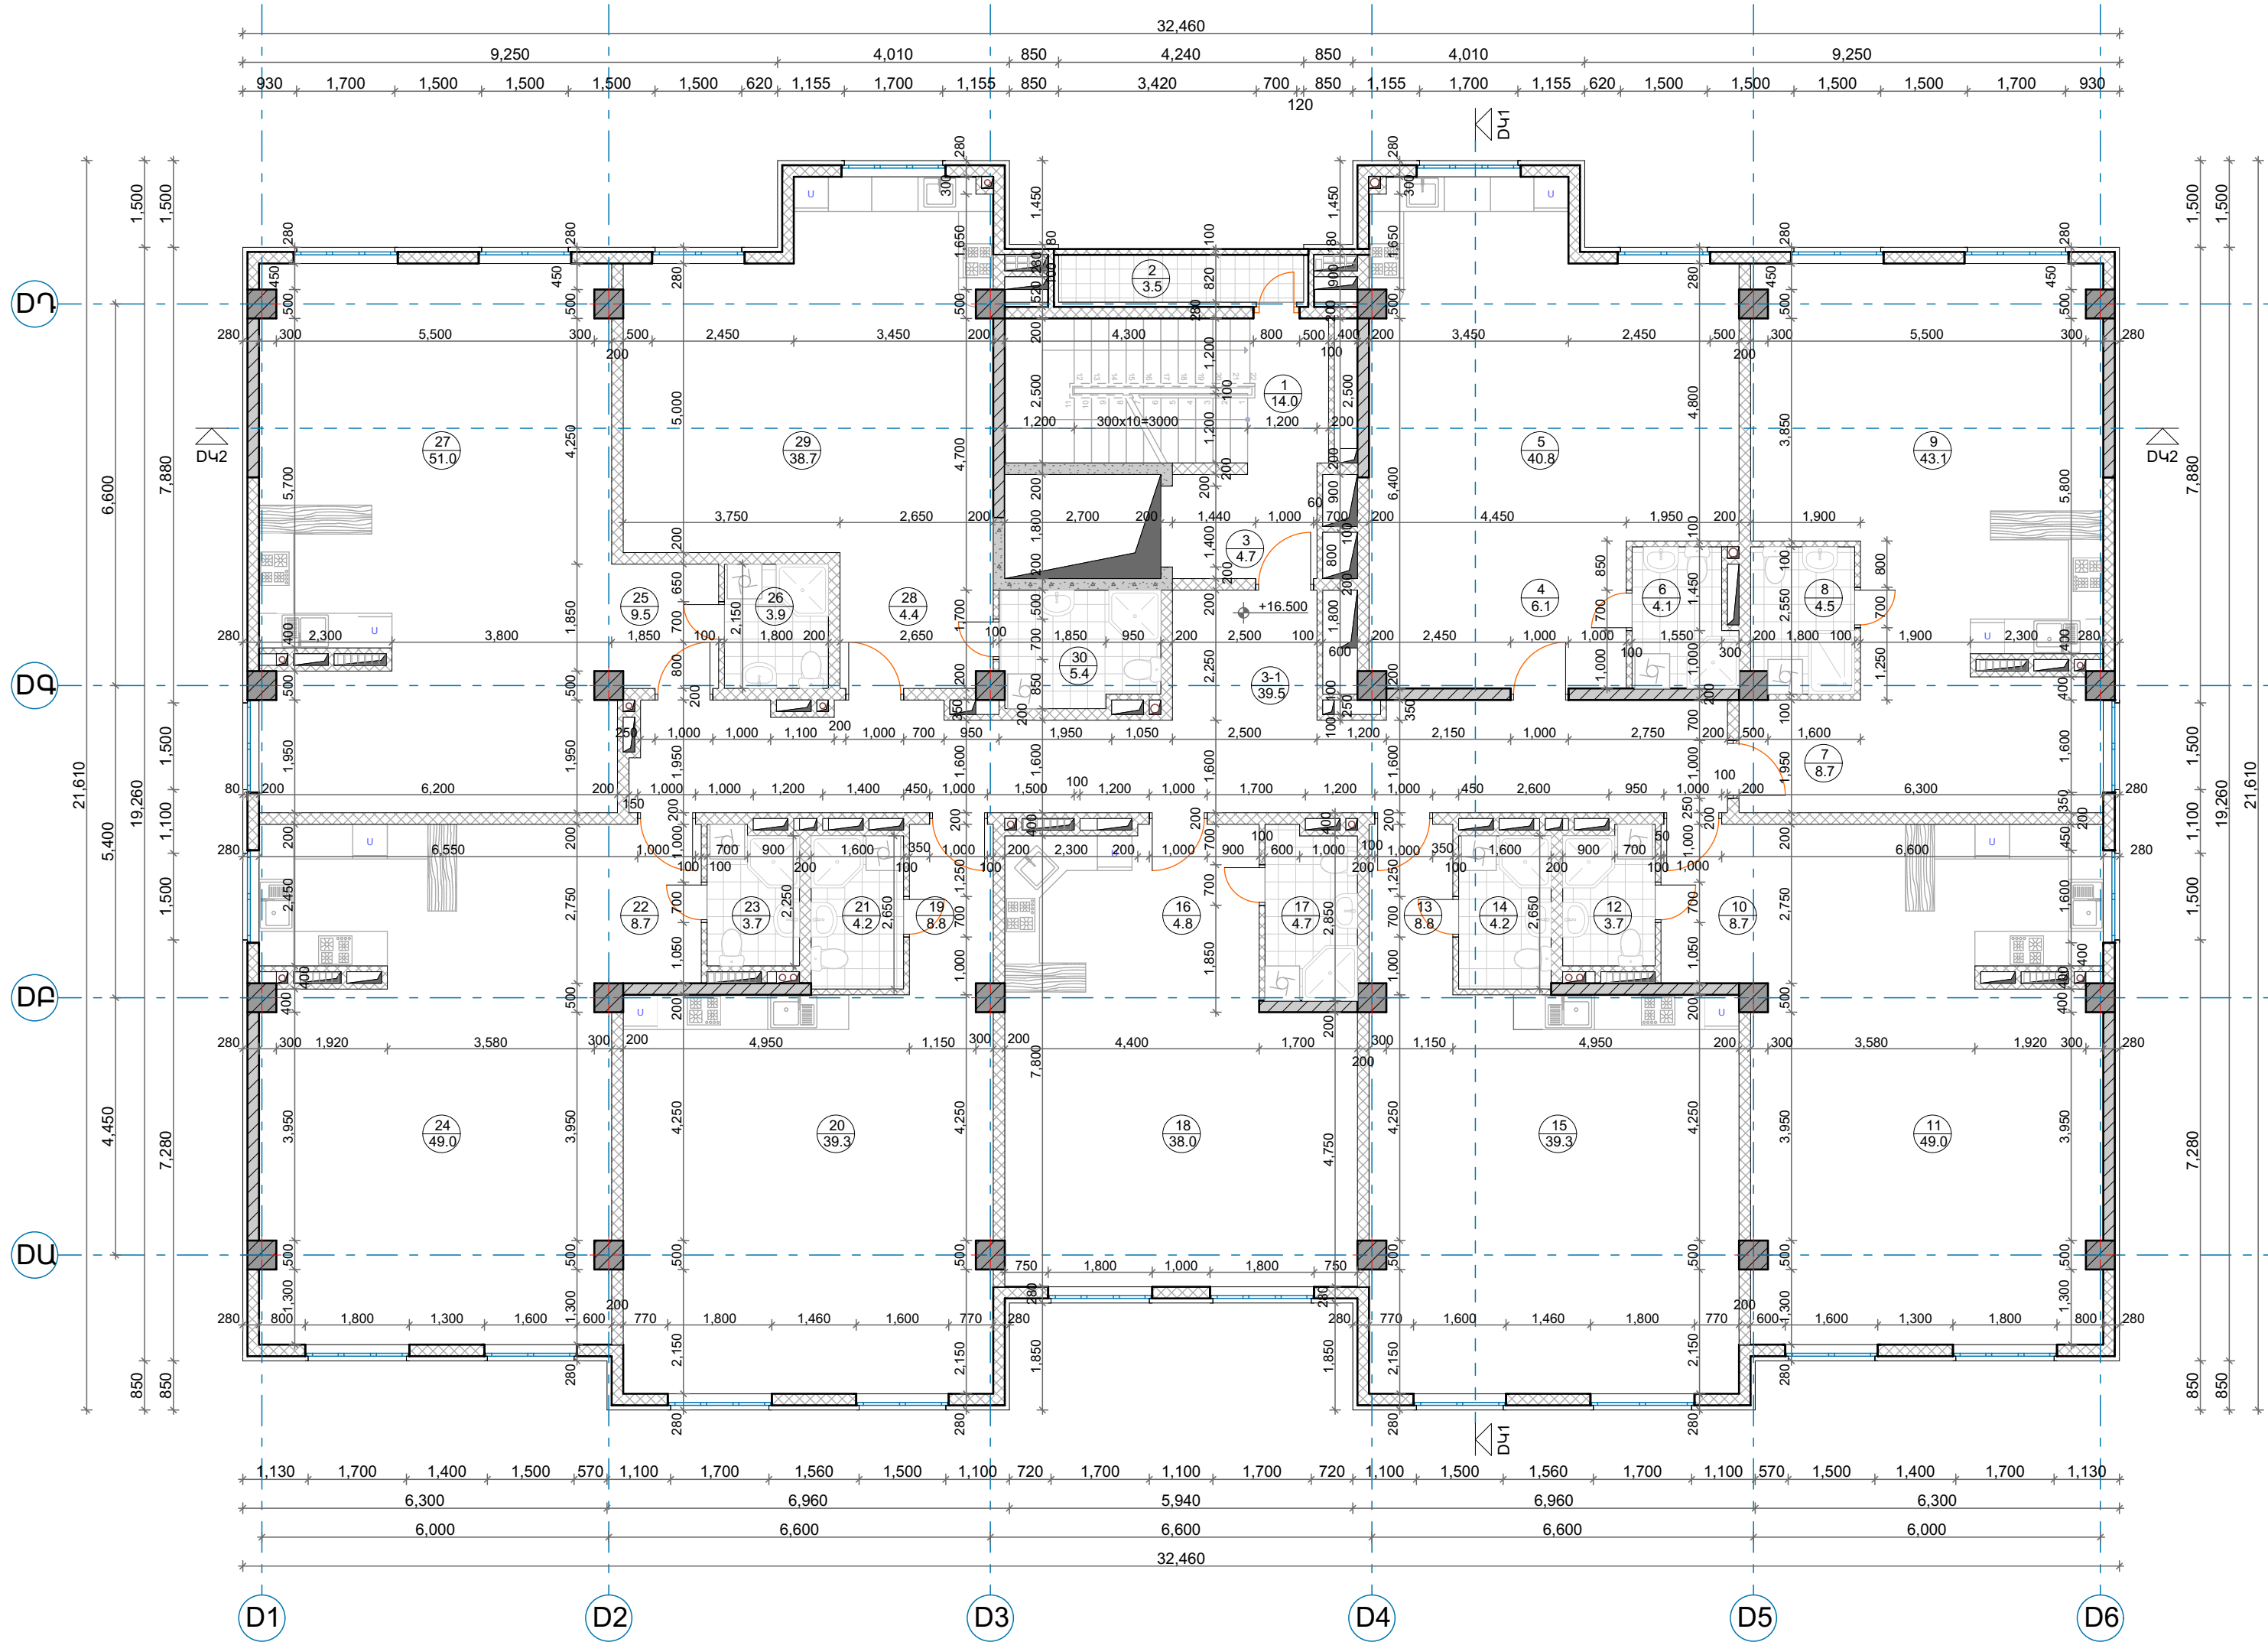

- ԸՆԴՀԱՆՈՒՐ ՕՏԱԳՈՐԾՄԱՆ ՏԱՐԱԾՔՆԵՐ
1. ԱՄՏԻՃԱՆԱԿԱՆՐԱԿ
 2. ՊԼԱՆԱՄԵՐ
 3. ՆԱԽԱՄՐԱԿ
 - 3-1. ՄԻՋԱՆՑՔ
 - ՄԵԿ ՍԵՆՅԱԿԱՆՈՑ ԲՆԱԿԱՐԱՆ
 4. ՆԱԽԱՄՐԱԿ
 5. ԸՆԴՀԱՆՈՒՐ ՍԵՆՅԱԿ / ԽՈՂԱՆՈՑ
 6. ՍԱՆՎԱՆԳՈՒՅՑ
 - ՄԵԿ ՍԵՆՅԱԿԱՆՈՑ ԲՆԱԿԱՐԱՆ
 7. ՆԱԽԱՄՐԱԿ
 8. ՍԱՆՎԱՆԳՈՒՅՑ
 9. ԸՆԴՀԱՆՈՒՐ ՍԵՆՅԱԿ / ԽՈՂԱՆՈՑ
 - ՄԵԿ ՍԵՆՅԱԿԱՆՈՑ ԲՆԱԿԱՐԱՆ
 10. ՆԱԽԱՄՐԱԿ
 11. ԸՆԴՀԱՆՈՒՐ ՍԵՆՅԱԿ / ԽՈՂԱՆՈՑ
 12. ՍԱՆՎԱՆԳՈՒՅՑ
 - ՄԵԿ ՍԵՆՅԱԿԱՆՈՑ ԲՆԱԿԱՐԱՆ
 13. ՆԱԽԱՄՐԱԿ
 14. ՍԱՆՎԱՆԳՈՒՅՑ
 15. ԸՆԴՀԱՆՈՒՐ ՍԵՆՅԱԿ / ԽՈՂԱՆՈՑ
 - ՄԵԿ ՍԵՆՅԱԿԱՆՈՑ ԲՆԱԿԱՐԱՆ
 16. ՆԱԽԱՄՐԱԿ
 17. ՍԱՆՎԱՆԳՈՒՅՑ
 18. ԸՆԴՀԱՆՈՒՐ ՍԵՆՅԱԿ / ԽՈՂԱՆՈՑ
 - ՄԵԿ ՍԵՆՅԱԿԱՆՈՑ ԲՆԱԿԱՐԱՆ
 19. ՆԱԽԱՄՐԱԿ
 20. ԸՆԴՀԱՆՈՒՐ ՍԵՆՅԱԿ / ԽՈՂԱՆՈՑ
 21. ՍԱՆՎԱՆԳՈՒՅՑ
 - ՄԵԿ ՍԵՆՅԱԿԱՆՈՑ ԲՆԱԿԱՐԱՆ
 22. ՆԱԽԱՄՐԱԿ
 23. ՍԱՆՎԱՆԳՈՒՅՑ
 24. ԸՆԴՀԱՆՈՒՐ ՍԵՆՅԱԿ / ԽՈՂԱՆՈՑ
 - ՄԵԿ ՍԵՆՅԱԿԱՆՈՑ ԲՆԱԿԱՐԱՆ
 25. ՆԱԽԱՄՐԱԿ
 26. ՍԱՆՎԱՆԳՈՒՅՑ
 27. ԸՆԴՀԱՆՈՒՐ ՍԵՆՅԱԿ / ԽՈՂԱՆՈՑ
 - ՄԵԿ ՍԵՆՅԱԿԱՆՈՑ ԲՆԱԿԱՐԱՆ
 28. ՆԱԽԱՄՐԱԿ
 29. ԸՆԴՀԱՆՈՒՐ ՍԵՆՅԱԿ / ԽՈՂԱՆՈՑ
 30. ՍԱՆՎԱՆԳՈՒՅՑ




A B D C	ՄՊԸ ՏՆՕՐԵՆ	Կ. ԴԱՎԱՅԱՆ	ՍՊԸ ՍՊԸ ՍՊԸ ՍՊԸ	<< ՄԱՐԶ ԱՐԱՐԱՍ, Ք. ԱՐԱՐԱՍ, ԱՐԱՐԱՅԱՆ ՁԱՆԳԱԿԱՏ, 20 ՀՈՂԱՍԱՐԱՐՈՅԹՈՒՄ ԲԱԶՄԱԲՆԱԿԱՐԱՆ ԲՆԱԿԵՐԻ ՀԱՄԱԽՐԻ ԿԱՌՈՒՑՈՒՄ		
	<ԵՐԻՆԱԿԱՆԵՐ	Ա. ԴԱՎԱՅԱՆ		ՊԼԱՆԱՄԵՐ: «ՄԼ ՄԱՅՆԻՆԻՔ» ՄՊԸ	ՓՈՒԼ	ԹԵՐԹ
	Ն. Գ. Ճ	Կ. ԽՈՒՄԱՐՅԱՆ		ՓՈՒԼ 4	Ն	Ճ-18
	ՃԱՐՏԱՐԱՐՈՅ	Հ. ԲԱՊՈՅԱՆ		ՀԱՏՈՐ 1	ԳԻՐՔ 1	Ճ-29
	Ն. Գ. Կ	Հ. ՇԱԼՁՅԱՆ		<<D ՄԱՍՆԱՇԵՆՔ>> ՀԱՏԱԿԱԳԻԾ 16.500 ՆԻՇՈՒՄ Մ 1:100		
				DAVAYAN ARCHITECTS		«ԴԱՎԱՅԱՆ ԱՐԽԻԹԵԿՏ» ՄՊԸ

XX
YY.Y
ՍԵՆՅԻ ՀԱՄԱՐ
ՍԵՆՅԻ ՄԱԿԵՐԵՆ

ՀԱՏԱՆ ԱՌԱՅՔ
0

Ե/Բ ՍՈՐԵՆ
Ե/Բ ԿՈՆՏՐՈՒՅԱՆ ՊԼԱՆ

ՀՈՐԱՆԱՅԻՆ ԱՆՑՔ ԾԱԾԿԻ ՄԱՆՈՒՄ
XXXX
ՀԱՏԱԿԻ ՀԱՐԱԲԵՐԱԿԱՆ ԲԱՐՉՐՈՒԹՅՈՒՆ

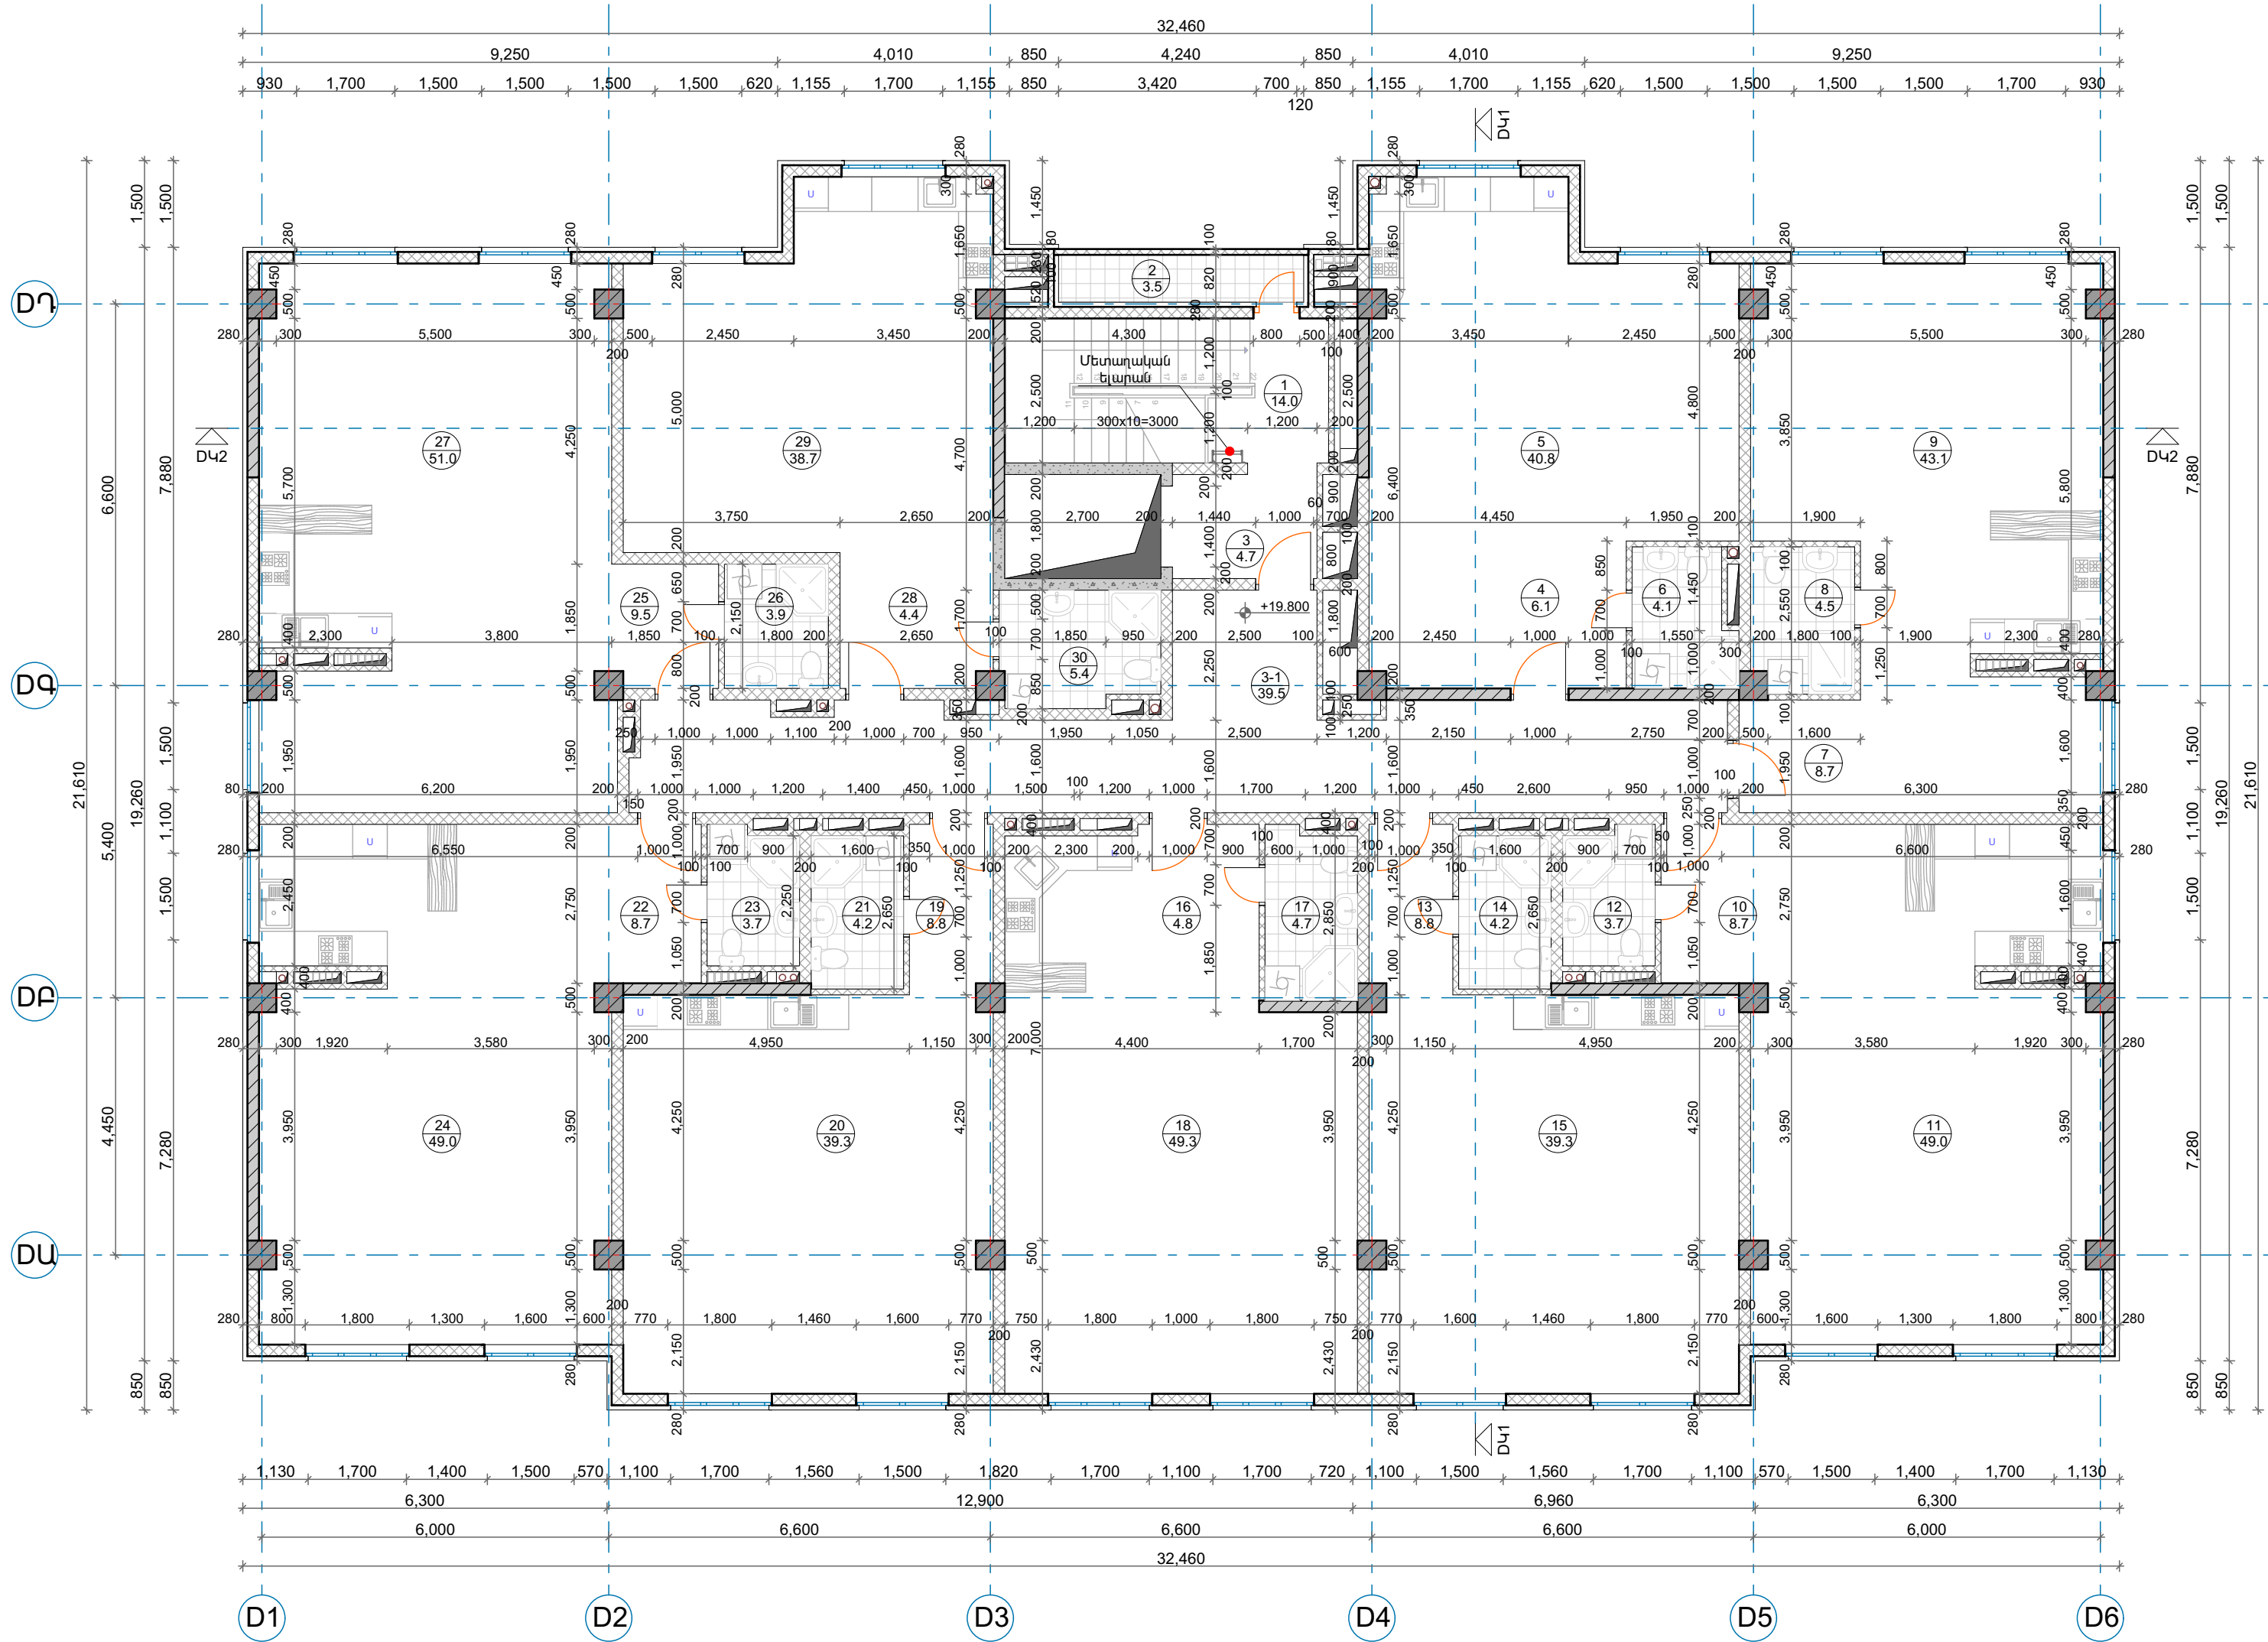

ԸՆԴՀԱՆՈՒՐ ՕԳՏԱԳՈՐԾՄԱՆ ՏԱՐԱԾՔՆԵՐ

1. ԱՄՏԻՃԱՆԱԿԱՆՈՒԿ
2. ՊԼԱՆԳԱՄԲ
3. ՆԱԽԱՄՈՒԿ
- 3-1. ՄԻՋԱՆՑՔ

ՄԵԿ ՄԵՆՅԱԿԱՆՈՑ ԲՆԱԿԱՐԱՆ

4. ՆԱԽԱՄՈՒԿ
5. ԸՆԴՀԱՆՈՒՐ ՄԵՆՅԱԿ / ԽՈՂԱՆՈՑ
6. ՍԱՆՎԱՆԳՈՒՅՑ

ՄԵԿ ՄԵՆՅԱԿԱՆՈՑ ԲՆԱԿԱՐԱՆ

7. ՆԱԽԱՄՈՒԿ
8. ՍԱՆՎԱՆԳՈՒՅՑ
9. ԸՆԴՀԱՆՈՒՐ ՄԵՆՅԱԿ / ԽՈՂԱՆՈՑ

ՄԵԿ ՄԵՆՅԱԿԱՆՈՑ ԲՆԱԿԱՐԱՆ

10. ՆԱԽԱՄՈՒԿ
11. ԸՆԴՀԱՆՈՒՐ ՄԵՆՅԱԿ / ԽՈՂԱՆՈՑ
12. ՍԱՆՎԱՆԳՈՒՅՑ

ՄԵԿ ՄԵՆՅԱԿԱՆՈՑ ԲՆԱԿԱՐԱՆ

13. ՆԱԽԱՄՈՒԿ
14. ՍԱՆՎԱՆԳՈՒՅՑ
15. ԸՆԴՀԱՆՈՒՐ ՄԵՆՅԱԿ / ԽՈՂԱՆՈՑ

ՄԵԿ ՄԵՆՅԱԿԱՆՈՑ ԲՆԱԿԱՐԱՆ

16. ՆԱԽԱՄՈՒԿ
17. ՍԱՆՎԱՆԳՈՒՅՑ
18. ԸՆԴՀԱՆՈՒՐ ՄԵՆՅԱԿ / ԽՈՂԱՆՈՑ

ՄԵԿ ՄԵՆՅԱԿԱՆՈՑ ԲՆԱԿԱՐԱՆ

19. ՆԱԽԱՄՈՒԿ
20. ԸՆԴՀԱՆՈՒՐ ՄԵՆՅԱԿ / ԽՈՂԱՆՈՑ
21. ՍԱՆՎԱՆԳՈՒՅՑ

ՄԵԿ ՄԵՆՅԱԿԱՆՈՑ ԲՆԱԿԱՐԱՆ

22. ՆԱԽԱՄՈՒԿ
23. ՍԱՆՎԱՆԳՈՒՅՑ
24. ԸՆԴՀԱՆՈՒՐ ՄԵՆՅԱԿ / ԽՈՂԱՆՈՑ




ՄԵԿ ՄԵՆՅԱԿԱՆՈՑ ԲՆԱԿԱՐԱՆ




25. ՆԱԽԱՄՈՒԿ
26. ՍԱՆՎԱՆԳՈՒՅՑ
27. ԸՆԴՀԱՆՈՒՐ ՄԵՆՅԱԿ / ԽՈՂԱՆՈՑ


ՄԵԿ ՄԵՆՅԱԿԱՆՈՑ ԲՆԱԿԱՐԱՆ

28. ՆԱԽԱՄՈՒԿ
29. ԸՆԴՀԱՆՈՒՐ ՄԵՆՅԱԿ / ԽՈՂԱՆՈՑ
30. ՍԱՆՎԱՆԳՈՒՅՑ

   


A B D C	ՄՊԸ ՏՆՕՐԵՆ	Կ. ՂԱՎԱՅԱՆ		<< ՄԱՐԶ ՄԱՐԻՍ, Ք. ՄԱՐԻՍ, ՄԱՐԻՍՅԱՆ ՁԱՆԳԱԾ, 20 ՀՈՂԱՄԱՐԱԾՔՈՒ ՔԱՅՄԱՔԱՎԱՐԱՆ ԲՆԱԿԱՆԻ ՀԱՄԱԽՈՐԻ ԿԱՌՈՒՑՈՒՄ				
	<ԵՐԻՆԱԿՆԵՐ>	Ա. ՂԱՎԱՅԱՆ						
	Ն. Գ. Ճ	Կ. ՂԱՎԱՅԱՆ		ՊԼԱՆԳՈՒՄՈՒՄ: «ՍԼ ՄԱՅՆԻՆԳ» ՄՊԸ		ՓՈՒԼ	ԹԵՐԹ	ԹԵՐԹԵՐ
	ՃԱՐՏԱՐԱԿՈՑ	Կ. ԽՈՒՄԱՐՅԱՆ		ՓՈՒԼ 4		Ն	Ճ-19	Ճ-29
	Ն. Գ. Կ	Հ. ԲԱՊՈՅԱՆ		ՀԱՏՈՐ 1		ԳԻՐՔ 1		 DAVAYAN ARCHITECTS
	Հ. ՇԱԼՁՅԱՆ	<<D ՄԱՍՆԱՇԵՆՔ>> ՀԱՏԱԿԱԳԻԾ 19.800 ՆԻՇՈՒՄ Մ 1:100						

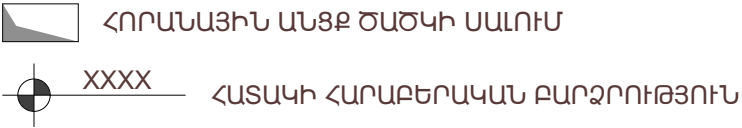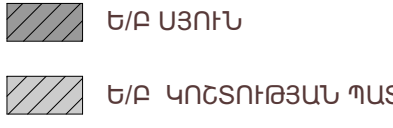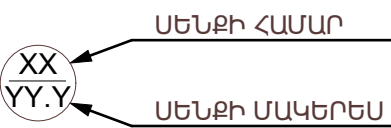

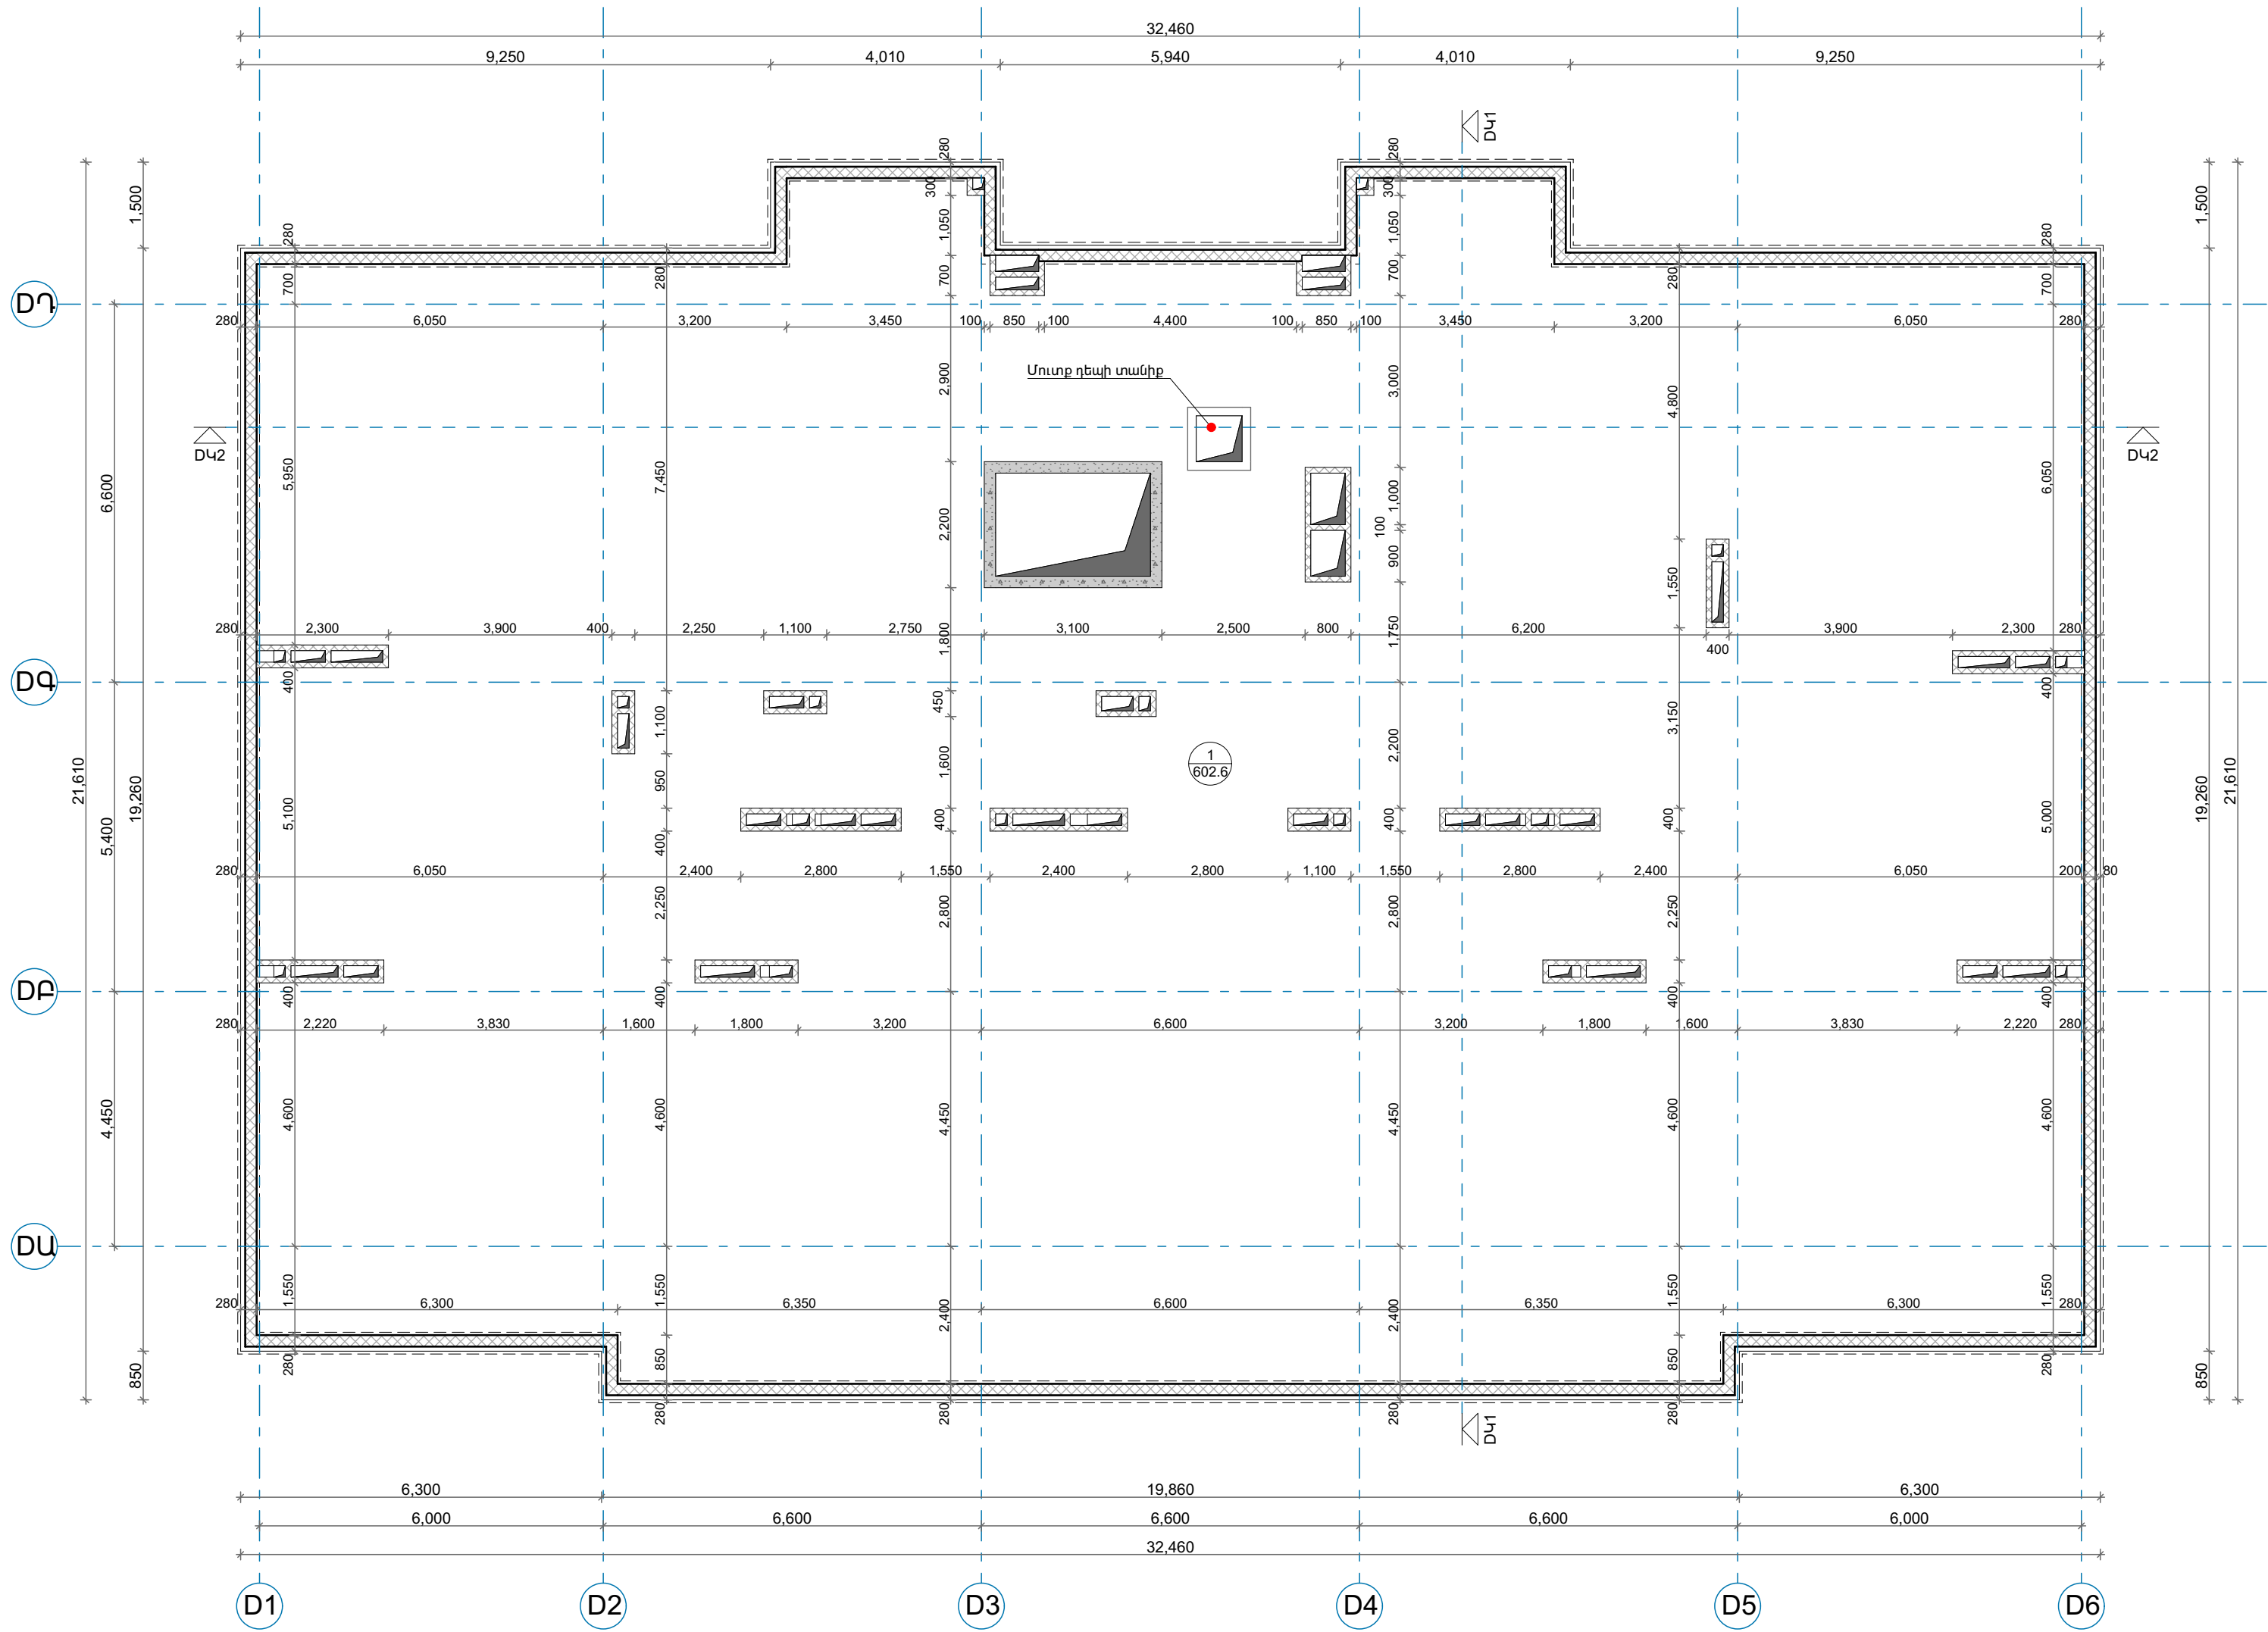

ԸՆԴՀԱՆՈՒՐ ԾԱՏԱԳՈՐԾՄԱՆ ՏԱՐԱԾՔՆԵՐ
1. ՏԱՆԻՔ

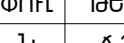


A B D C	ՍՊԸ ՏՆՈՐԵՆ	Կ. ԴԱՎԱՅՄԱՆ		<< ՄԱՐԶ ԱՐԱՐԱՏ, Ք. ԱՐԱՐԱՏ, ԱՐԱՐԱՏՅԱՆ ԶԱՆԳԱԿԱՇ, 20 ՀՈՂԱՏԱՐԱՐԾՔՈՒՄ ԲԱՅՄԱՐՆԱԿԱՐԱՆ ԲՆԱԿՆԵՐԻ ՀԱՄԱԽՐԻ ԿԱՌՈՒՅՈՒՄ				 DAVAYAN ARCHITECTS «ԴԱՎԱՅՄԱՆ ԱՐԽԻՏԵԿՏՆԵՐ» ՍՊԸ	
	ՀԵՐԻՆԱԿՆԵՐ	Ա. ԴԱՎԱՅՄԱՆ		ՊԱՏՎԻՐԱՏՈՒՄ «ՄԼ ՄԱՅՆԻՆԳ» ՍՊԸ		ՓՈՒԼ	ԺԵՐԵՐ		ԹԵՐԹԵՐ
	Ն. Գ. Ճ	Կ. ԴԱՎԱՅՄԱՆ		ՓՈՒԼ 4		Ն	Ճ-20		Ճ-29
	ԺԱՐՏԱՐԱԿՈՇ	Հ. ԲԱՂՈՅԱՆ		ՀԱՏՈՐ 1		ԳԻՐՔ 1			
	Ն. Գ. Կ	Հ. ՇԱԼՋԱՆԱՆ		<<D ՄԱՍՆԱՇԵՆՔ>> ՀԱՏԱԿԱԳԻԾ 23.100 ՆԻՇՈՒՄ Մ 1:100					


XX
YY.Y
ՍԵՆՔԻ ՀԱՄԱՐ
ՍԵՆՔԻ ՄԱԿԵՐԵՍ

ՀԱՏՄԱՆ ԱՌԱՆՑՔ
0 0

Ե/Բ ԱՅՈՒՆ
Ե/Բ ԿՈՇՏՈՒԹՅԱՆ ՊԼՏ

ՀՈՐԱՆԱՅԻՆ ԱՆՑՔ ԾԱԾԿԻ ՄԱՈՒՄ
XXXX
ՀԱՏԱԿԻ ՀԱՐԱԲԵՐԱԿԱՆ ԲԱՐՁՐՈՒԹՅՈՒՆ

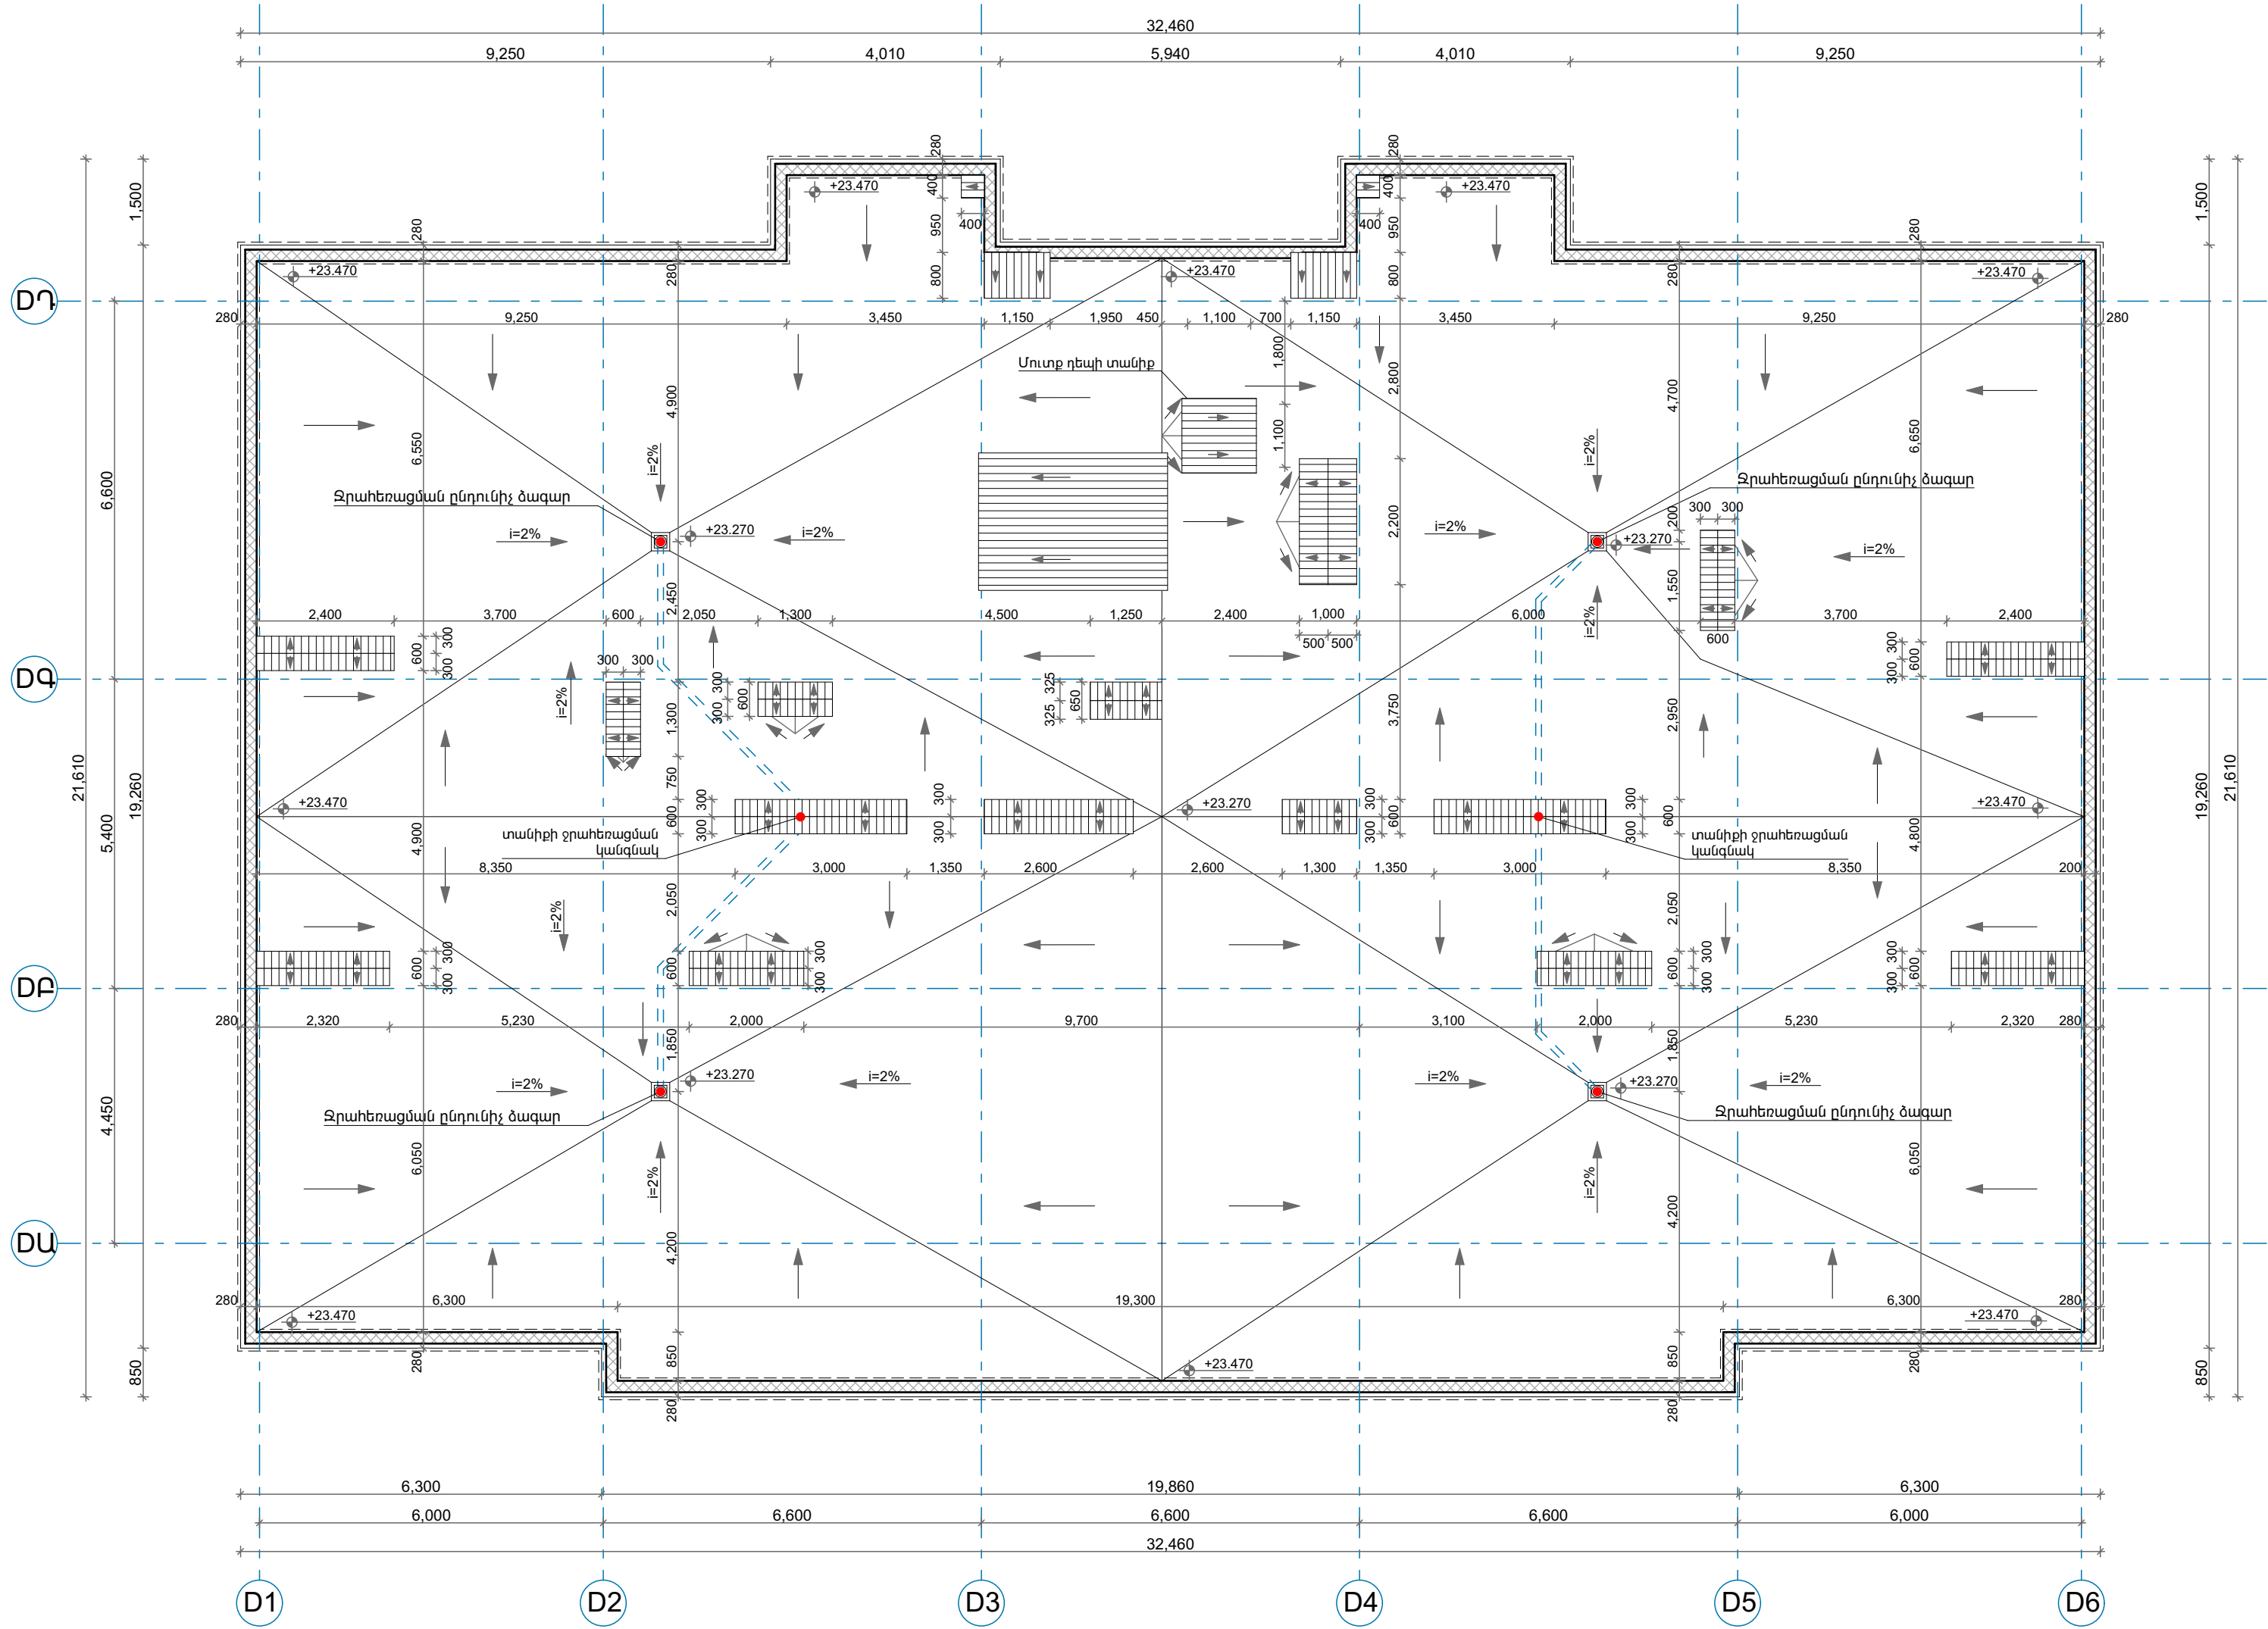

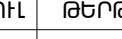
A B D C	ՍՊԸ ՏՆՕՐԵՆ	Կ. ԴԱՎԱՅԱՆ		<< ՄԱՐԶ ԱՐԱՐԱՏ, Ք. ԱՐԱՐԱՏ, ԱՐԱՐԱՏՅԱՆ ԶԱՆԳԱԾ, 20 ՀՊԱՏԱՐԱՐԾՔՈՒՄ ԲԱԶՄԱԲՆԱԿԱՐԱՆ ԲՆԱԿԵՒԻ ՀԱՄԱԽՐԻ ԿԱՌՈՒՑՈՒՄ						
	<ԵՐԻՆԱԿՆԵՐ>	Ա. ԴԱՎԱՅԱՆ		ՊԱՏԿՐԻԱՏՈՒ «ԱՄ ՄԱՅՆԻՆԳ» ՍՊԸ				ՓՈՒԼ	ԹԵՐԹ	ԹԵՐԹԵՐ
	Ն. Գ. Ճ	Կ. ԽՈՒՄԱՐՅԱՆ		ՓՈՒԼ 4				Ն	Ճ-21	Ճ-29
	ՃԱՐՏԱՐԱԿՈՇ	Հ. ԲԱՂՈՅԱՆ		ՀԱՏՈՐ 1		ԳԻՐՔ 1		 DAVAYAN ARCHITECTS		
	Ն. Գ. Կ	Հ. ՇԱԼՋԱՆ		<<D ՄԱՆԱԿԵՆԵՐ>> ՏԱՆԻՔԻ ԶՐԱՇԵՐԱՑՄԱՆ ՀԱՏԱԿԱԳԻՏ Մ 1:100						

XX
YY.Y
ՍԵՆՔԻ ՀԱՄԱՐ
ՍԵՆՔԻ ՄԱԿԵՐԵՍ



ՀԱՏՄԱՆ ԱՌԱՏՑՔ
0 0

Ե/Բ ՍՅՈՒՆ
Ե/Բ ԿՈՇՏՈՒԹՅԱՆ ՊԼՏ

ՀՈՐԱՆԱՅԻՆ ԱՆՑՔ ԾԱԾԿԻ ՍԱՆՈՒՄ
XXXX ՀԱՏԱԿԻ ՀԱՐԱԲԵՐԱԿԱՆ ԲԱՐՁՐՈՒԹՅՈՒՆ

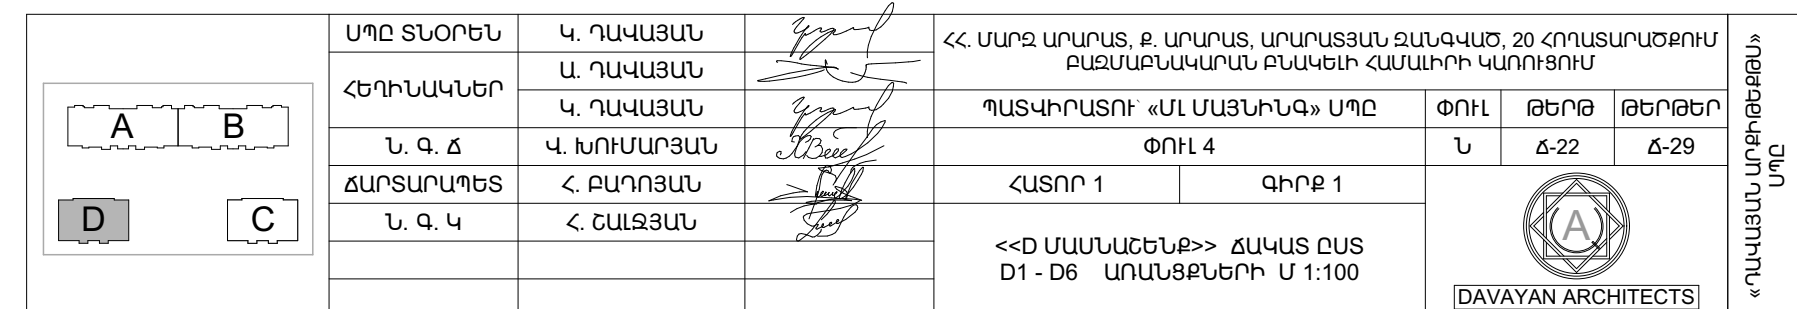

  


A B D C	ՍՊԸ ՏՆՕՐԵՆ	Կ. ՂԱՎԱՅԱՆ		ՀՀ ՄԱՐԶ ԱՐԱՐԱՏ, Ք. ԱՐԱՐԱՏ, ԱՐԱՐԱՏԱՆ ՁԱՆԳՎԱԾ, 20 ՀՈՂԱՏԱՐԱՇԹՈՒՄ ԲԱԶՄԱԲՆԱԿԱՐԱՆ ԲՆԱԿՇԵԼԻ ՀԱՄԱԼԻՐԻ ԿԱՌՈՒՑՈՒՄ					
	ՀԵՂԻՆԱԿՆԵՐ	Ա. ՂԱՎԱՅԱՆ		ՊԱՏԿԻՐԱՏՈՒ «ՄԼ ՄԱՅՆԻՆԳ» ՍՊԸ			ՓՈՒԼ	ԹԵՐԹ	ԹԵՐԹԵՐ
	Ն. Գ. Ճ	Կ. ԽՈՒՄԱՐՅԱՆ		ՓՈՒԼ 4			Ն	Ճ-23	Ճ-29
	ՀԱՐՏԱՐԱԿԵՏ	Հ. ԲԱՂՈՅԱՆ		ՀԱՏՈՐ 1			ԳԻՐՔ 1		
	Ն. Գ. Կ	Հ. ՇԱԼՁՅԱՆ		<<D ՄԱՍՆԱՇԵՆՔ>> ՀԱԿԱՏ ԸՍՏ ԸՂ - ԸԱ ԱՌԱՆՑՔՆԵՐԻ Մ 1:100			 DAVAYAN ARCHITECTS		
							«ԴԱՎԱՅԱՆ ԱՐԽԻԹԵԿՏ» ՍՊԸ		






ԸՍՏ ՊԱՏԿԻՐԱՏՈՒԻ ՑԱՆԿՈՒԹՅԱՆ ՀՆԱՐԱԿՈՐ ԵՆ ՆԱԵՎ ԵՐԵՄՊԱՏՄԱՆ ԱՅԼ
ՆՅՈՒԹԵՐԻ ԿԻՐԱՌՈՒՄ, ՈՐՈՇՔ ԶԵՆ ՀԱԿԱՍՏԻ ՀՀ ԳՈՐԾՈՂ ԵՆՆԱՐԱՐԱԿԱՆ ՆՈՐՄԵՐԻՆ

A B D C	ՄՊԸ ՏՆՕՐԵՆ	Կ. ԴԱՎԱՅԱՆ	ՀՀ ՄԱՐԶ ԱՐԱՐԱՏ, Ք. ԱՐԱՐԱՏ, ԱՐԱՐԱՏԱՆ ՁԱՆԳՎԱԾ, 20 ՀՈՂԱՏԱՐԱԾՔՈՒՄ ԲԱԶՄԱԲՆԱԿԱՐԱՆ ԲՆԱԿԵՐԻ ՀԱՄԱԽՐԻ ԿԱՌՈՒՑՈՒՄ ՊԱՏԿԻՐԱՏՈՒ՝ «ՄԼ ՄԱՅՆԻՆԳ» ՄՊԸ ՓՈՒԼ 4 ՀԱՏՈՐ 1 ԳԻՐՔ 1 <<D ՄԱՍՆԱՇԵՆՔ>> ՀԱԿԱՏ ԸՍՏ D6 - D1 ԱՌԱՆՑՔՆԵՐԻ Մ 1:100	ՓՈՒԼ ԹԵՐԹ ԹԵՐԹԵՐ Ն Ճ-24 Ճ-29 DAVAYAN ARCHITECTS «ԴԱՎԱՅԱՆ ԱՐԽԻԹԵԿՏ» ՄՊԸ		
	ՀԵՂԻՆԱԿՆԵՐ	Ա. ԴԱՎԱՅԱՆ				
	Ն. Գ. Ճ	Կ. ԽՈՒՄԱՐՅԱՆ				
	ՀԱՐՏԱՐԱԿՈՇ	Հ. ԲԱՂՈՅԱՆ				
		Ն. Գ. Կ	Հ. ՇԱԼՋԱՆ			

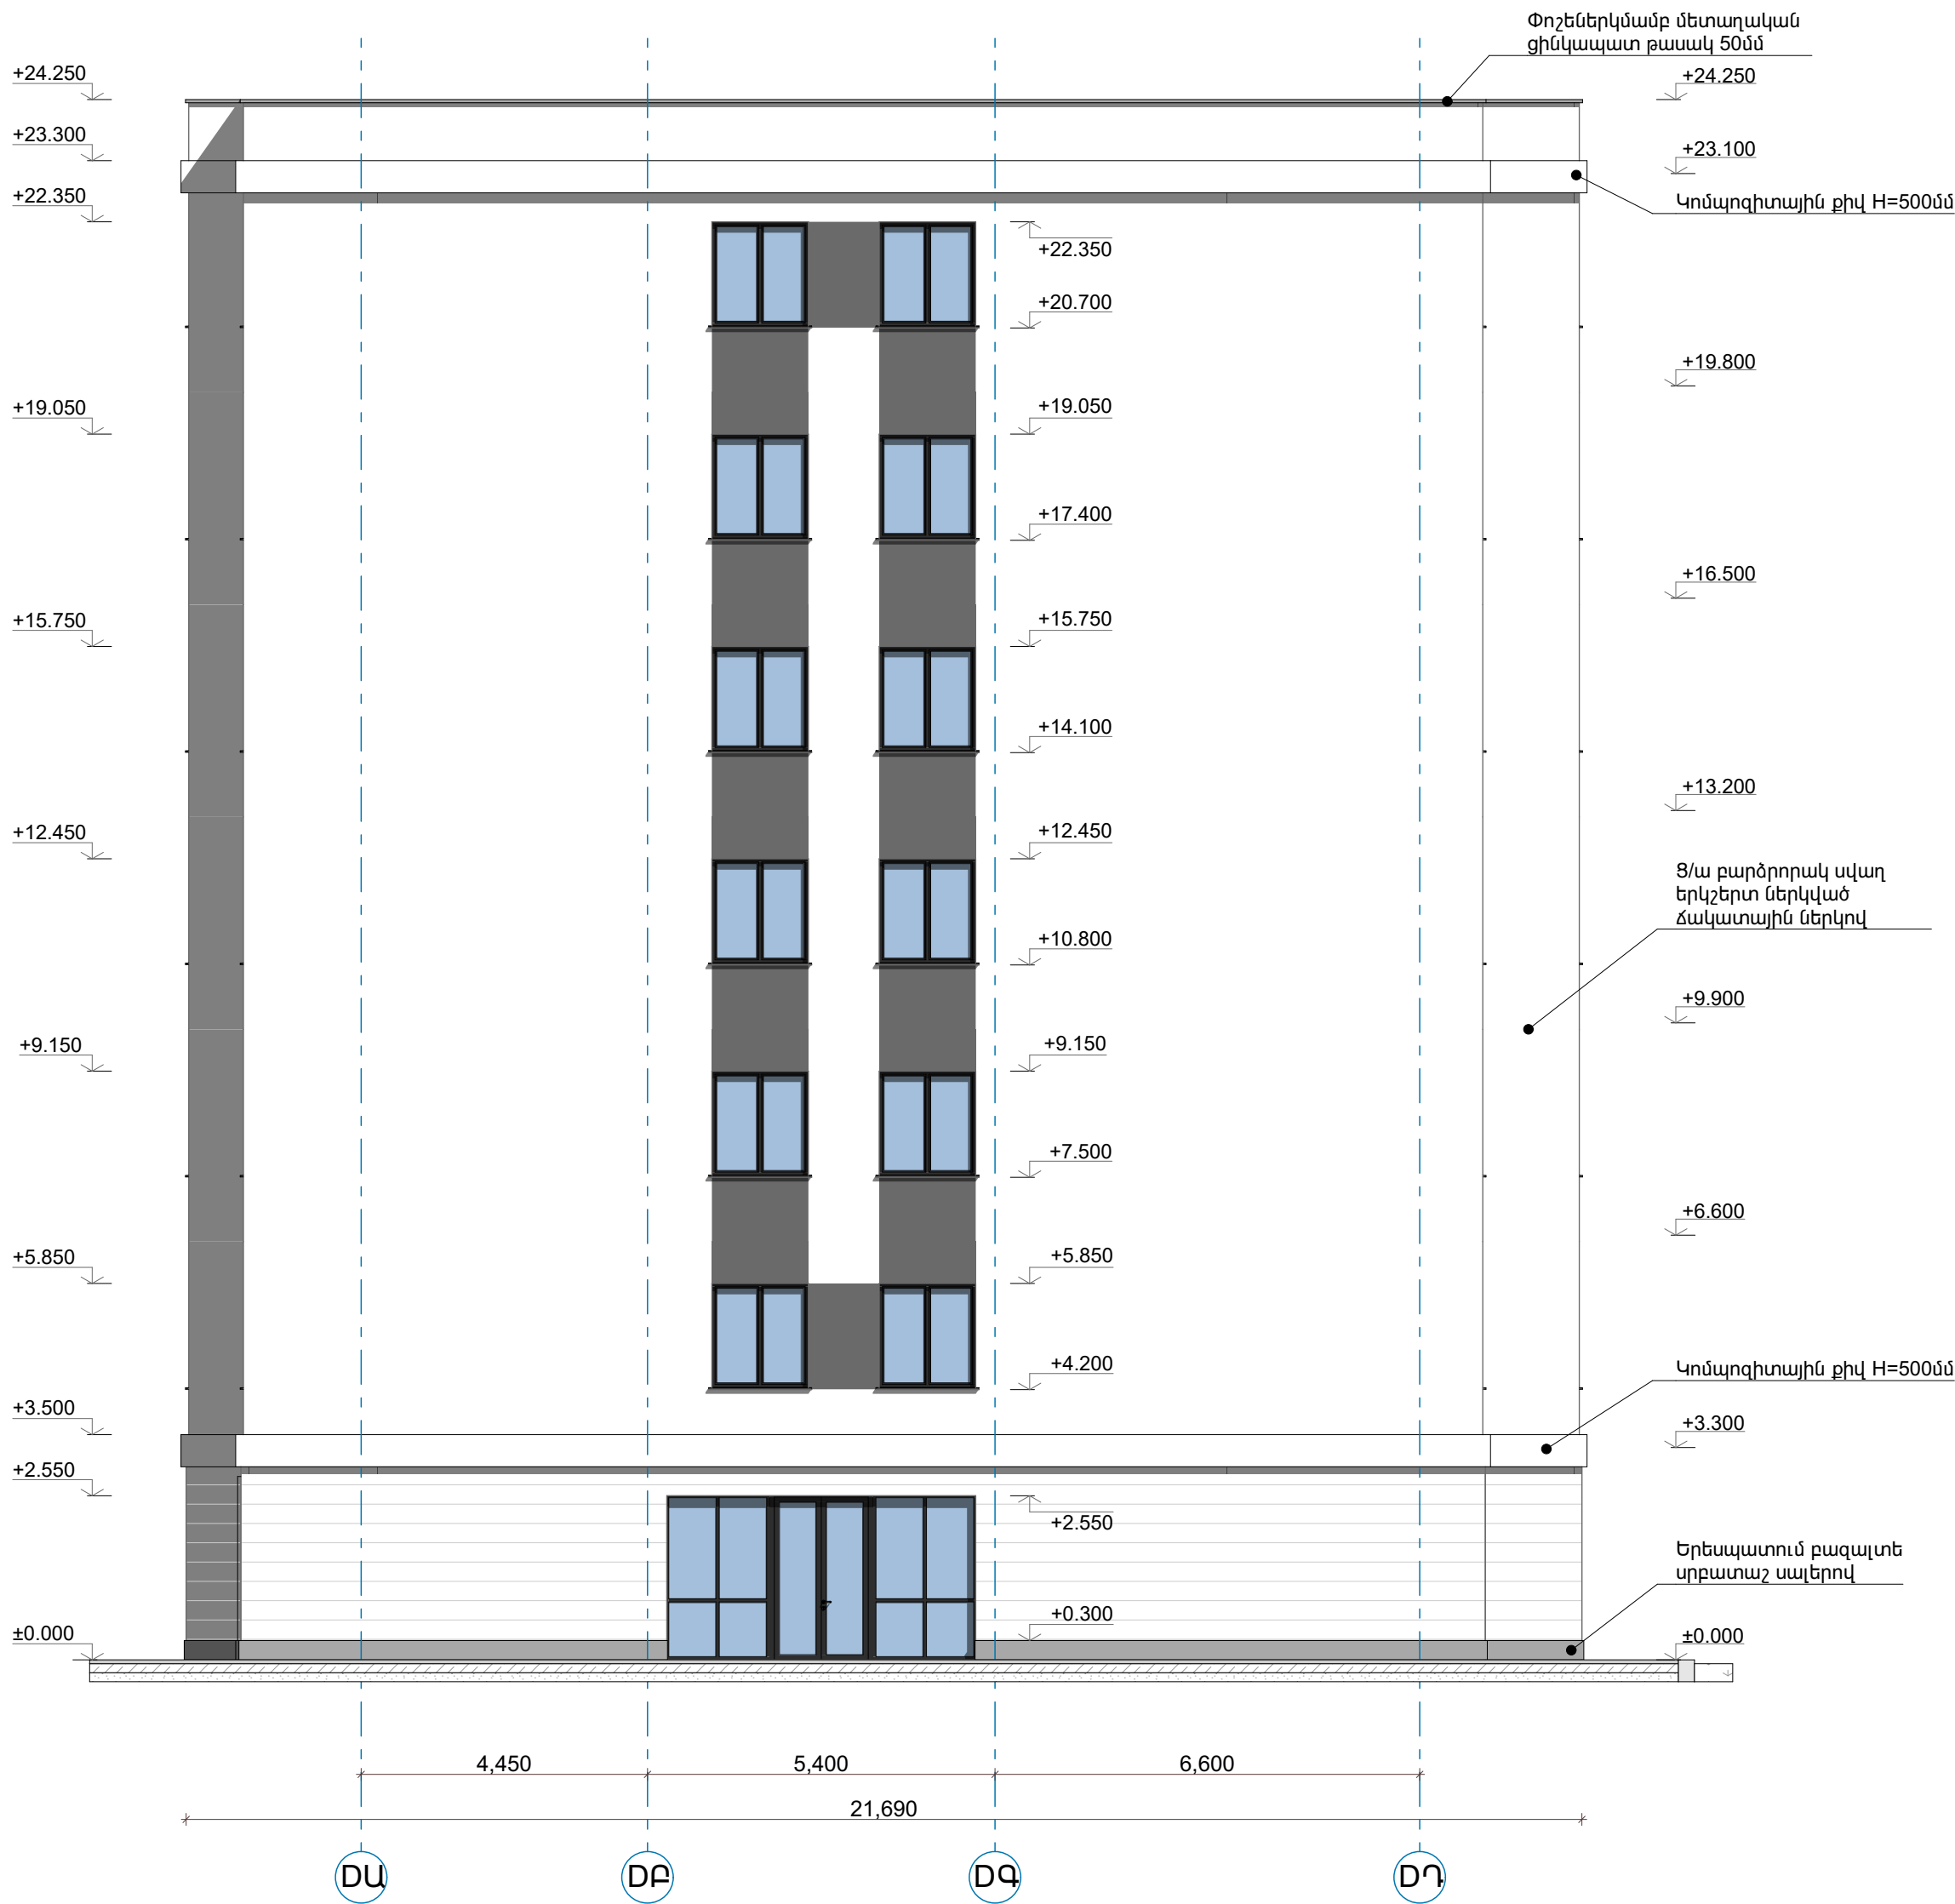


A B D C	ՍՊԸ ՏՆՕՐԵՆ	Կ. ԴԱՎԱՅԱՆ	<< ՄԱՐԶ ԱՐԱՐԱՏ, Ք. ԱՐԱՐԱՏ, ԱՐԱՐԱՏՅԱՆ ՋԱՆԳԱԿԱՏ, 20 ՀՈԴԱՏԱՐԱԾՔՈՒՄ ԲԱԶՄԱԲՆԱԿԱՐԱՆ ԲՆԱԿԵՐԻ ՀԱՄԱԽՐԻ ԿԱՌՈՒՑՈՒՄ ՊԱՏԿԻՐԱՏՈՒ՝ «ՄԼ ՄԱՅՆԻՆԳ» ՍՊԸ ՓՈՒԼ 4 ՀԱՏՈՐ 1 ԳԻՐՔ 1 <<D ՄԱՍՆԱՇԵՆՔ>> ՃԱԿԱՏ ԸՍՏ ԸԱ - ԸԴ ԱՌԱՆՑՔՆԵՐԻ Մ 1:100	«ԴԱՎԱՅԱՆ ԱՐԽԻԹԵԿՏ» ՍՊԸ		
	ՀԵՐԻՆԱԿՆԵՐ	Ա. ԴԱՎԱՅԱՆ				
	Ն. Գ. Ճ	Կ. ԽՈՒՄԱՐՅԱՆ		ՓՈՒԼ	ԹԵՐԹ	ԹԵՐԹԵՐ
	ՃԱՐՏԱՐԱՊԵՏ	Հ. ԲԱԴՈՅԱՆ		Ն	Ճ-25	Ճ-29
	Ն. Գ. Կ	Հ. ՇԱԼՋՅԱՆ		DAVAYAN ARCHITECTS		

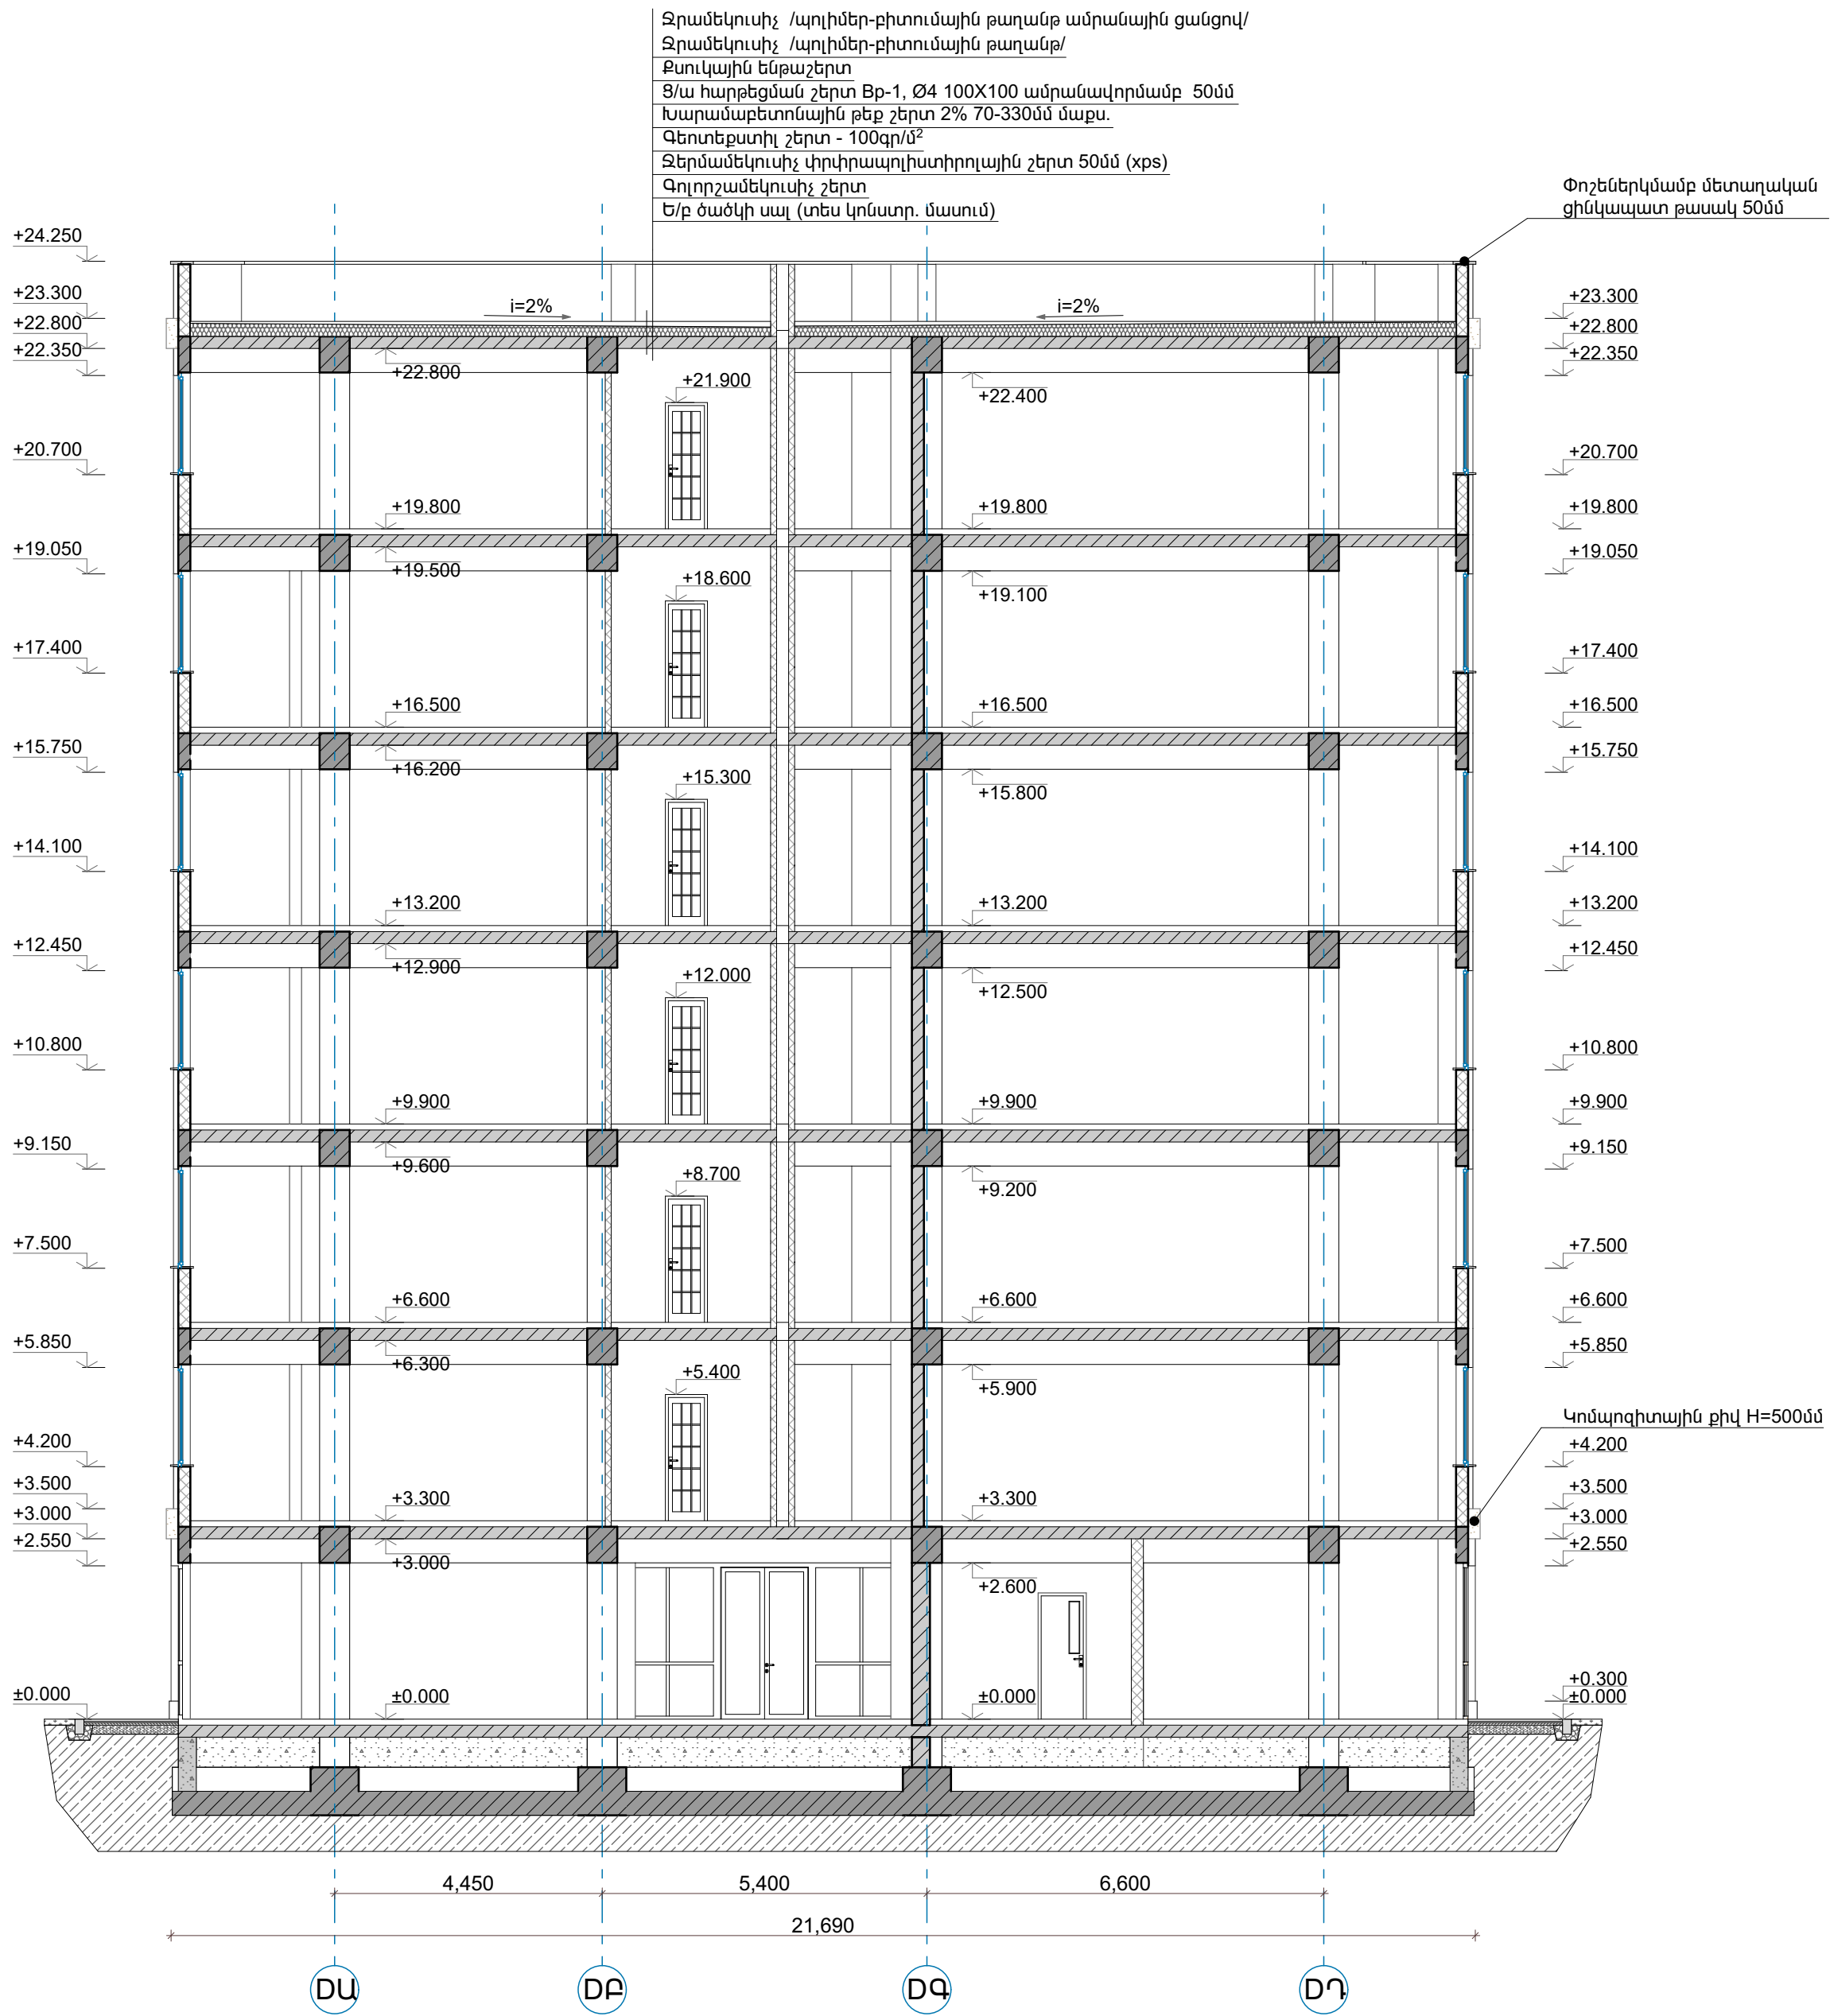

 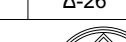
A B D C	ՄՊԸ ՏՆՕՐԵՆ	Կ. ԴԱՎԱՅԱՆ		<< ՄԱՐԶ ԱՐԱՐԱՏ, Ք. ԱՐԱՐԱՏ, ԱՐԱՐԱՏԱՆ ՁԱՆԳՎԱԾ, 20 ՀՈԴԱՏԱՐԱԾՔՈՒՄ ԲԱԶՄԱԲՆԱԿԱՐԱՆ ԲՆԱԿՇԻ ՀԱՄԱԽՐԻ ԿԱՌՈՒՑՈՒՄ				ՍԼ «ԴԱՎԱՅԱՆ ԱՐԽԻՏԵԿՏՆԵՐ»			
	ՀԵՐԻՆԱԿԱՆԵՐ	Կ. ԴԱՎԱՅԱՆ			ՊԱՏՎԻՐԱՏՈՒ «ՄԼ ՄԱՅՆԻՆԳ» ՄՊԸ		ՓՈՒԼ		ԹԵՐԹ	ԹԵՐԹԵՐ	
	Ն. Գ. Ճ	Կ. ԽՈՒՄԱՐՅԱՆ				ՓՈՒԼ 4			Ն	Ճ-26	Ճ-29
	ՃԱՐՏԱՐԱՊԵՏ	Հ. ԲԱՂՈՅԱՆ				ՀԱՏՈՐ 1			ԳԻՐՔ 1		 DAVAYAN ARCHITECTS
	Ն. Գ. Կ	Հ. ՇԱԼՋԱՆ				ՀԱՏՈՐ 1			ԳԻՐՔ 1		
				<<D ՄԱՍՆԱՇԵՆՔ>> ԿՏՐՎԱԾՔ ԸՍՏ D41 - D41 ՀԱՏՄԱՆ ԱՌԱՆՑՔԻ Մ 1:100							

 

A B D C	ՄՊԸ ՏՆՕՐԵՆ	Կ. ԴԱՎԱՅԱՆ		ՀՀ. ՄԱՐԶ ԱՐԱՐԱՍ, Ք. ԱՐԱՐԱՍ, ԱՐԱՐԱՍՅԱՆ ՁԱՆԳՎԱԾ, 20 ՀՈԴԱՏԱՐԱԾՔՈՒՄ ԲԱՅԱՆԱՐԱԿԱՐԱՆ ԲՆԱԿՇԵԼԻ ՀԱՄԱԼԻՐԻ ԿԱՌՈՒՑՈՒՄ ՊԱՏՎԻՐԱՏՈՒ «ԱՄԼ ՄԱՅՆԻՆԳ» ՄՊԸ ՓՈՒԼ 4 ՀԱՏՈՐ 1 ԳԻՐՔ 1 <<D ՄԱՍՆԱՇԵՆՔ>> ԿՏՐՎԱԾՔ ԸՍՏ D42 - D42 ՀԱՏՄԱՆ ԱՌԱՆՑՔԻ Մ 1:100	«ԴԱՎԱՅԱՆ ԱՐԽԻԹԵԿՏ» ՄՊԸ
	ՀԵՐԻՆԱԿԱՆԵՐ	Կ. ԴԱՎԱՅԱՆ			
	Ն. Գ. Ճ	Կ. ԽՈՒՄԱՐՅԱՆ			
	ՃԱՐՏԱՐԱՊԵՏ	Հ. ԲԱԴՈՅԱՆ			
	Ն. Գ. Կ	Հ. ՇԱԼՋԱՆ			

<<D ՄԱՍՆԱՇԵՆՔ>> ԱՌԵԿՏՐԱՀԱՍԱՐԱԿԱԿԱՆ ՏԱՐԱԾՔՆԵՐԻ ԵՎ 1-27
ԲՆԱԿԱՐԱՆՆԵՐԻ ՀԱՍԱՐԱԿԱԼՈՒՄ

<<D ՄԱՍՆԱՇԵՆՔ>> 1-ին ՀԱՐԿ
ԱՌԵՎՏՐԱՀԱՍԱՐԱԿԱԿԱՆ ՏԱՐԱԾՔ 1

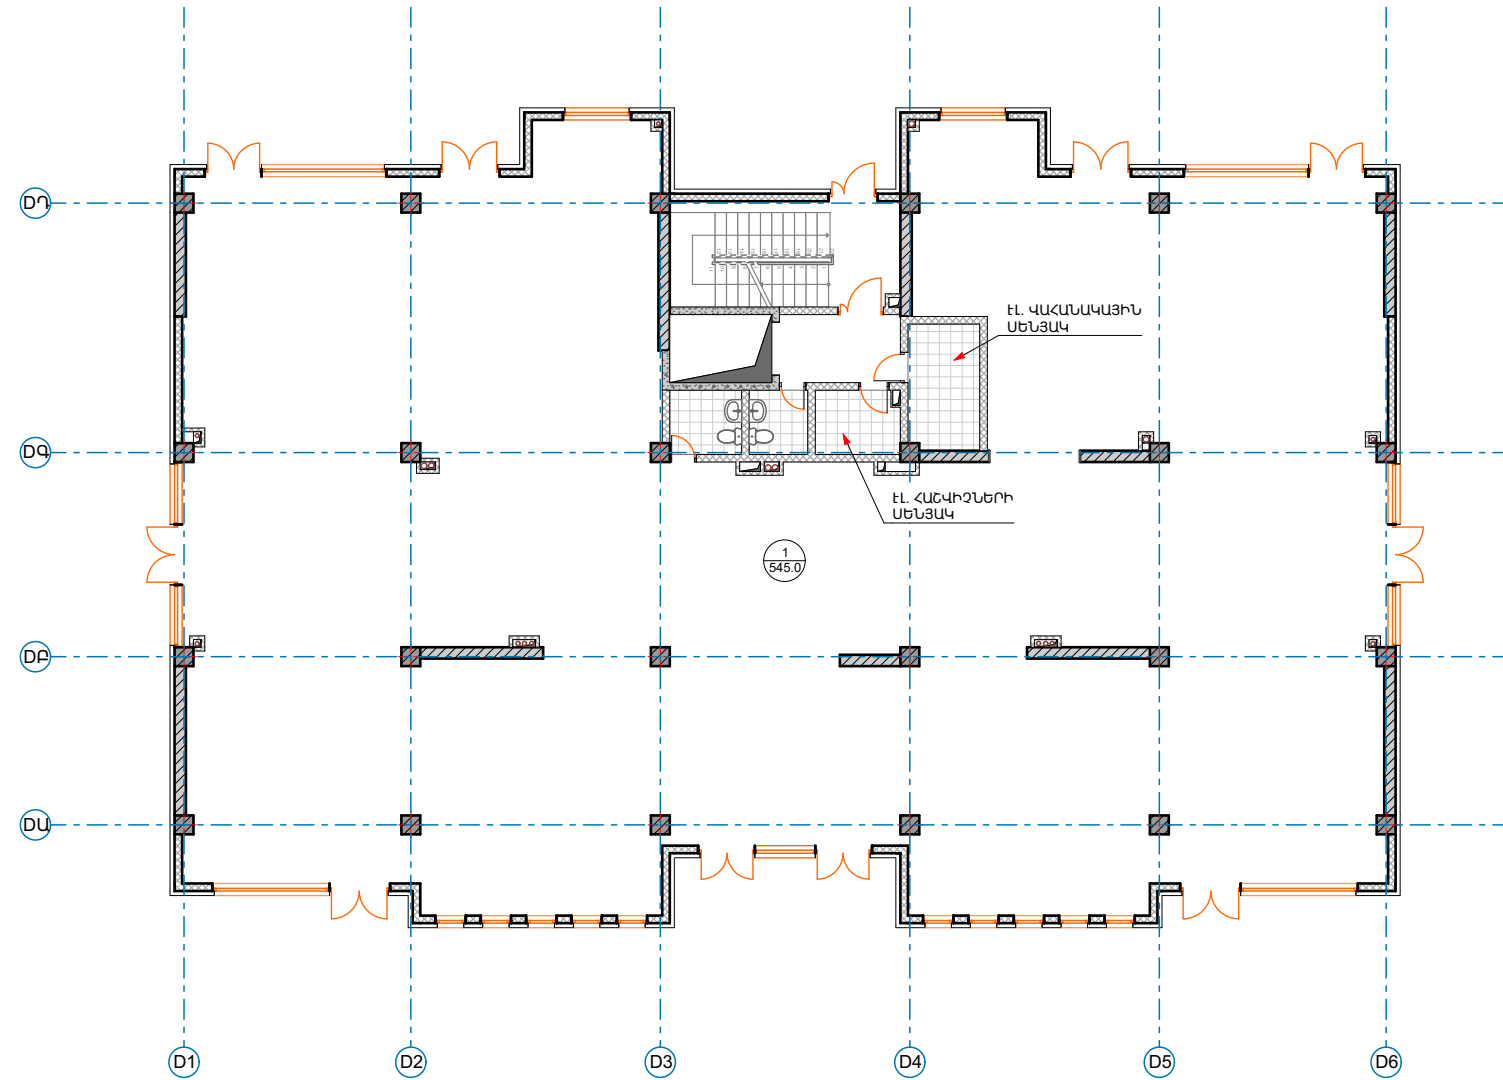


1 ՄԻԱԿՈՐ ԱՌԵՎՏՐԱՀԱՄԱՐԱԿԱՆ ՏԱՐԱԾՔ
1 - ԱՌԵՎՏՐԱՀԱՄԱՐԱԿԱՆ ՏԱՐԱԾՔ

ԸՆԴՀԱՆՈՒՐ
ՕԳՏԱԳՈՐԾՄԱՆ ՄԱԿԵՐԵՄ _____ 25.4 Մ²
ՀԱՐԿԻ ԸՆԴՀԱՆՈՒՐ ՄԱԿԵՐԵՄ _____ 643.9 Մ²

Է. ԿԱՀԱՆԱԿԱՅԻՆ ՍԵՆՅԱԿ _____ 6.3 Մ²
Է. ՀԱՇՎԻԶՆԵՐԻ ՍԵՆՅԱԿ _____ 3.8 Մ²

<<D ՄԱՍՆԱՇԵՆՔ>> 2-րդ ՀԱՐԿ
ԲՆԱԿԱՐԱՆՆԵՐ 1-9

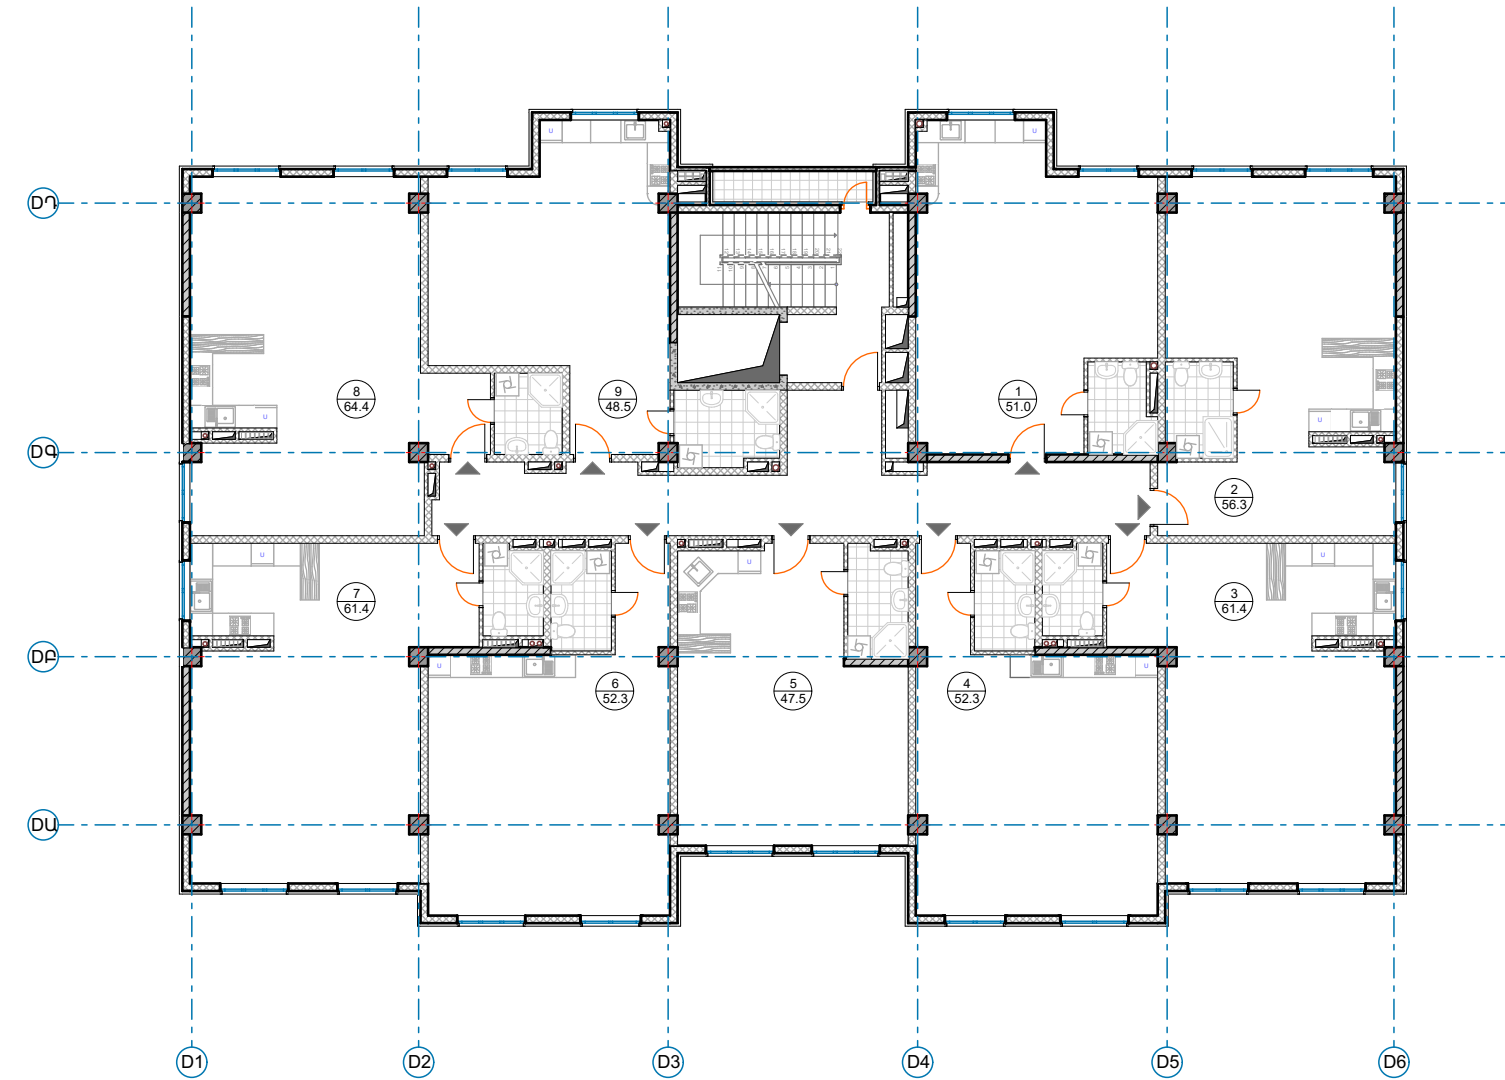


9 ՄԻԱԿՈՐ ԲՆԱԿԱՐԱՆ
9 - ՄԵԿ ՍԵՆՅԱԿԱՆՈՑ

ԲՆԱԿԱՐԱՆՆԵՐԻ ՄԱԿԵՐԵՍ _____495.1 Մ²

ԸՆԴՀԱՆՈՒՐ
ՕԳՏԱԳՈՐԾՄԱՆ ՄԱԿԵՐԵՍ _____61.7 Մ²

ՀԱՐԿԻ ԸՆԴՀԱՆՈՒՐ ՄԱԿԵՐԵՍ_643.1 Մ²

<<D ՄԱՍՆԱՇԵՆՔ>> 3-րդ ՀԱՐԿ
ԲՆԱԿԱՐԱՆՆԵՐ 10-18

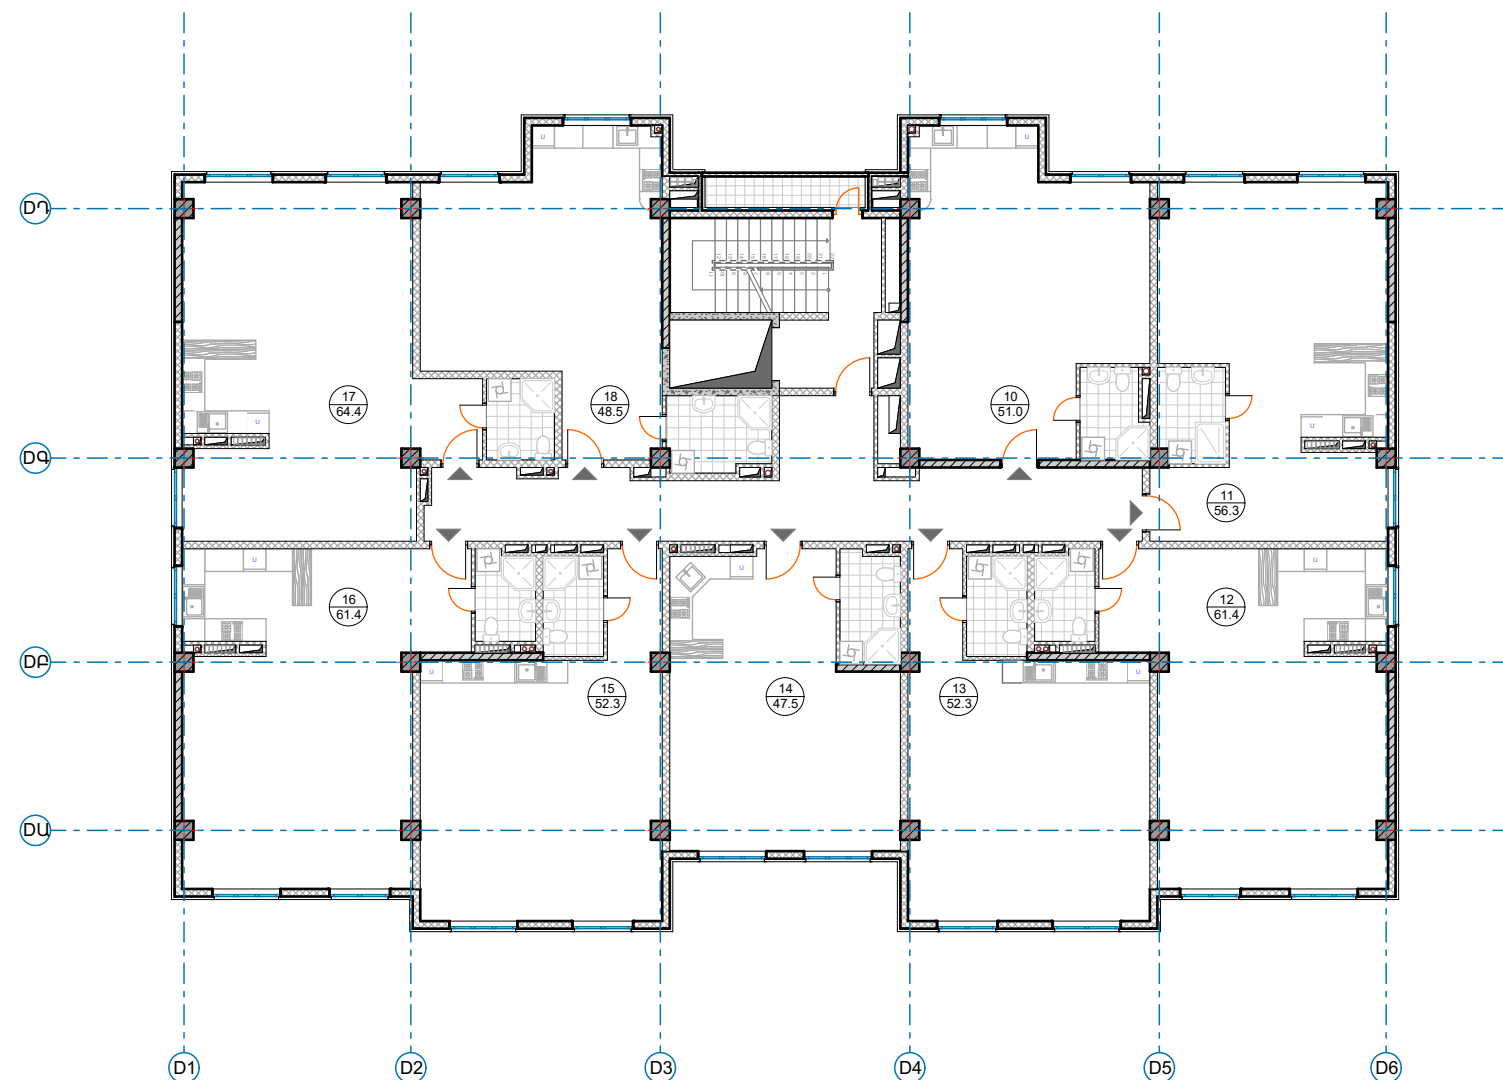


9 ՄԻԱԿՈՐ ԲՆԱԿԱՐԱՆ
9 - ՄԵԿ ՍԵՆՅԱԿԱՆՈՑ

ԲՆԱԿԱՐԱՆՆԵՐԻ ՄԱԿԵՐԵՍ _____ 495.1 Մ²

ԸՆԴՀԱՆՈՒՐ
ՕԳՏԱԳՈՐԾՄԱՆ ՄԱԿԵՐԵՍ _____ 61.7 Մ²

ՀԱՐԿԻ ԸՆԴՀԱՆՈՒՐ ՄԱԿԵՐԵՍ _____ 643.1 Մ²

<<D ՄԱՍՆԱՇԵՆՔ>> 4-րդ ՀԱՐԿ
ԲՆԱԿԱՐԱՆՆԵՐ 19-27

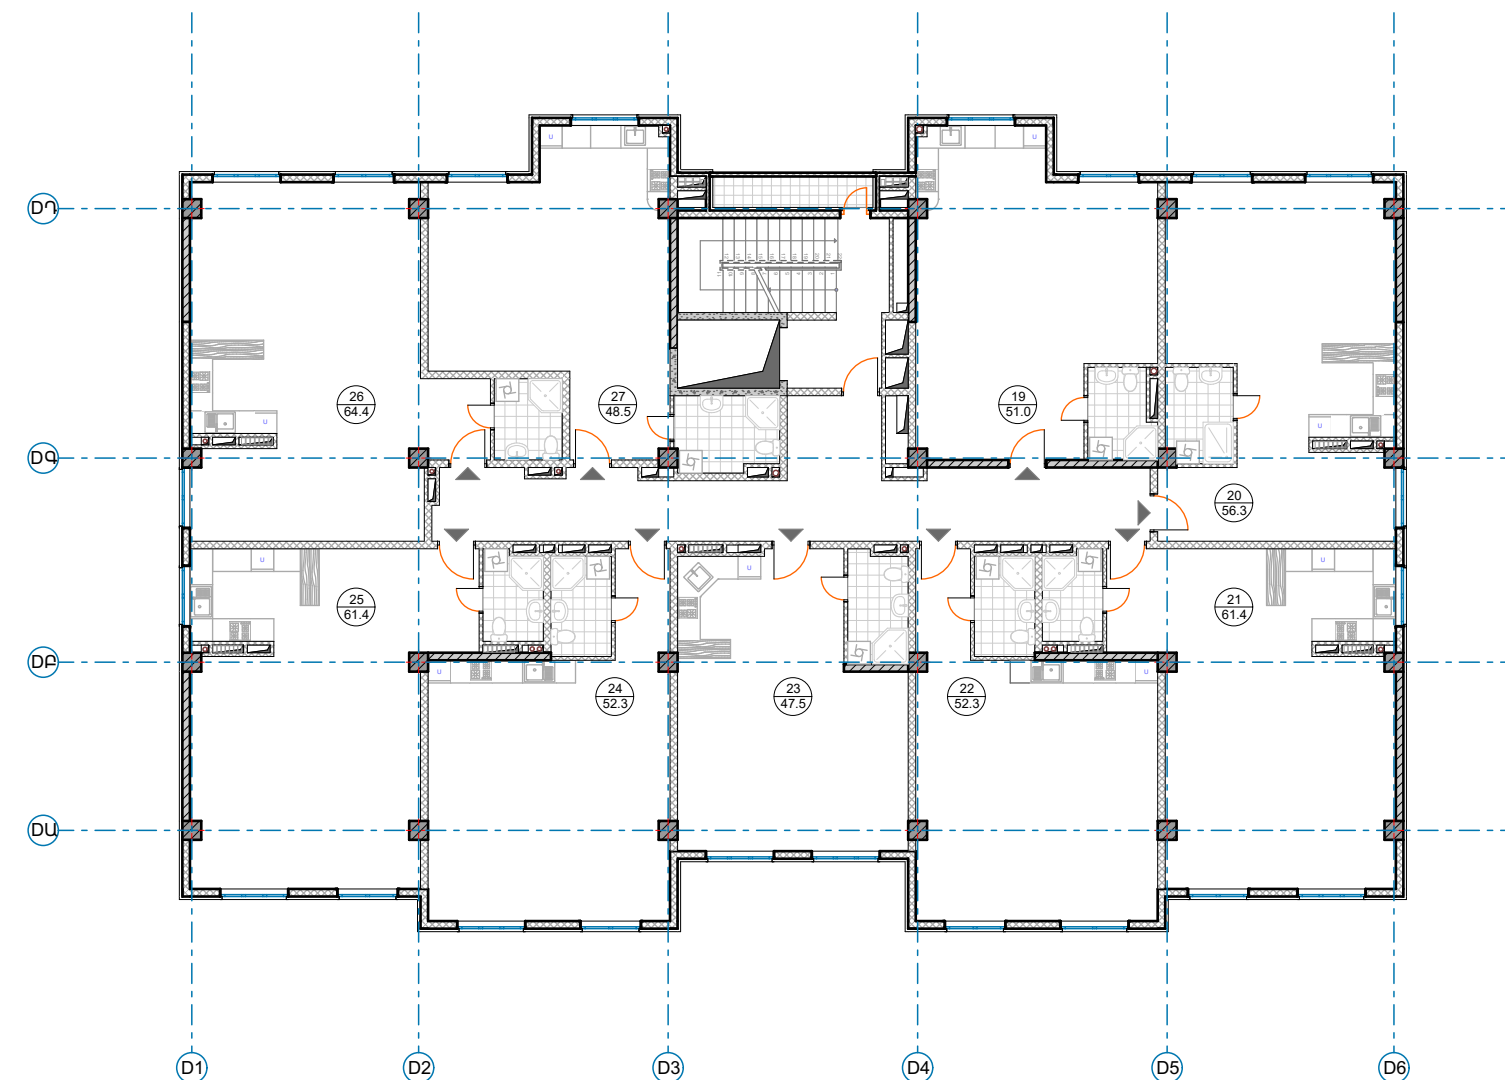

9 ՄԻԱԿՈՐ ԲՆԱԿԱՐԱՆ
9 - ՄԵԿ ՍԵՆՅԱԿԱՆՈՑ

ԲՆԱԿԱՐԱՆՆԵՐԻ ՄԱԿԵՐԵՍ _____ 495.1 Մ²



ԸՆԴՀԱՆՈՒՐ
ՕԳՏԱԳՈՐԾՄԱՆ ՄԱԿԵՐԵՍ _____ 61.7 Մ²

ՀԱՐԿԻ ԸՆԴՀԱՆՈՒՐ ՄԱԿԵՐԵՍ _____ 643.1 Մ²

ՊԱՅՄԱՆԱԿԱՆ ՆՇԱՆՆԵՐ


	ԲՆԱԿԱՐԱՆԻ ՀԱՄԱՐԸ
9.	
59.1	ԲՆԱԿԱՐԱՆԻ ՄԱԿԵՐԵՍԸ

ՄԱԿԵՐԵՍՆԵՐԸ ՏՐԿԱԾ ԵՆ ՀԱՄԱՁԱՅՆ ՀՀ ԿԱՌԱՎԱՐՈՒԹՅԱՆՆ ԱՌԵՆԹԵՐ ԱՆՇԱՐԺ ԳՈՒՅՔԻ ԿԱՂԱՍՏՈՒ ՆԱԽԱԳԱՀԻ 2011թ. ՀՈԿՏԵՄԲԵՐԻ 20-Ի N 284-Ն ՀՐԱՄԱՆԻ

 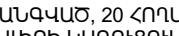A B D C	ՍՊՈՏ ՏՆՕՒՆ	Կ. ԴԱՎԱՅՆ		ՀՀ ՄԱՐԶ ՄԱՐԱՏ, ք. ՄԱՐԱՏ, ՄԱՐԱՏՅԱՆ ՀԱՆՐԱՊԵՏ, 20 ՀՈՂԱՏԱՐԱԾՔԻՄ ԲԱՇՄԱՐԱԿԱՐԱՆ ԲԱՆԿԵԻ ՀԱՄԱԻՐԻ ԿԱՌՈՒՅՈՒՄ				 DAVAYAN ARCHITECTS			ՍՊՈՏ
	ՀԵՐԻՆԱԿԵՐ	Ա. ԴԱՎԱՅՆ		ՊԱՏԿԻՐԱՏՈՒ «ՄԼ ՄԱՅՆԻՆՈ» ՍՊՈ		ՓՈՒԼ	ԹԵՐԻԼ				
	Ն. Գ. Ճ	Կ. ԽՈՒՄԱՐՅԱՆ	ՓՈՒԼ 4		Ն	Ճ-28	Ճ-29				
	ՃԱՏԱՐԱՊԵՏ	Հ. ԲԱՐՈՅԱՆ	ՀԱՏՐՈ 1 ԳԻՐՔ 1								
	Ն. Գ. Կ	Հ. ՇԱՋՅԱՆ		<<Ծ ՄԱՆԱԾԵՆՔ>> ՄՈՒԿՏՐԱՆՍՄԱՐԱԿԱՐԱՆ ՏԱՐԱԾՔԻ ԵՎ 1 - 27 ԲԱՆԿԱՐԱՆՆԵՐԻ ՀԱՄԱՐԿԱՐՈՒՄ							

<<D ՄԱՍՆԱՇԵՆՔ>> 28-54 ԲՆԱԿԱՐԱՆՆԵՐԻ ՀԱՄԱՐԱԿԱՆՈՒՄ

<<D ՄԱՍՆԱՇԵՆՔ>> 5-րդ ՀԱՐԿ
ԲՆԱԿԱՐԱՆՆԵՐ 28-36

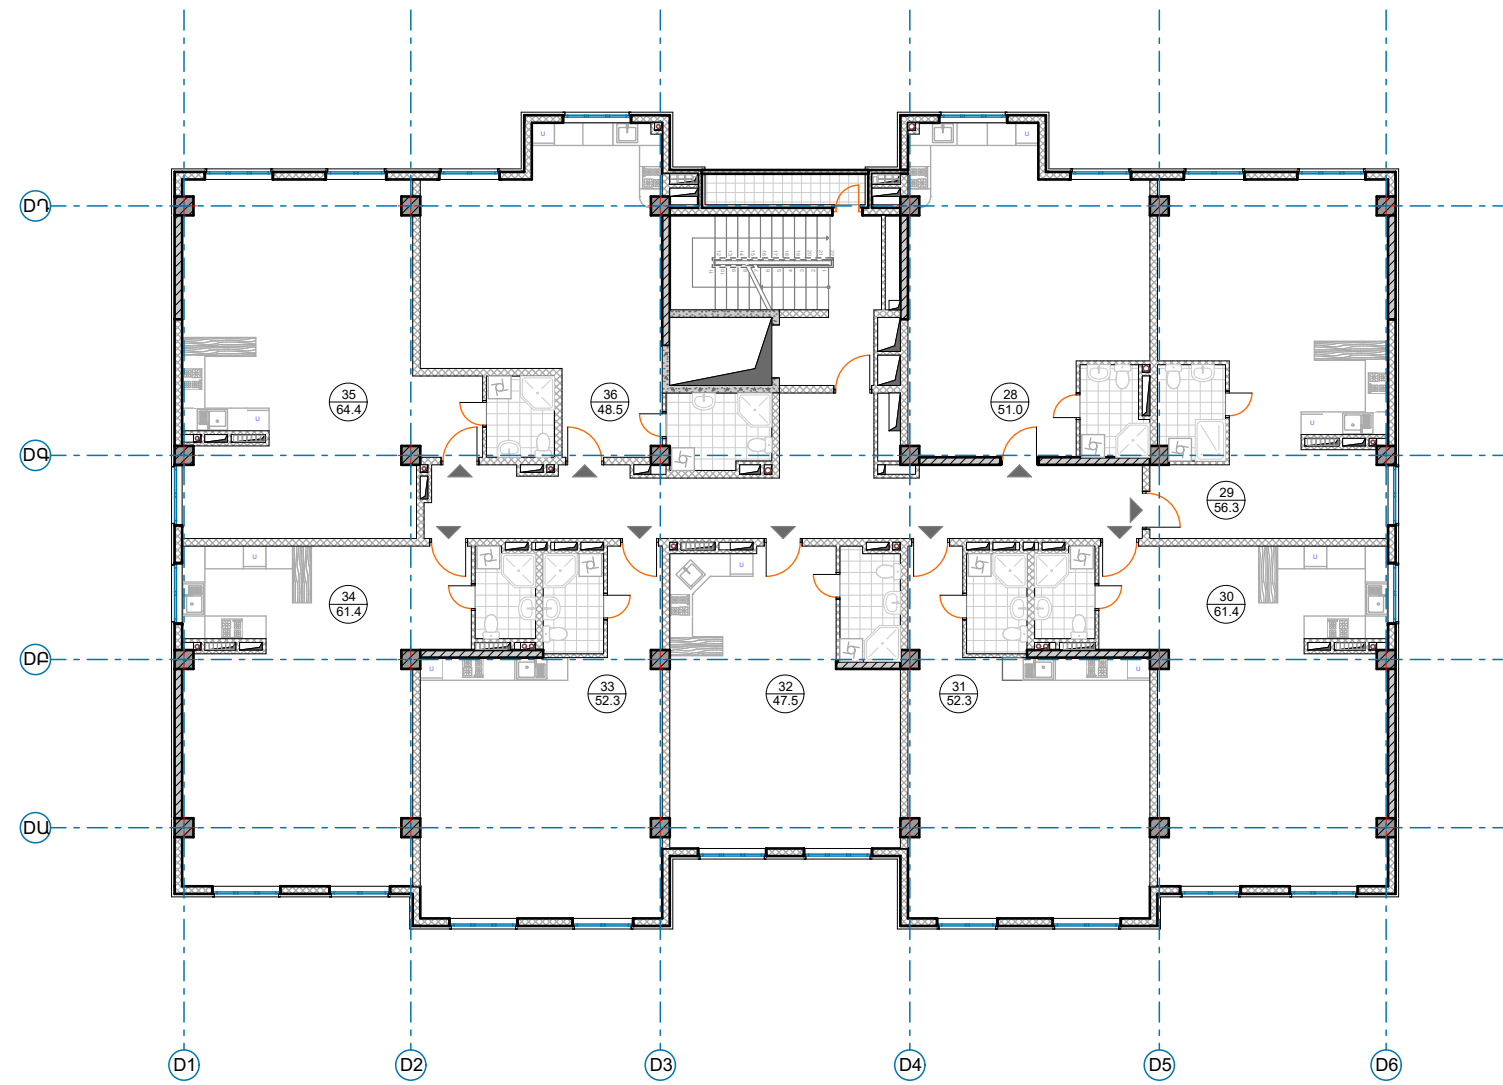


9 ՄԻԱԿՈՐ ԲՆԱԿԱՐԱՆ
9 - ՄԵԿ ՍԵՆՅԱԿԱՆՈՑ

ԲՆԱԿԱՐԱՆՆԵՐԻ ՄԱԿԵՐԵՍ _____495.1 Մ²

ԸՆԴՀԱՆՈՒՐ
ՕԳՏԱԳՈՐԾՄԱՆ ՄԱԿԵՐԵՍ _____61.7 Մ²

ՀԱՐԿԻ ԸՆԴՀԱՆՈՒՐ ՄԱԿԵՐԵՍ _____643.1 Մ²

<<D ՄԱՍՆԱՇԵՆՔ>> 6-րդ ՀԱՐԿ
ԲՆԱԿԱՐԱՆՆԵՐ 37-45

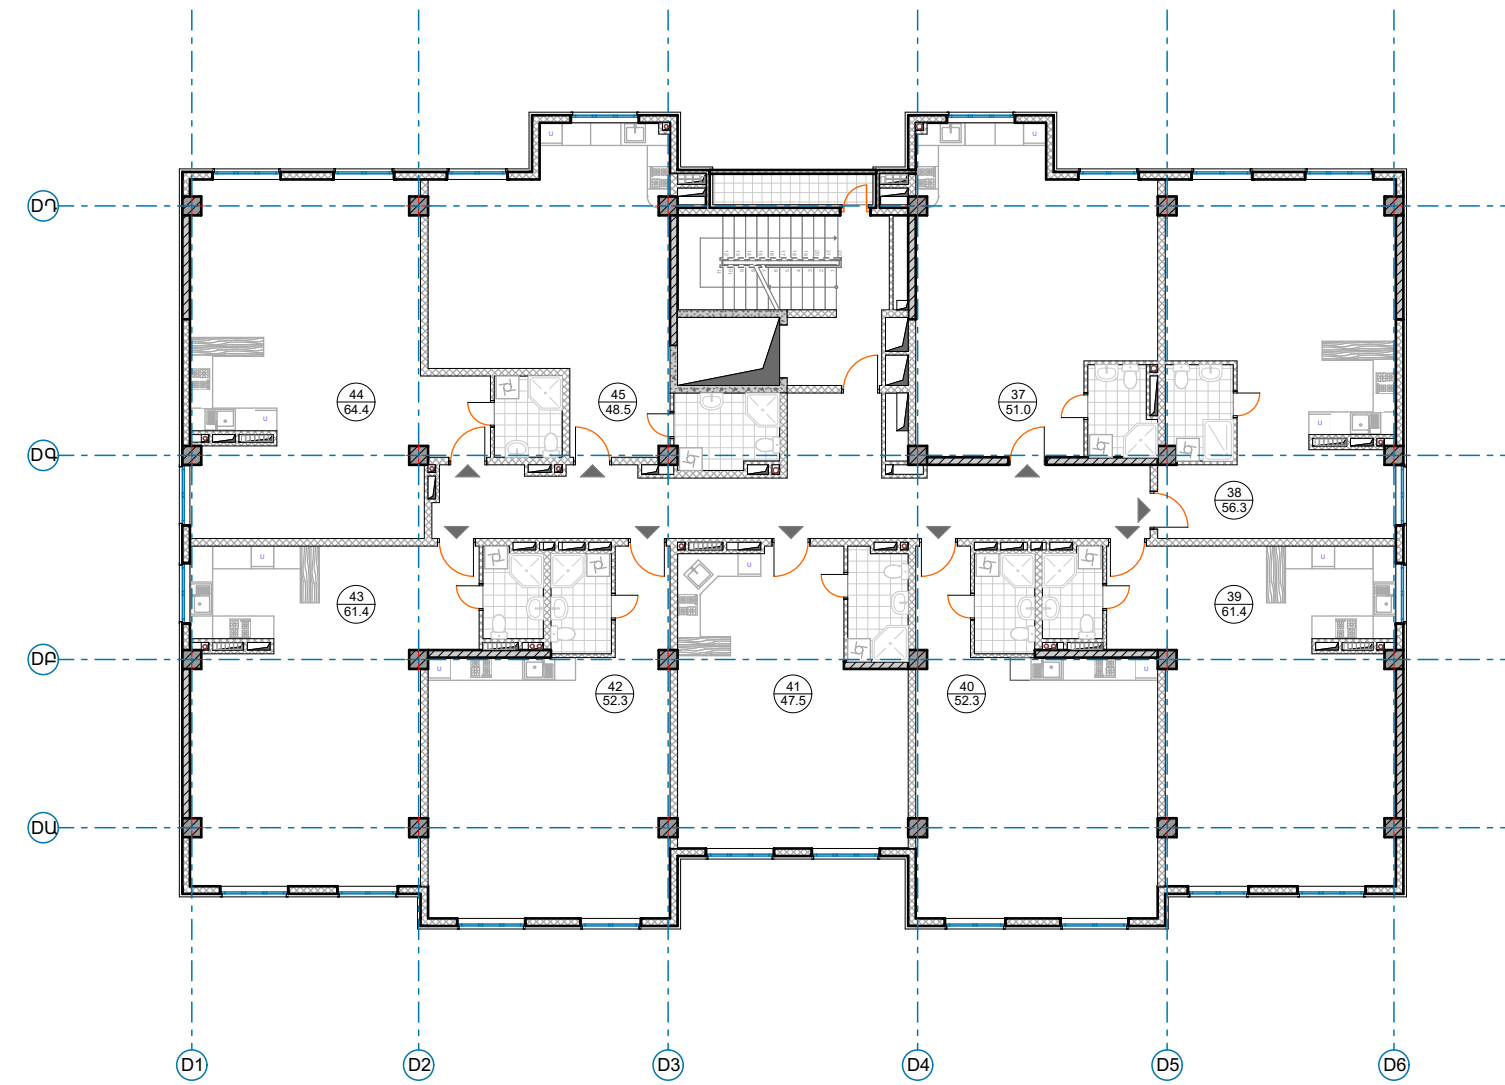


9 ՄԻԱԿՈՐ ԲԱԱԿԱՐԱՆ
9 - ՄԵԿ ՄԵՆՅԱԿԱՆՈՑ

ԲԱԱԿԱՐԱՆՆԵՐԻ ՄԱԿԵՐԵՍ _____ 495.1 Մ²

ԸՆԴՀԱՆՈՒՐ
ՕԳՏԱԳՈՐԾՄԱՆ ՄԱԿԵՐԵՍ _____ 61.7 Մ²

ՀԱՐԿԻ ԸՆԴՀԱՆՈՒՐ ՄԱԿԵՐԵՍ _____ 643.1 Մ²

<<D ՄԱՍՆԱՇԵՆՔ>> 7-րդ ՀԱՐԿ
ԲՆԱԿԱՐԱՆՆԵՐ 46-54

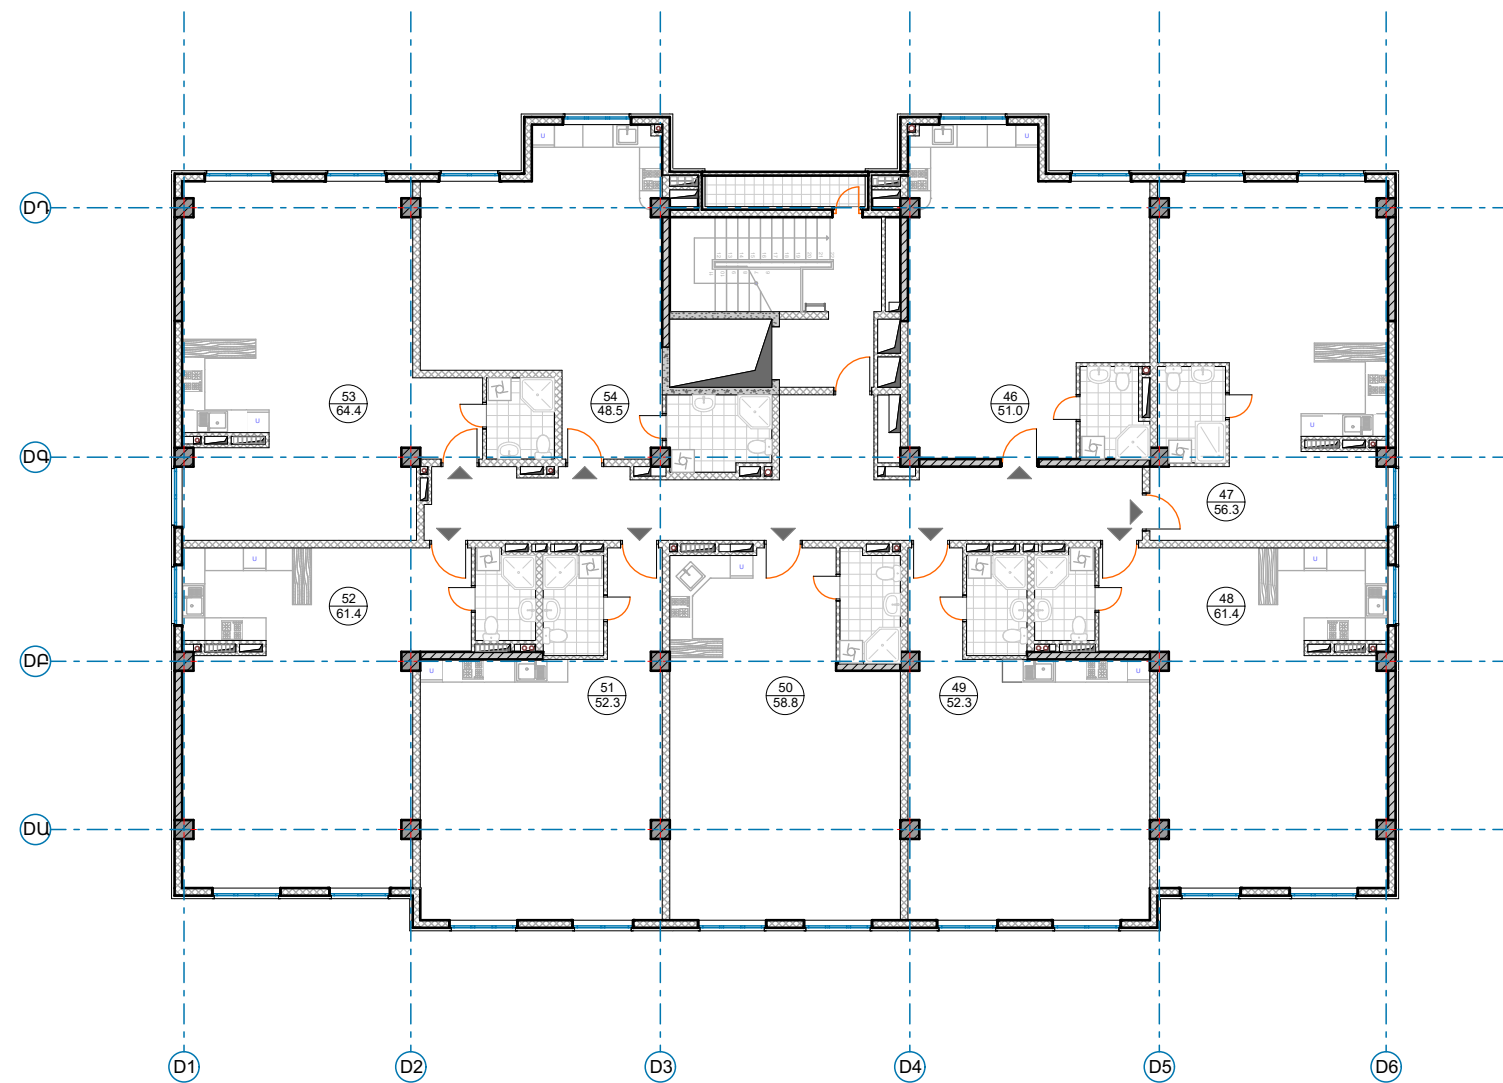

9 ՄԻԱԿՈՐ ԲՆԱԿԱՐԱՆ
9 - ՄԵԿ ՍԵՆՅԱԿԱՆՈՑ

ԲՆԱԿԱՐԱՆՆԵՐԻ ՄԱԿԵՐԵՍ _____ 506.4 Մ²

ԸՆԴՀԱՆՈՐ
ՕԳՏԱԳՈՐԾՄԱՆ ՄԱԿԵՐԵՍ _____ 61.7 Մ²

ՀԱՐԿԻ ԸՆԴՀԱՆՈՐ ՄԱԿԵՐԵՍ _____ 654.0 Մ²

ՊԱՅՄԱՆԱԿԱՆ ՆՇԱՆՆԵՐ

9.	ԲՆԱԿԱՐԱՆԻ ՀԱՄԱՐԸ
59.1	ԲՆԱԿԱՐԱՆԻ ՄԱԿԵՐԵՍԸ

ՄԱԿԵՐԵՍՆԵՐԸ ՏՐԿԱԾ ԵՆ ՀԱՄԱՁԱՅՆ ՀՀ ԿԱՌԱՎԱՐՈՒԹՅԱՆՆ ԱՌԵՆԹԵՐ ԱՆՇԱՐԺ
ԳՈՒՅՔԻ ԿԱՂԱՍՏՐԻ ՆԱԽԱԳԱՀԻ 2011թ. ՀՈԿՏԵՄԲԵՐԻ 20-Ի N 284-Ն ՀՐԱՄԱՆԻ

A B D C	ՄՈԸ ՏՆՕՐԵՆ	Կ. ԴԱՎԱՅՆ		ՀՀ ՄԱՐԶ ՄԱՐԱՏ, ք. ՄԱՐԱՏ, ՄԱՐԱՏՅԱՆ ՀԱՆՐԱՊԵՏ, 20 ՀՈՂԱՄԱՐԺՈՒՄ ԲԱՃԱՐԱՆԱԿԱՐԱՆ ԲԱՆԿԵՆ ՀԱՄԱՐԻ ԿԱՌՈՒՅՐԱՄ			DAVAYAN ARCHITECTS	ՄՈԸ «ԴԱՎԱՅԱՆ ԱՐԽԻՏԵԿՏ»	
	ՀԵՐԻՆԱԿԵՐ	Ա. ԴԱՎԱՅՆ		ՊԱՏԿԻՐԱՏՈՒ «ՄԼ ՄԱՅՆԻՆՈ» ՄՈԸ	ՓՈՒԼ	ԹԵՐԹԵՐ			ԹԵՐԹԵՐ
	Ն. Գ. Ճ	Կ. ԽՈՒՄԱՐՅԱՆ		ՓՈՒԼ 4	Ն	Ճ-29			Ճ-29
	ՃԱՐԱՐԱՊԵՏ	Հ. ԲԱՐՈՅԱՆ		ՀԱՏՈՐ 1	ԳԻՐԸ 1				
	Ն. Գ. Կ	Հ. ՇԱԼՅԱՆ		«Հ ՍԱՄԱՐՏԵՆԸ»>> 28 - 54 ԲՆԱԿԱՐԱՆՆԵՐԻ ՀԱՄԱՐԱԿԱՌՄ					